


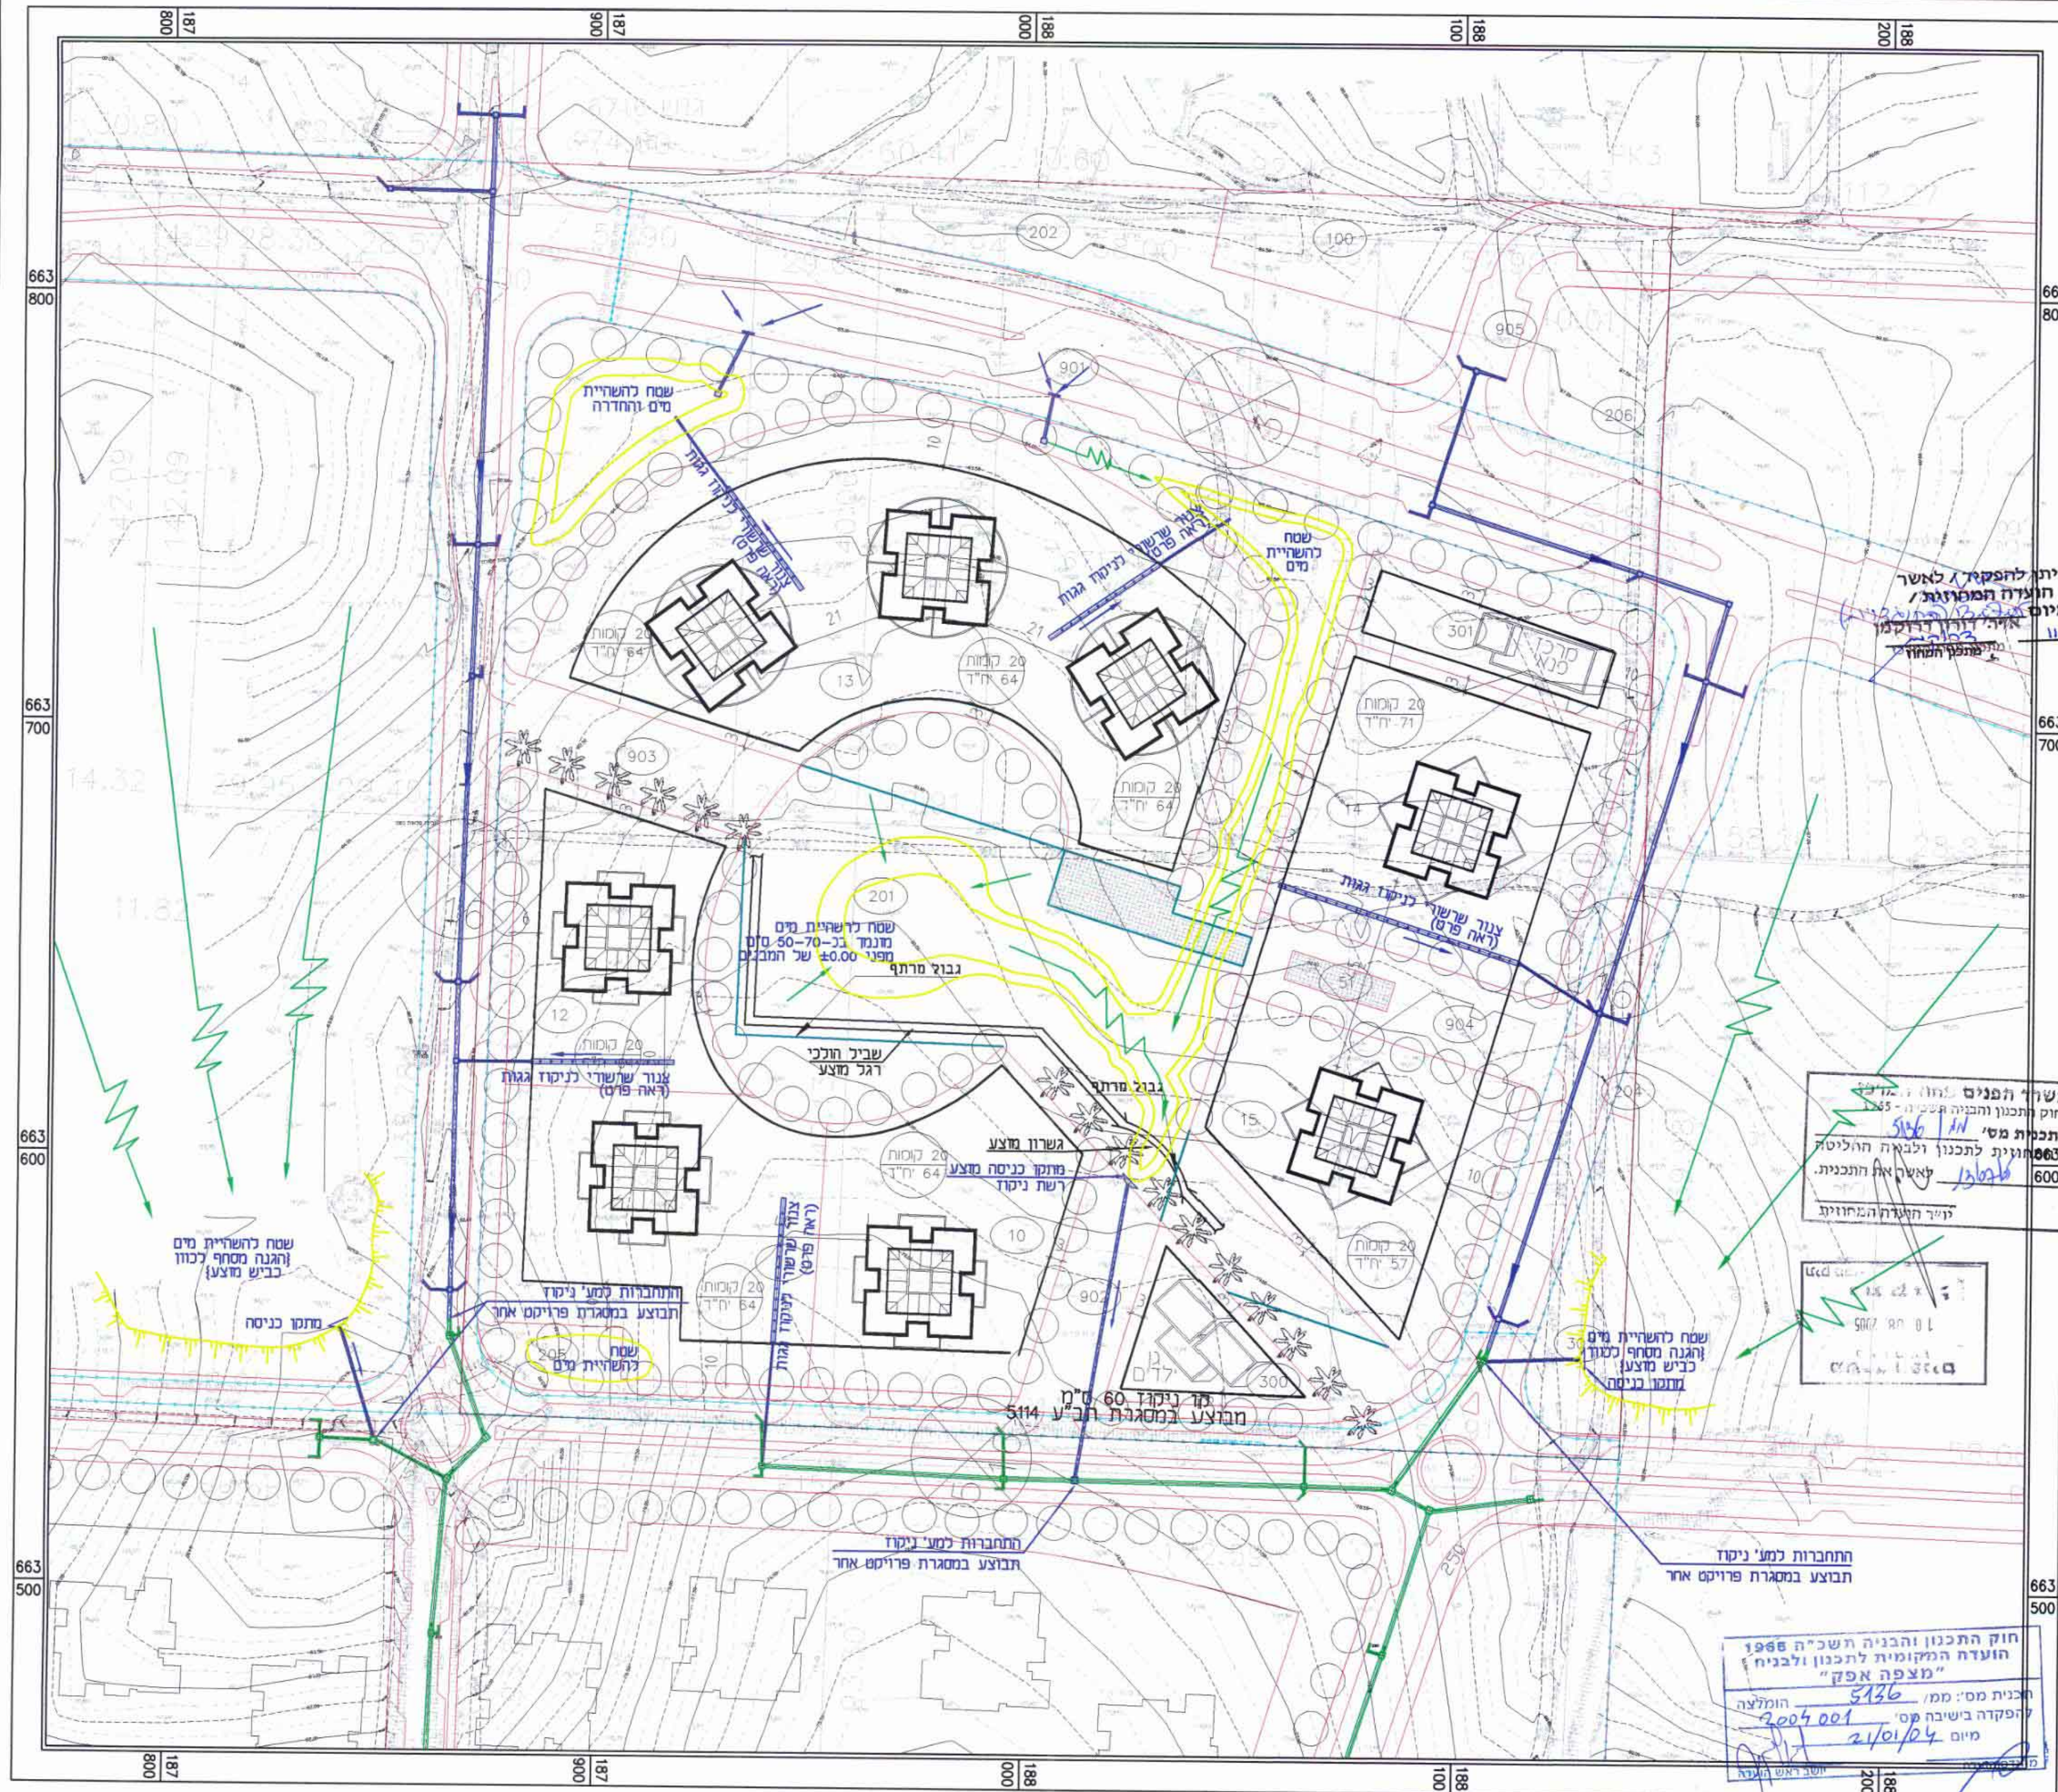

מקור א:

קו ניקוד מדצע
קו ניקוד מדצע
5114 במסגרת תב"ע

תרשים סביבה 1:10000



מסמך ה'

[illegible]

סירקין - בוכנר - קורנברג

מהנדסים יועצים בע"מ

רח' האודם 11 ת.ד. 7562
קרית מסלון, פתח תקוה 49170
טל: 03-9239003 פקס: 03-9239004

נוי תקווה

PROJECT NAME	נוי תלונה	סמל הפרויקט
--------------	-----------	-------------

גני תקווה

6717 011

5136 / מ"מ לתב"ע

PREPARED FOR: DAVID H. BROWN BY: [redacted] DATE: 01/11/2011

נווה גד - דונקור השקעות

3-2 מערכת קווי תעול תת-קרקעי

DESIGN	תכנון	SCALE	מ"ס	א"	חומר תוכנית
DRAWN	שרשם	DATE	תאריך	117-03-638/ 3	
CHECKED	בדק	10.12.03	פירוט והצננה	FILE	תוכיג
APPROVE	אשר	630*420		00211703.dwg	