

תכנית
התכלול בניה
מס' 113
מס' 50
מס' 163

38

טבלת ביקוש חניה

יעוד	יח"ד	שטח	תקן	סה"כ
מגורים	75	עד 115 מ"ר	1:1.5	113
	25	מעל 115 מ"ר	1:2	50
סה"כ				163

טבלת מאזן חניה

סה"כ ביקוש	סה"כ היצע	עודף
163	203	40

טבלת היצע

מרתף -1	מרתף -2	סה"כ
101	102	203

משרד הפלנו בנייה המרכז
חוק התכנון והבניה תשנ"ו 1965
אישור תכנית מס' 113/547-1
תועדה המחוזית לתכנון ולבניה החליטה
ביום 09.05.05 לאשר את התכנית.
לשם תיעוד המחוזית
10.05.05

הערה:


1. תכנית זו מהה נספה לתכנית בנין עיר
2. התכנית צננה מציגה את הפתרונות המפורטים לצמחים השונים והסודרי הנבונה הסדריקים אלא באה להצגה את התמונה הכוללת.
3. שניים, ענדוכים, הסדרי הנבונה והכיה בסמרת התכנון המפורס בנק"ם מתאים באשר גרסם התנועה לא יהיו שני לתוכנית הסמסודרית.

נבדק וניתן להפקיד לאשר
החלטת הועדה המחוזית / משנה
מיום 9.5.05
תאריך 28.9.05
חתימת המאזר' דורון קרוקמן
מתכנן מחוז תמ"ר


חוק התכנון והבניה תשנ"ו - 1965
הועדה הפקדונית/משנה לתכנון ולבניה נתניה
מיום 11/4/98
חתימת המאזר' דורון קרוקמן
מתכנן מחוז תמ"ר

דנקור	
מתחם דנקור - נתניה	
נספח תנועה לת.ב.ע.	
מס' תכנון	1:500
מס' תכנון	381-01/10
דגש הנדסה D	

דגש הנדסה -
תכנון תנועה וזרימה בע"מ
רח' בן-משה 11, ב"ב 51260
טל. 0666-616 (03)
20.6.05

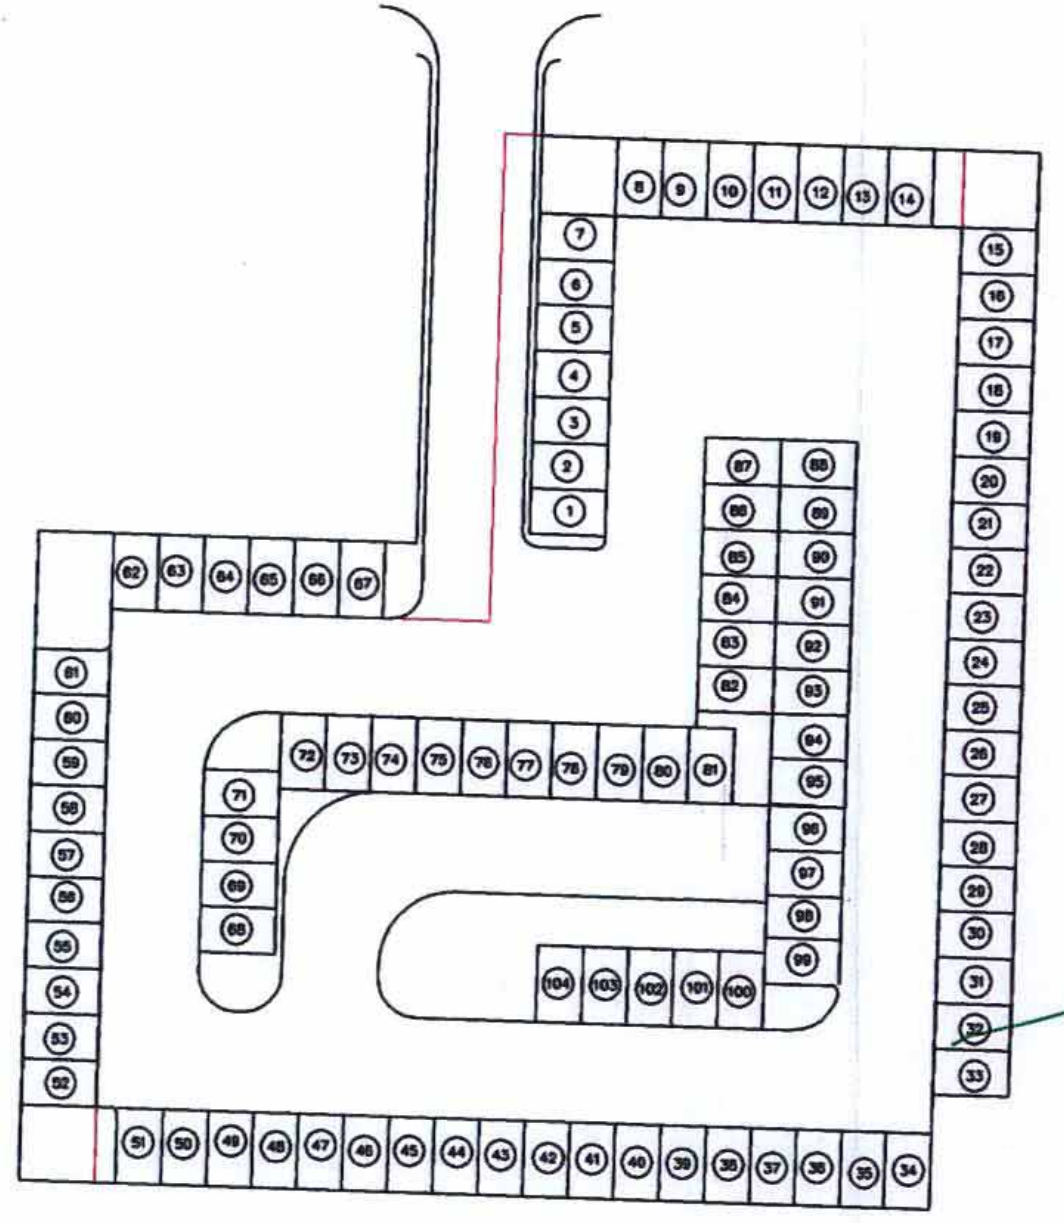

מרתף -2

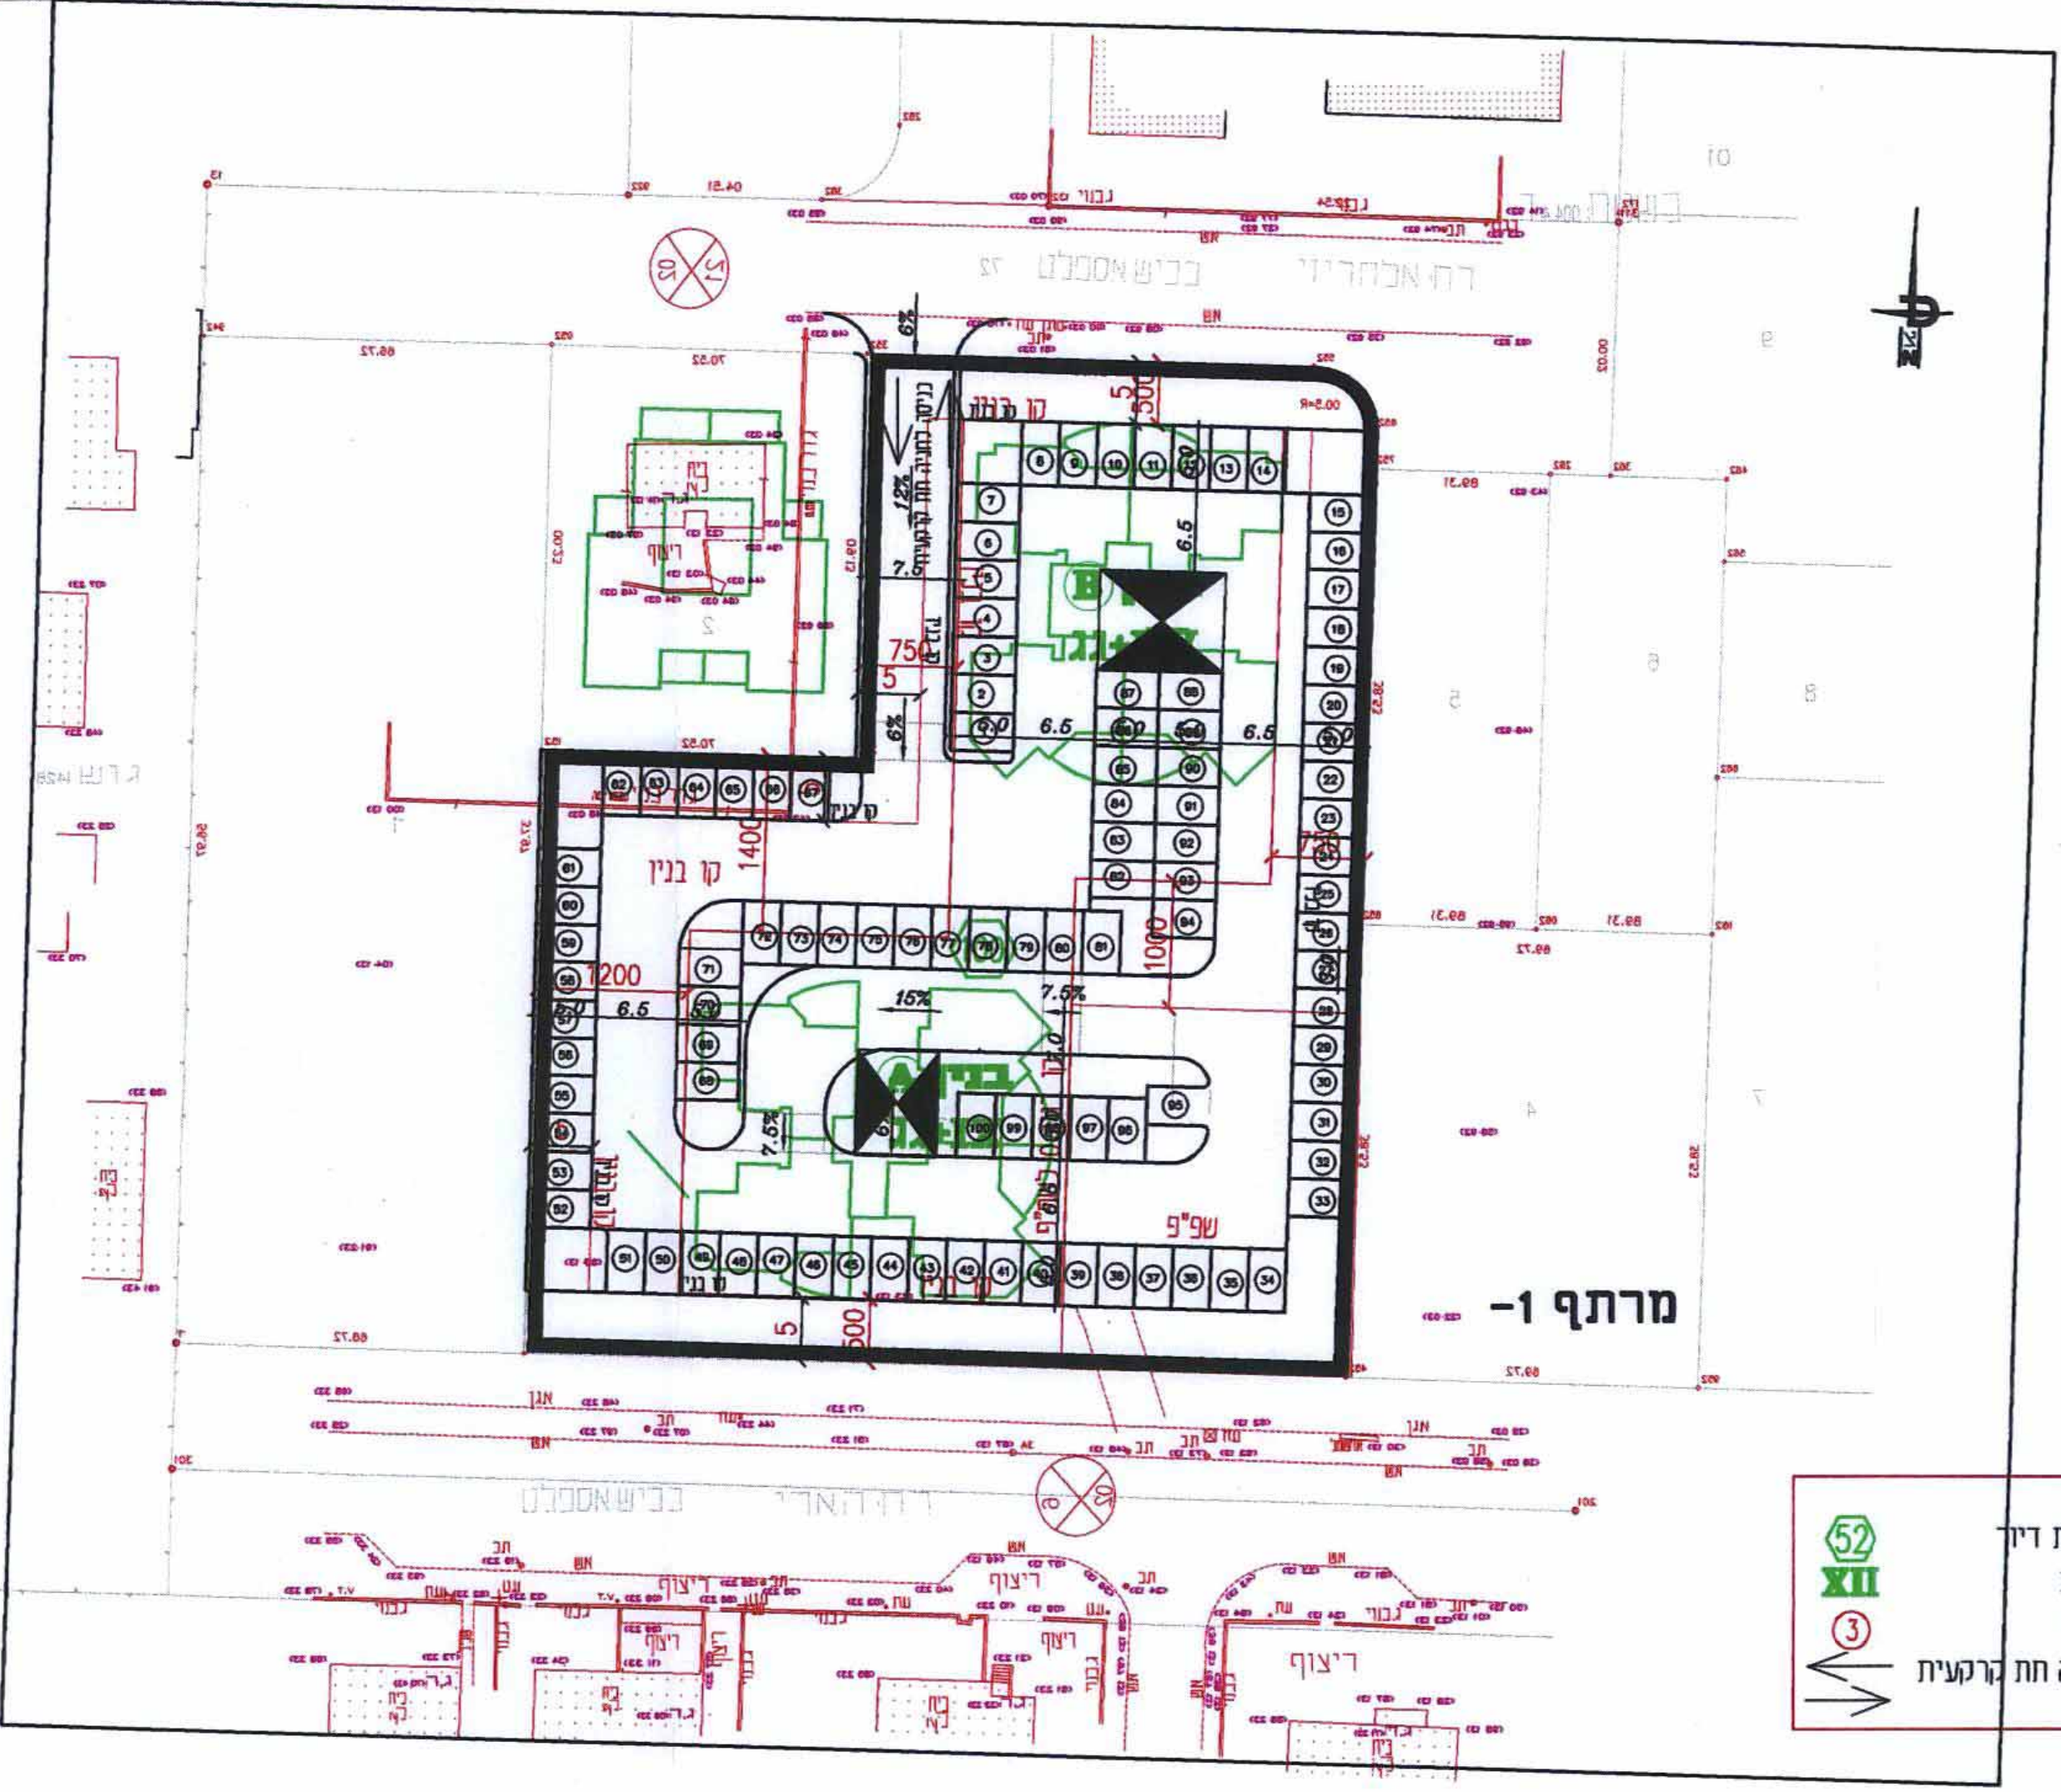

מרתף -1

מקרא
מספר יחידות דיר
מספר קומות
מספר מגרש
כניסה לחניה חת קרקעית

תכנית בניני מנחה 1:500