


מחוז מרכז
מרחב תכנון מקומי נתניה
תכנית מפורטת נת/מק/700/29
שינוי לתכנית מתאר מקומית נת/100/ש/1, מפורטת נת/4/347
נספח קווי בנין

מחוז: המחוז
נפה: הנפה
מרחב תכנון מקומי: נתניה, רח' נילי פינת סידקוב
מקום: נתניה
גוש: 8233
חלקות: 370 (מחצית), 350 (ח')

היודם והמגיש: אבנר סמרי
מ.ר. 09-8825254, 050-772931
ת.ד. 22933675
הנדסאי בניין, 052-3290519
קדשאב משה
לריסה ברודה
בורנדח לריסה
אדריכלית
נייד: 055-360070, 79277
ת.ד. 310957295, מס' רשיון 79277


שטח	יעוד	חלקה	גוש
0.346.5	מגורים	370 (ח)	8233
0.121.5	דרך	350 (ח')	
0.468			

תרשים סביבה - ק.נ. 1:2500

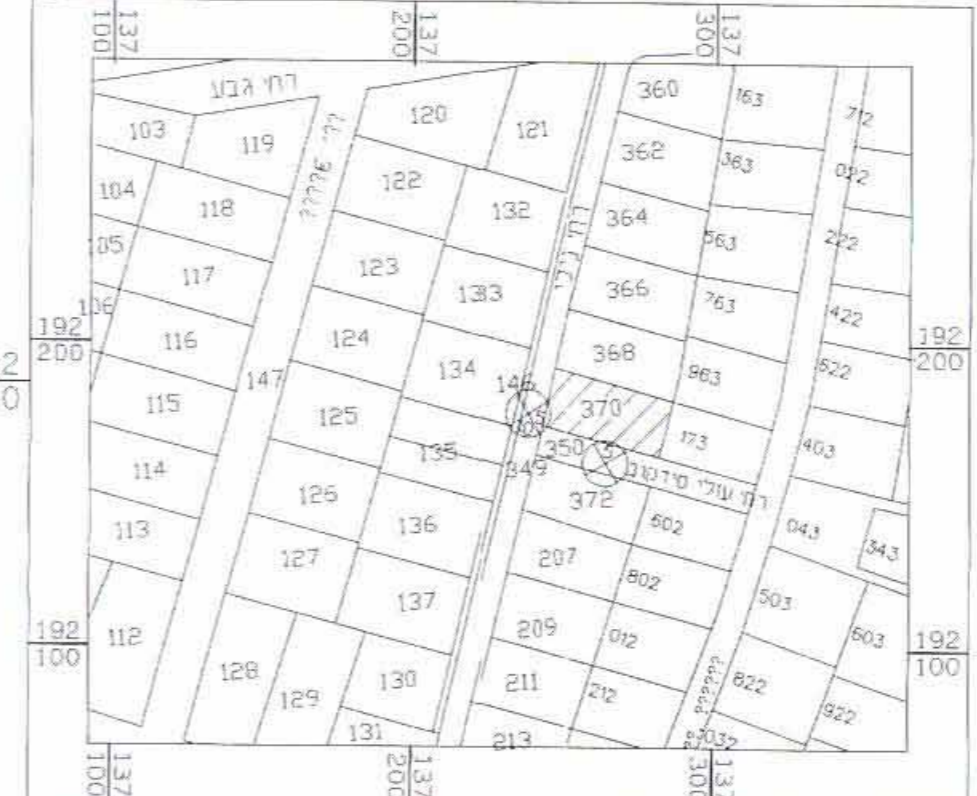

שטח: 0.468 ד'
קנ"מ: 1:2500, 1:250
תאריך:

מחוז: המחוז
נפה: הנפה
מקום: נתניה
גוש: 8233
חלקה: 370
שטח: 0.693/2 ד', 0.346.5 ד'

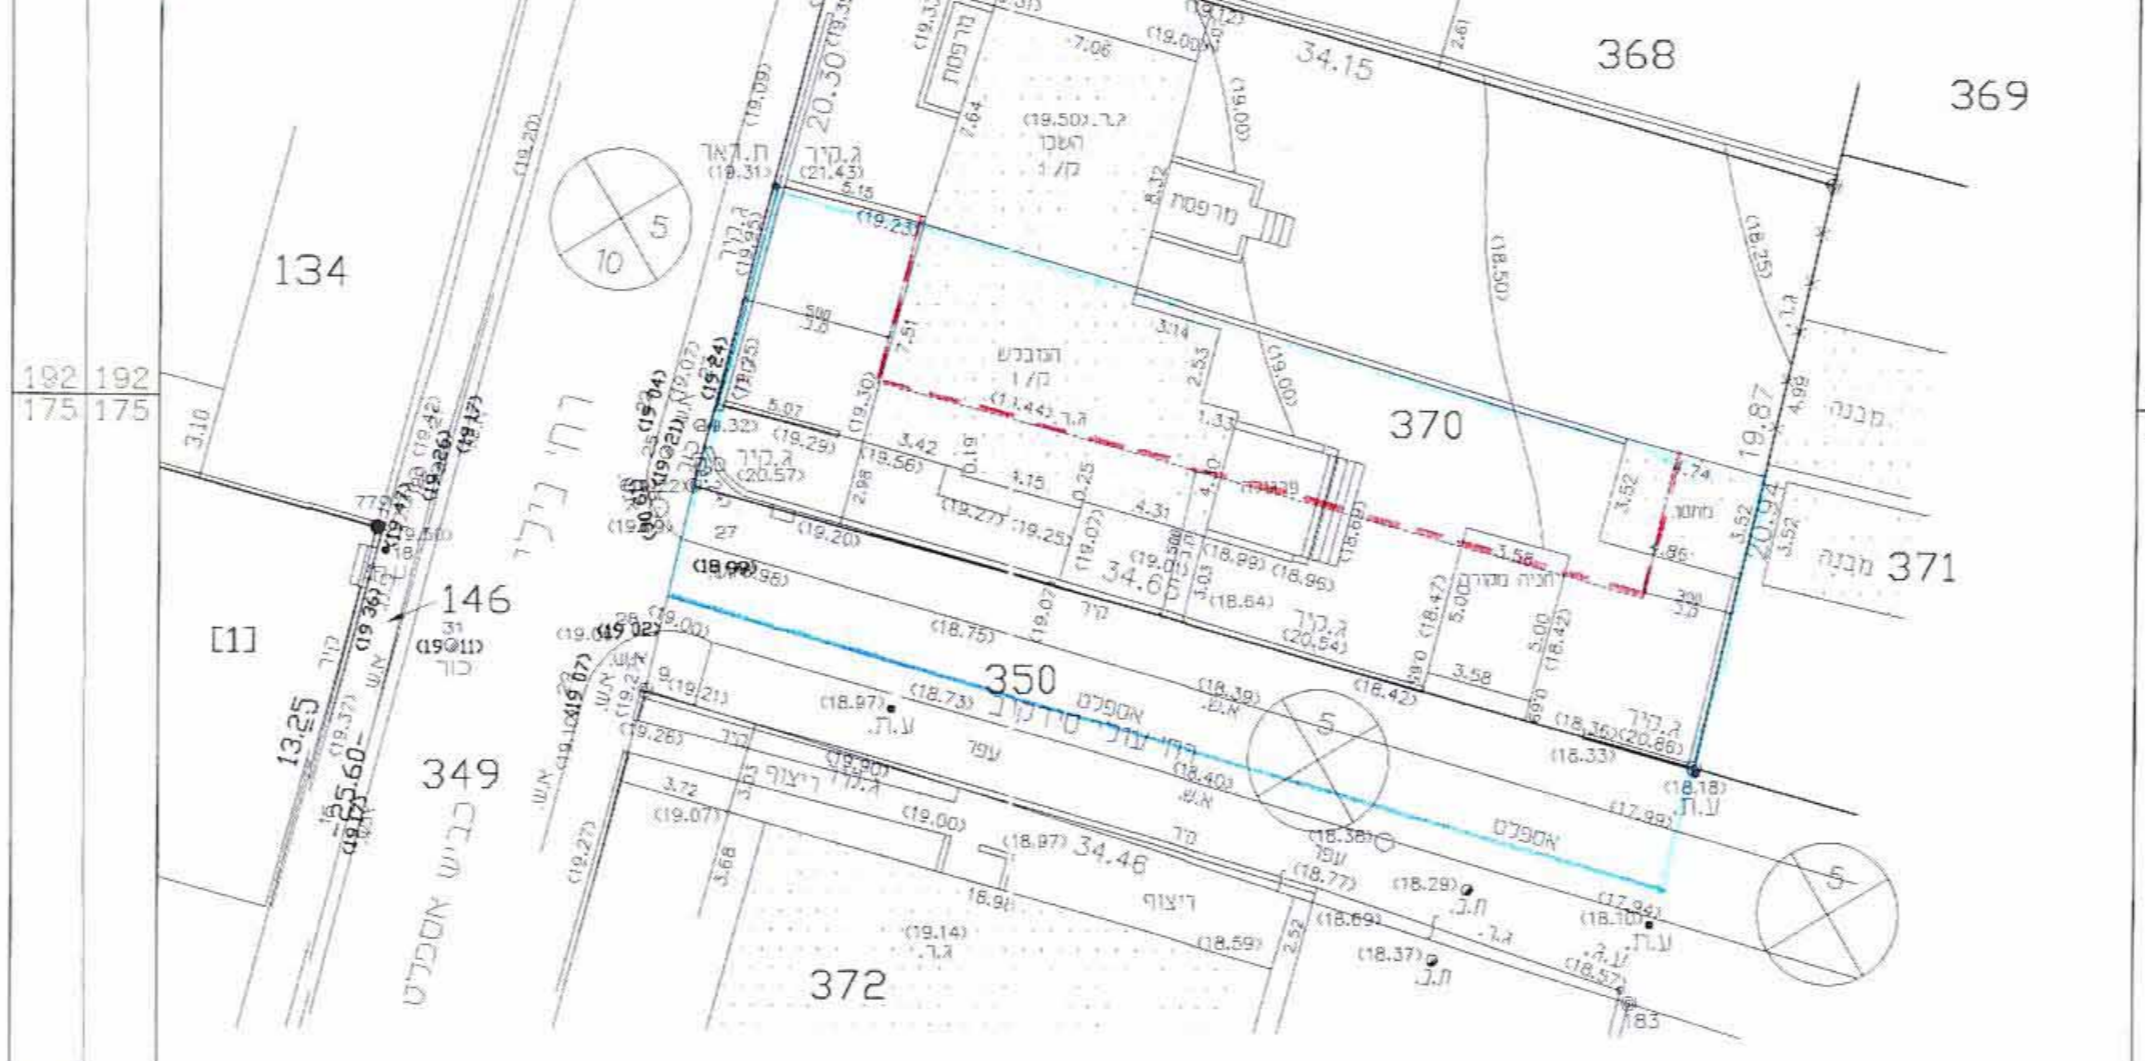


מחוז: המחוז
נפה: הנפה
מקום: נתניה
גוש: 8233
חלקה: 370
שטח: 0.693/2 ד', 0.346.5 ד'




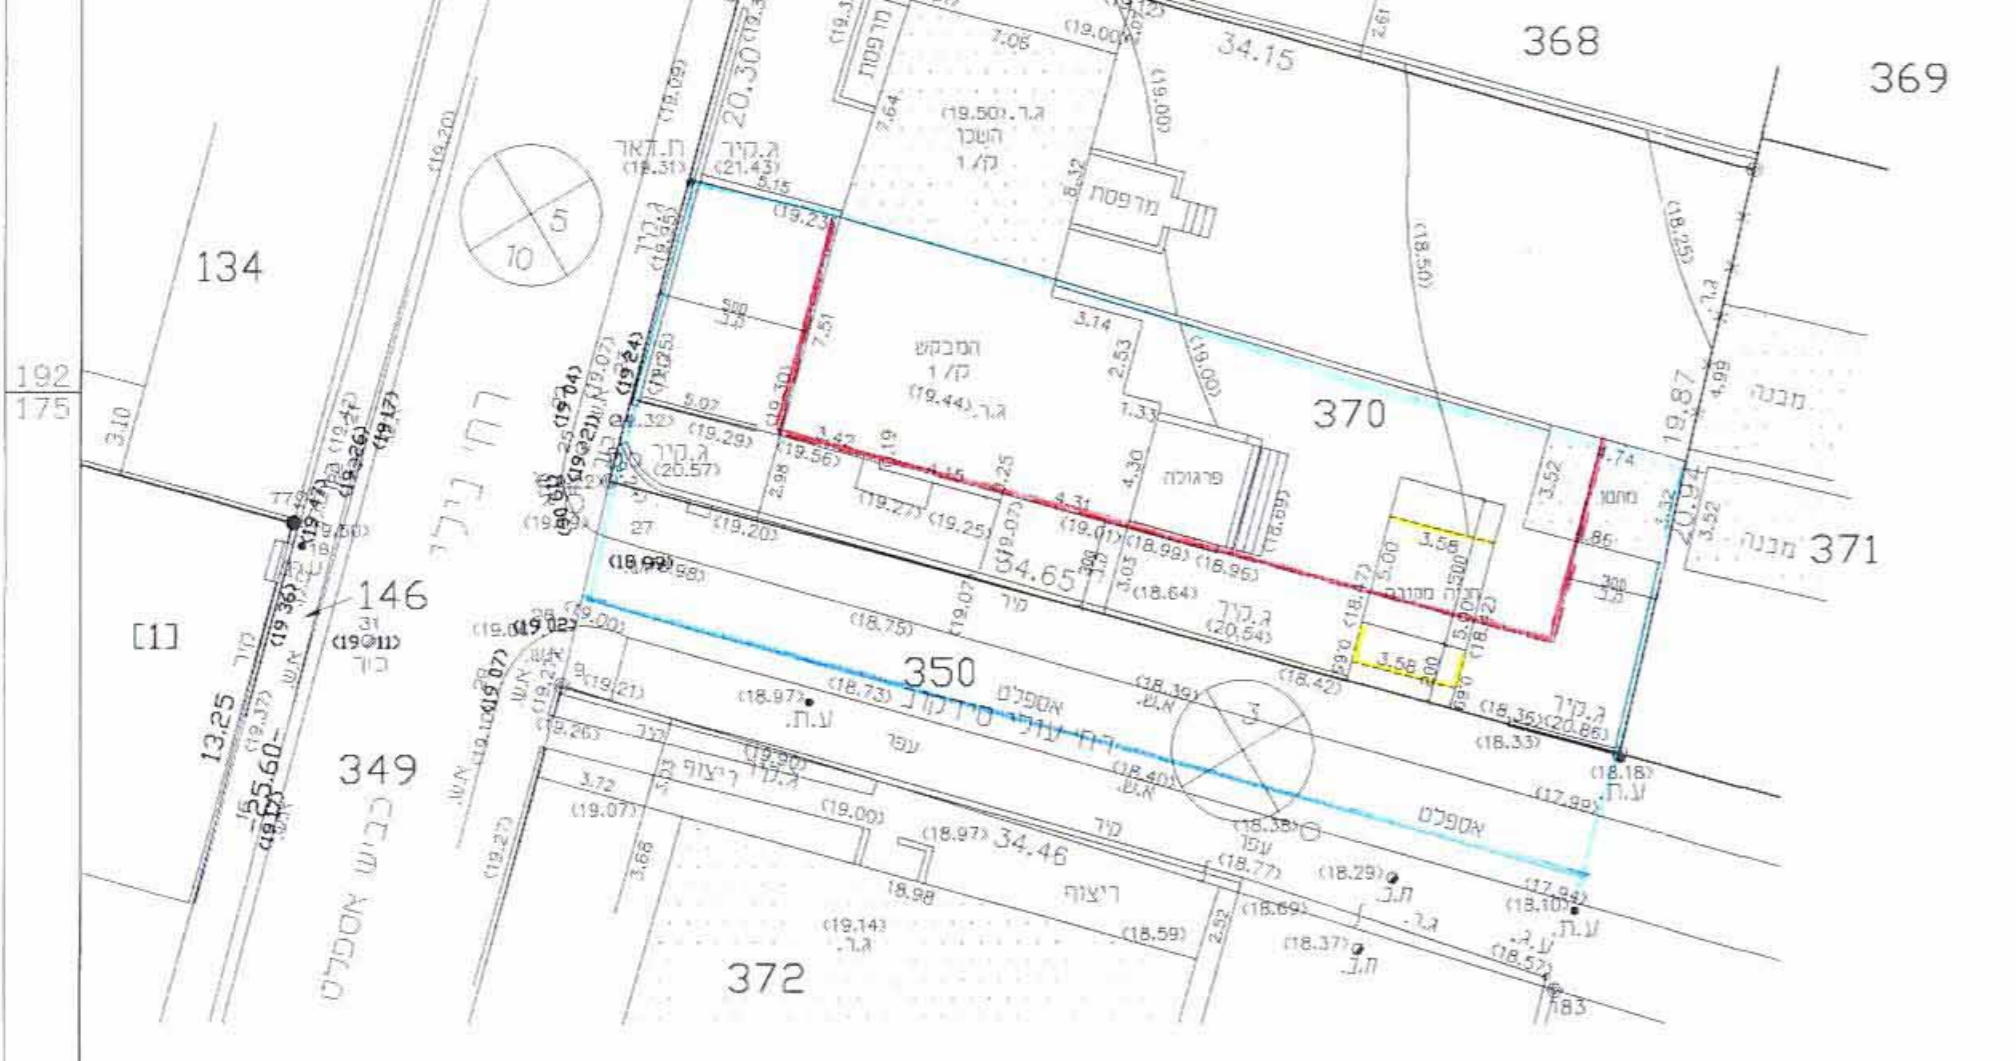

מחוז: המחוז
נפה: הנפה
מקום: נתניה
גוש: 8233
חלקה: 370
שטח: 0.693/2 ד', 0.346.5 ד'


