

נספח לרצ/מק/170/11/3 תרשים סימון קווי בנין


מצב מוצע קנ"מ 1:250 מפה טופוגרפית קנה מידה 1:250



מקום: ראשון לציון
רח' חיל השריון
גוש: 2717
חלקה: 12 (חלק)
מגרש: 12/1
שטח: 0.909 דונם.

הוכן עבור: נחל נובע מקור חוכמה.
מסרת המדידה: אישור בניה למבנה בית כנסת


תרשים סביבה 1:2500

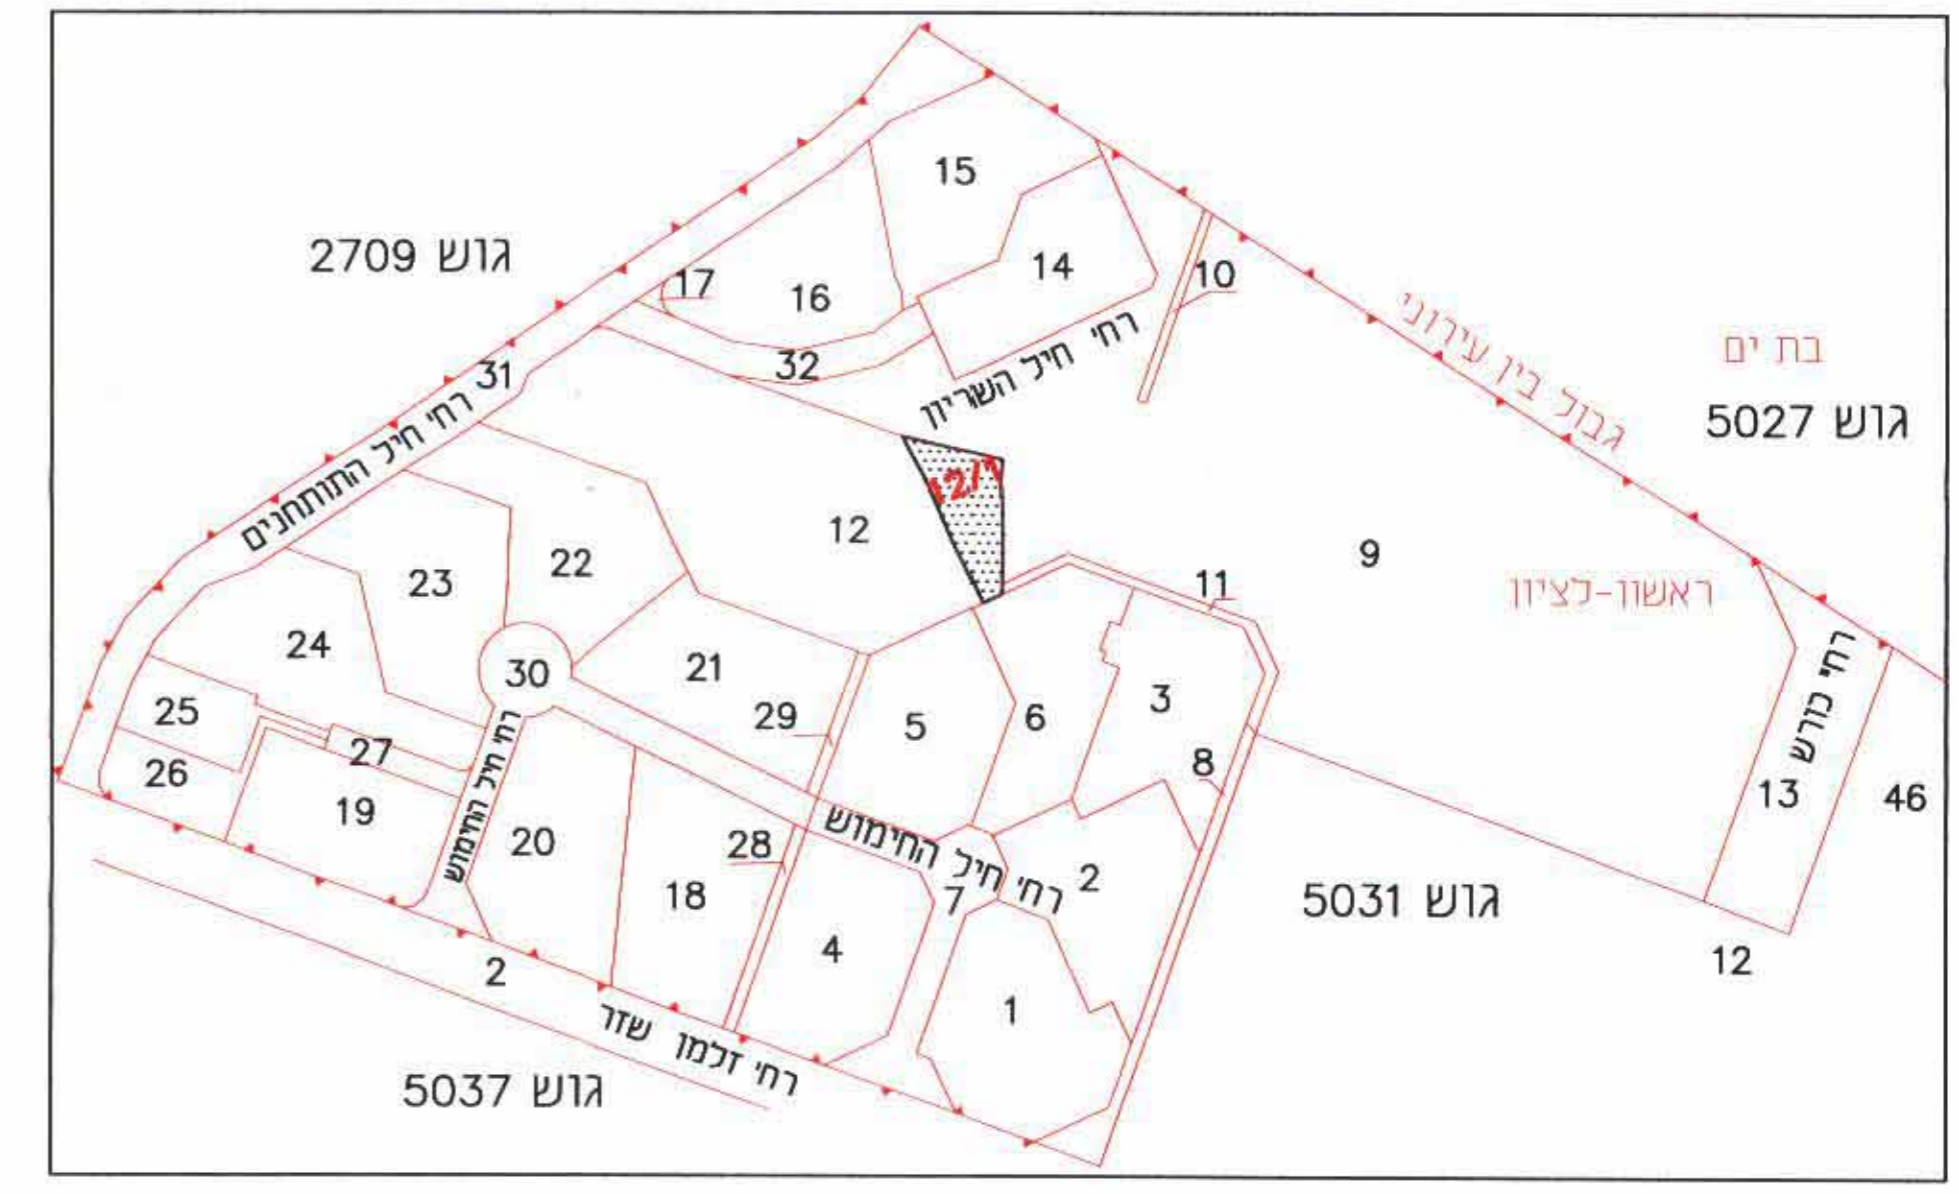

הערות:

1. התכנית מבוססת על תכנית 621/01 תמורה מס' 2
2. גבולות שאינם מתוארים הם בלתי מסויגים.
3. כל הקירות הם בעובי 0.20 מ'

עיריית ראשון לציון	
מנהל תכנון הנדסי	
אגף תכנון עיר ואדריכלות	
מספר: 03-9682701	תאריך: 10.04.05
מסמך: 03-9682770	תאריך: 17.04.05
שם: אגף תכנון אדריכלות	
תאריך: 25.05.05	
D:/TABA-2005/11-3-170.dwg	

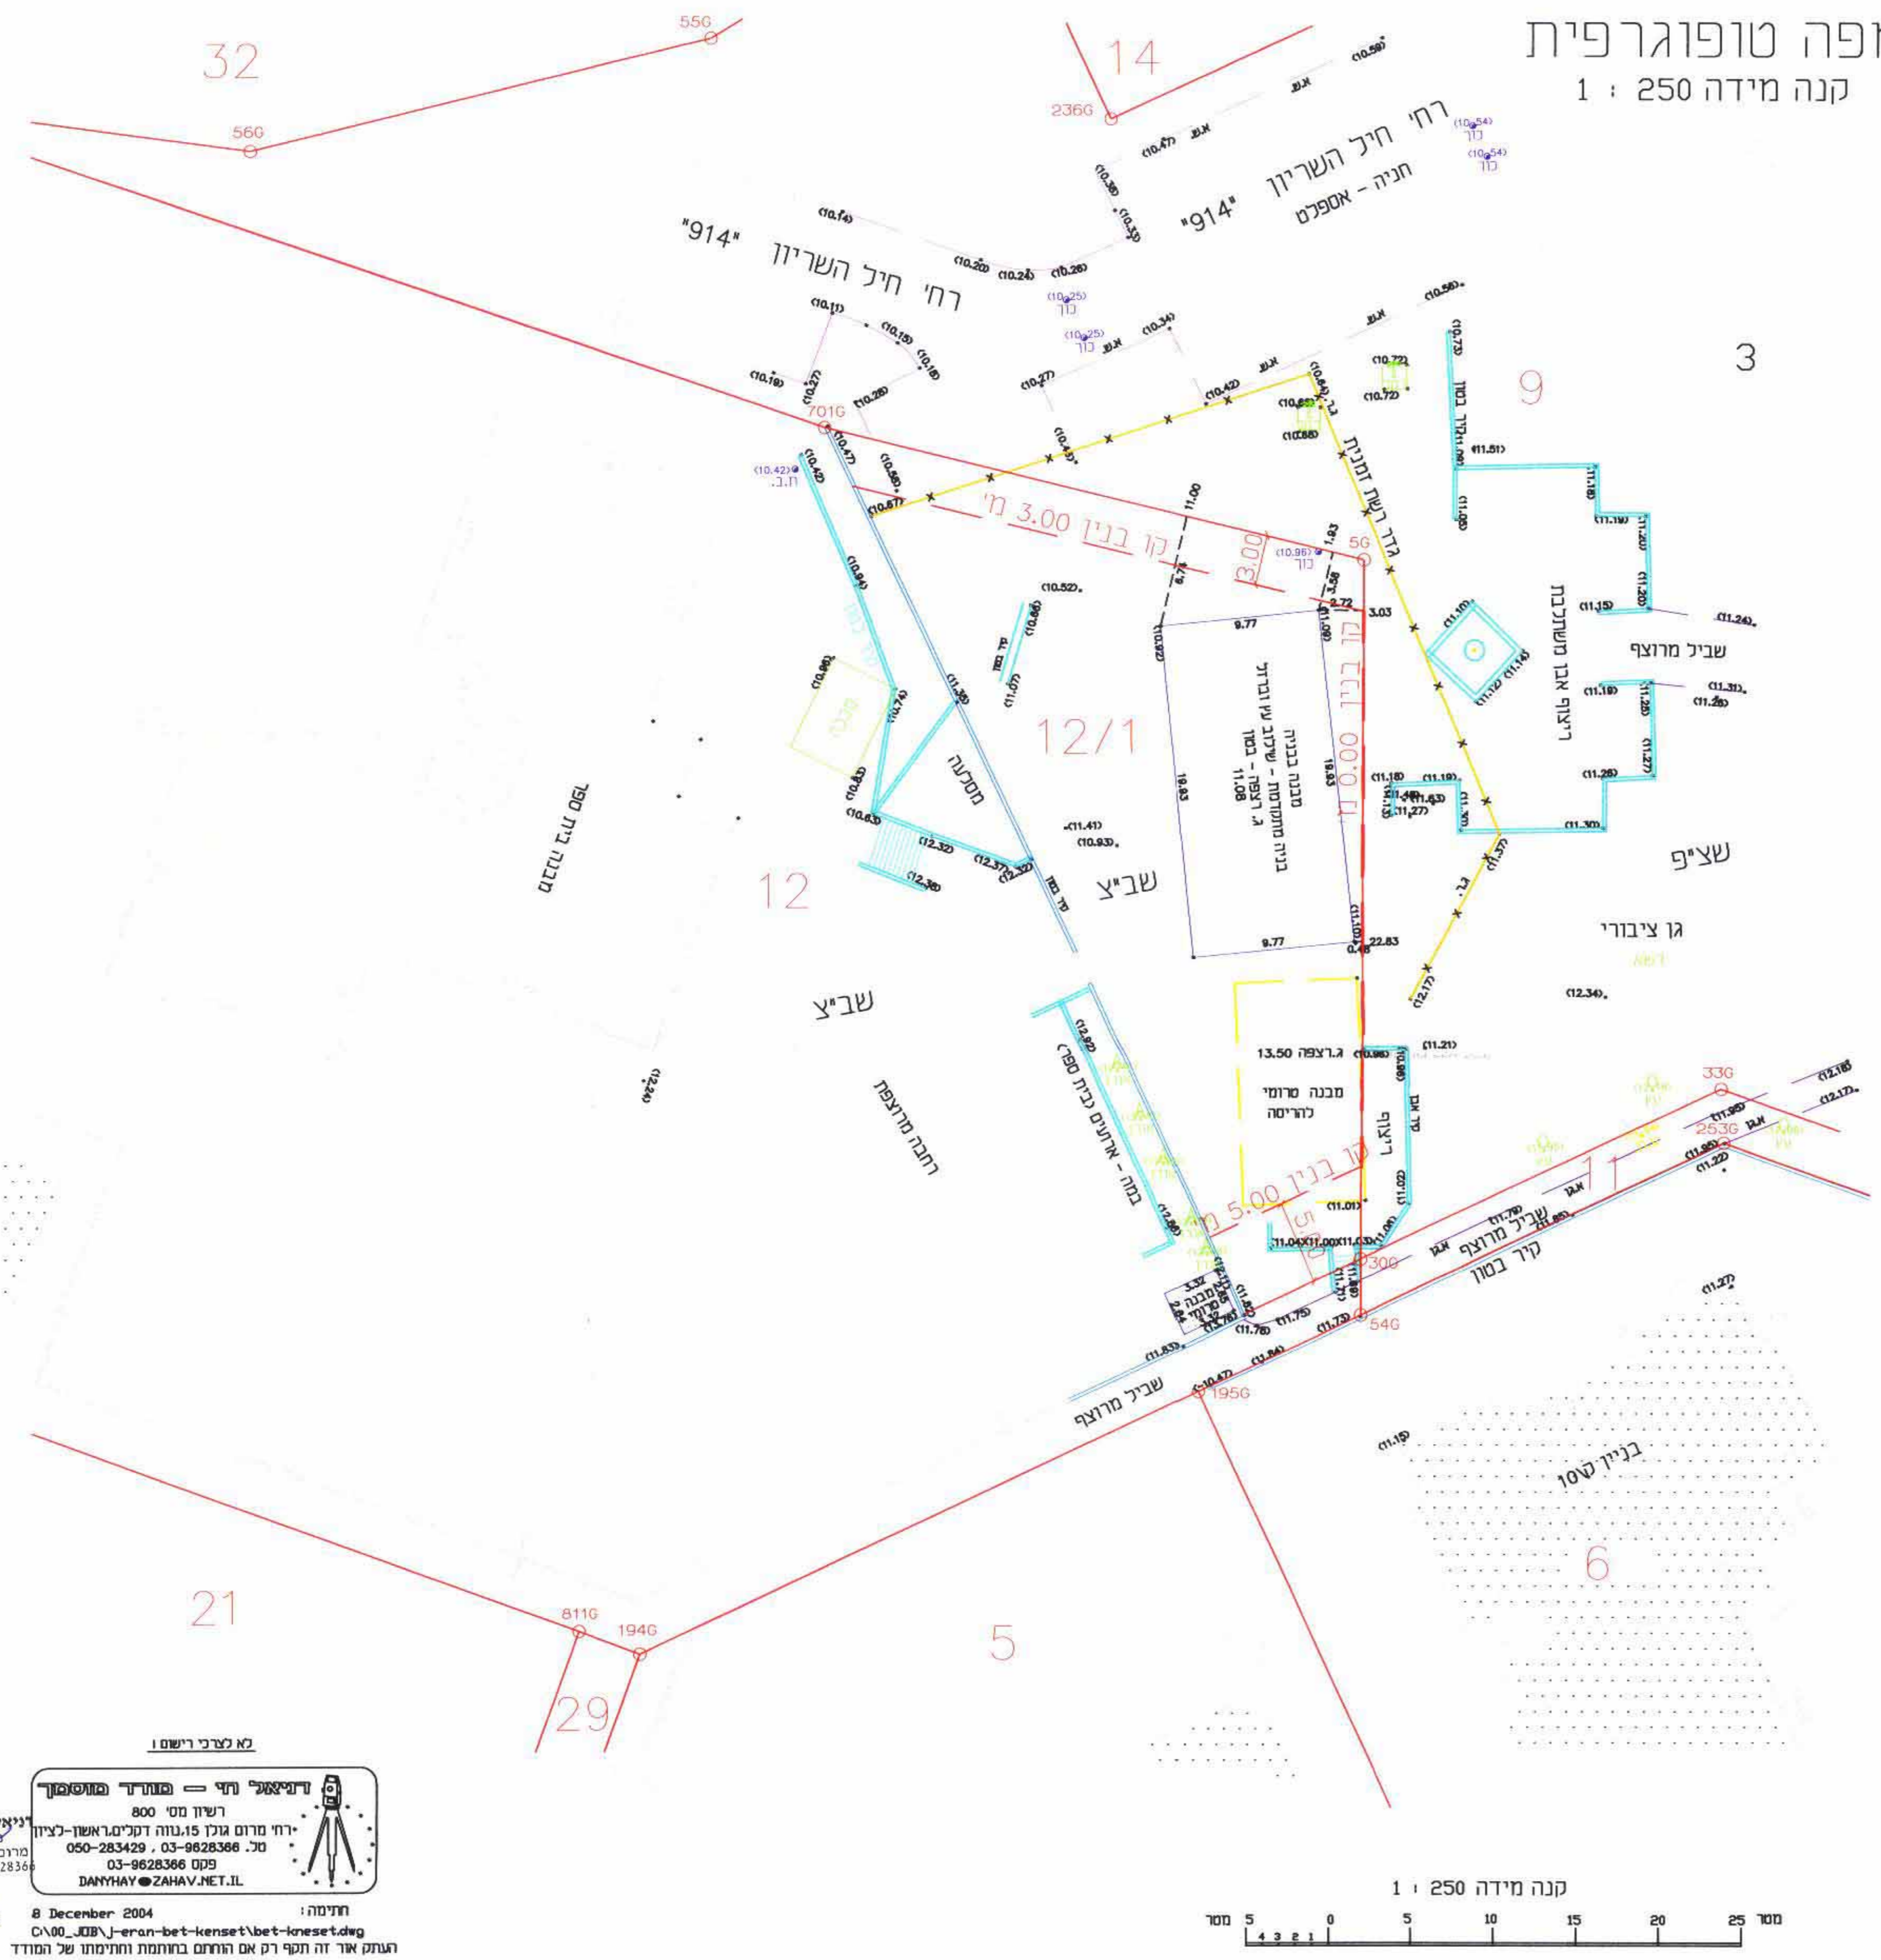

לא לפרסם

דני חיי - מודד מוסמך
רשיון מס' 800
רח' מרום גולן 15, נווה דמרי-ראשון לציון
טל: 050-283429, 03-9628366
פקס: 03-9628366
DANYHAY@ZAHAV.NET.IL

תאריך: 8 December 2004
C:\00_008\J-eran-bet-kenset\bet-loneset.dwg
רענון אדריכלות ותיקון של המודד

D:\TABA-2005\11-3-170.dwg, 11/2005 12:04:25 HP DesignJet 1050C by HP, 100% 50x70cm