


מחוז המרכז מרחב תכנון מקומי, נתניה


נספח בינוי לתכנית מתאר מקומית נת/מק/41/366/א'
 שני לתכנית מתאר נת/400/7 ותכנית מתאר מפורטות
 נת/366 ונת/366/א'

- מחוז: המרכז
 הנפה: השרון
 מקום: נתניה
 נוש: 8217
 חלקה: 107 (חלק) ו- 205 (חלק)
 רחוב: אלכסנדר זייד 21
 היוזם/מונים: טבאן אליהו - רח' אלכסנדר זייד 21
 נתניה, טל: 09-8324067, 052-2309072
 בעל הקרקע: מ.מ. - דרך פ"ת 88, ת"א
 החומר: טבאן אליהו-רח' אלכסנדר זייד 21
 המתכנן: נד פרידמן-מהנדס בניין-רח' בורוכוב 12
 נתניה, טל: 09-6338417, מס' רישיון: 5015
 שטח התכנית: 845 מ"ר
 קנ"מ: 1:250, 1:2500, 1:100




חתימת המתכנן:
 חתימת היוזם/המונים:
 חתימת בעל הקרקע:
 חתימת בעל הקרקע:
 חתימת בעל הקרקע:

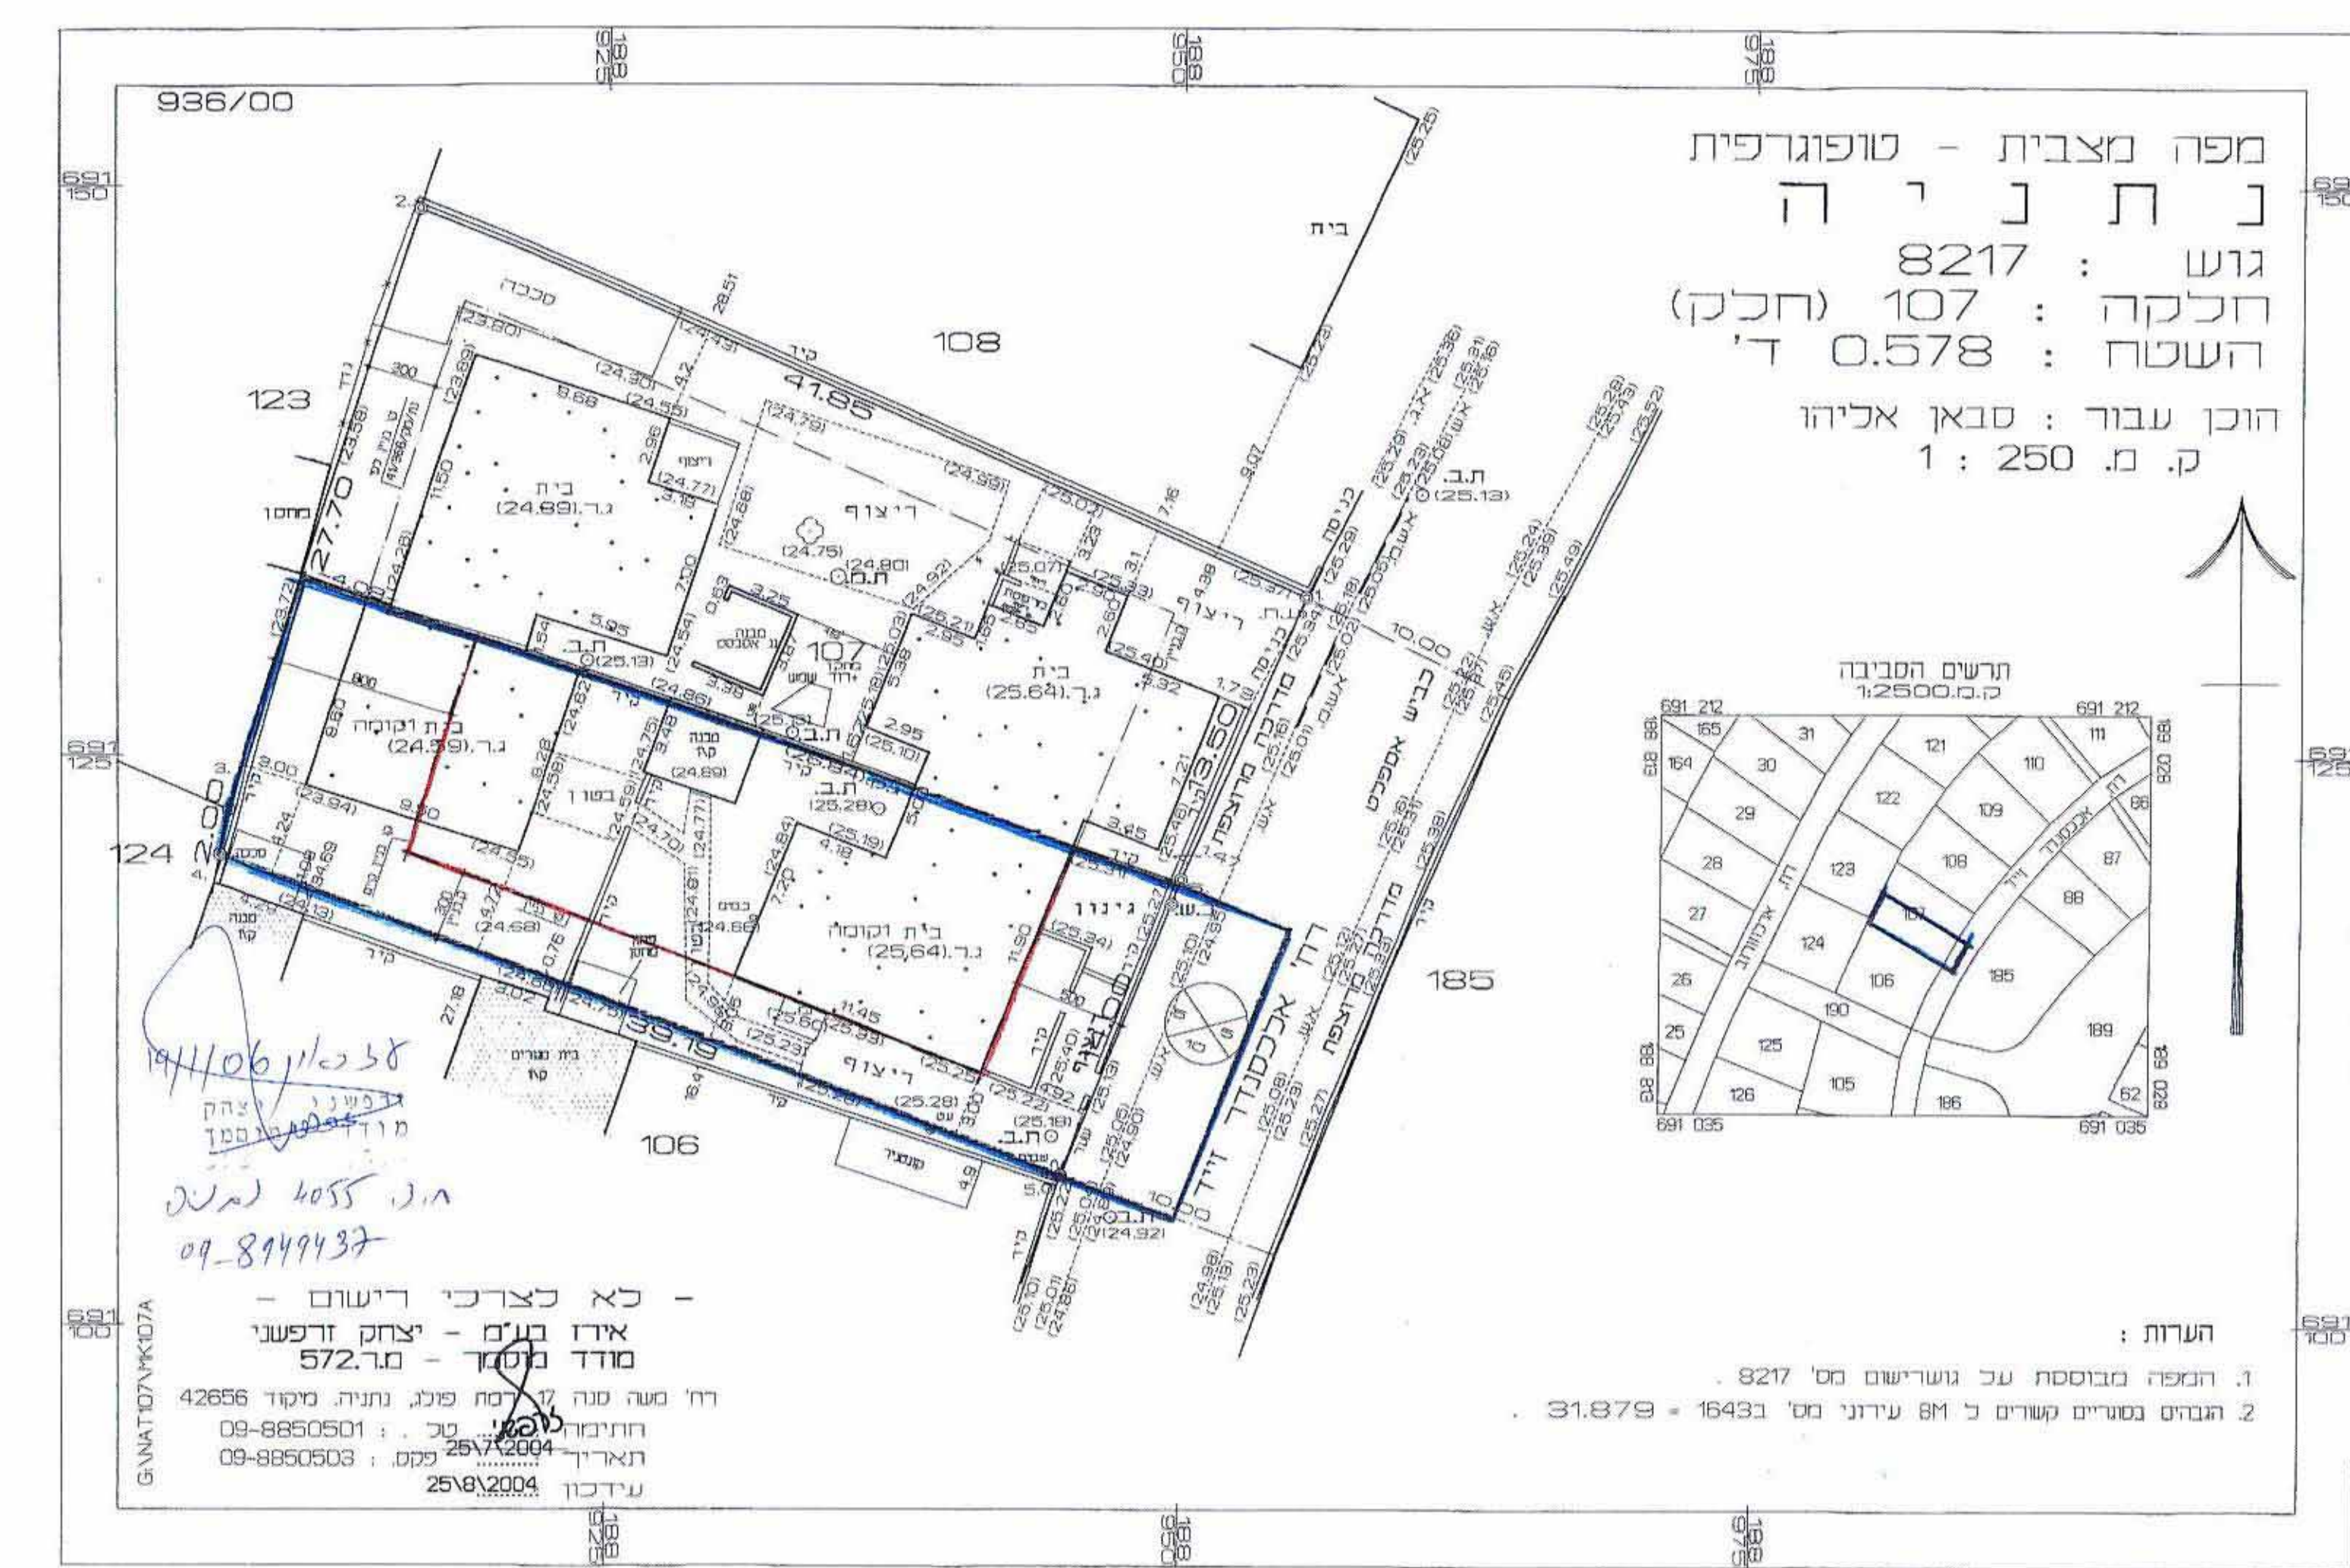

מצב קיים

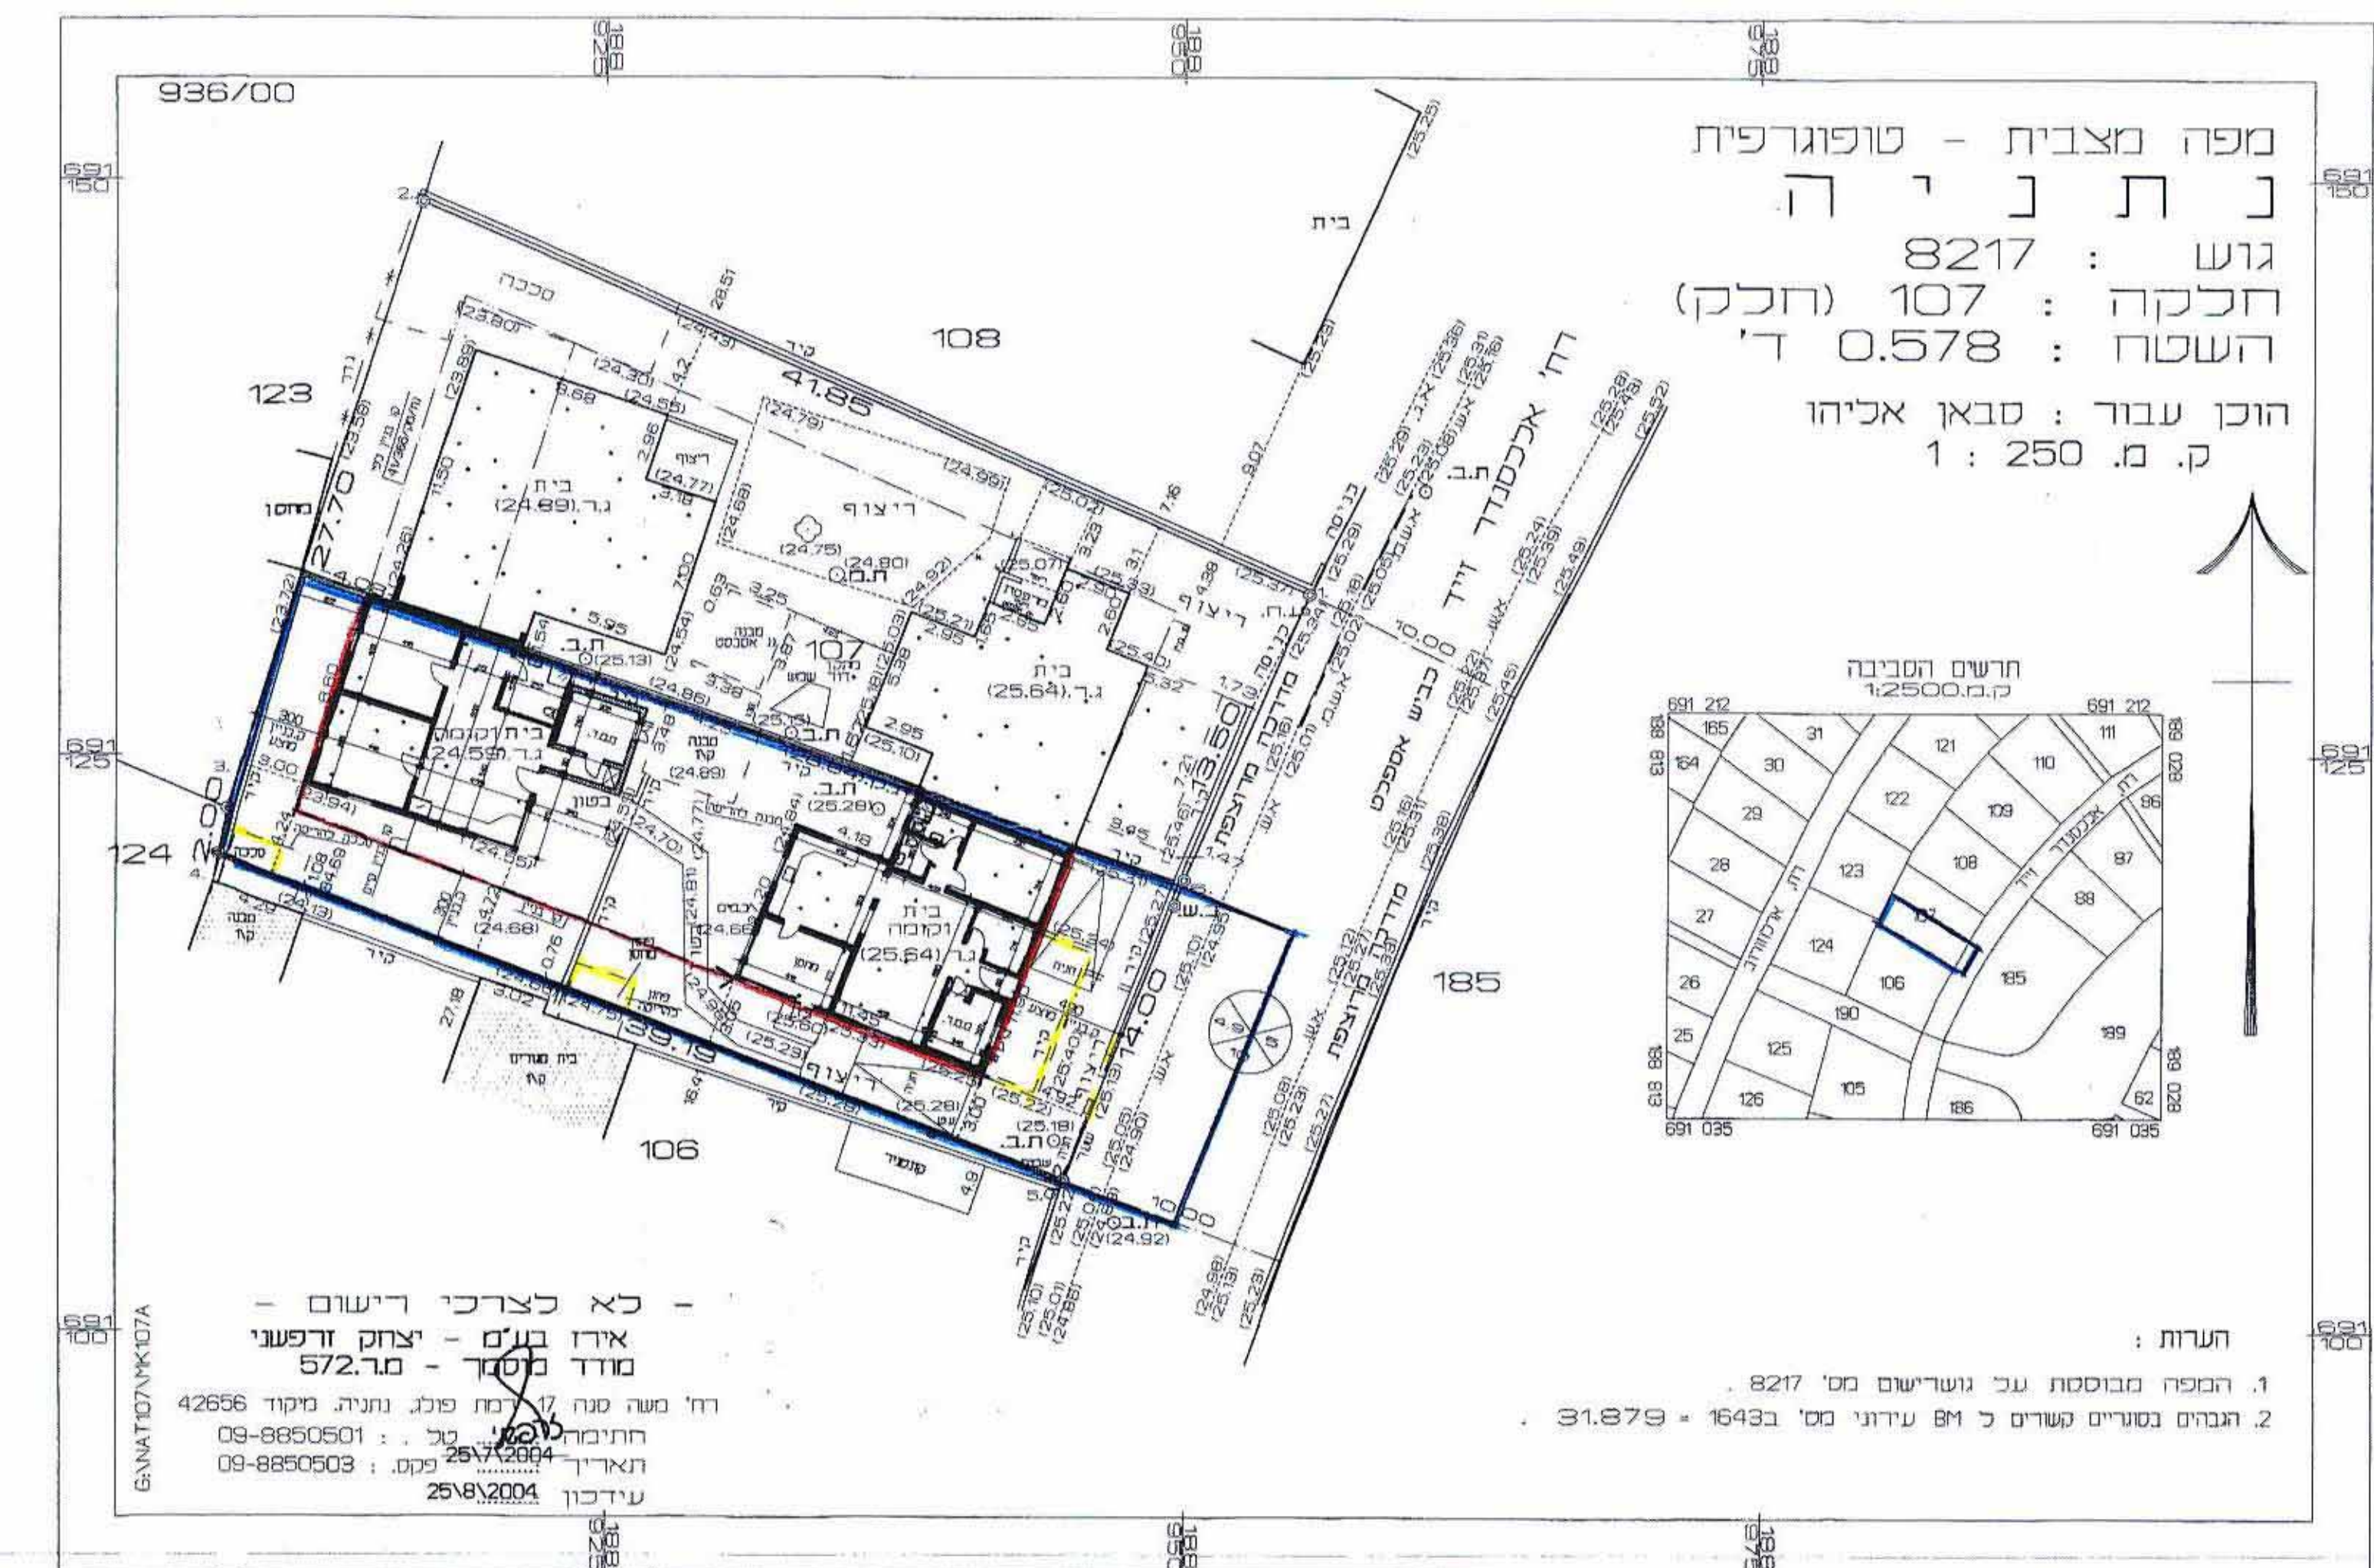

מצב מוצע

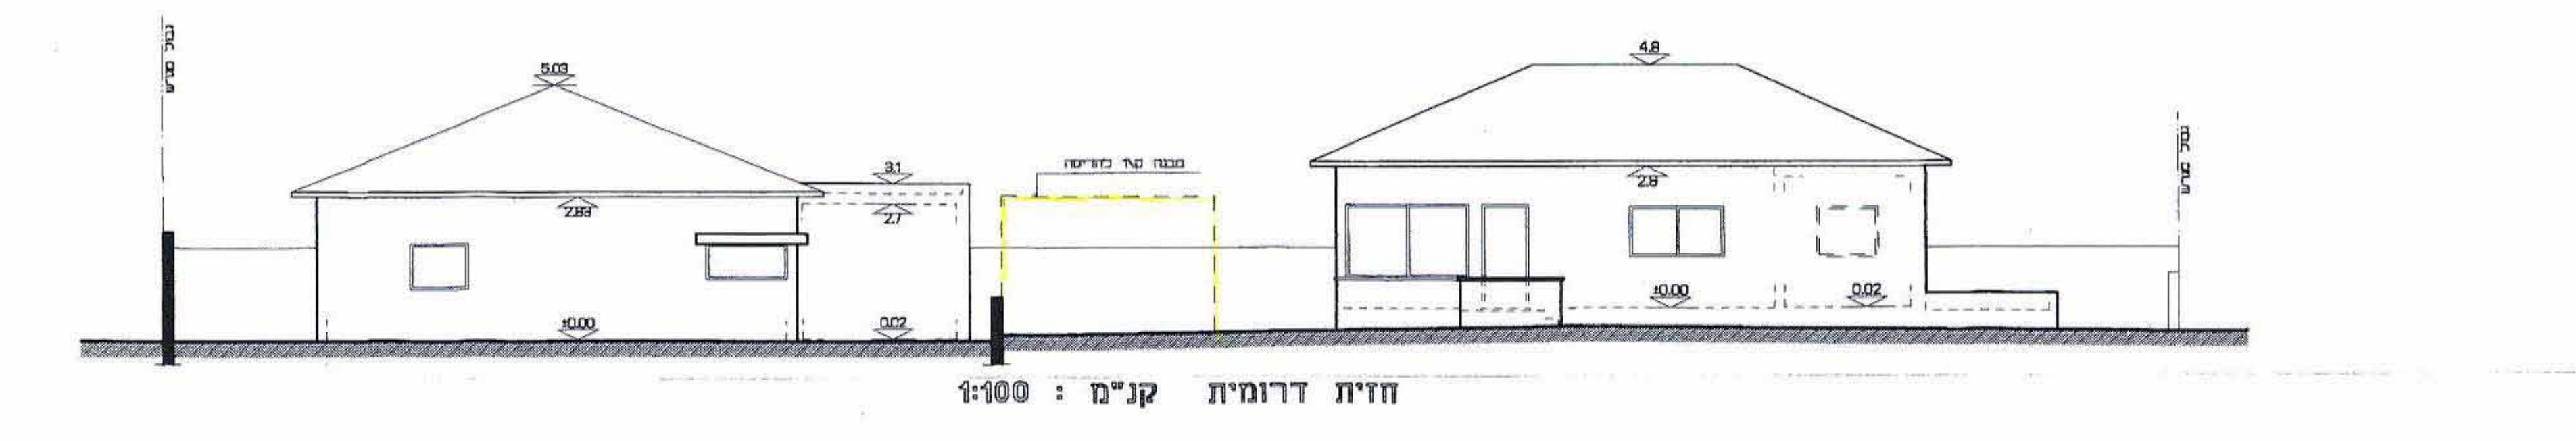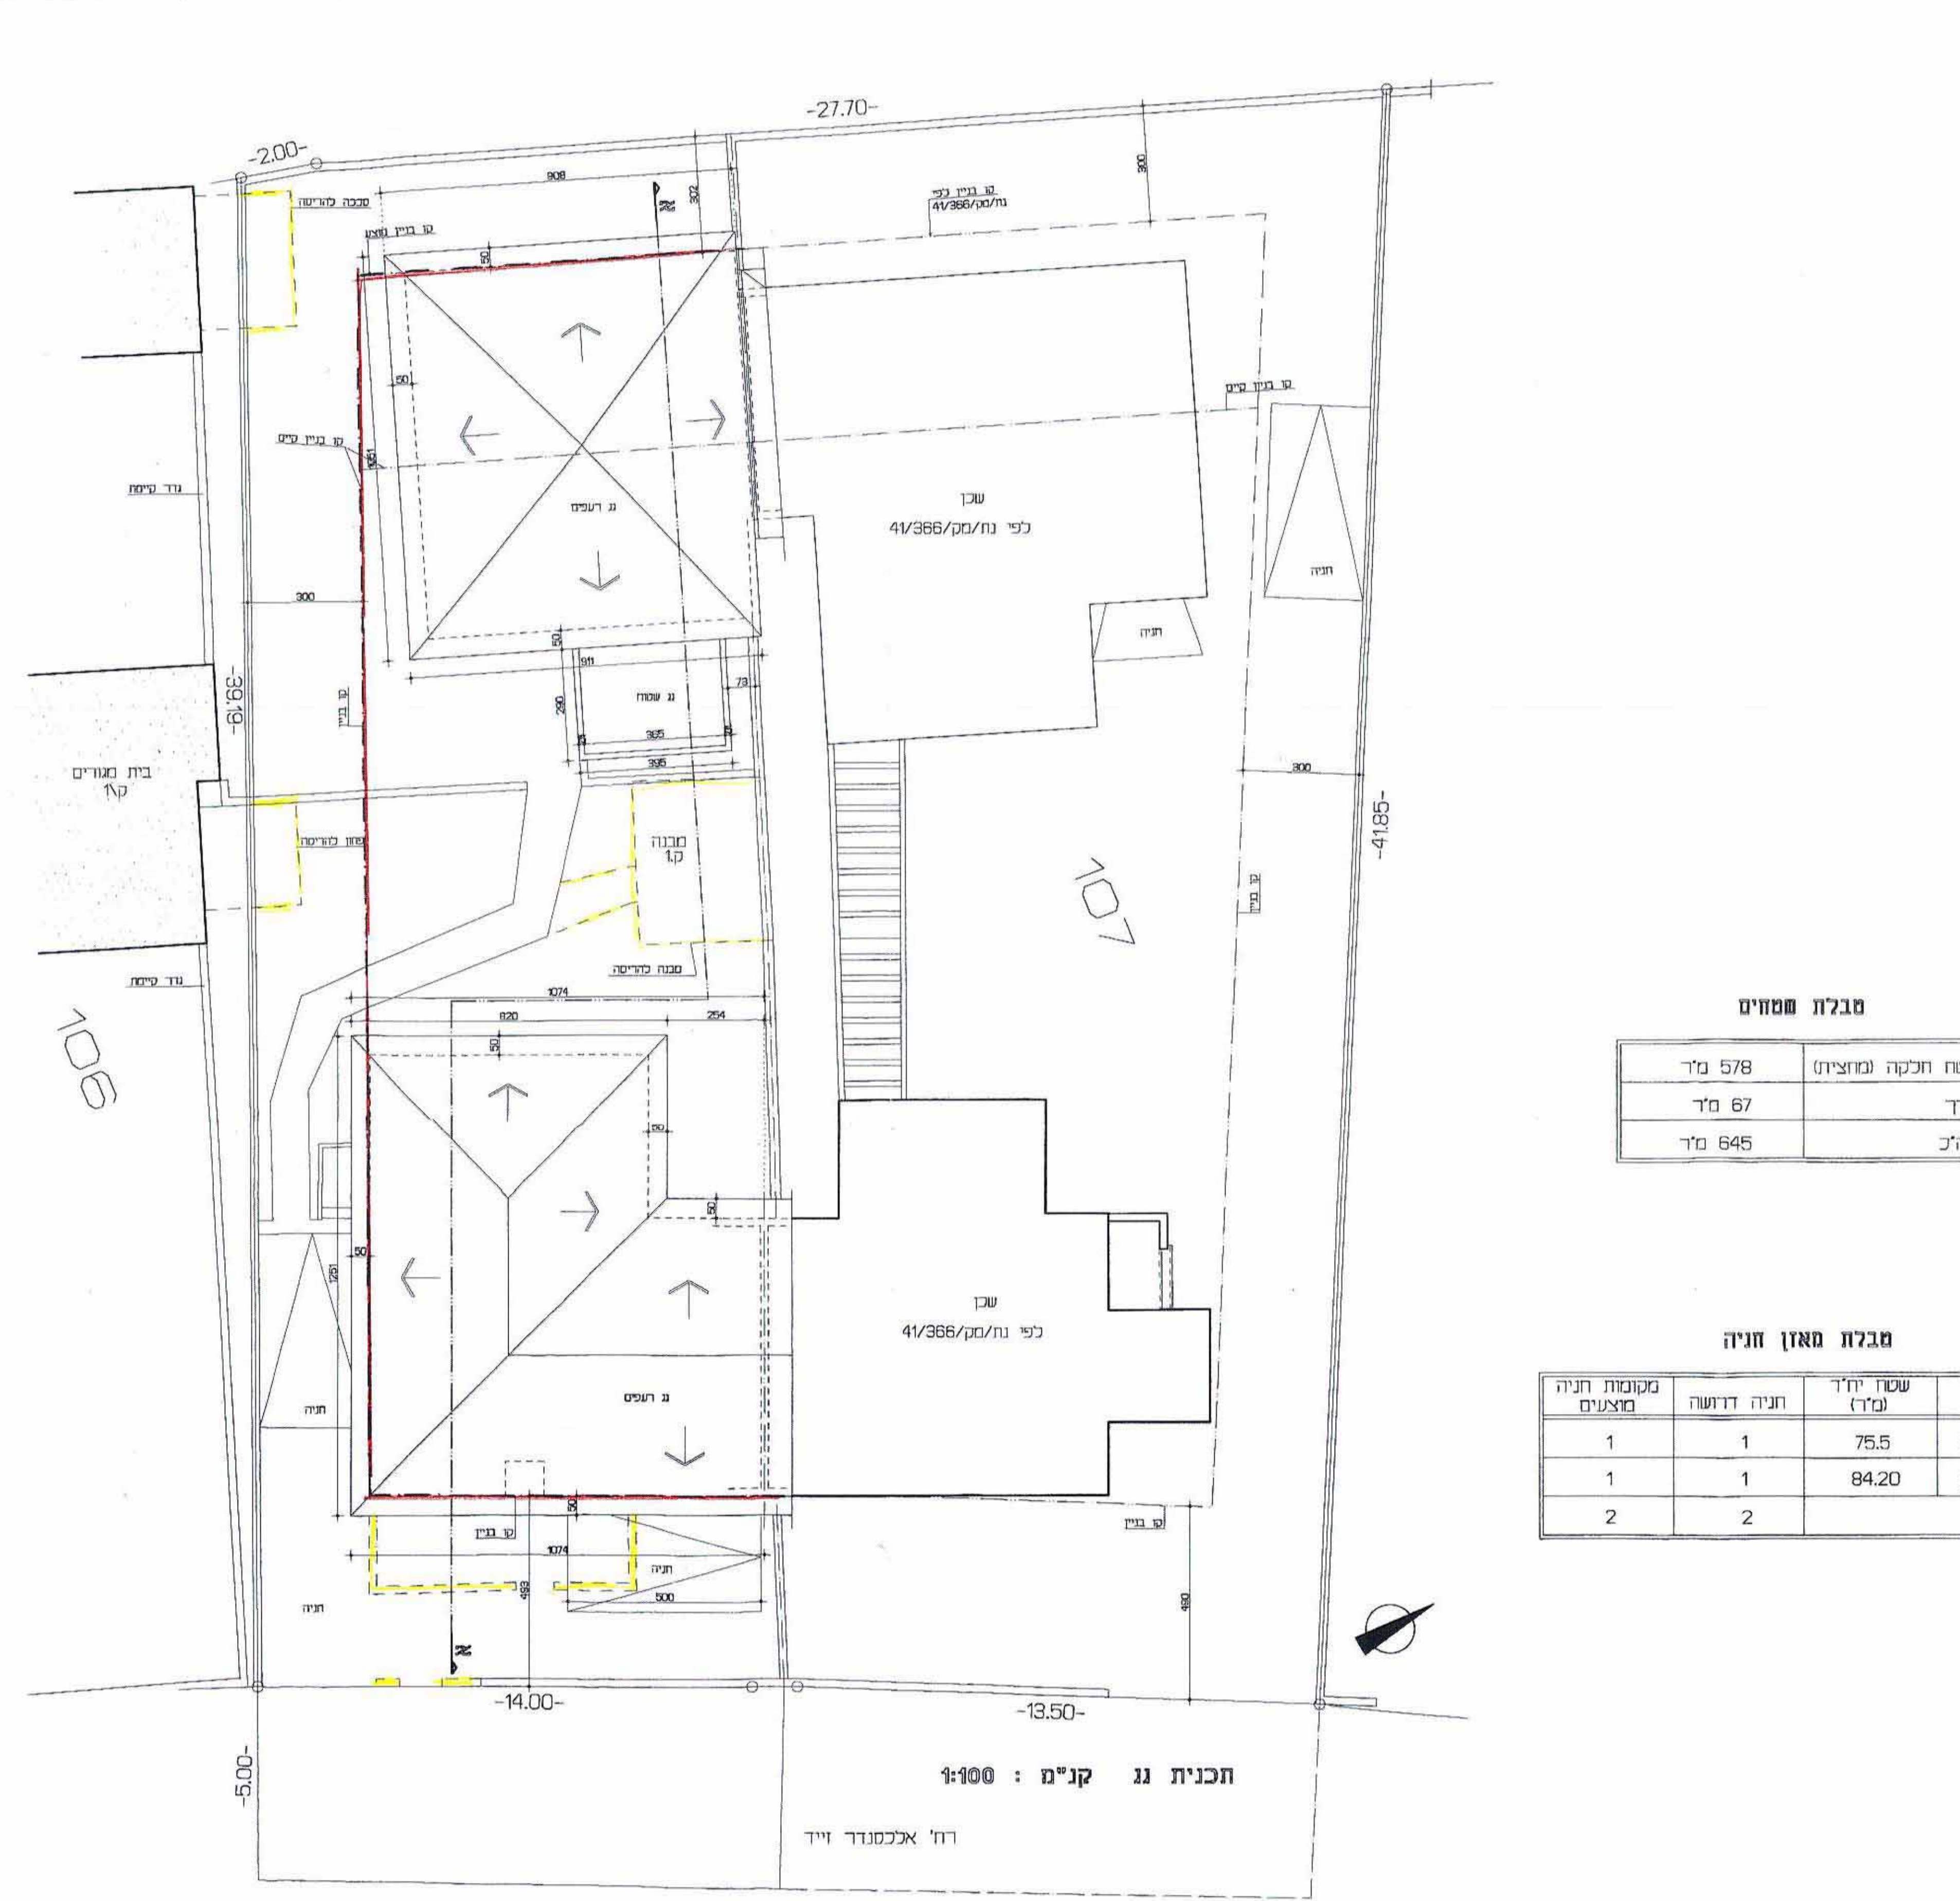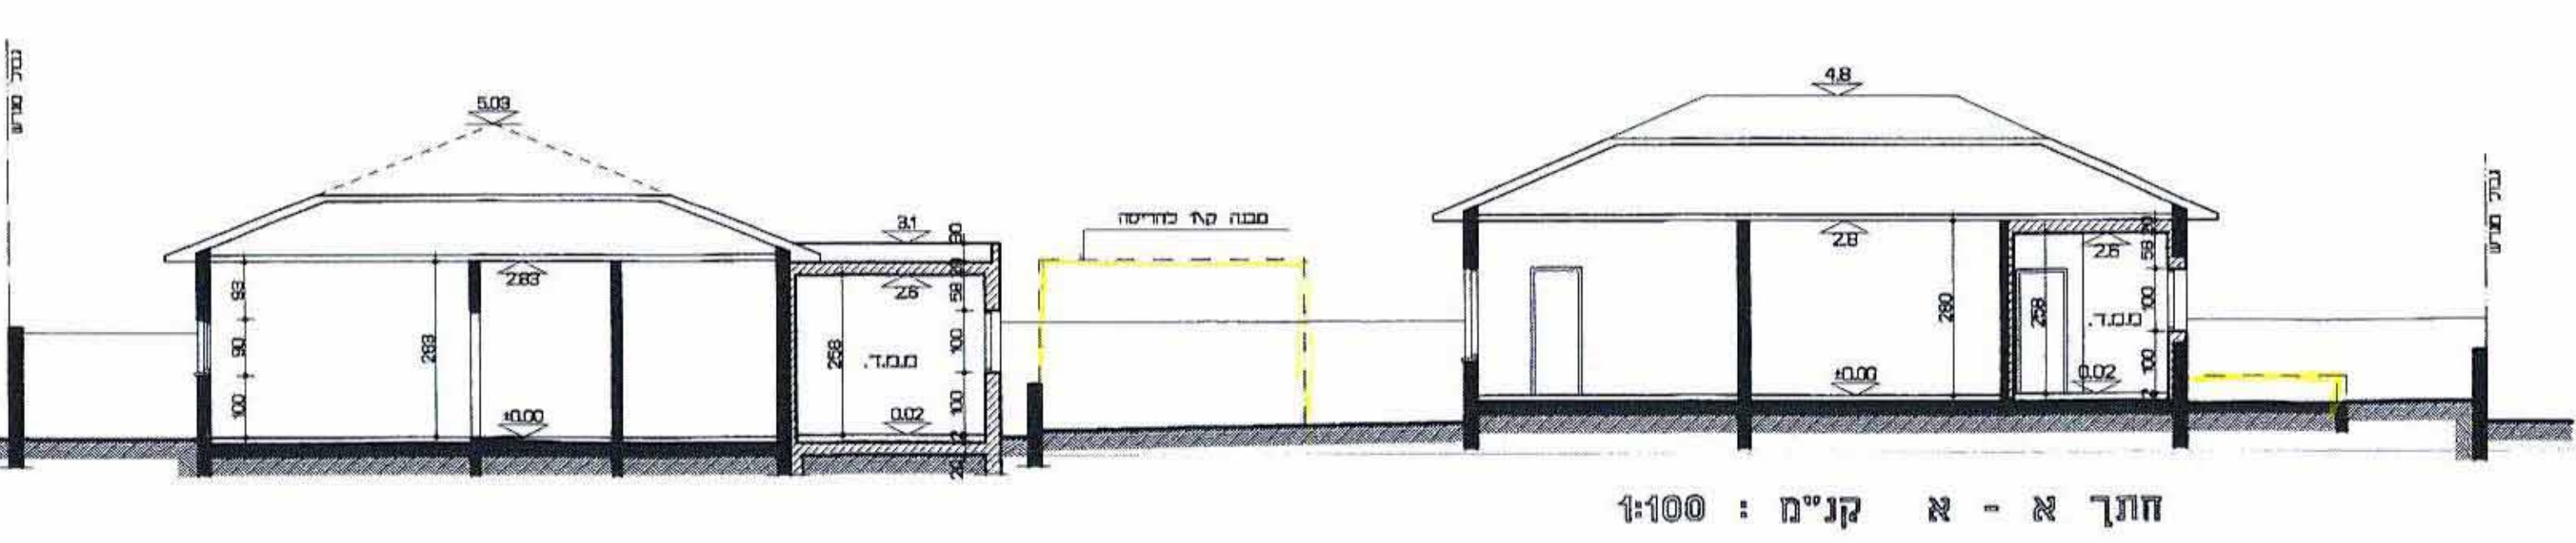

מבט ממונים

שטח חלקה (מחצית)	578 מ"ר
רח' אלכסנדר זייד	67 מ"ר
סול"ק	645 מ"ר

מבט מאחורי חניה

יחידת דיור	שטח יחיד	חניה דוועה	מקומות חניה
יחיד קדומה	75.5	1	1
יחיד אחרית	84.20	1	1
סול"ק	2	2	2