

נספח בינוי מנחה-באישור הועדה המקומית
לתקנון תכנית מתאר מס" יב/מק/122/א4


משרד הפנים
מחוז מרכז
8-05, 2006
3 דק ב ל
תיק מס':

מקום התכנית
מחוז: המרכז
נפה: רחובות
עיר: יבנה רח" אבוקדו, אשכולית
גוש: 5181

חלקות: 86,89
שטח התכנית: 55.38 דונם
בעלי הקרקע: מדינת ישראל באמצעות מנהל מקרקעי ישראל ועיריית יבנה
יזם התכנית: אבן צוק מפעלי בנימין בע"מ
קנ"מ 1:500

ועדה מקומית יבנה
אישור תכנית מס' יב/מק/122-א4
הרעה הסקופית חוללה כאשר את התכנית
במש"ב מס' 2006-000
מס' תכנית: 122-א4-1

הועדה המקומית יבנה
התכנית עברה בדיקה תכנית מוקדמת
ונמצאה ראויה לדיון בוועדה מקומית
תאריך: מהנדס הועדה:

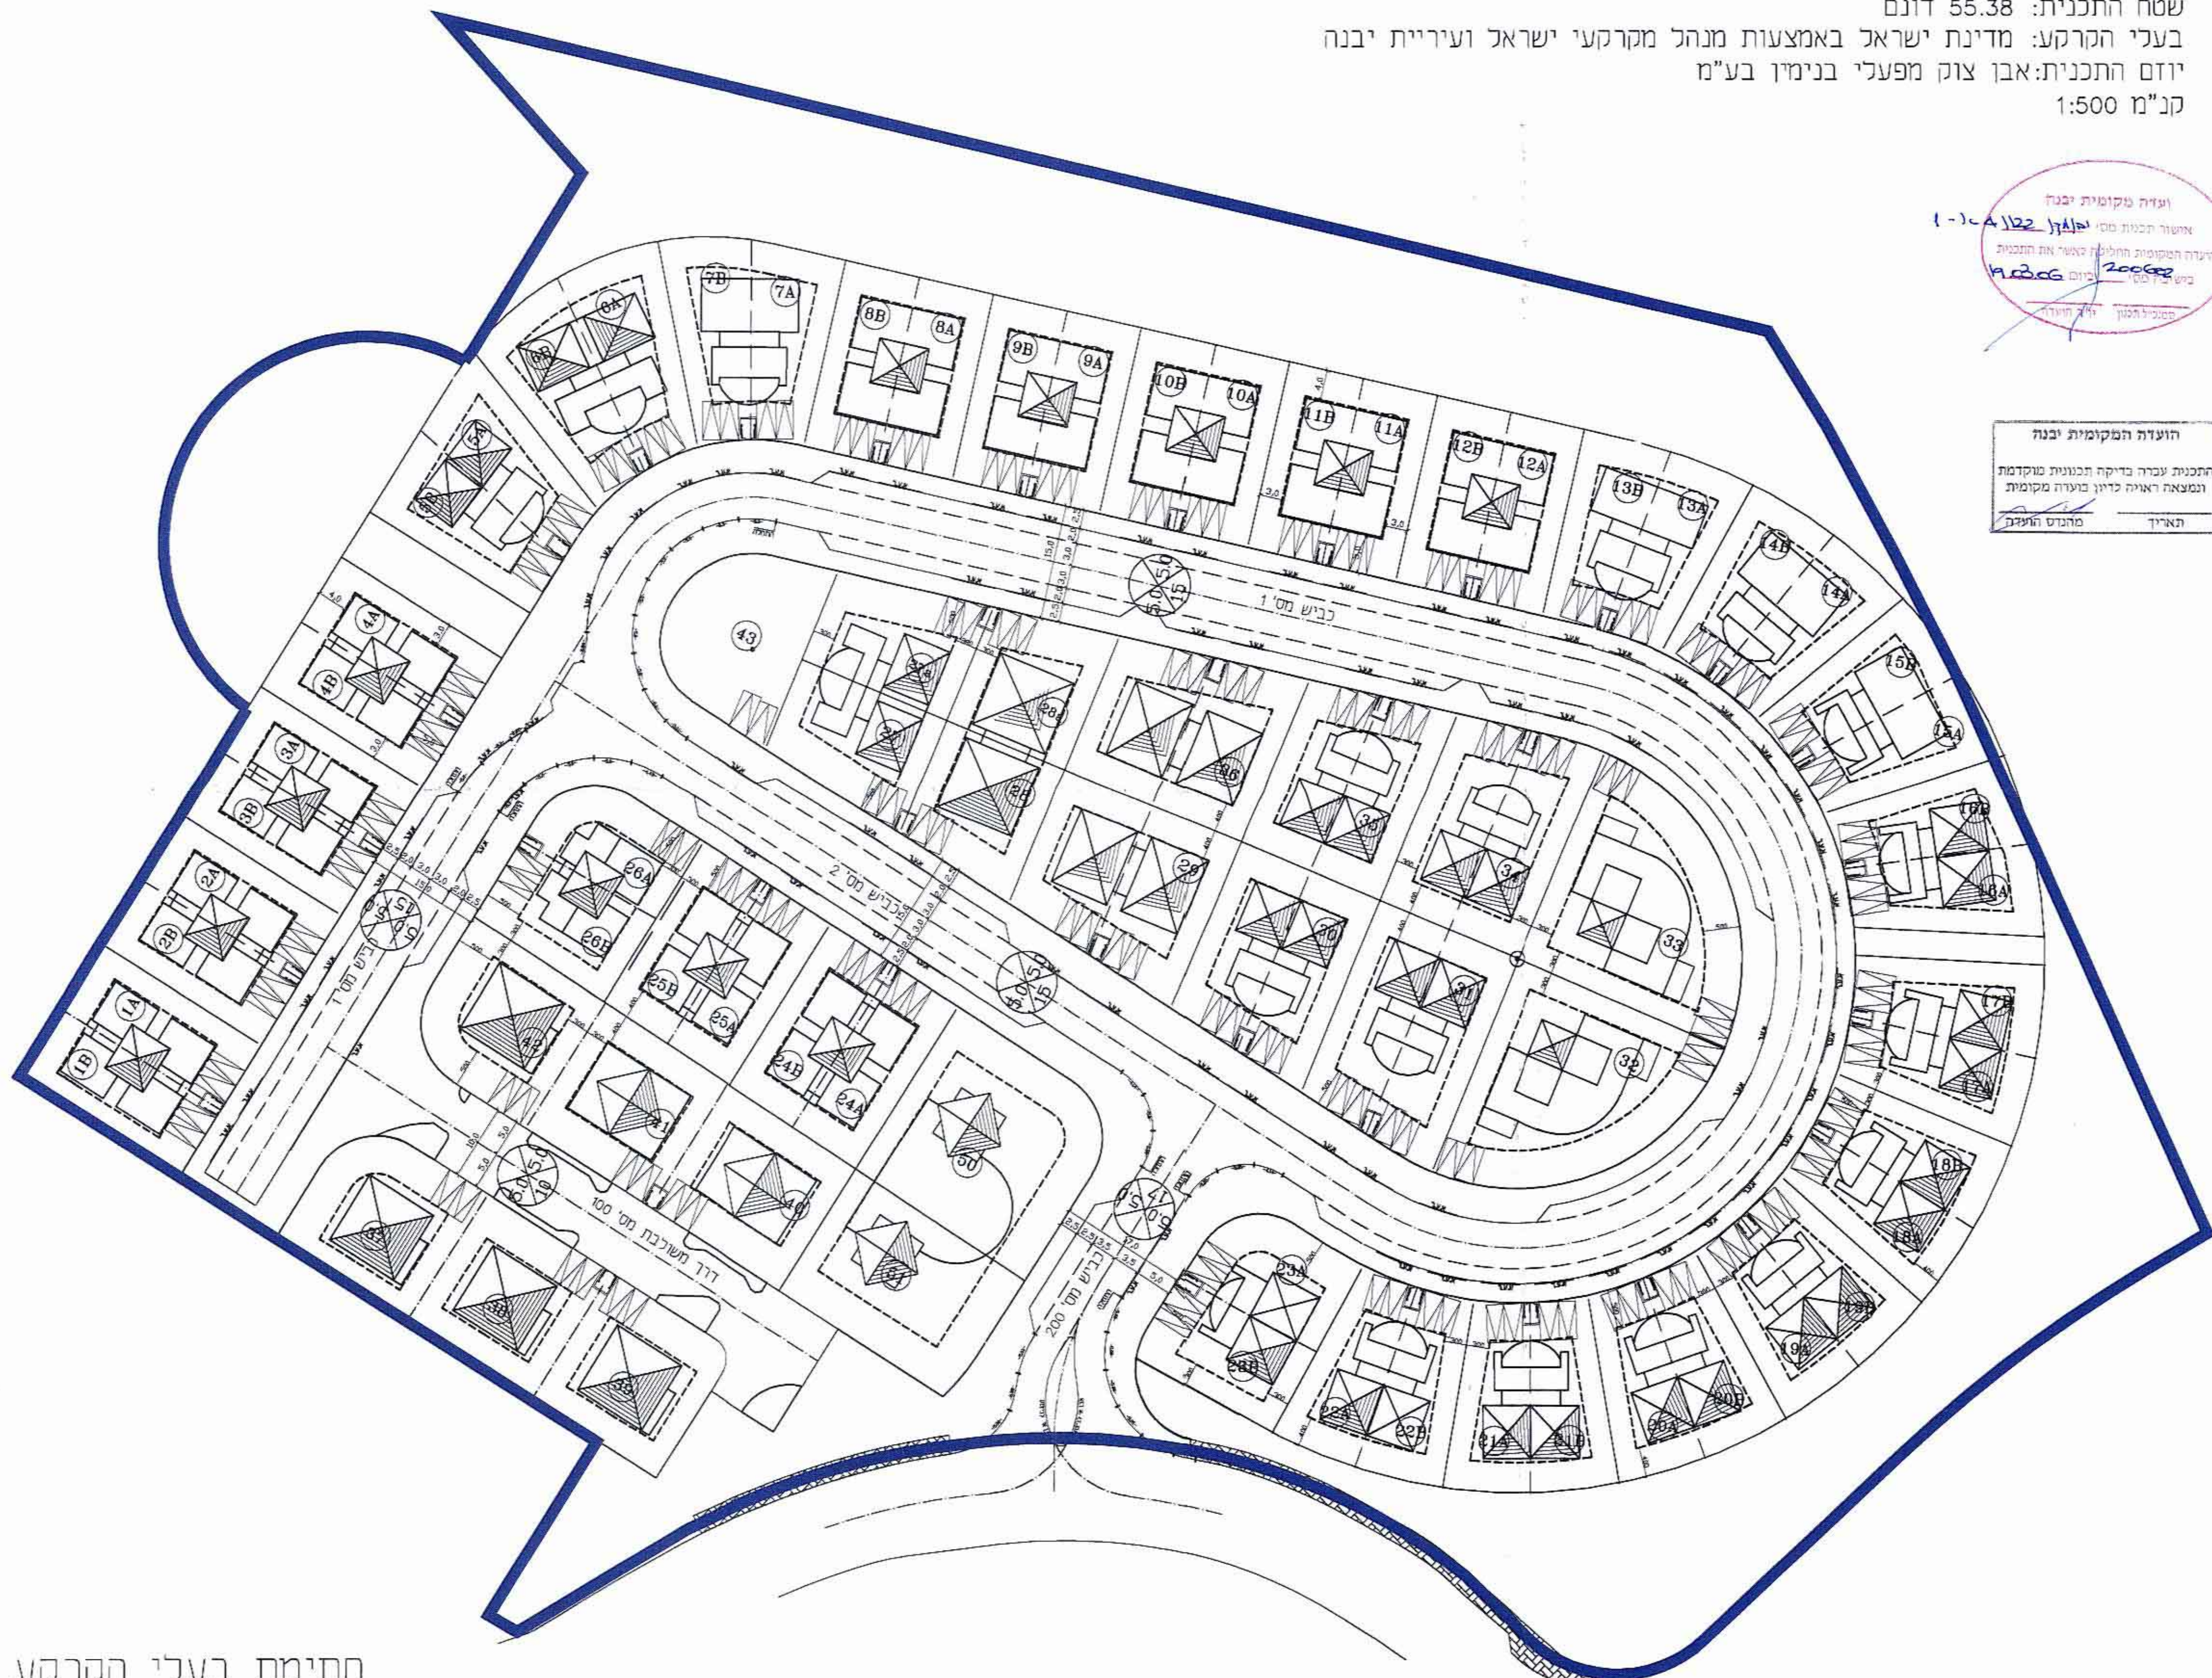

חתימת בעלי הקרקע

חתימות

ד"ר עמרם גרינברג
ת.ד. 1505 רחובות 77100
ע"ר 15621/16210
עורך התכנית

יזם התכנית