

נספח ביני ותנועה בק"מ 1:250
 מחוז מרכז - מרחב תכנון מקומי "מודיעין"
 תוכנית מתאר מקומית עם חודאות נטל תכנית מפורטת מס' מד/10/6
 שינוי לתכנית מספר מד/1/6 1-מד/מק/7/6



[illegible]


משרד הפנים מוזז המרכז
חוק התעמולן והבניה השכיח - 1965
יושור תכנית מס. 10/6/34
תכנית מאושרת מכה
סעיף 108 ב' לחוק
16.10.06 תאריך
ויור הוצאת המהירות

שה סמקטור-ראש העיר
ויצחק הועדה המקומית
למבנה ולבניה מודיעין

דמי זיו
מהגדס העיר
ומהגדס הועד הקהומית
לחבריו ולרבות מדיעין

זקרא

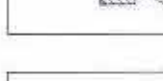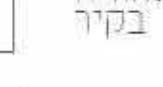	שולחן פיניקי		
	ושלחן זשורה		לד אבו
	פראגודה		ספסל אבו
	כמתכני פיניסה		אש. גנינית
	אשפתון		פתח רעגן
	ברזיה		גובה ראש כר
	עמוד חאורה גובה 40 מ		מדרגות
	גוף חאורה שמות בקור		גיטון
	גוף חאורה לחאורה עצים		מדרגות חרמק
	מחשב חצוב באבן		ספסל
	מחסום דוריה		אש מסתובב

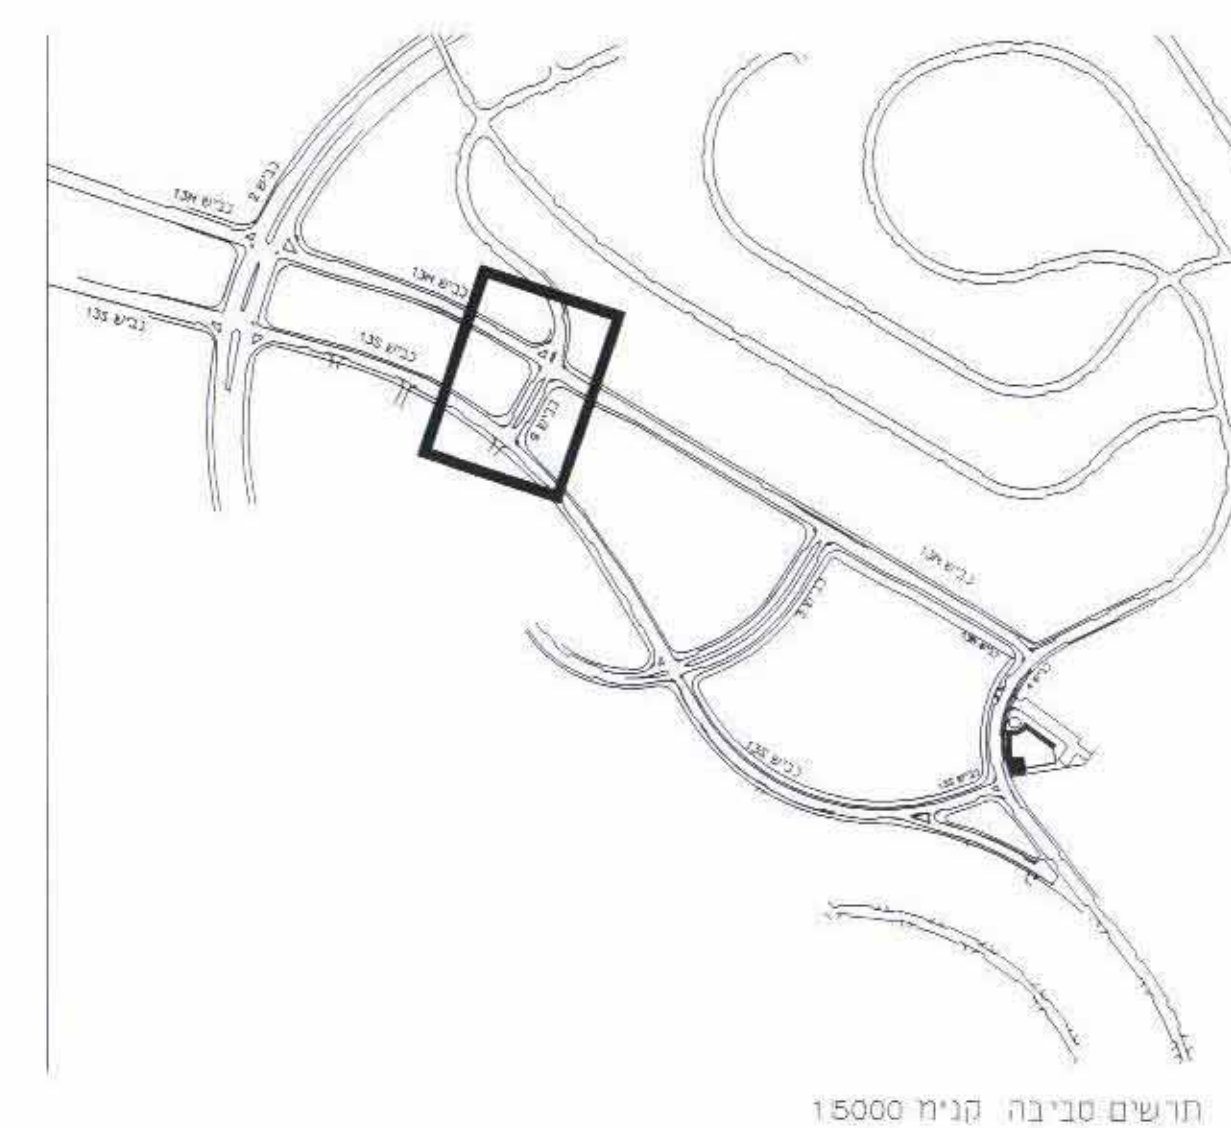

ערוך

בניית מדידה משרד משה פלוס
בניית כבישים משרד חסון ירושלמי
בניית תנועה משרד טילבו רטוביץ
בניית ניהול תחבורה משרד משה גמיר
בניית ביטוי משרד ארייאנה דביר

5


ישיבה פתוחה

תוכנית: מרכז מסחרי ח-1, שציפ 2-9 קניימשתנה
תאריך: 22.8.01


☐ לעיון ☒ לאישור ☐ למכרז ☐ לביצוע

ד.מרגלית-ע.מרגלית
אדריכלי נוף בע"מ
רחוב התעשיה 12-752512
03-6121862/079 03-6121861/70

 תוכנית עבור שלב אי קנ"מ 1:250

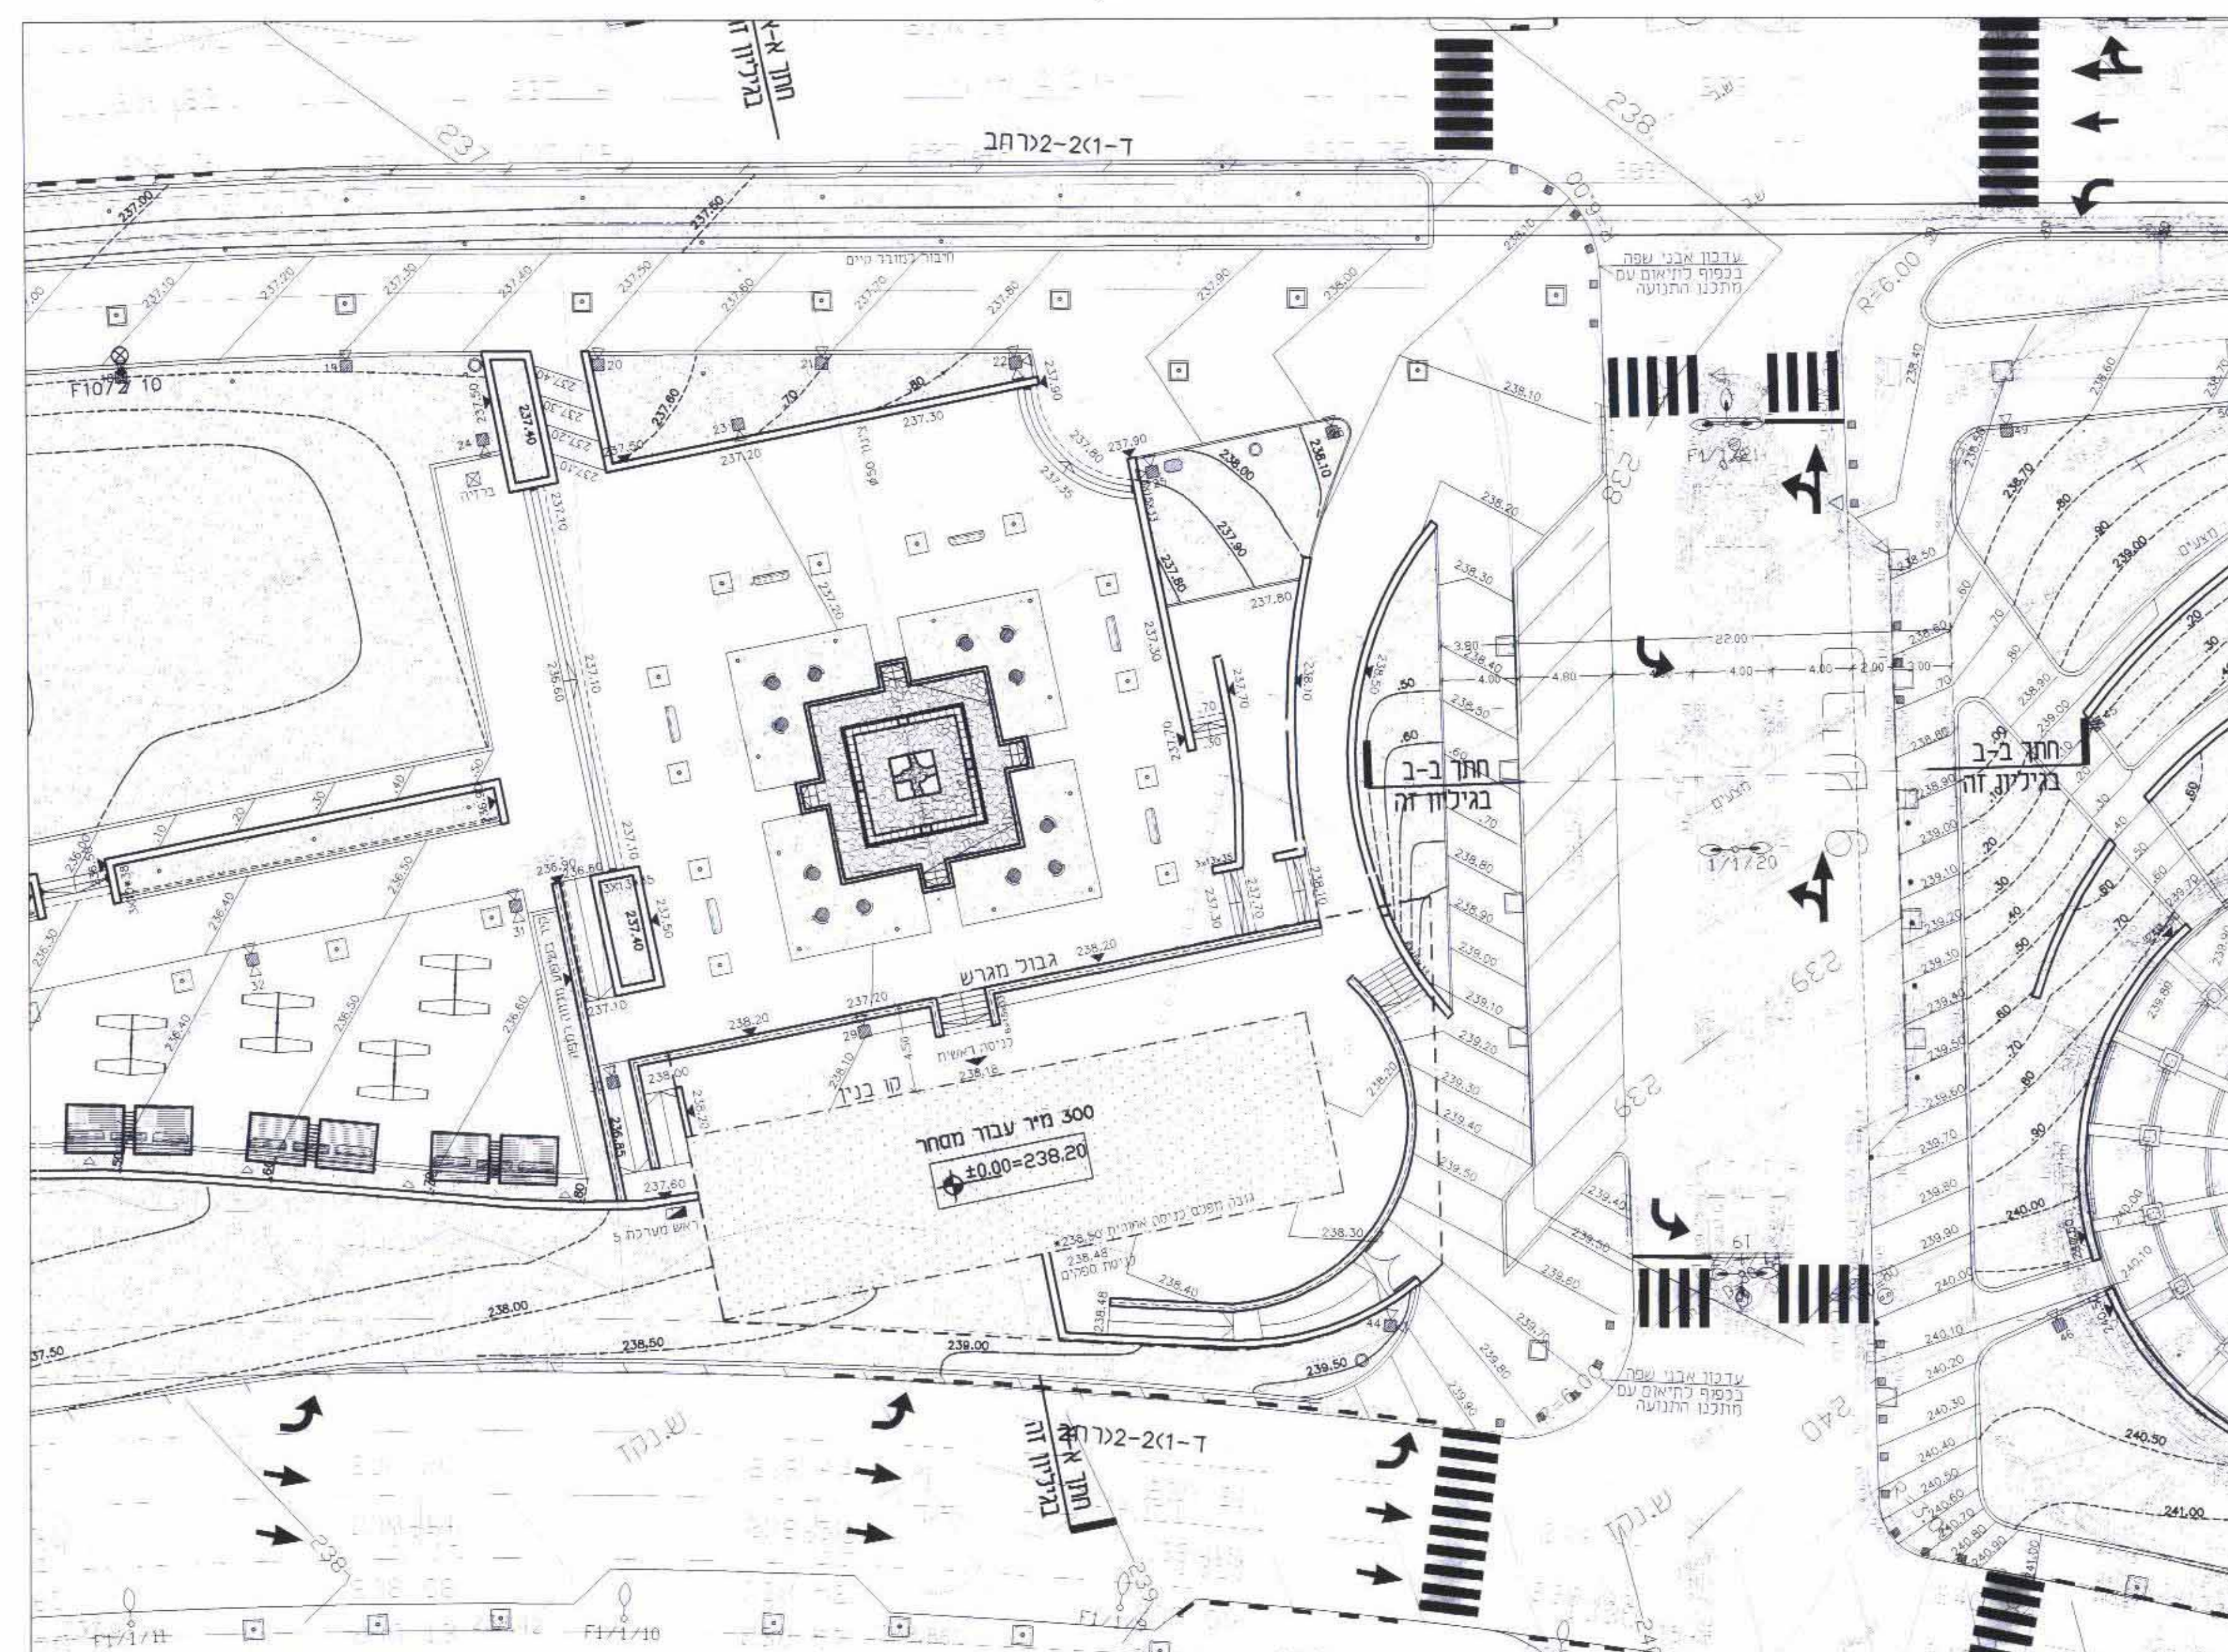


 גבול מגרש וקוי בנין קנ"מ 1:250

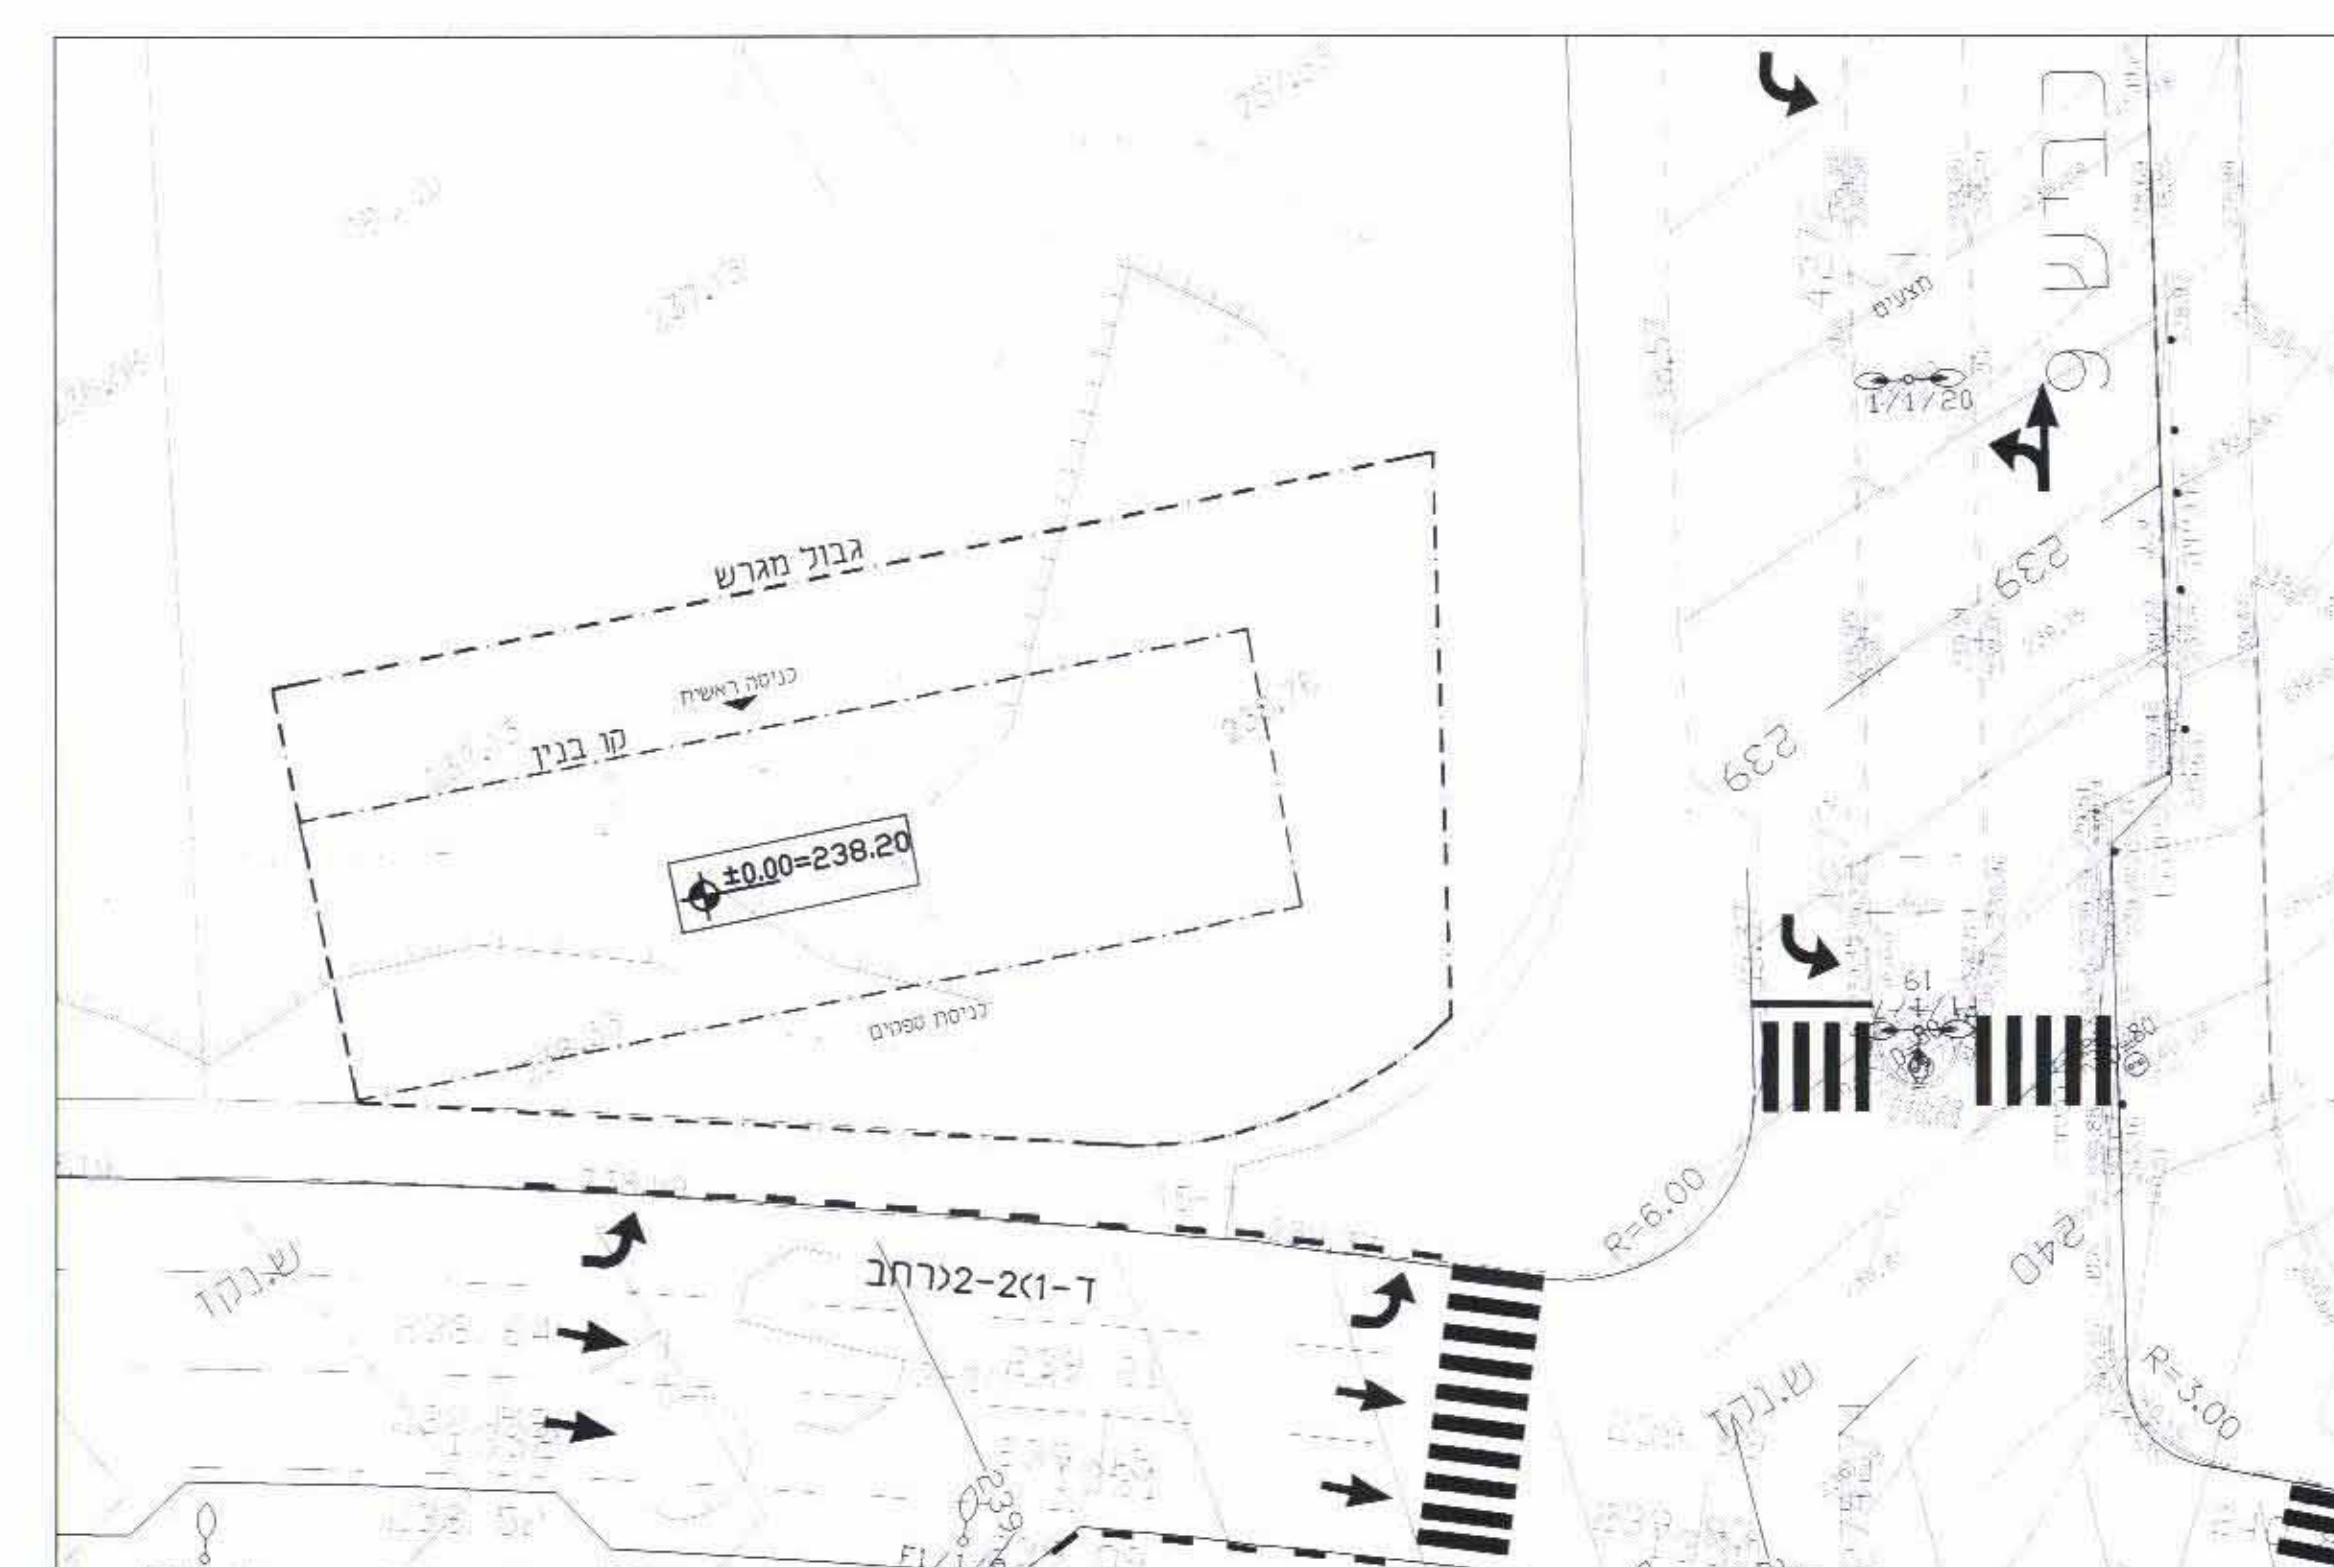


טבלת מאזן חניה

שמוש	מיר עיקרי	תקו חניה דרוש	חניה דרושה	חניה מוצעת
		פרטי	תפעולי	פרטי
ססר	220 מיר	125 עד 1000 1250	9	1
			9	9
			1	1

א-א תת

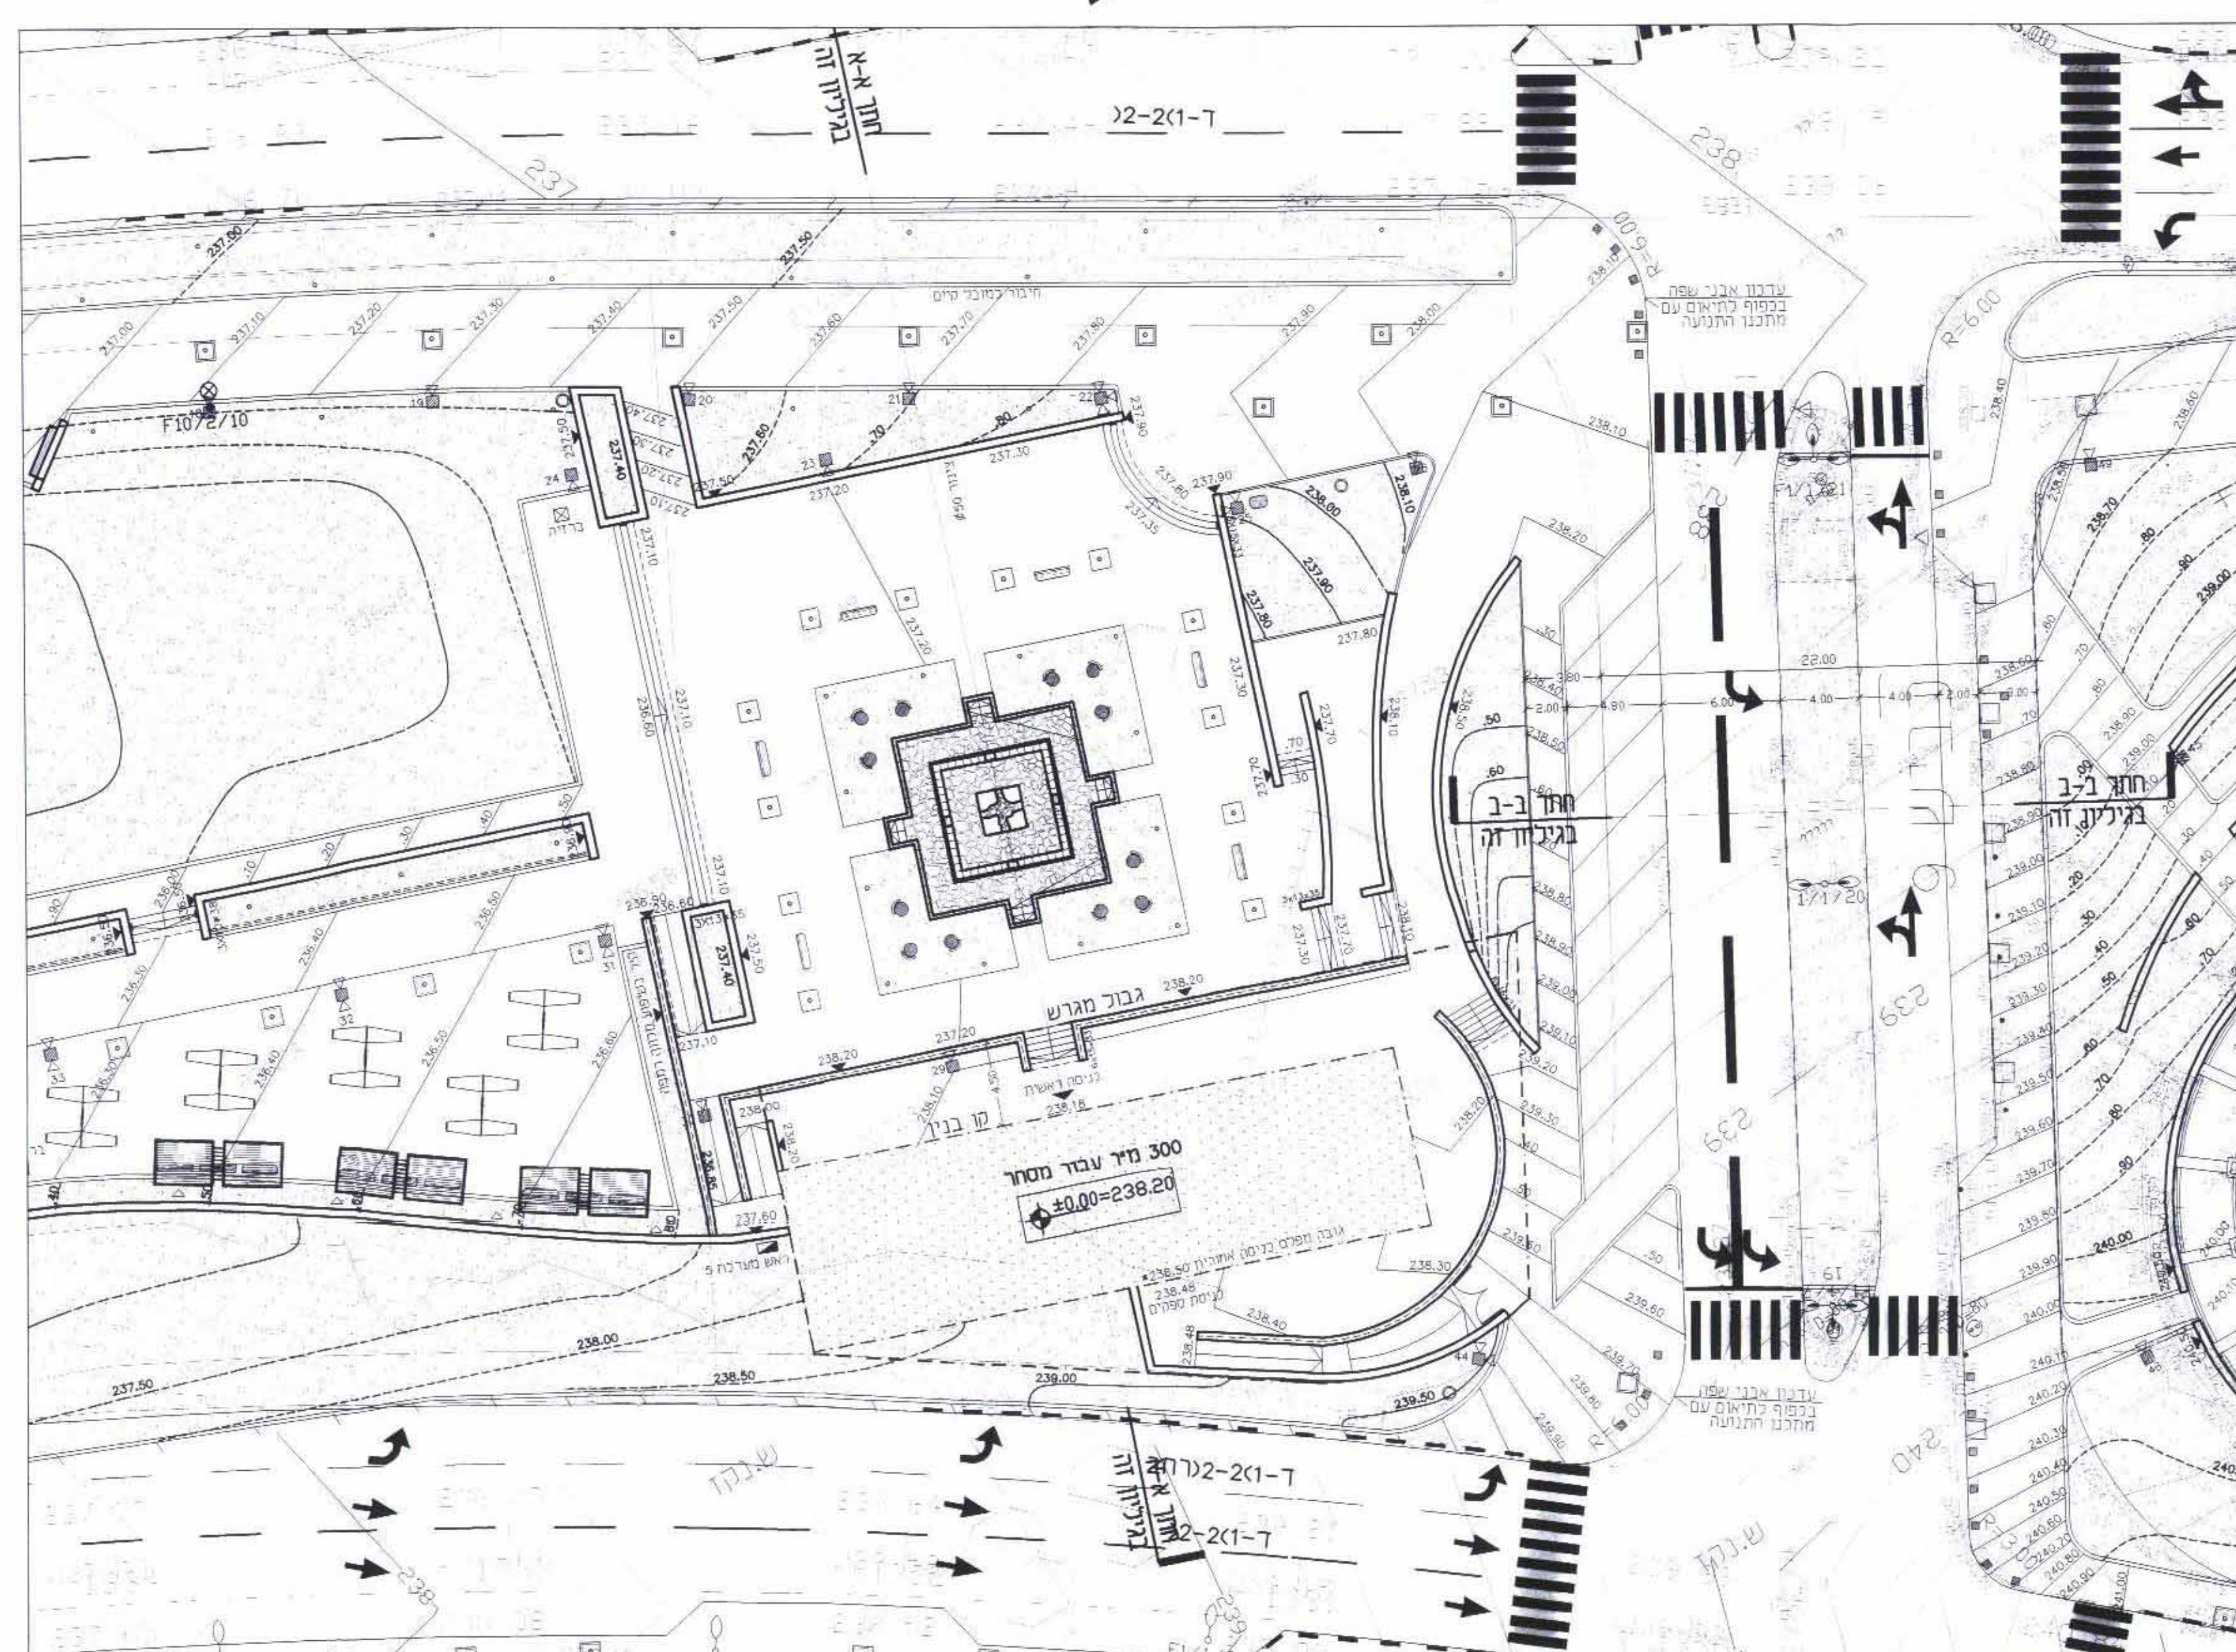

חתך ב-ב עבור שלב א'

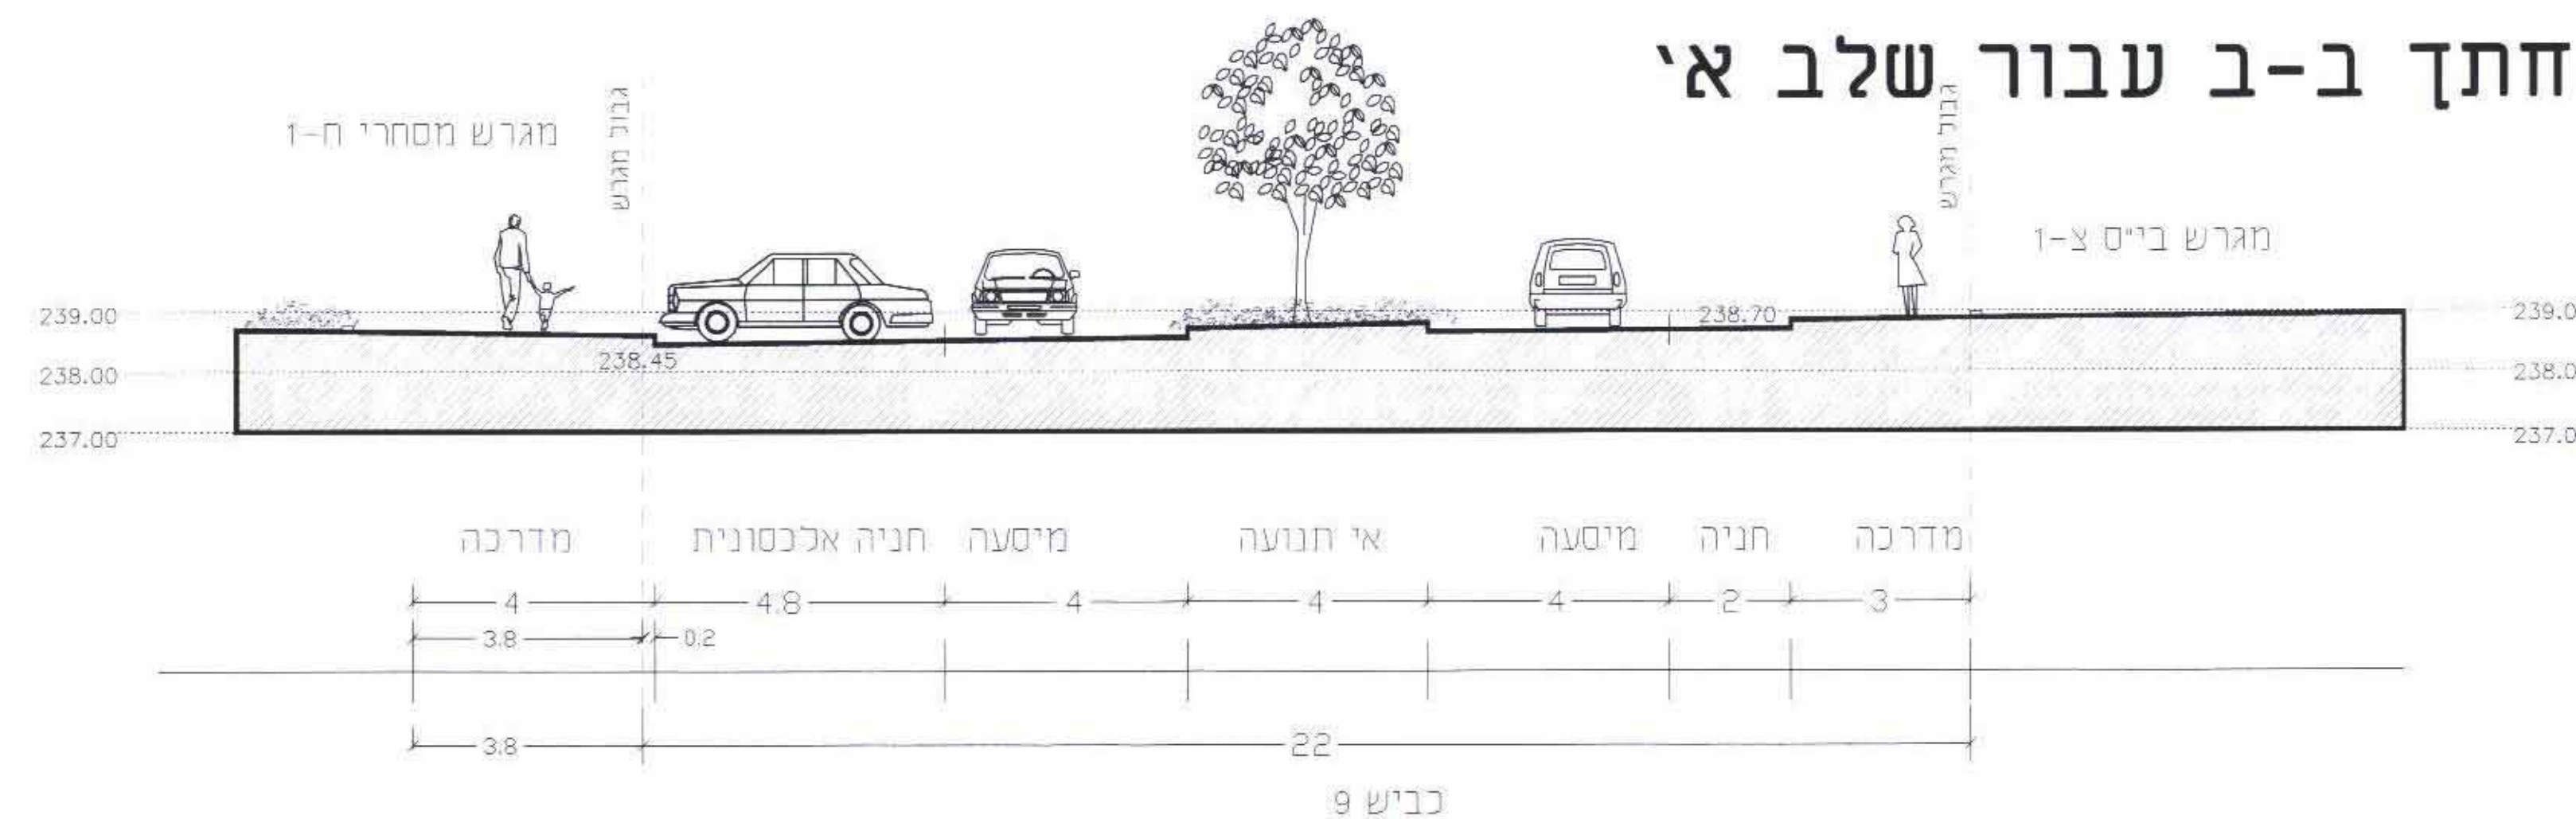

חתך ב-ב עבור שלב ב'

