

מחוז המרכז מרחב תכנון מקומי, נתניה

נספח קווי בניין לתכנית מתאר מקומית נת/מק/43/553

נספח מס' 1



מחוז : המרכז

הנפה : נתניה

מקום : נתניה

נוש : 8267

חלקה : 630, 641 (חלק)

רחוב : בארי 7 / מ.שפירא 7

היוזם/מנים : יבנר נדל"ן בע"מ - אריה רנב 7, נתניה

טל: 09-8855990

בעל הקרקע : יבנר נדל"ן בע"מ - אריה רנב 7, נתניה


טל: 09-8855990

המתכנן : מנואל אפשטיין אדריכלים - רח' ברנר 10


נתניה - טלפקס: 09-8324882 מס' רישיון: 12240

שטח התכנית : 1.113 דונם


קנ"מ : 1:250, 1:2500

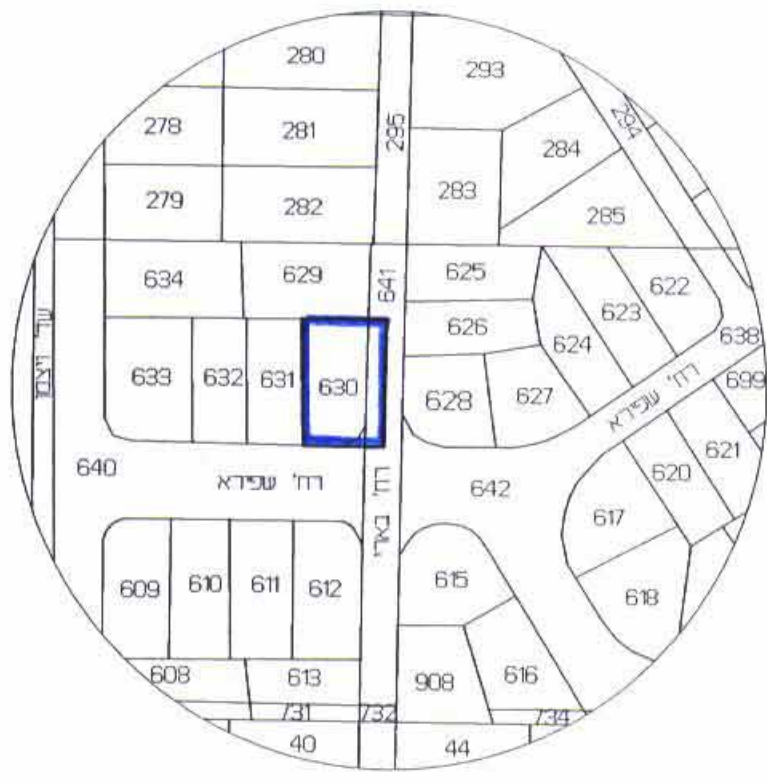

תרשים סביבה קנ"מ 1:2500

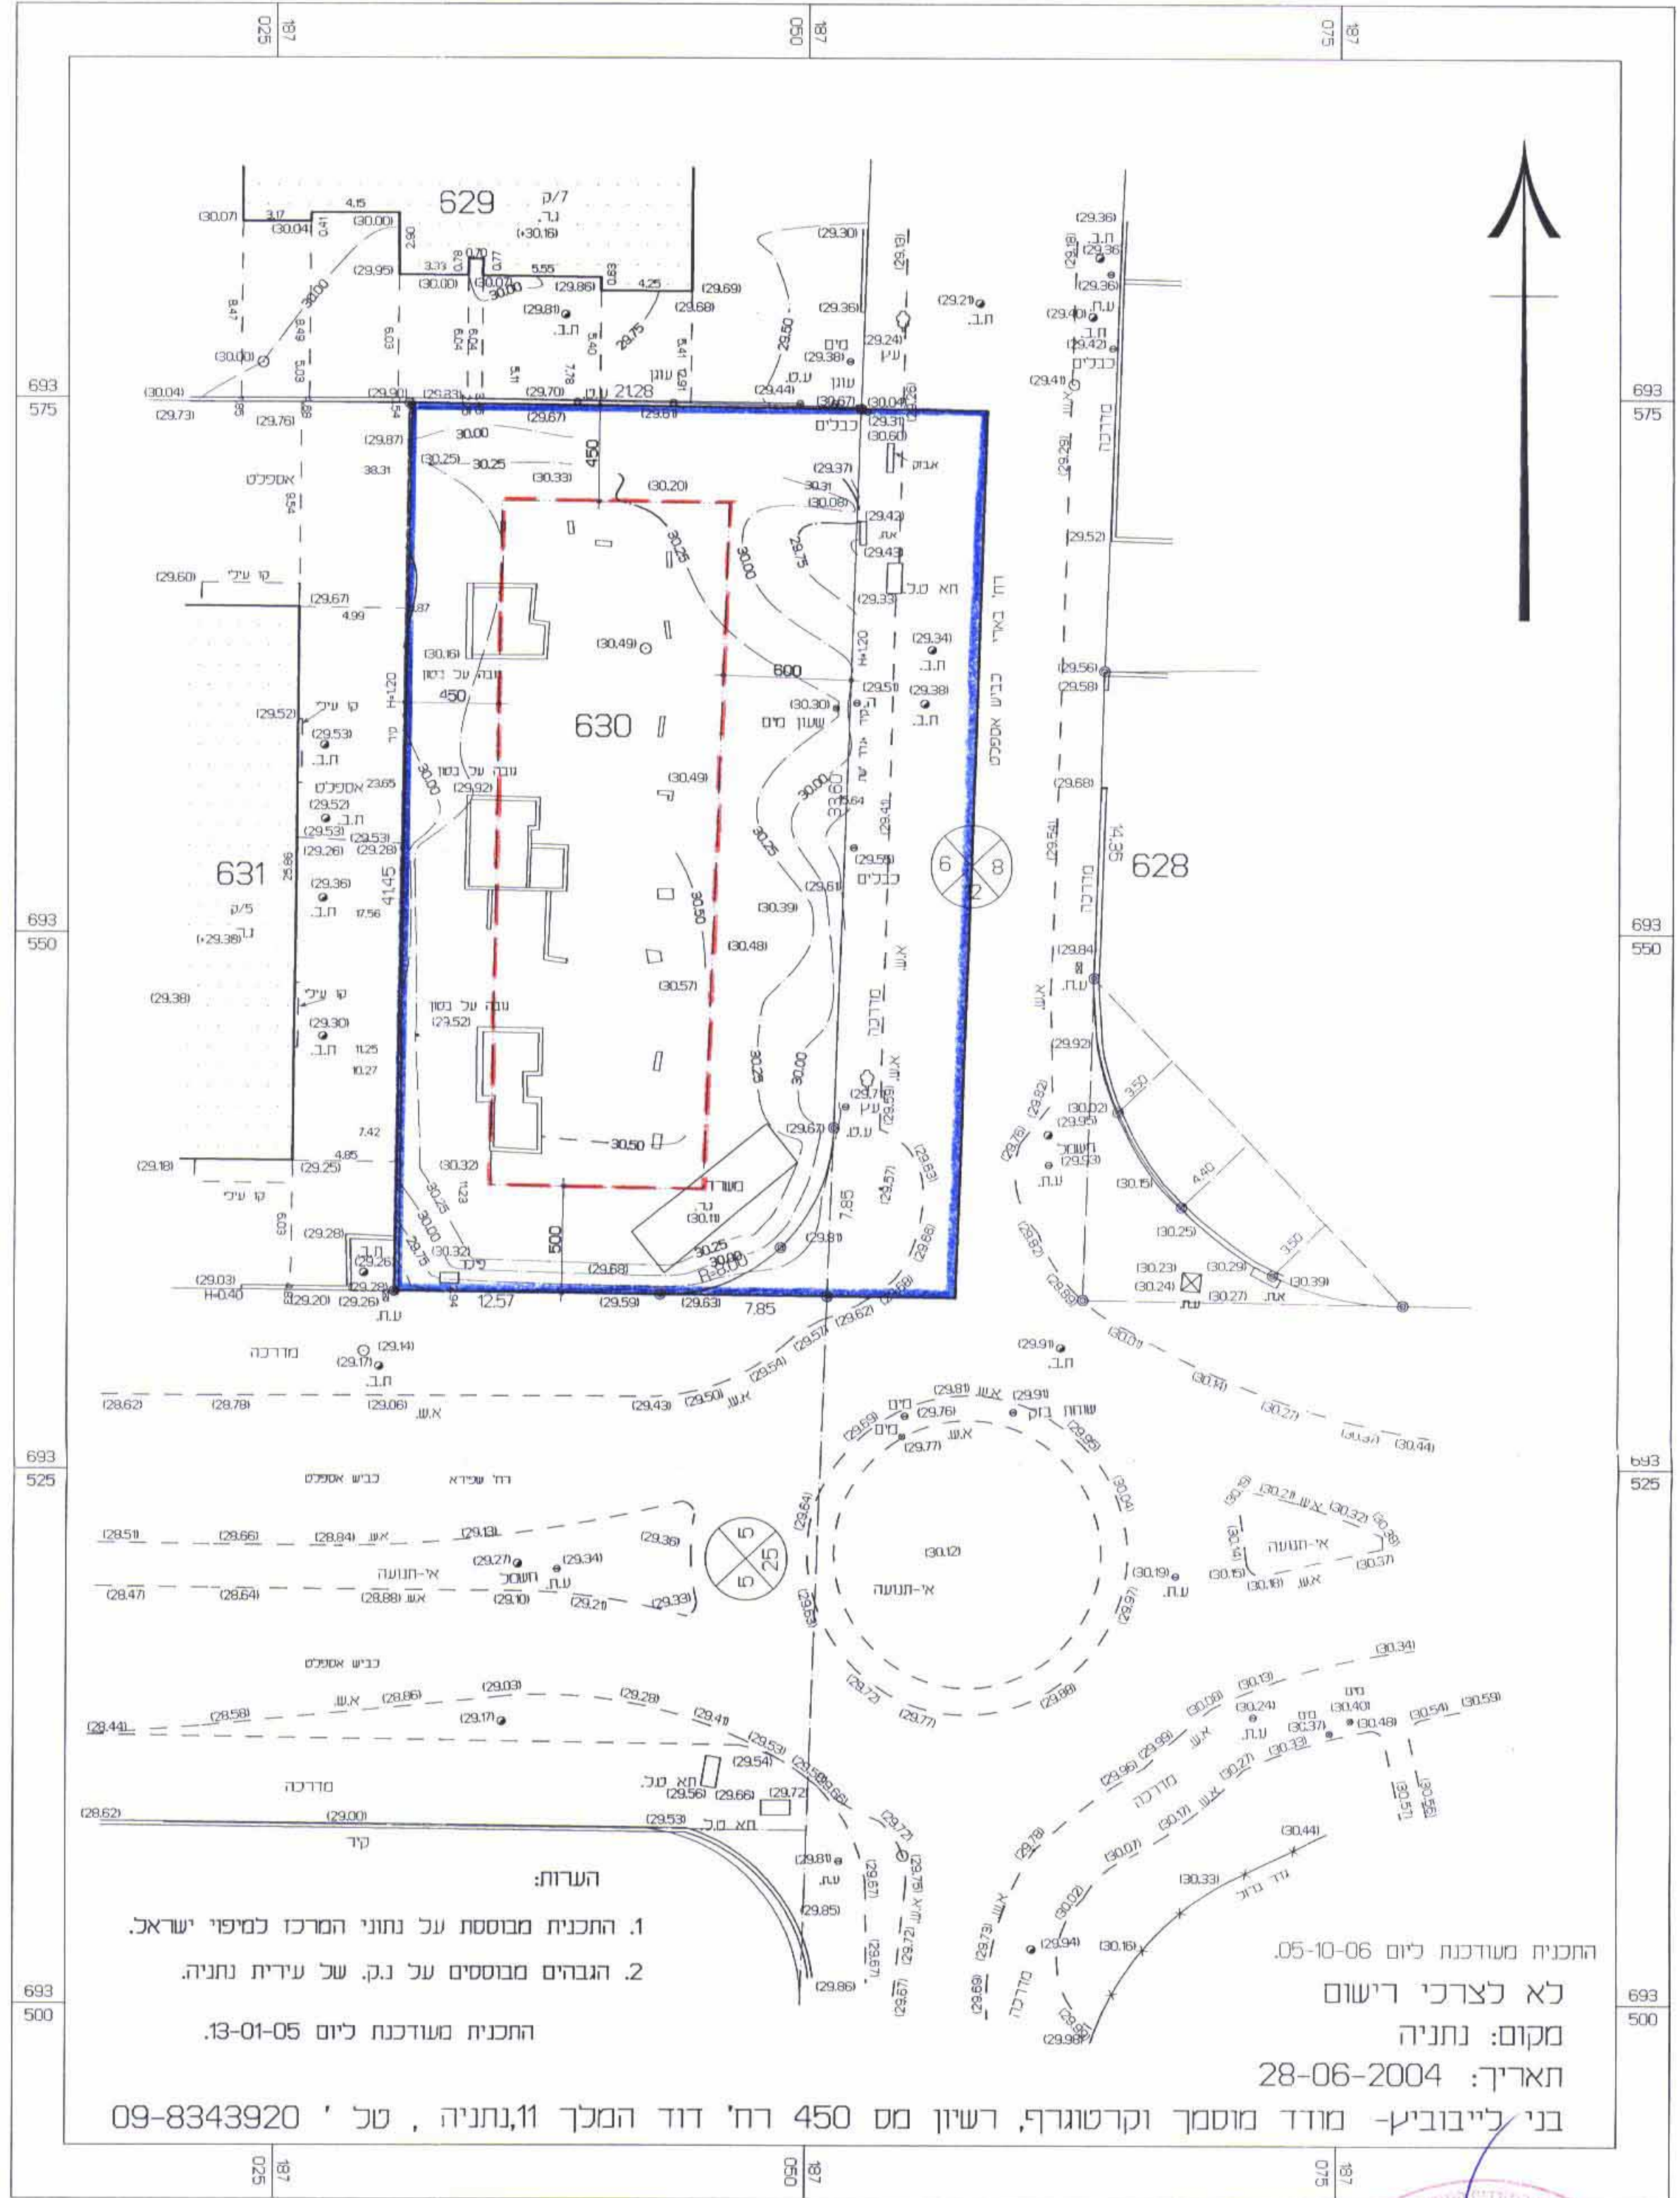

מצב מוצע קנ"מ 1:250

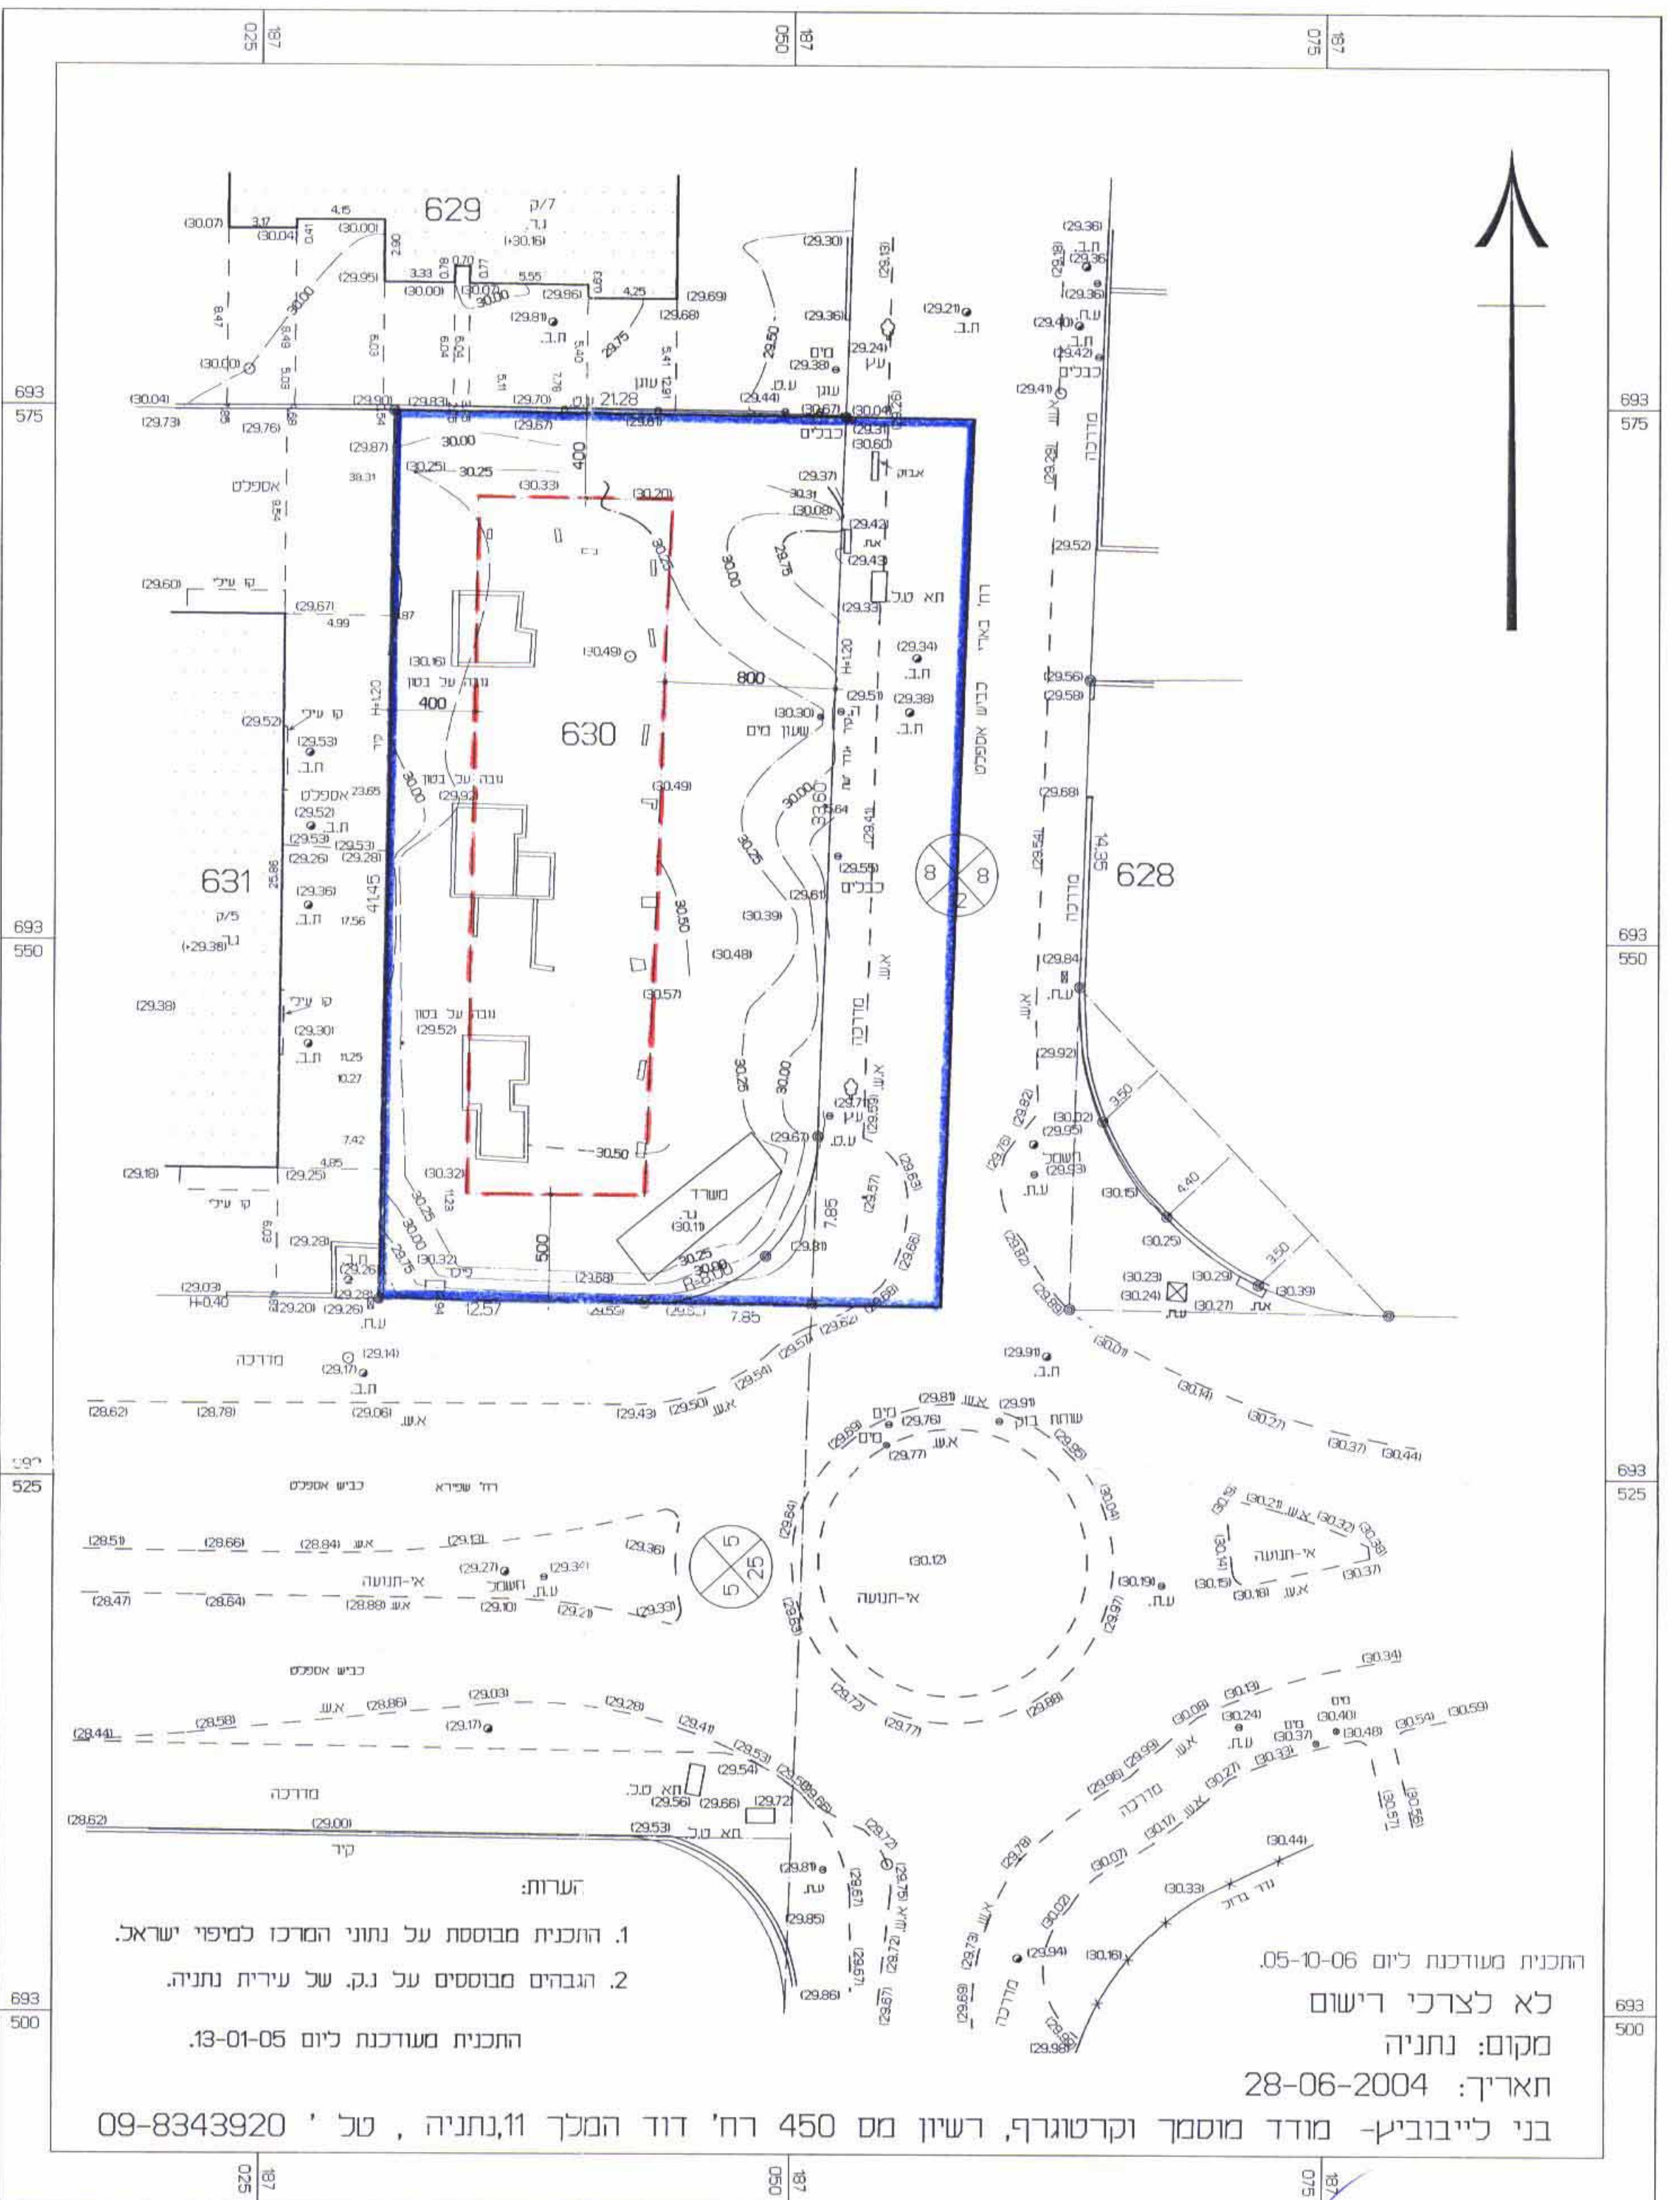

מצב קיים קנ"מ 1:250



חתימת המחנן
חתימת היוזם/המייסד
חתימת בעלי הקרקע
יבנר נדל"ן בע"מ
יבנר נדל"ן בע"מ