


מרחב תכנון מקומי פתח תקוה
 תכנית מתאר פת 10/1256
 נספח בינוי

תכנית במפלס 29.00
 קני"מ 1:1000

מקרא :

- תחנת אוטובוסים
- שטחים ציבוריים
- שטח מסחרי
- פריקה / מעינת אחסנה
- אזור תניה
- תחנת רכבת
- נסיעות / איגוד

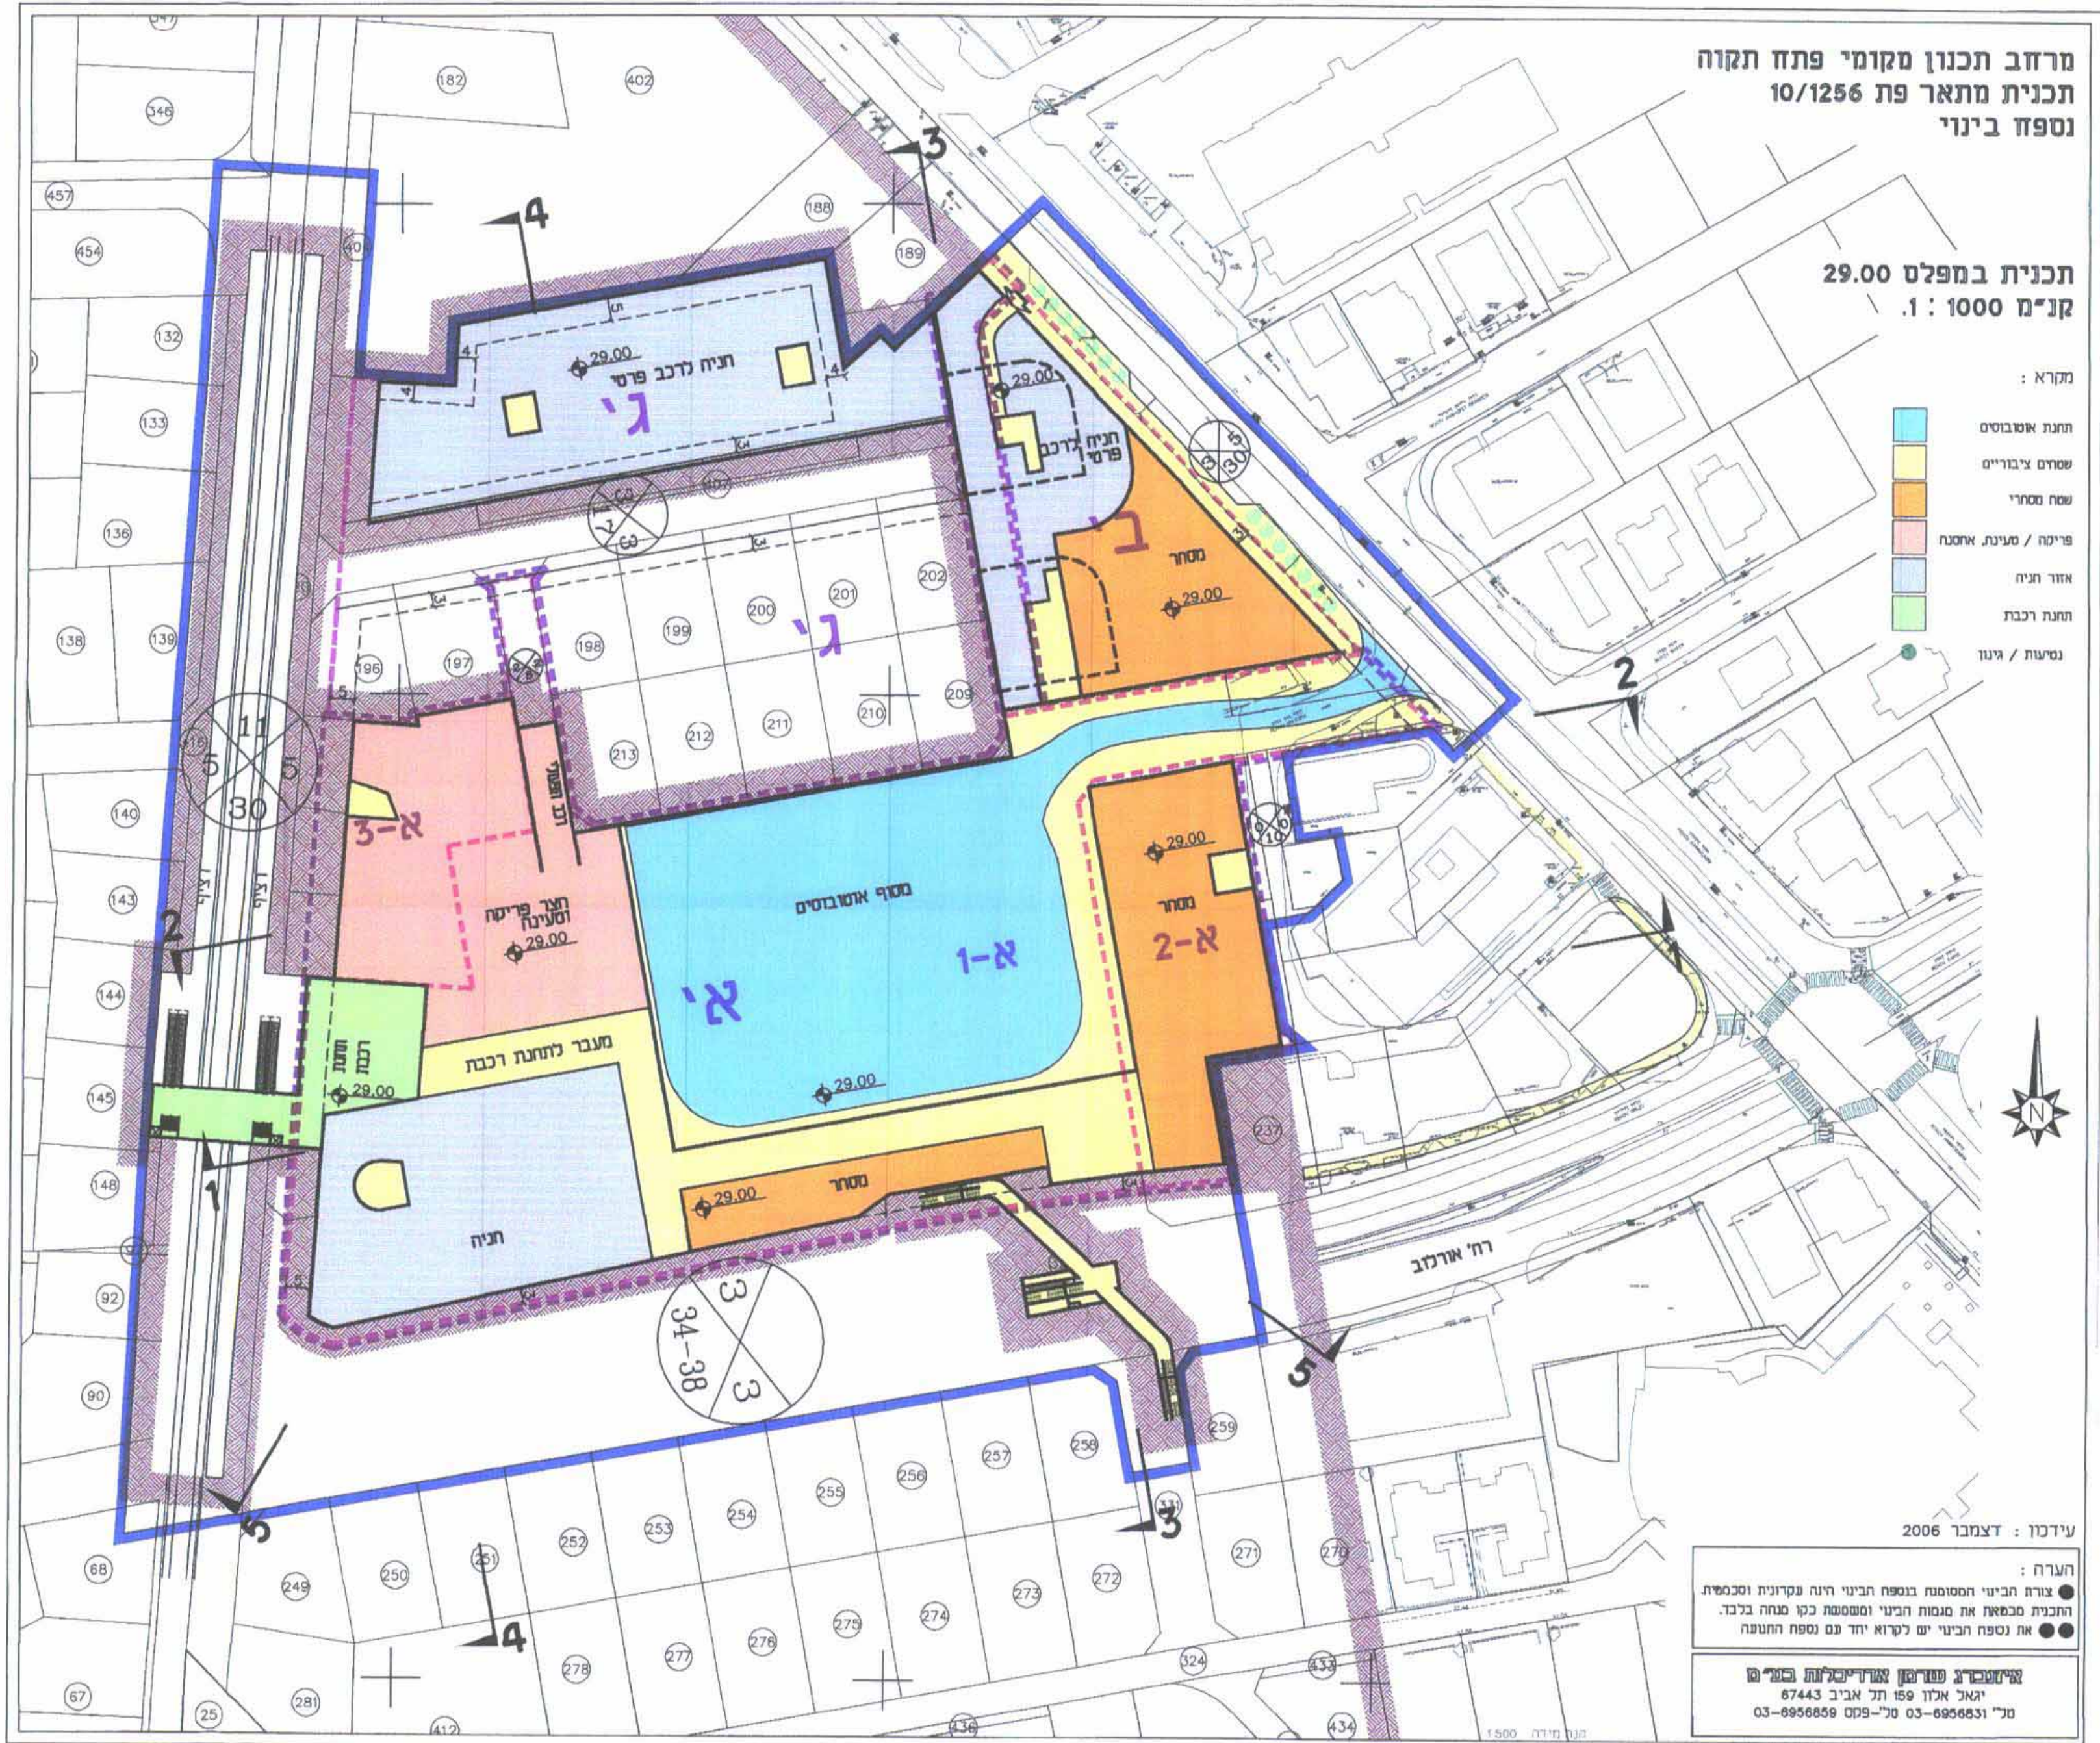

עידכון : דצמבר 2006

הערה :
 ● צורת הבינוי המסומנת בנספח הבינוי הינה עקרונית וסכמטית.
 התכנית מבטאת את מגמות הבינוי ומשקפת כקו מנחה בלבד.
 ● את נספח הבינוי יש לקרוא יחד עם נספח החתונה

אינטרס פורמן אדריכלות בע"מ
 יגאל אלון 159 תל אביב 67443
 טל' 03-6956831 סל' פקס 03-6956859