


מרכזב תכנון מקומי פתח תקוה
 תכנית מתאר פת 10/1256
 נספח בינוי

תכנית במפלס 32.50
 קני"מ 1:1000

מקרא :

- שטחים ציבוריים
- שטח מסחרי
- תחנת רכבת
- פריקה / סעינת אחסנה
- אזור תניה
- נסיעות / גינון

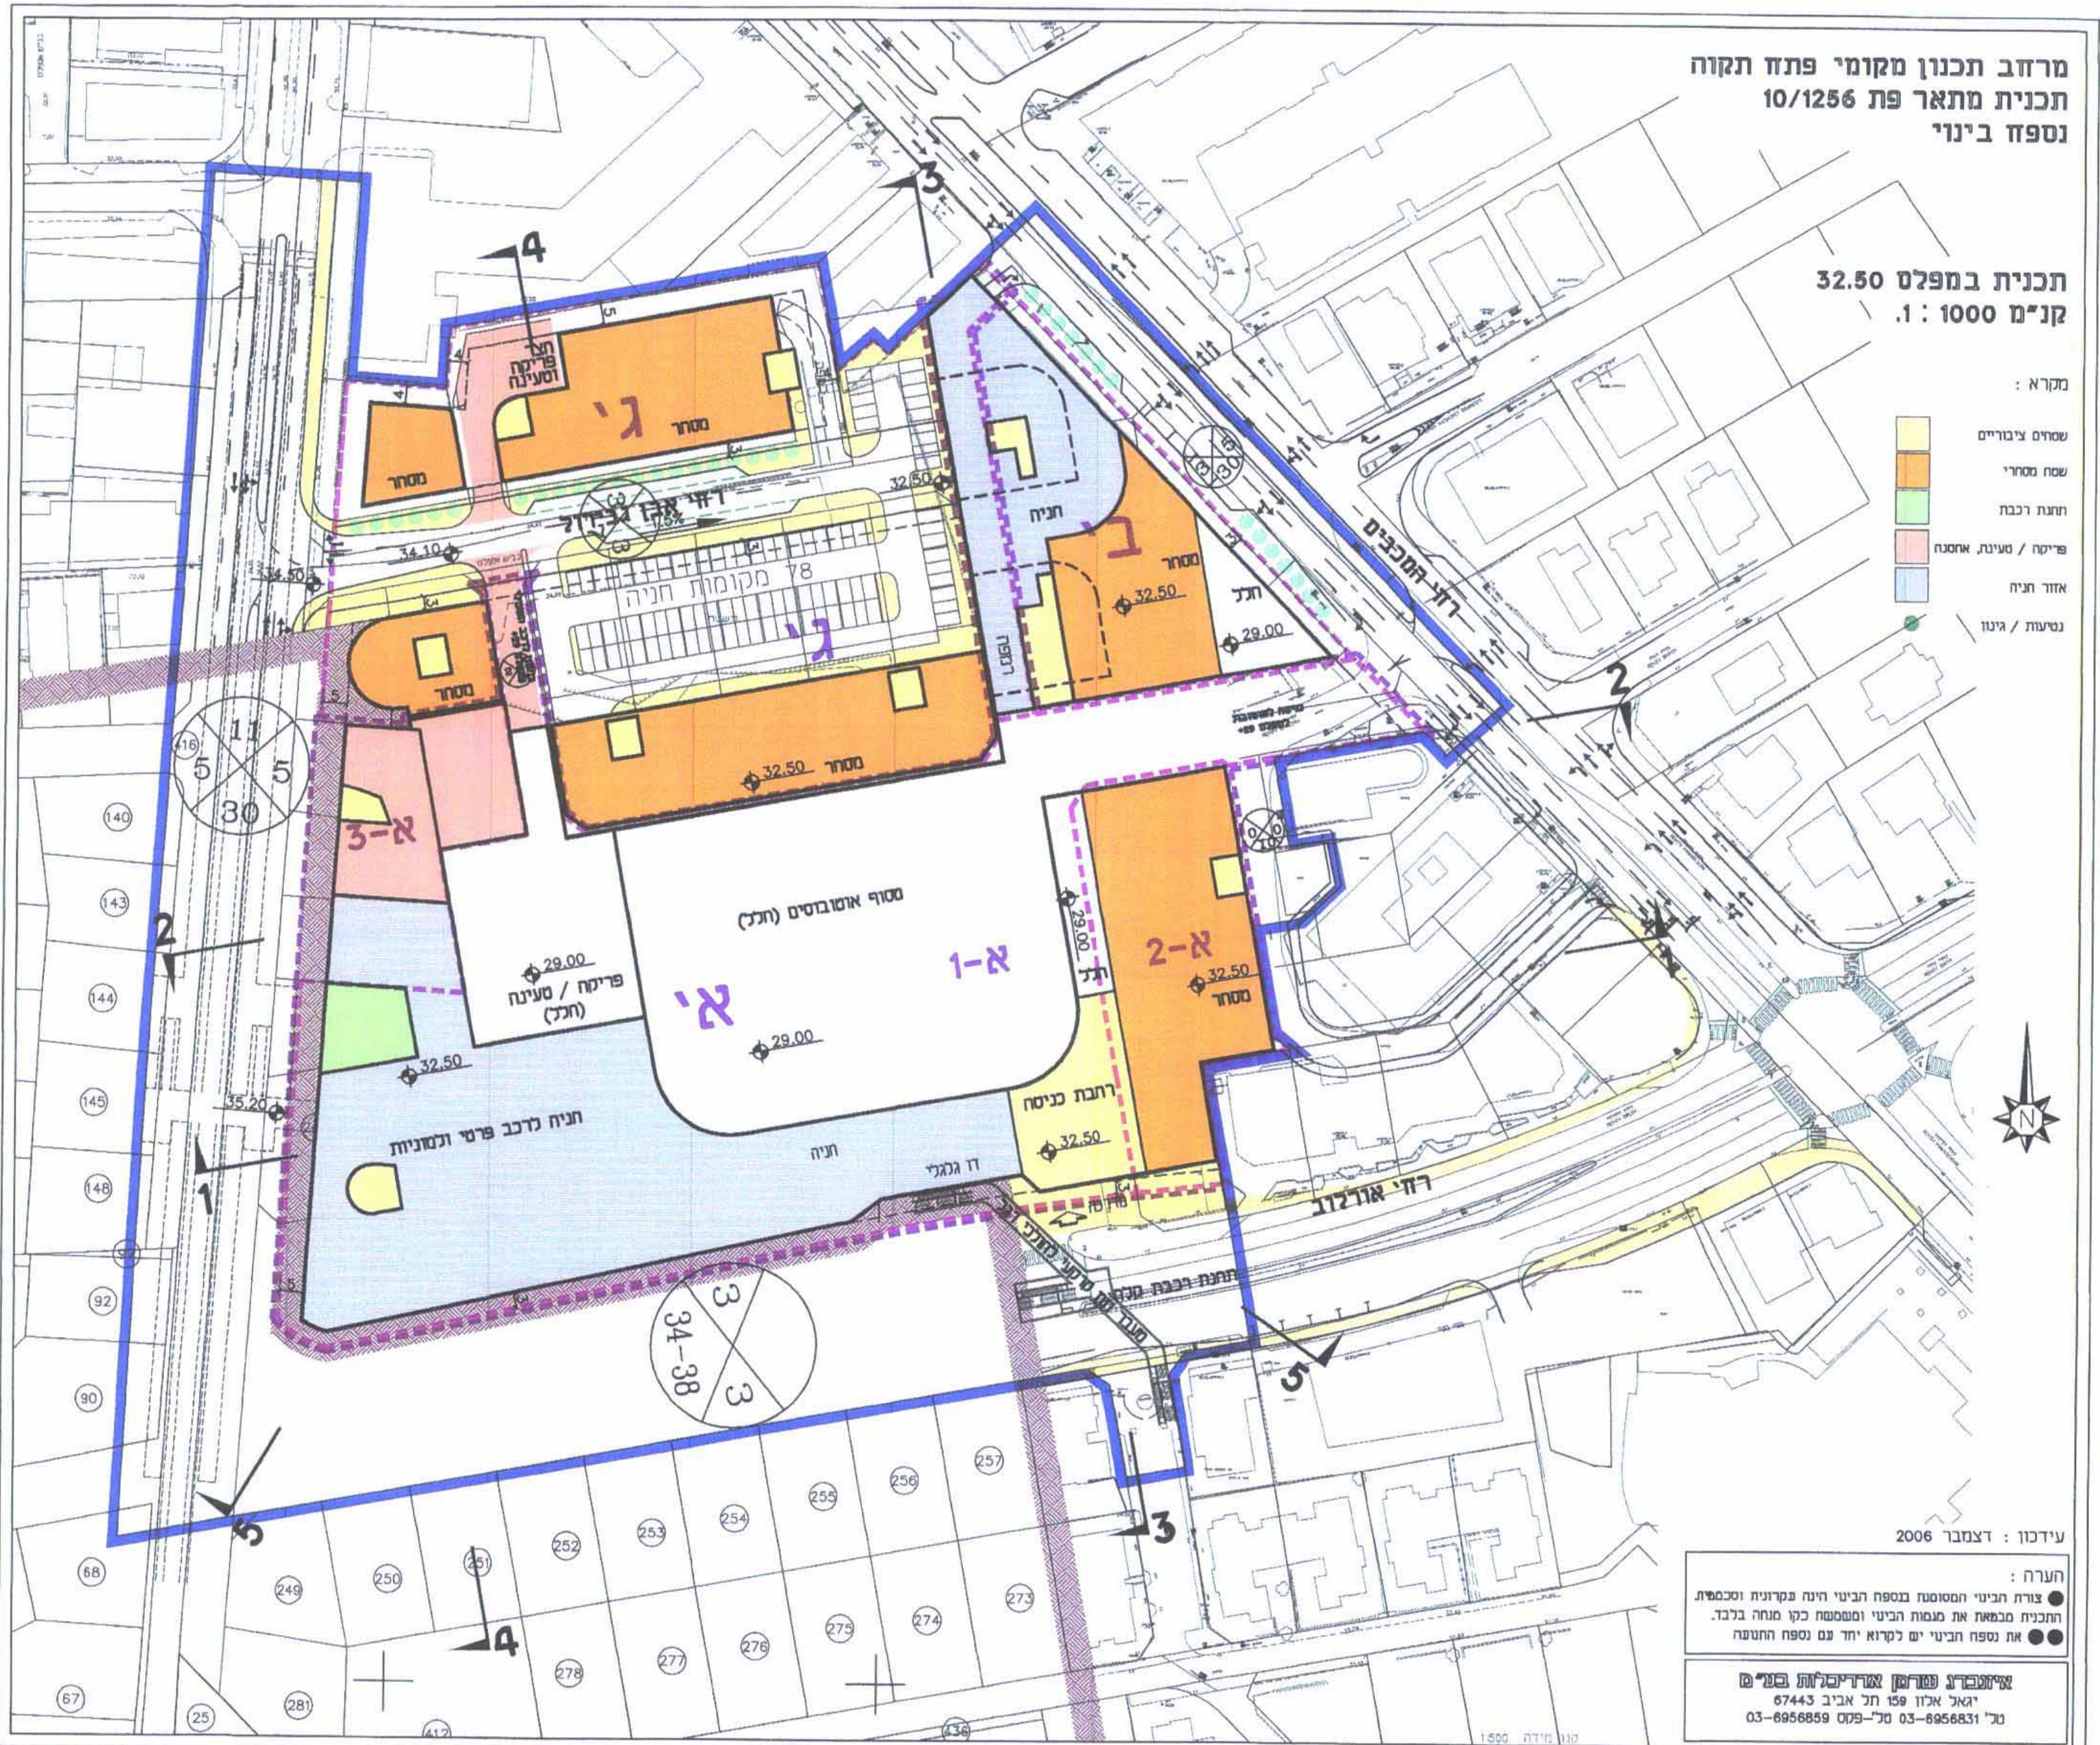

עידכון : דצמבר 2006

הערה :
 צורת הבינוי המסומנת בנספח הבינוי הינה מקרנית וסכמטית.
 התכנית מבטאת את מנסות הבינוי ומסמסת כקו מנחה בלבד.
 את נספח הבינוי יש לקרוא יחד עם נספח התענה

איחזקת פארק ארדיקולת בע"מ
 יגאל אלון 159 תל אביב 67443
 טל' 03-6956831 פקס 03-6956859