


מרחב תכנון מקומי פתח תקוה  
 תכנית מתאר פת 10/1256  
 נספח בינוי

תכנית במפלס 36.00  
 קני"מ 1:1000

מקרא :

- חתנת אוטובוסים
- שמחים ציבוריים
- שטח מסחרי
- אזור חניה
- משרדים
- נטיעות / אינז

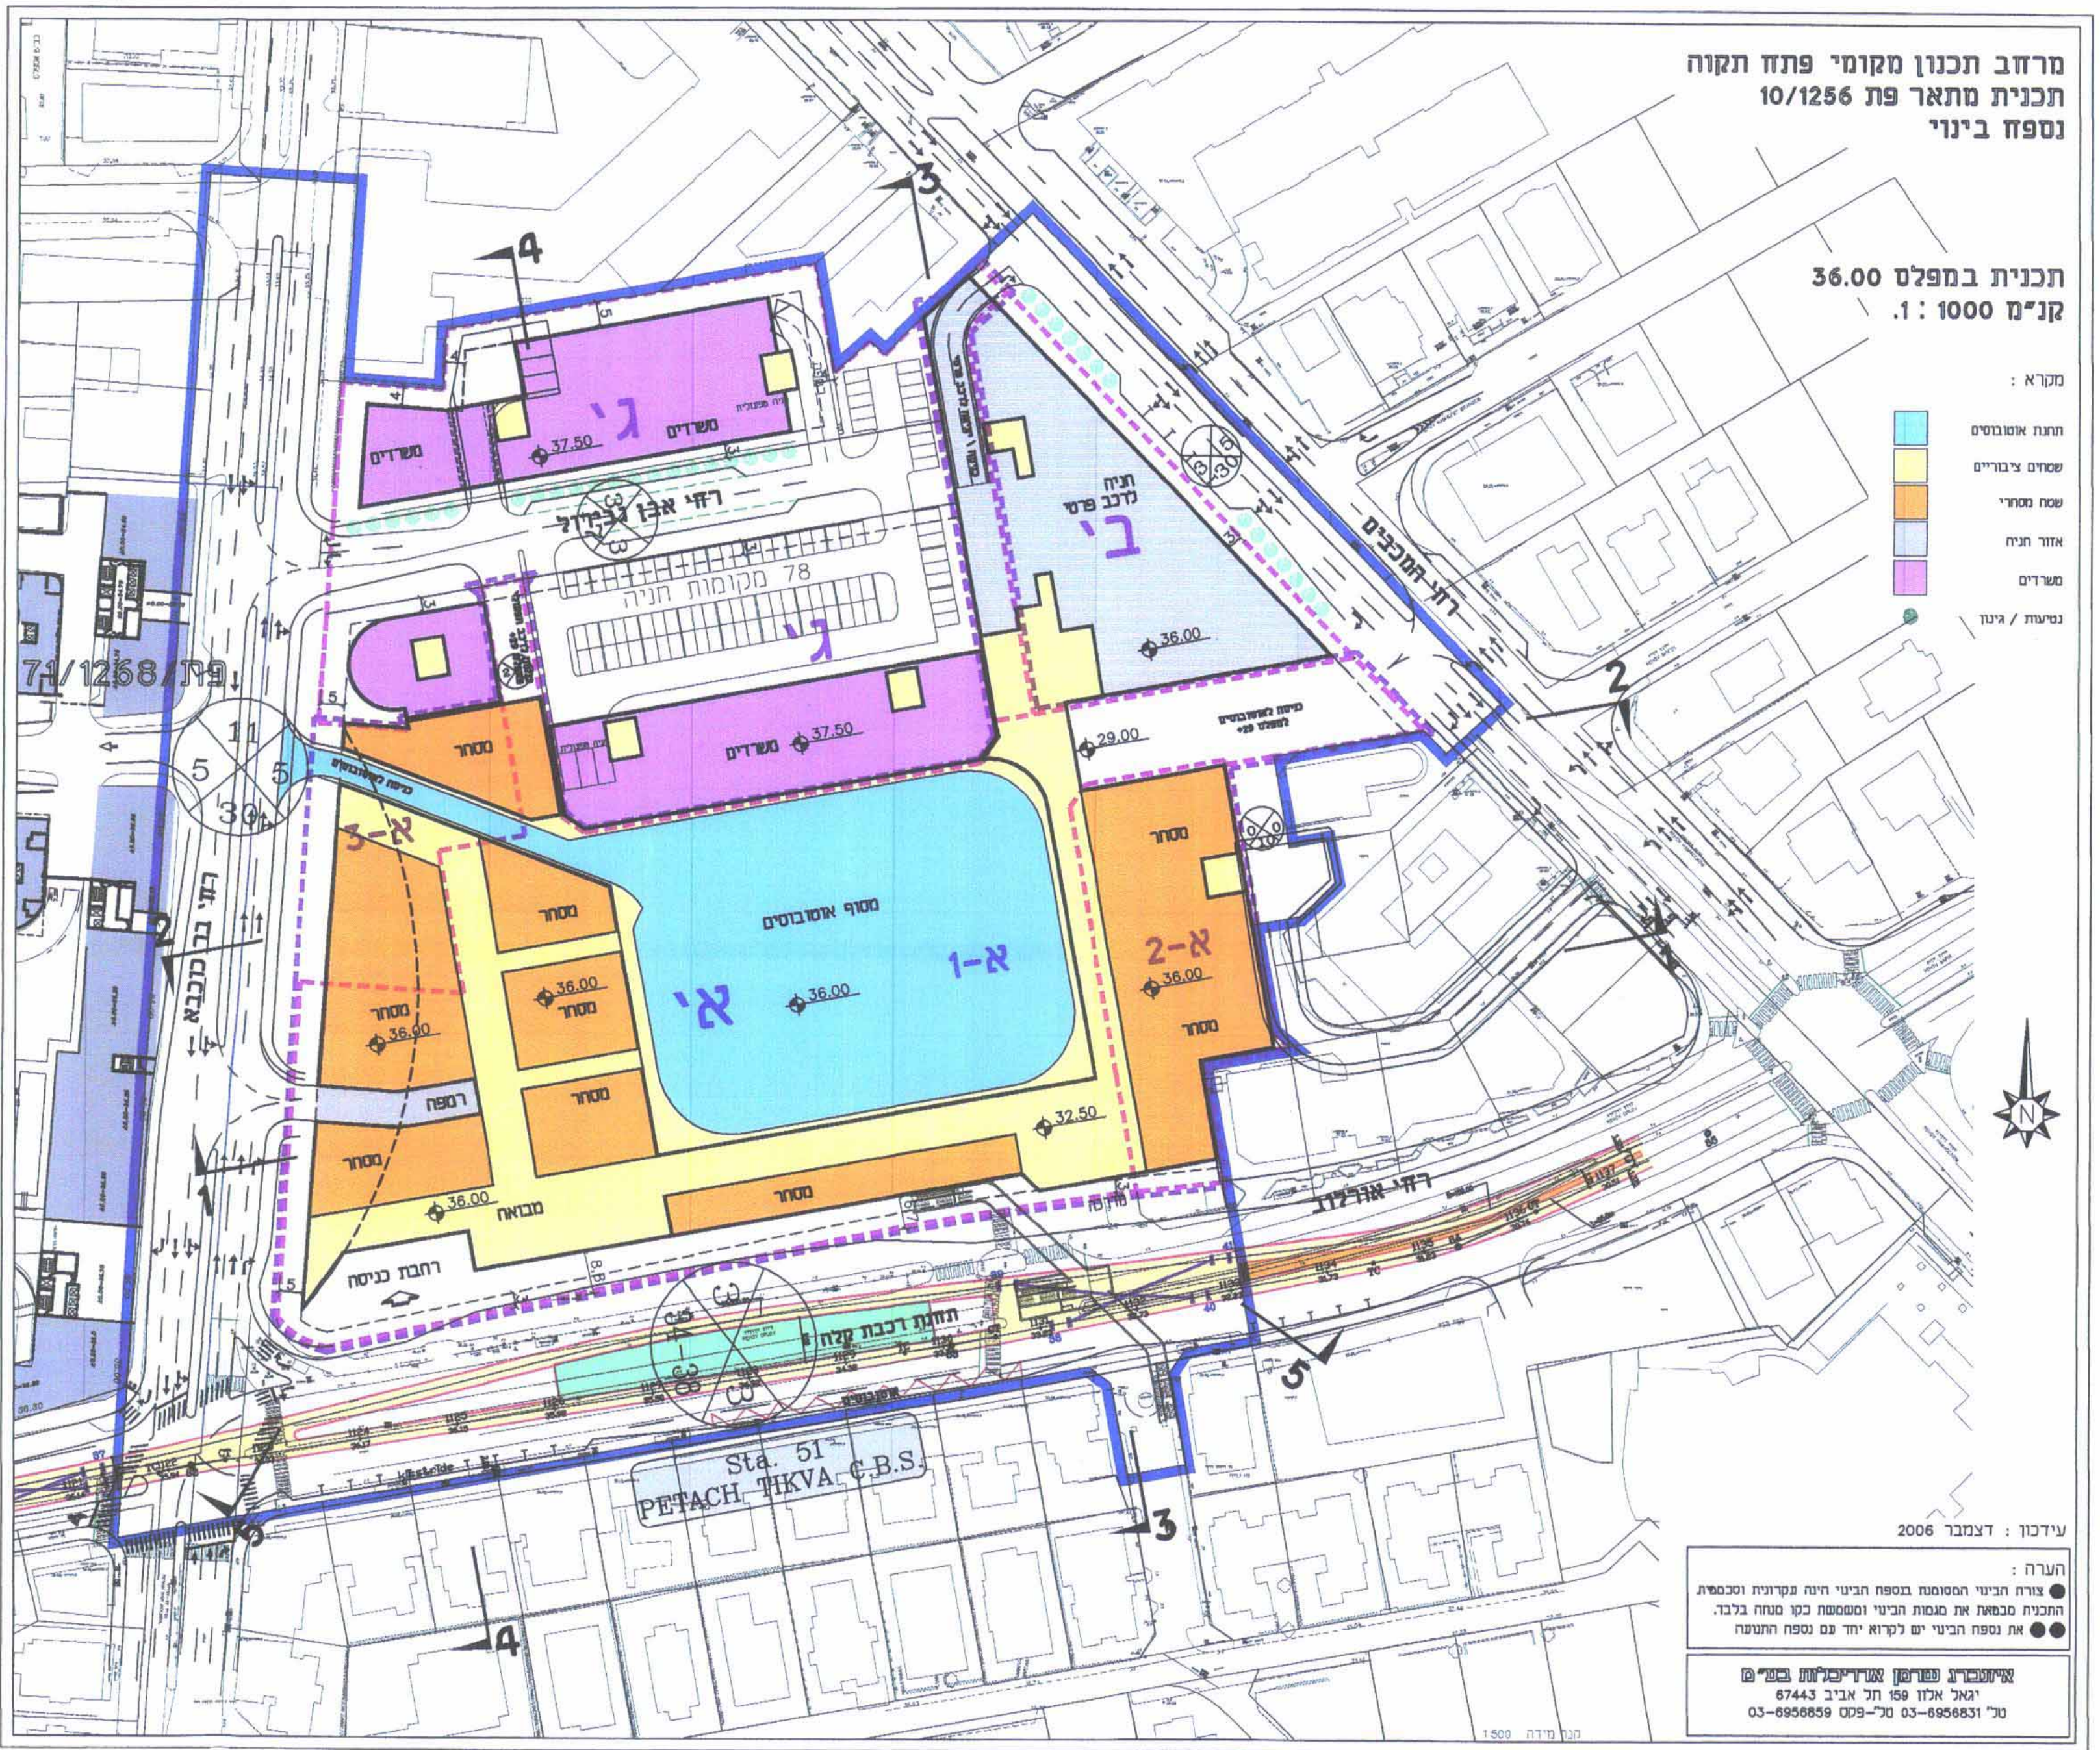

עידכון : דצמבר 2006

הערה :  
 ● צורה הבינוי המסומנת בנספח הבינוי הינה עקרונית וסכמטית.  
 התכנית מבטאת את גמדות הבינוי ומשמשת כקו מחזה בלבד.  
 ● את נספח הבינוי יש לקרוא יחד עם נספח התשתית

אינטרנט פורטל אורחישלוח בטי"ם  
 יגאל אלון 159 תל אביב 67443  
 טל" 03-6956831 טל-פקס 03-6956859

מנה מידה 1:500