


מרחב תכנון מקומי פתח תקוה
 תכנית מתאר פת 10/1256
 נספח בינוי

תכנית במפלס 41.00
 קני"מ 1:1000

מקרא :

- שטחים ציבוריים
- שטח מסחרי
- אזור תניה
- משרדים

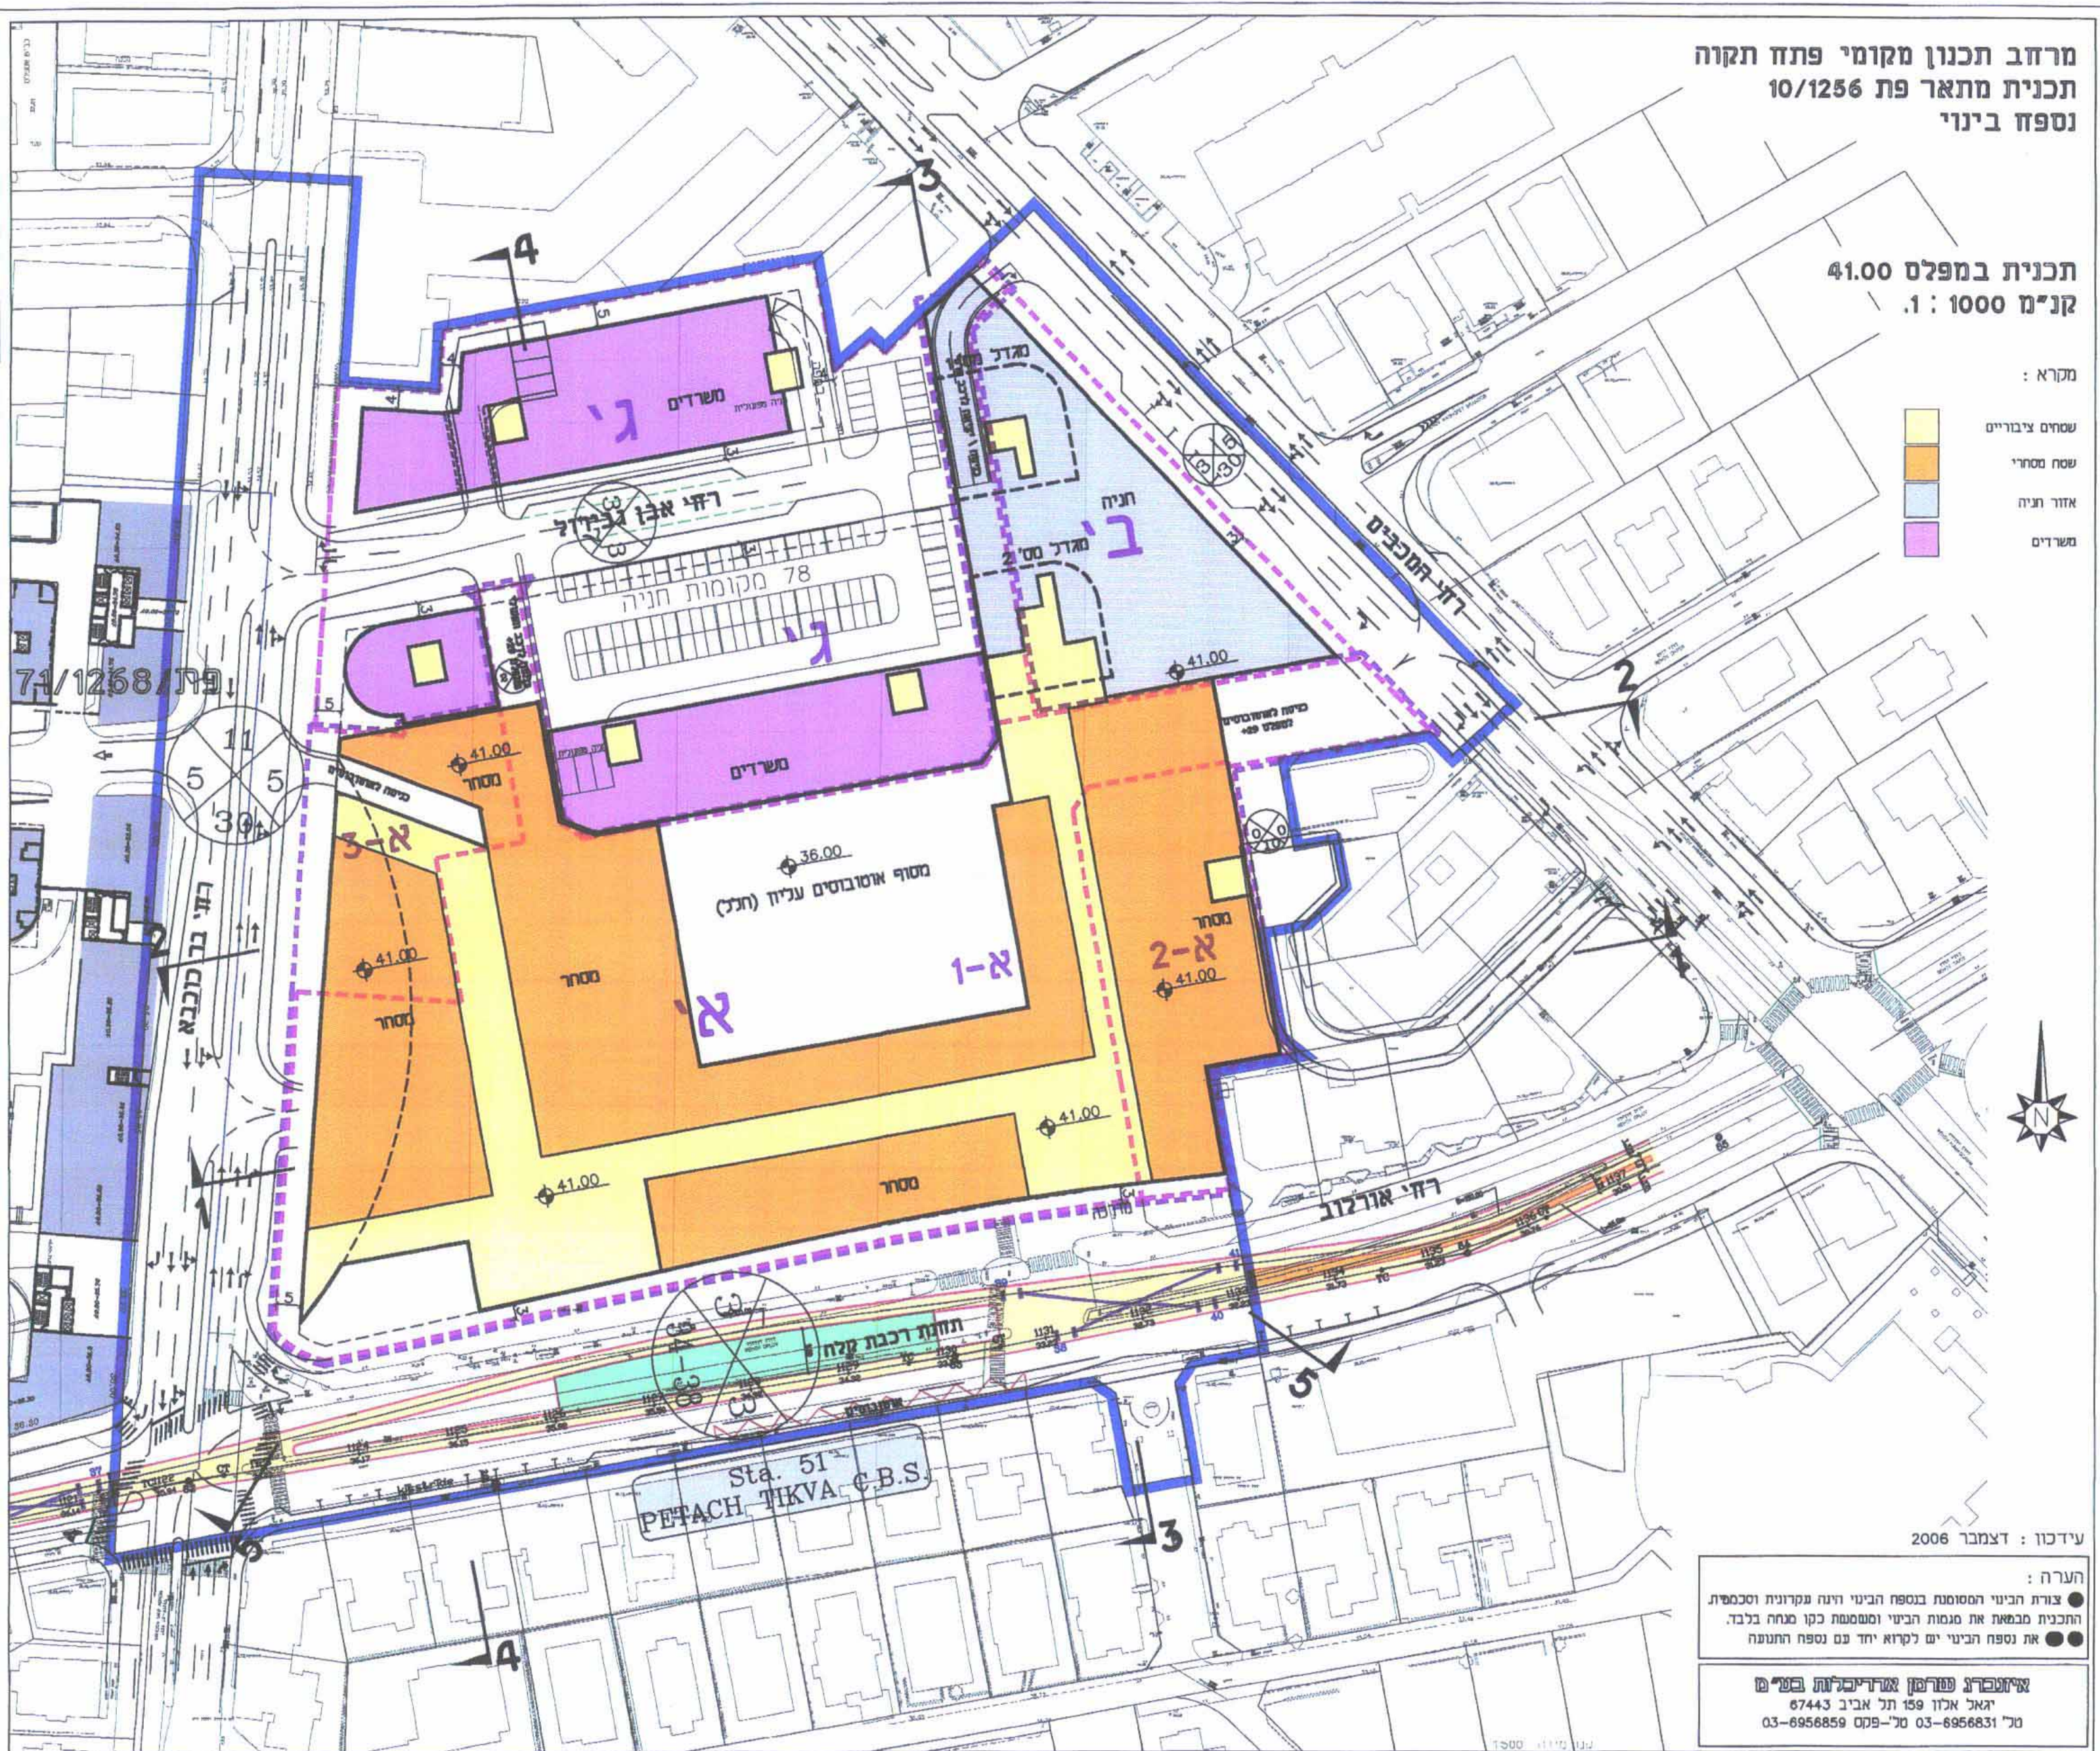

עידכון : דצמבר 2006

הערה :

- צורת הבינוי המסומנת בנספח הבינוי הינה עקרונית וסכמטית
- התכנית מבטאת את מגמות הבינוי ומשמשת כקו מנחה בלבד.
- את נספח הבינוי יש לקרוא יחד עם נספח התנועה

איומבר שרמן אדריכלות בע"מ
 גאול אלוו 159 תל אביב 67443
 טל' 03-6956831 טל-פקס 03-6956859