


מרחב תכנון מקומי פתח תקוה  
 תכנית מתאר פת 10/1256  
 נספח בינוי

תכנית קומה טיפוסיית  
 קני"מ 1000 : 1

מקרא :

- שטחים ציבוריים
- גג שטוח
- אזור מיוחד
- משרדים
- נטיעות / גינות

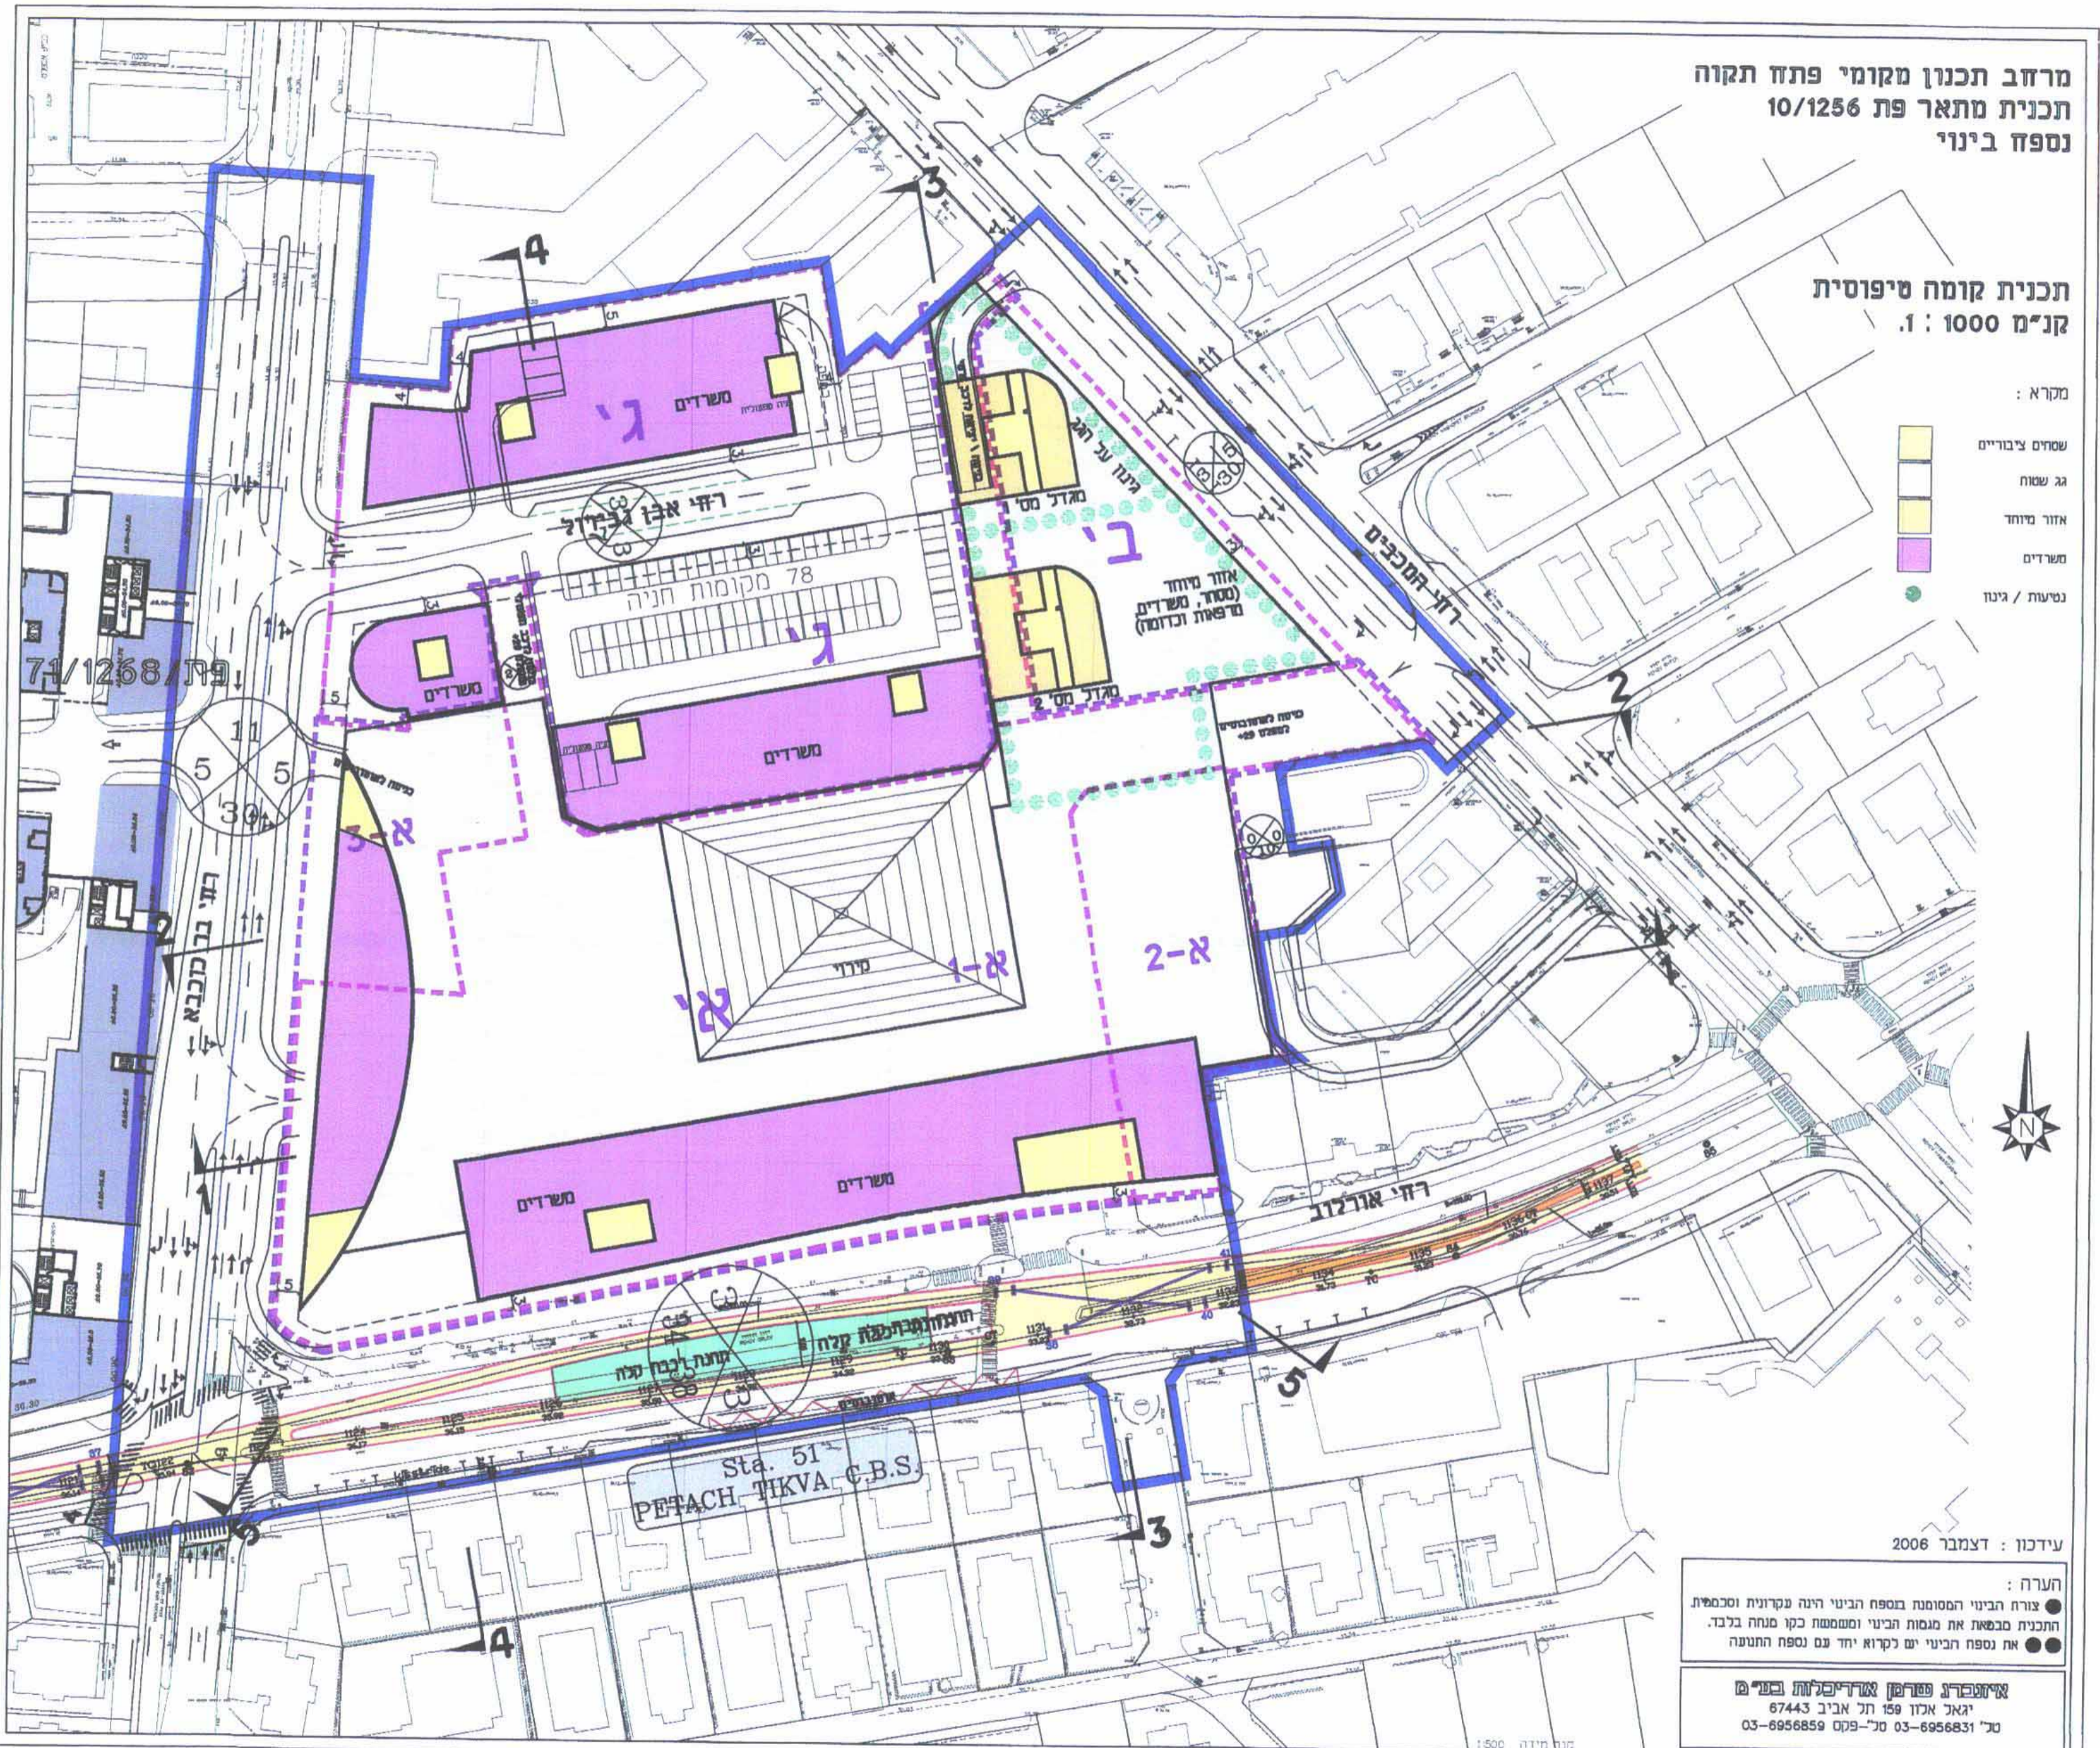

עידכון : דצמבר 2006

הערה :

- צורה הבינוי המסומנת בספח הבינוי הינה נקרונית וסכמטית
- התכנית מבטאת את מגמות הבינוי ומשמשת כקו מנחה בלבד.
- את נספח הבינוי יש לקרוא יחד עם נספח התענה

איווטרן פטרמן אדריכלות בע"מ  
 יגאל אהרן 159 תל אביב 67443  
 טל' 03-6956831 סל' פקס 03-6956859