תאריך עדכון: 06.08.07

מרחב תכנון מקומי נתניה
תכנית מתאר מקומית נת/34/548
שינוי לתכנית מתאר נת/100/ש/1, נת/7/400, נת/7/400/96/ב'
ולתכניות מפורטות נת/402, נת/1/402
איחוד וחלוקה ללא הסכמת בעלים
עפ"י פרק ג' סימן ז' לחוק התכנון והבניה
נספח מס' 1
תכנית בינוי - גל' מס' 2 ק' קרקע

תכנית
התקבל ביום 13.9.07
מס' תכנית 34/548
מס' תיק

משרד הפנים
מחוז מרכז
- 9. 09. 2007
נתקבל
תיק מס':

חוק התכנון והבניה תשכ"ה – 1965
הועדה ~~המקומית~~/משנה לתכנון ולבניה נתניה
אושר
בישיבה מס' 53 מיום 15.1.03
יו"ר הועדה · מהנדס העיר

מחוז : מרכז
נפה : השרון
מקום : רח' הלפרין נתניה
גוש : 8259
חלקות : 82, 99, 100-103, 105, 106, 108-112
שטח תכנית : 11,550 מ"ר
היוזם /מגיש : עירית נתניה, מנהל הנדסה רח' הצורן 3 קרית ספיר נתניה
בעלי הקרקע : קרן קיימת לישראל, עירית נתניה וחוכרים

הועדה המקומית לתכנון ולבניה נתניה

עיריית נתניה

המתכנן : בן-עמר בר-און בע"מ אדריכלים ומתכנני ערים
רח' המעפילים 14 נתניה טל/פקס 09-8823075

ק"מ : 1:2500, 1:500
תאריך : 08.08.2002
עדכון 01.11.2002
עדכון 20.03.2003
עדכון 24.09.2003
עדכון 25.04.2004
עדכון 30.07.2004
עדכון 30.05.2007

משרד הפנים מחוז המרכז
חוק התכנון והבניה תשכ"ה - 1965
אישור תכנית מס' 34/548/נת
הועדה המחוזית לתכנון ולבניה החליטה ביום 11.2.07 לאשר את התכנית.
יו"ר הועדה המחוזית

נבדק וניתן ~~להפקיד~~/(לאשר)
החלטת הועדה המחוזית / משנה מיום 11.2.07
31.10.07
תאריך · מתכננת המחוז

משרד הפנים מחוז המרכז
חוק התכנון והבניה תשכ"ה - 1965
אישור תכנית מס'
הועדה המחוזית לתכנון ולבניה החליטה לאשר את התכנית.
יו"ר הועדה המחוזית

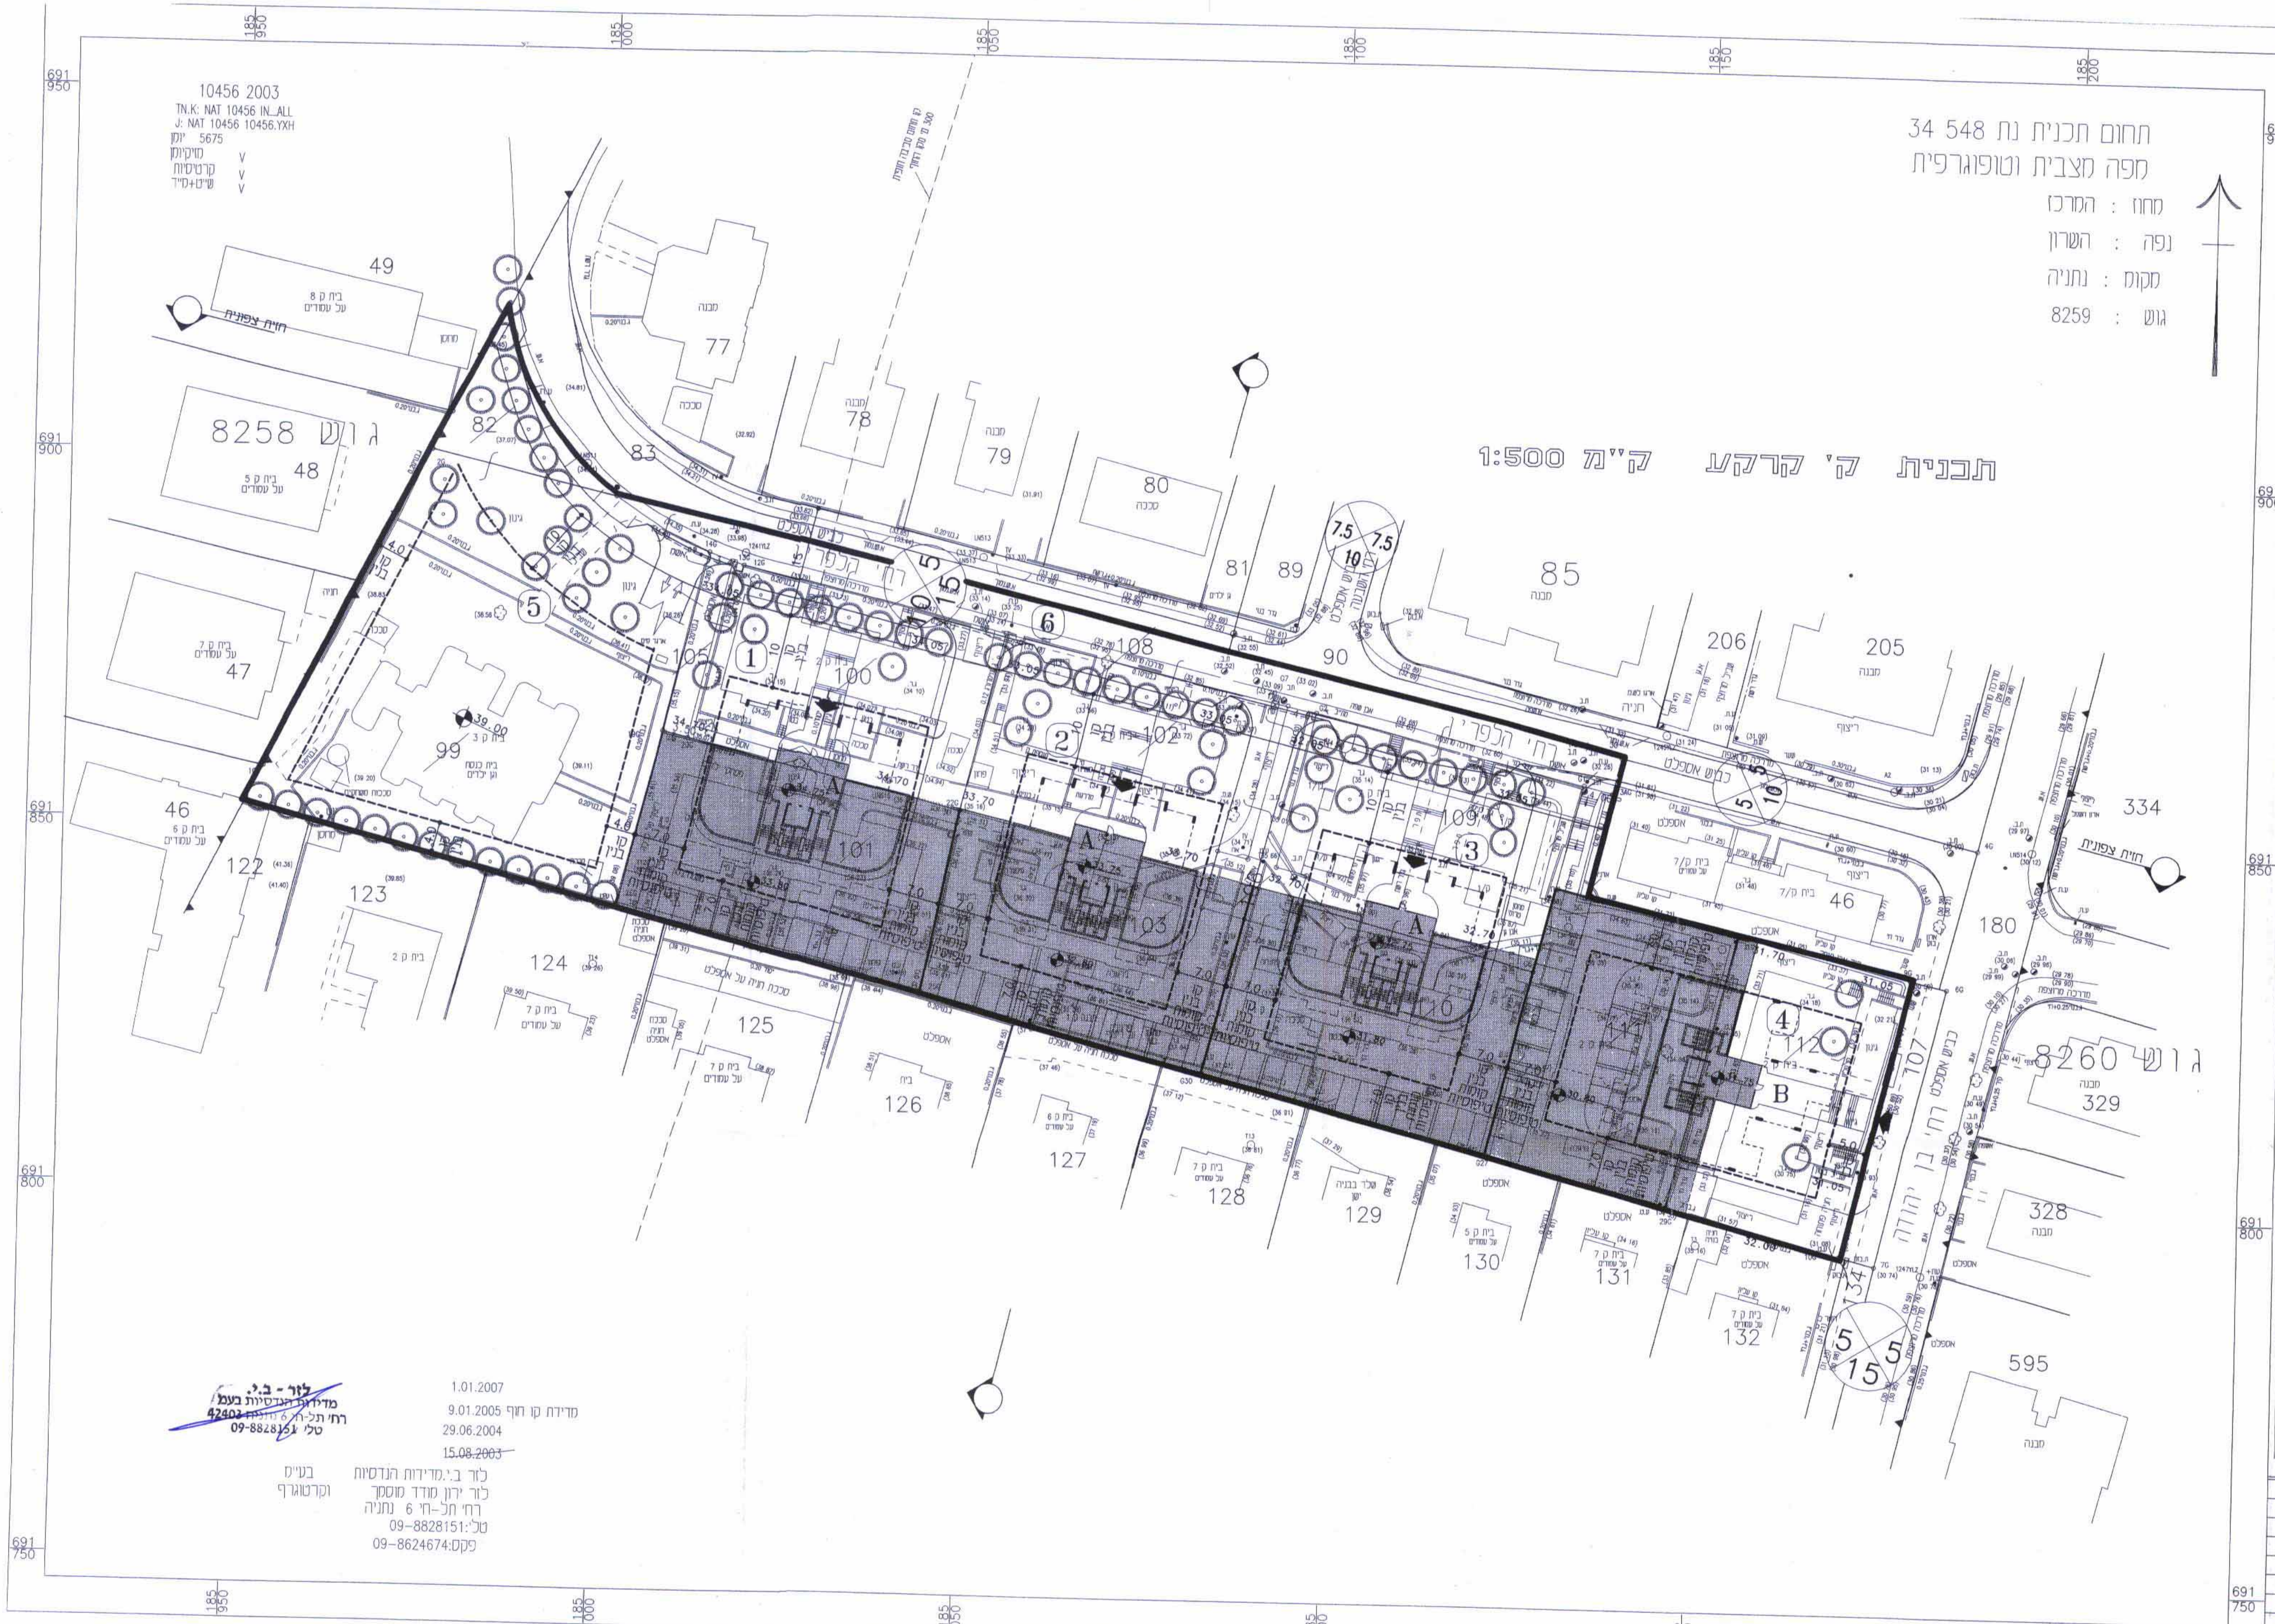

תכנית ק' קרקע ק"מ 1:500
תחום תכנית נת 34 548
מפה מצבית וטופוגרפית
מחוז : המרכז
נפה : השרון
מקום : נתניה
גוש : 8259
גוש 8258
גוש 8260
רח' הלפרין
רח' בן יהודה
חניה ציבורית
A
B
1
2
3
4
5
6

10456 2003
TN.K: NAT 10456 IN_ALL
J: NAT 10456 10456.YXH
יומן 5675
מיקיומן V
קרטיסיות V
שי"ט+מ"ד V

לזר - ב.י. מדידות הנדסיות בעמ
רח' תל-חי 6 נתניה 42403
טלי 09-8828151

1.01.2007
מדידת קו חוף 9.01.2005
29.06.2004
~~15.08.2003~~

לזר ב.י. מדידות הנדסיות בע"מ
לזר ירון מודד מוסמך וקרטוגרף
רח' תל-חי 6 נתניה
טל': 09-8828151
פקס: 09-8624674

תרשים סביבה קנ"מ 1:2500

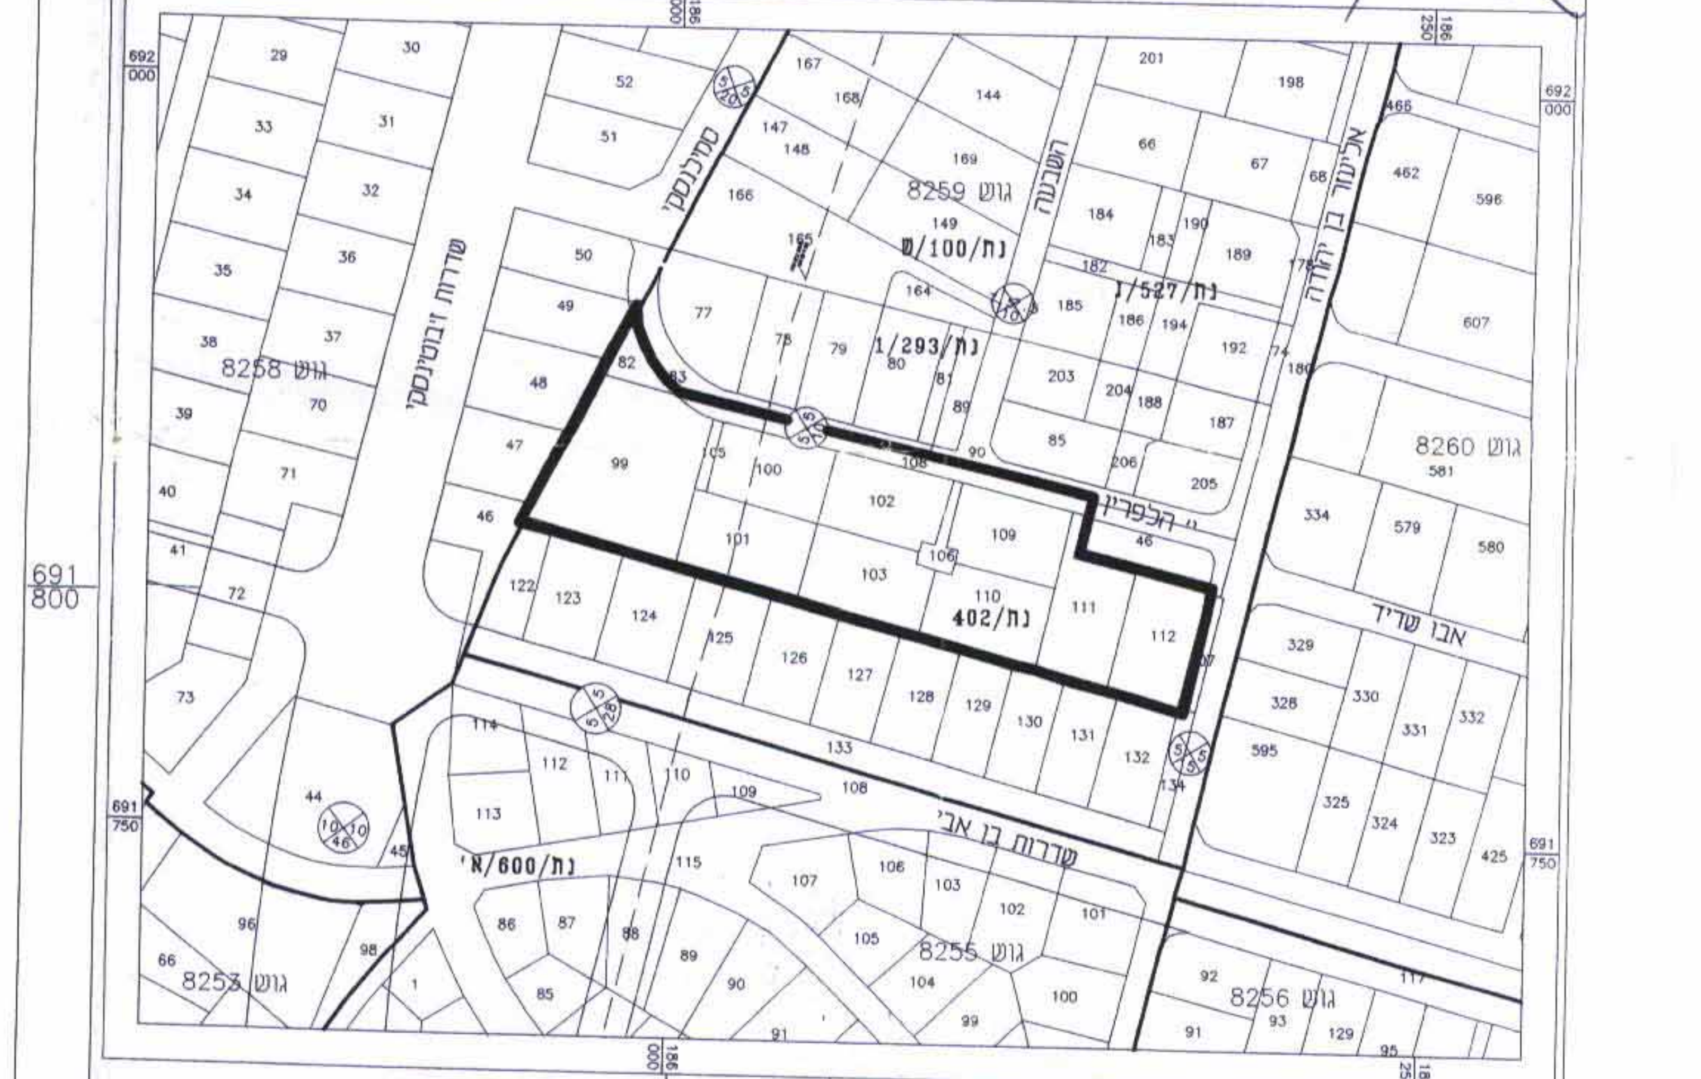

גוש 8259
גוש 8260
גוש 8258
גוש 8253
גוש 8255
גוש 8256
נת/1/293
נת/527/1
נת/402
נת/600/א
נת/100/ש
שדרות בן אב

תאריך	תפוצה	תאריך	מהות העדכון
18.07.02	מירי יונגר מח' תכנון ועצוב עיר	24.09.03	עדכון מדידה
21.07.02	א' הוכברג DXF	25.04.04	הערות מחוזית
12.08.02	ועדה מקומית 2x משרד	30.07.04	אחוד וחלוקה ללא הסכמה
13.11.02	ועדה מקומית 1x משרד	30.05.07	עדכון מדידה
20.03.03	ועדה מקומית 1x משרד		
24.09	ועדה מחוזית 2x ועדה מקומית 1x		
25	ועדה מחוזית 2x ועדה מקומית 1x		
	ועדה מחוזית 1x ועדה מקומית 1x		
	ועדה מחוזית 5x ועדה מקומית 1x		
	ועדה מחוזית 7x ועדה מקומית 2x		