

תכנית מסי הר\מק\58\3\2

תשריט בינוי מנחה

מחוז : מרכז
 מרחב תכנון מקומי : הוד השרון
 רשות מקומית : הוד השרון




הנדסה אדריכלית
 ג. מ. 07
 "הוד השרון"
 אדריכלות

ועדה מקומית לתכנון ולבנייה
 "הוד השרון"
 אישור תכנית מס' 513/58
 הועדה המקומית לתכנון ולבנייה
 כשירות מס' 2007/99
 תאריך: 18.11.2007


גושים וחלקות בתכנית:

גוש	סוג הגוש	חלקות בשלמותן	חלקי חלקות
6446	מוסדר	79, 82	

תרשים התמצאות ק"מ: 1:50000

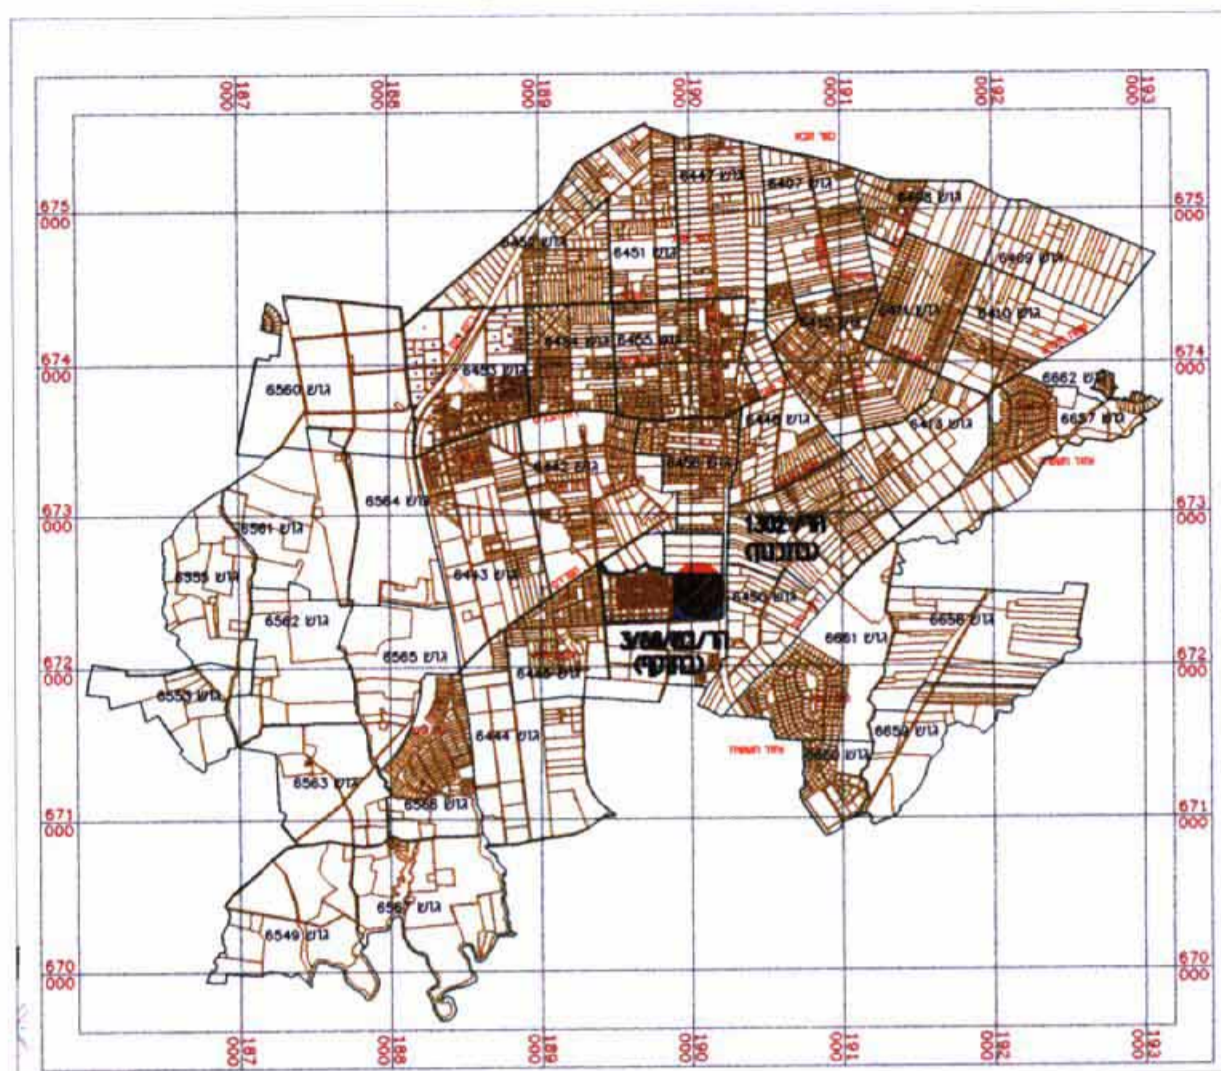

תכנית בינוי ק"מ: 1:1000

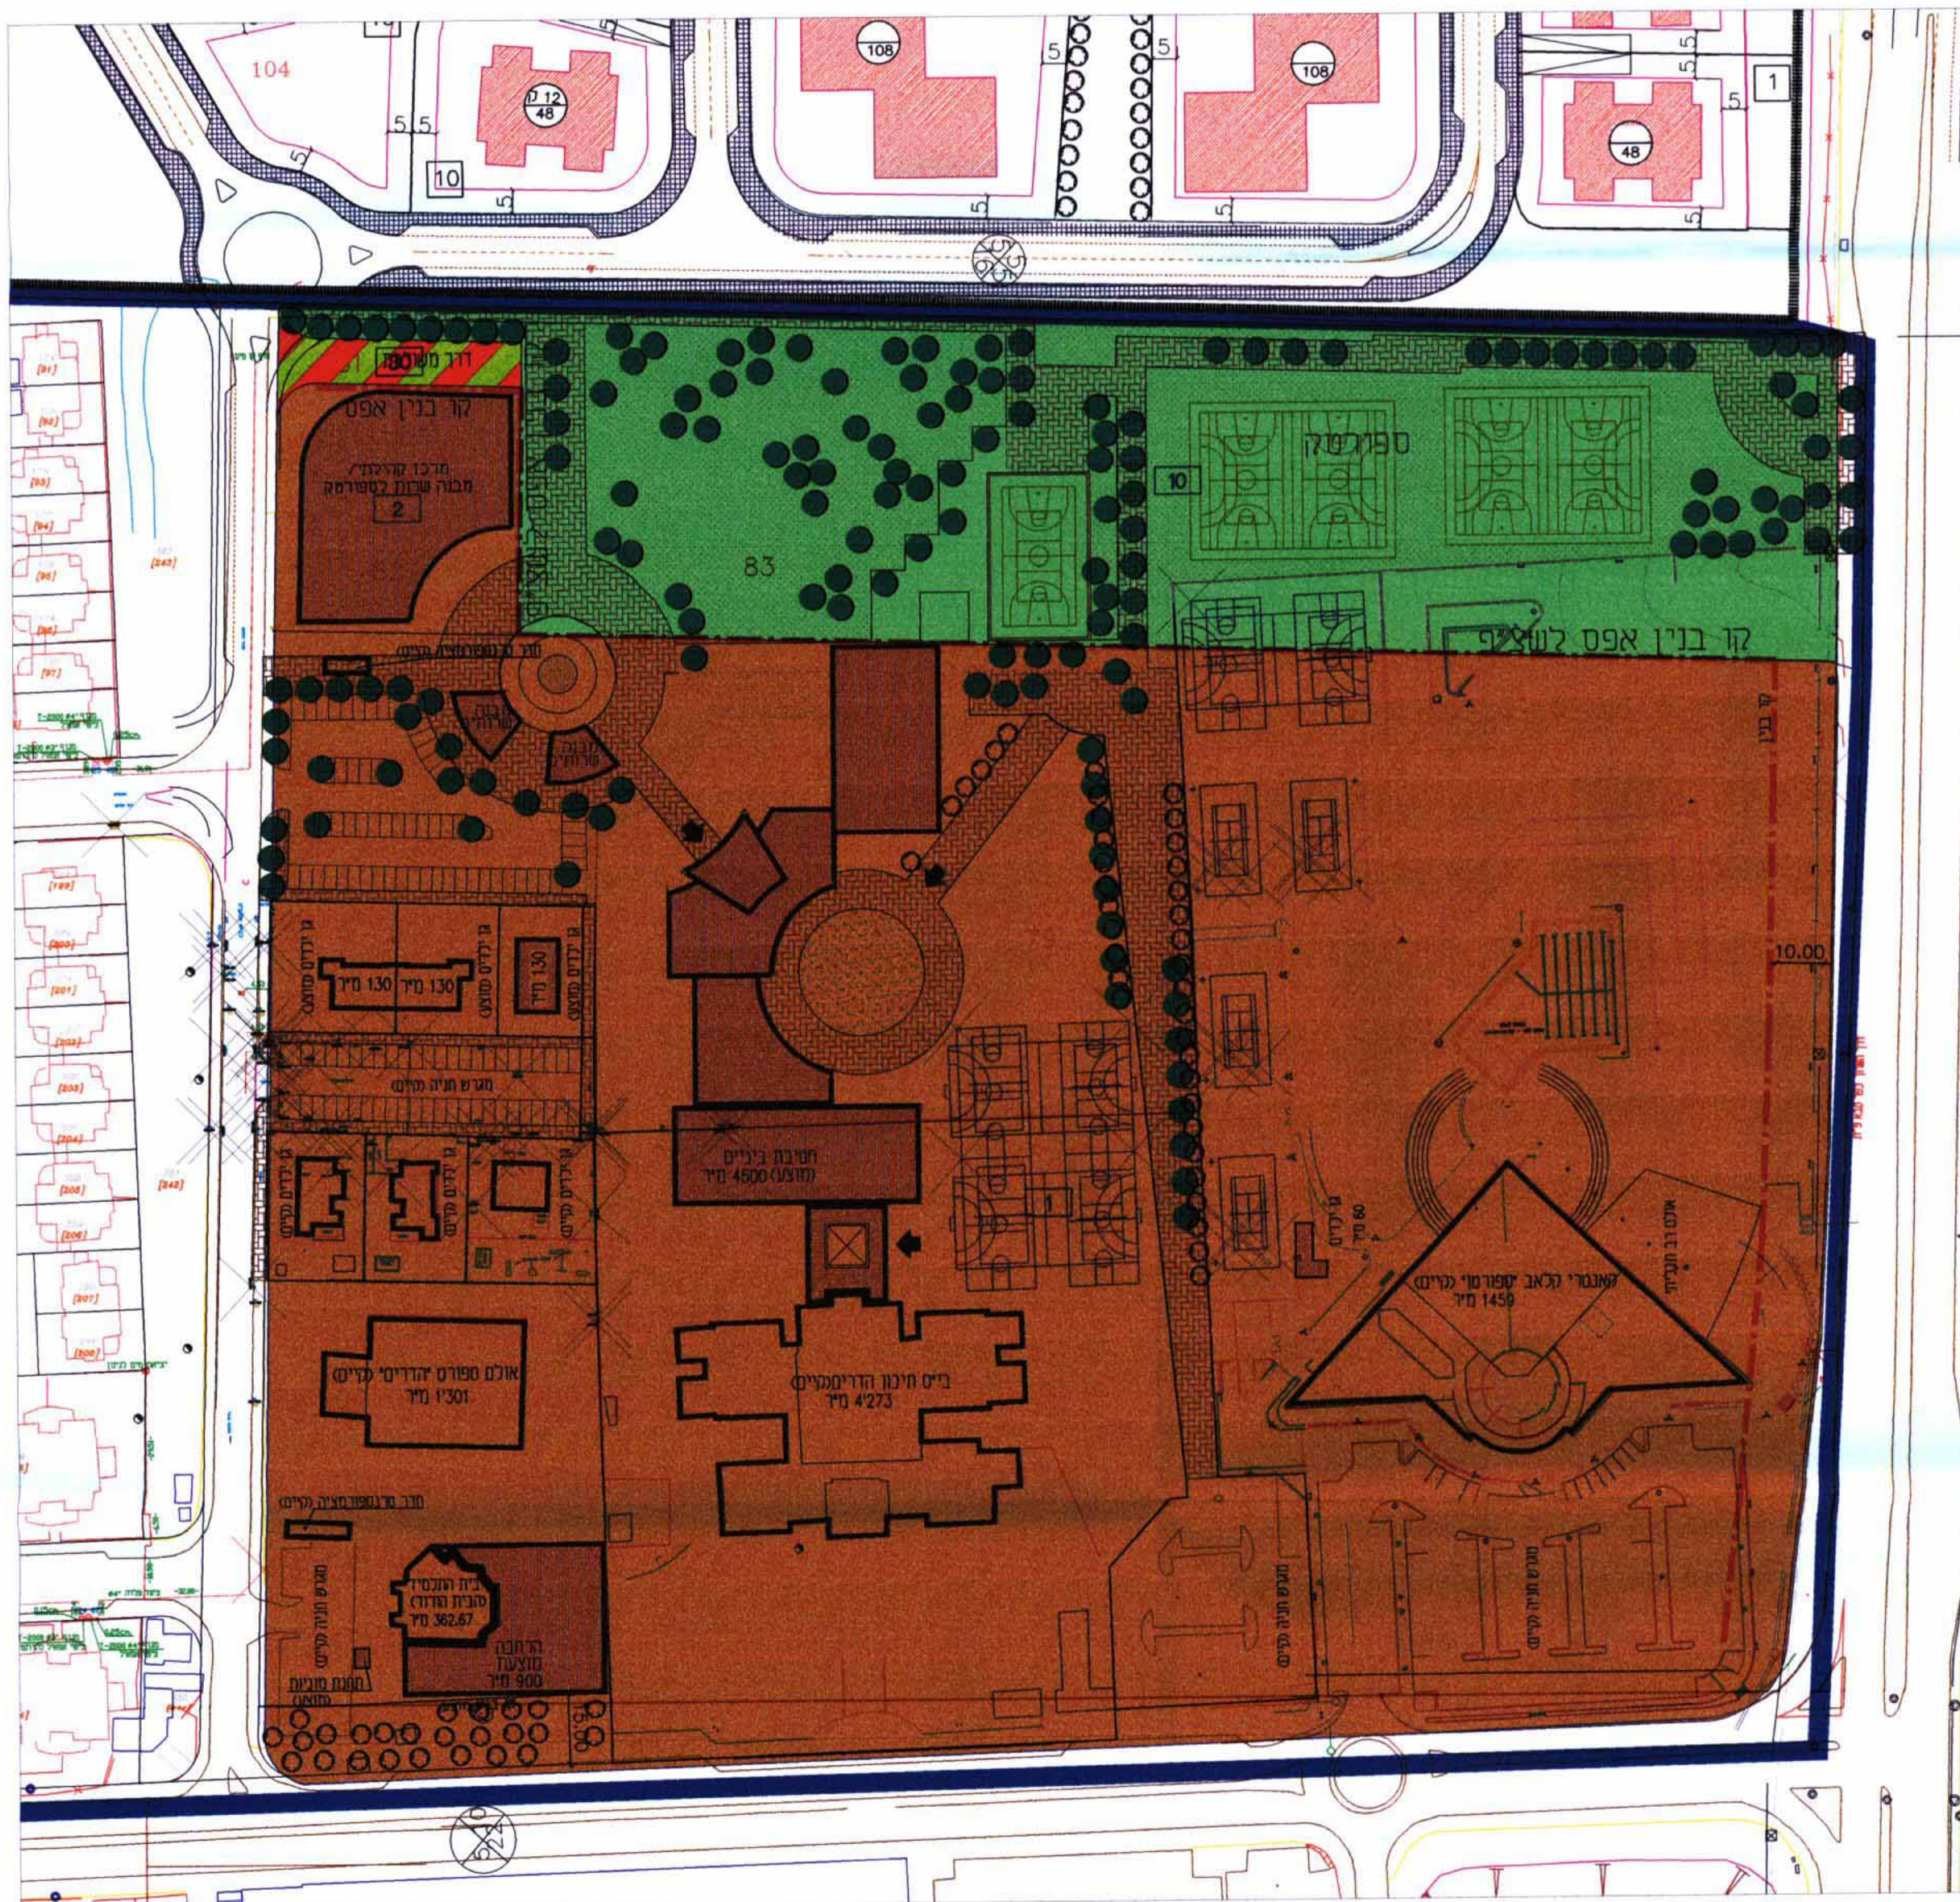

ערכה: רוחמה יולזרי ו.ב.ע.
 תאריך: 31/10/07