



תכנית נג
ק.מ. 100 : 1

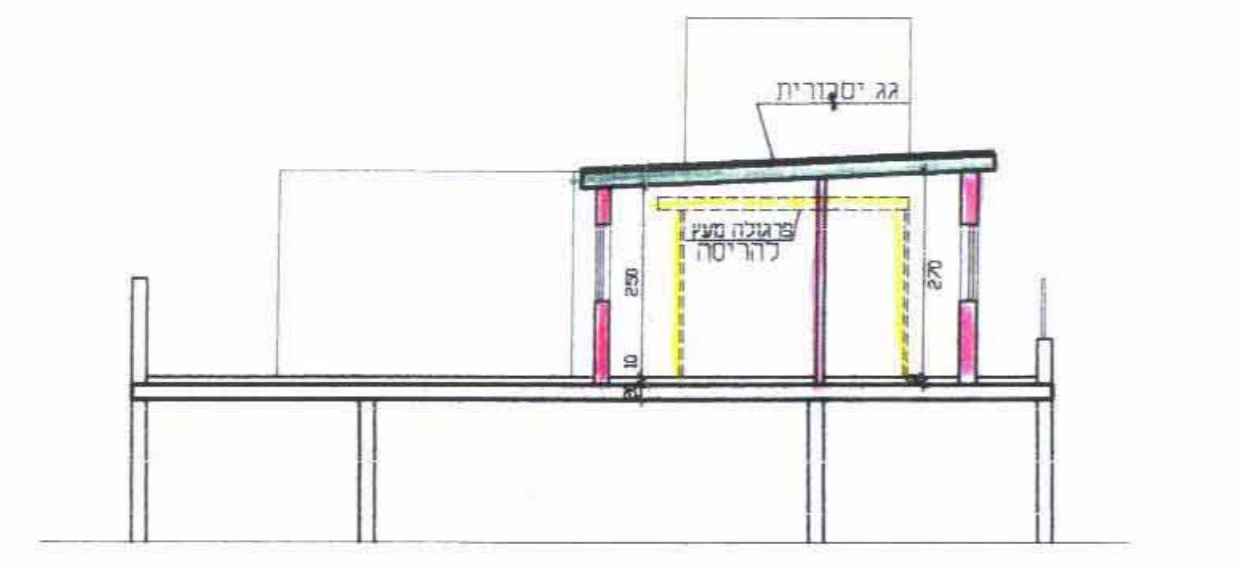

חזית א-א
ק.מ. 100 : 1

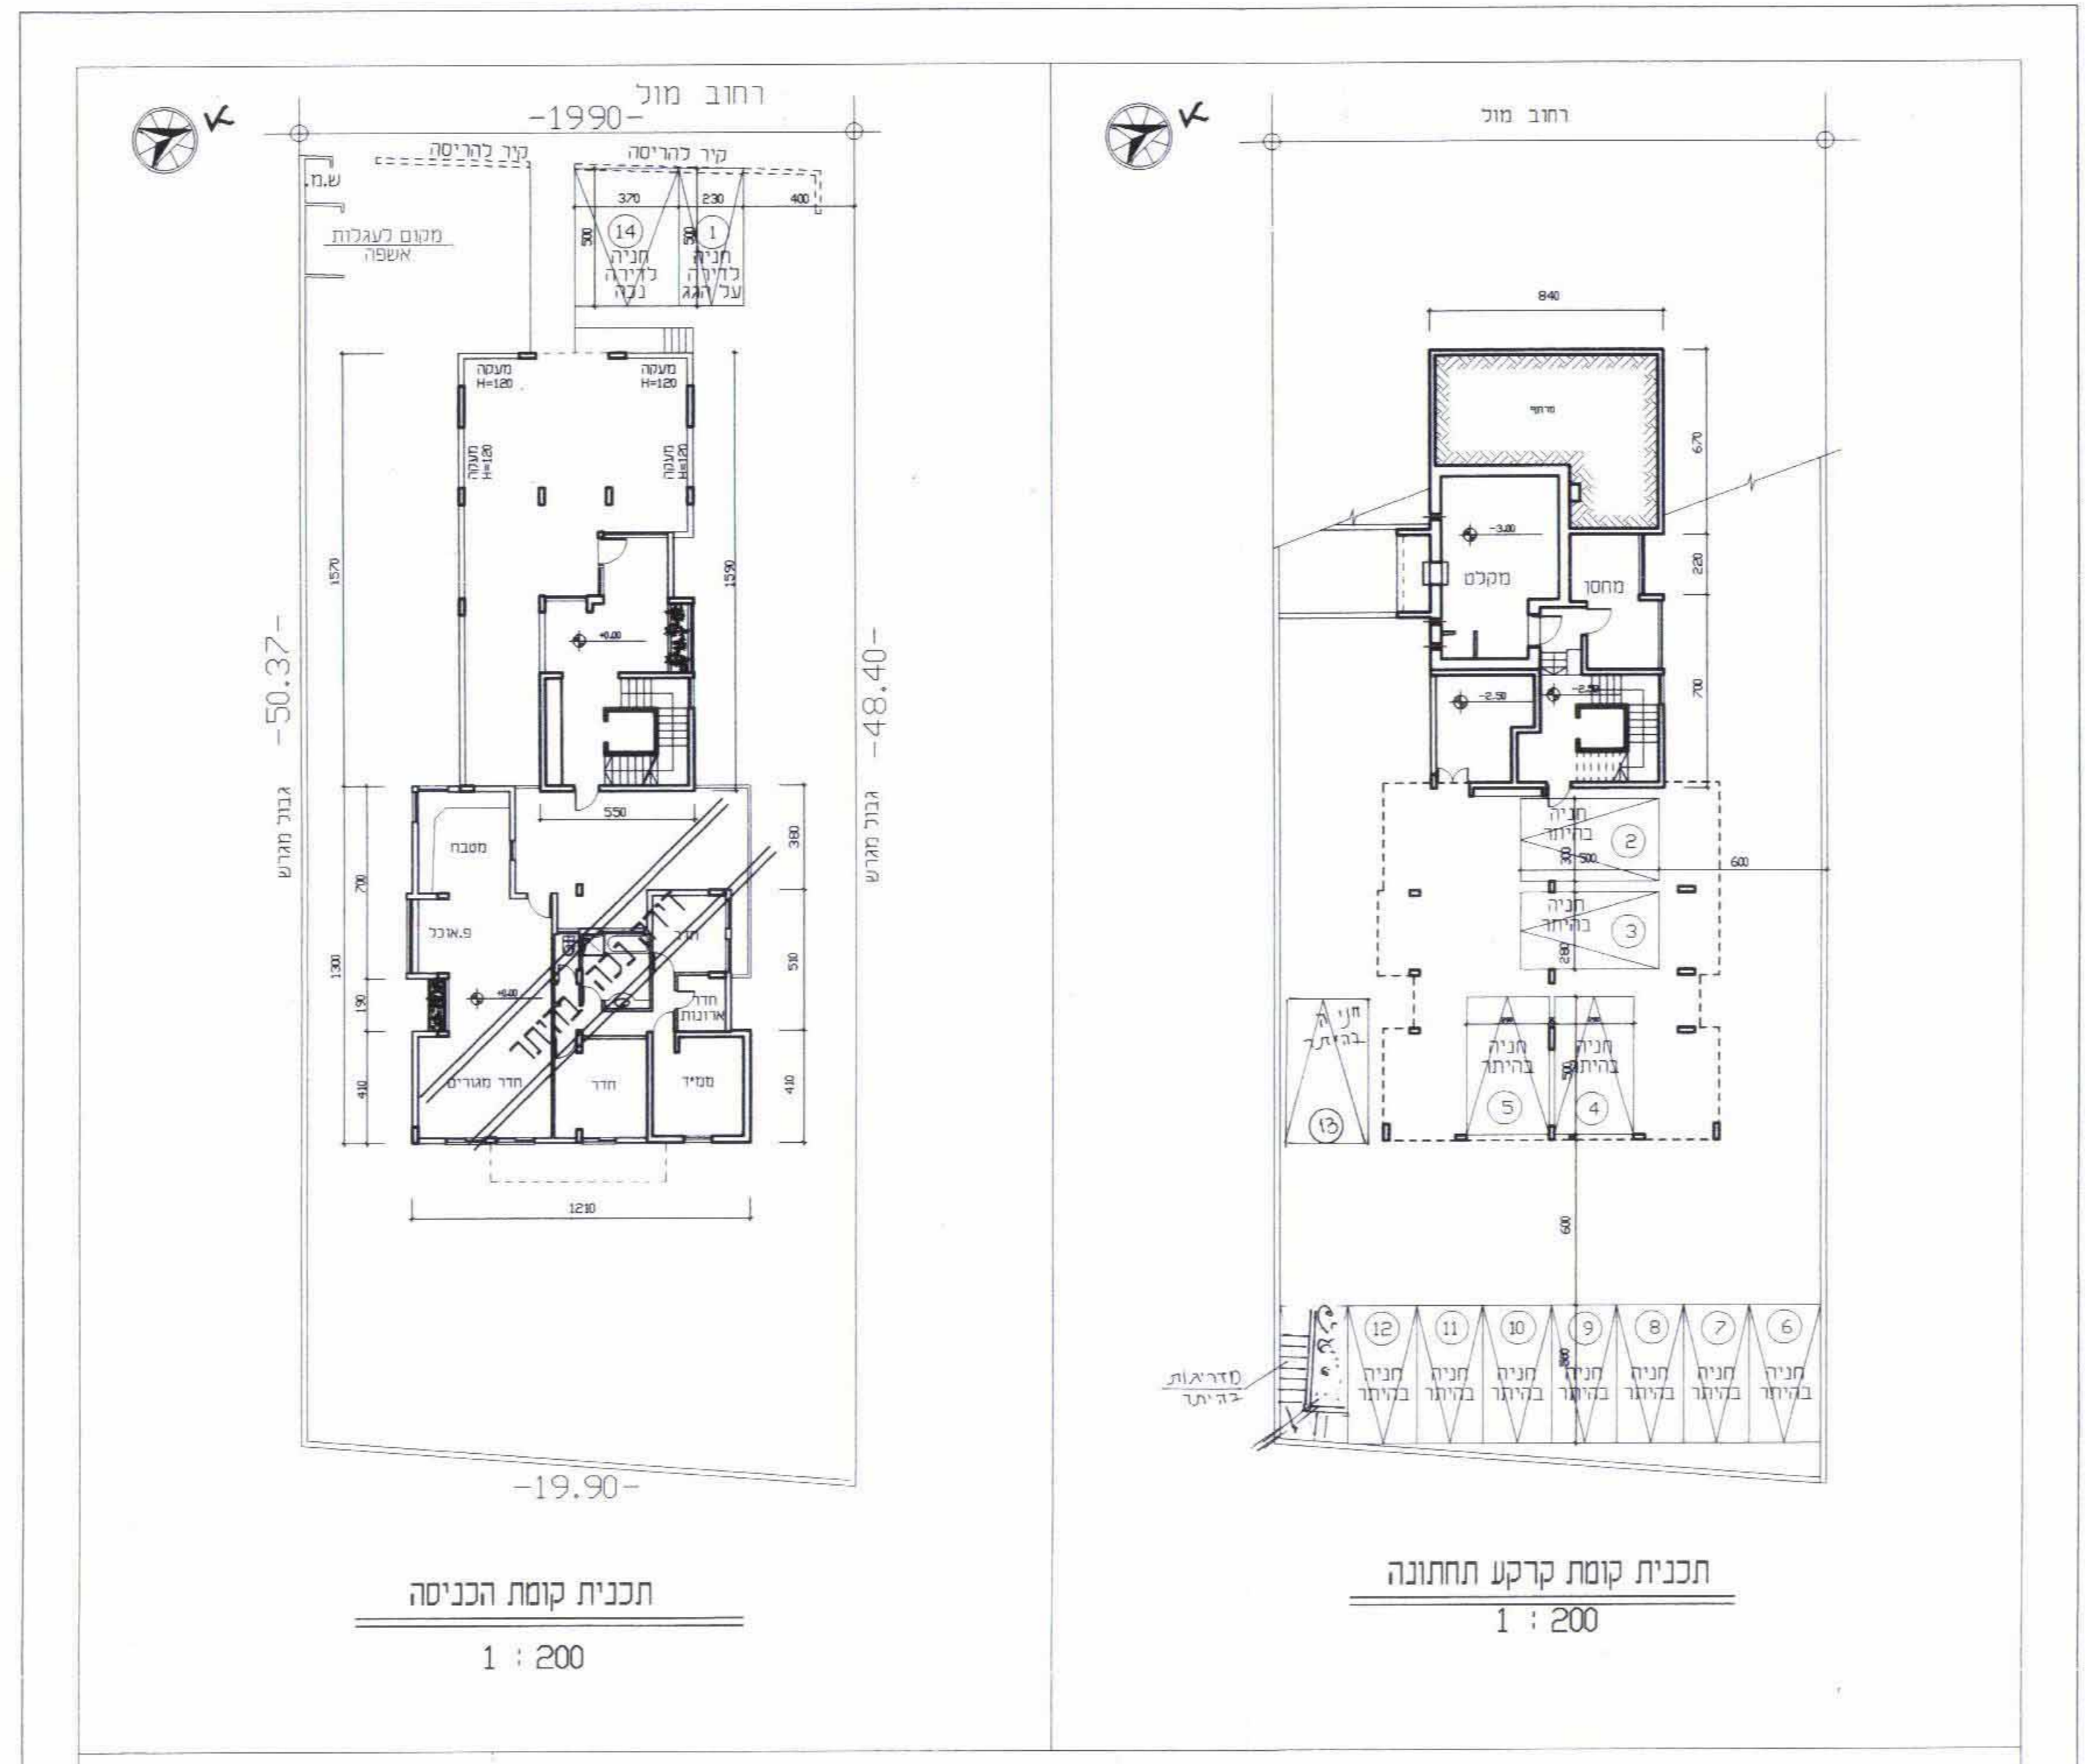


תכנית קומת התחתונה
1 : 200


תכנית קומת הכניסה
1 : 200

טבלת מאגן חיים


מס' זירות	מס' מקומות חניה קיים בויכור	מס' מקומות חניה מצוע
12 (שטח עד 100 מ"ר)	12	-
1 (זירות נכה)	1	-
1 (שטח עד 100 מ"ר)	-	1

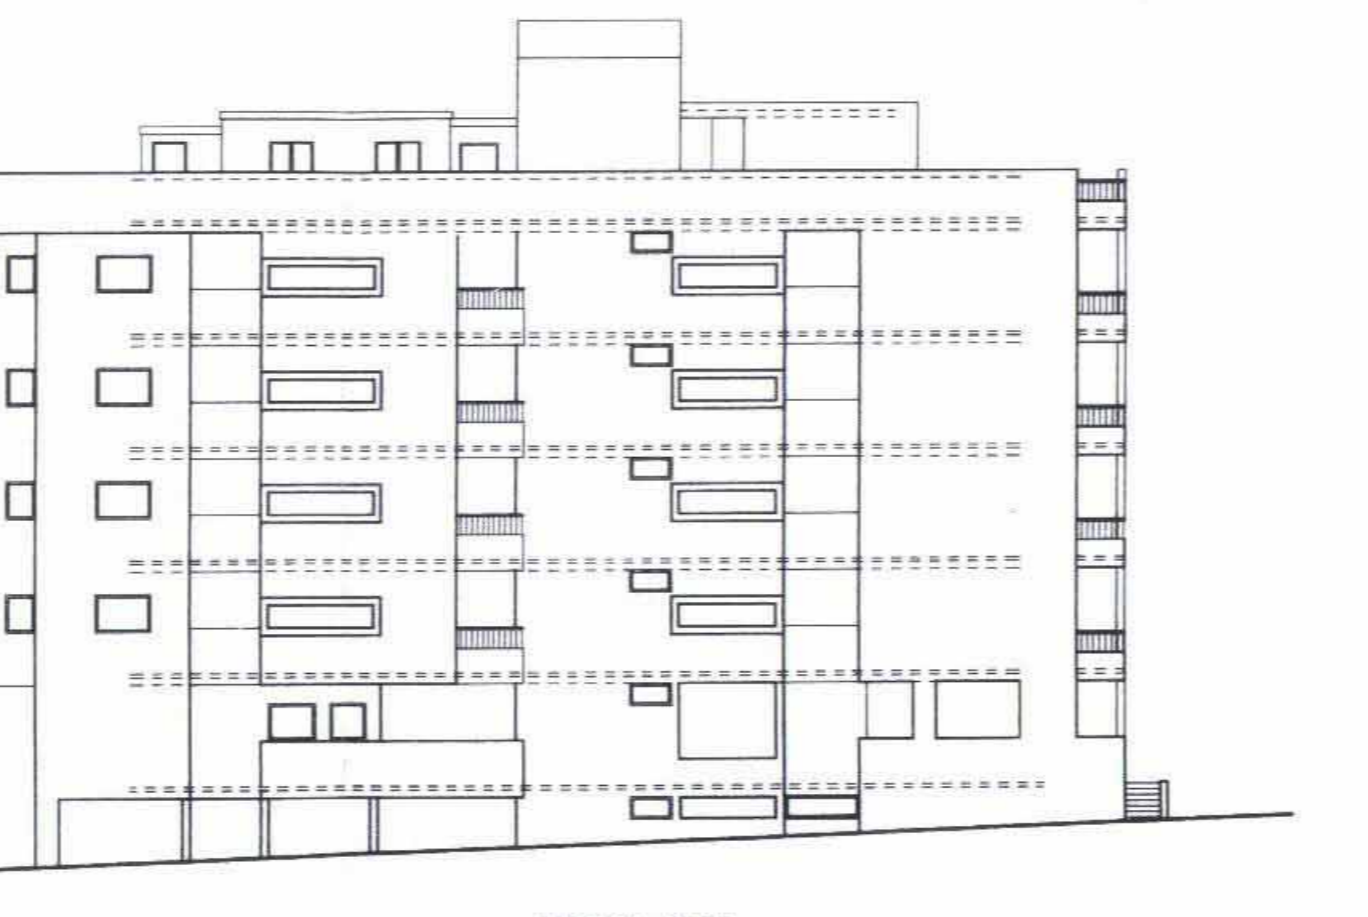

חזית צפנית
1 : 200

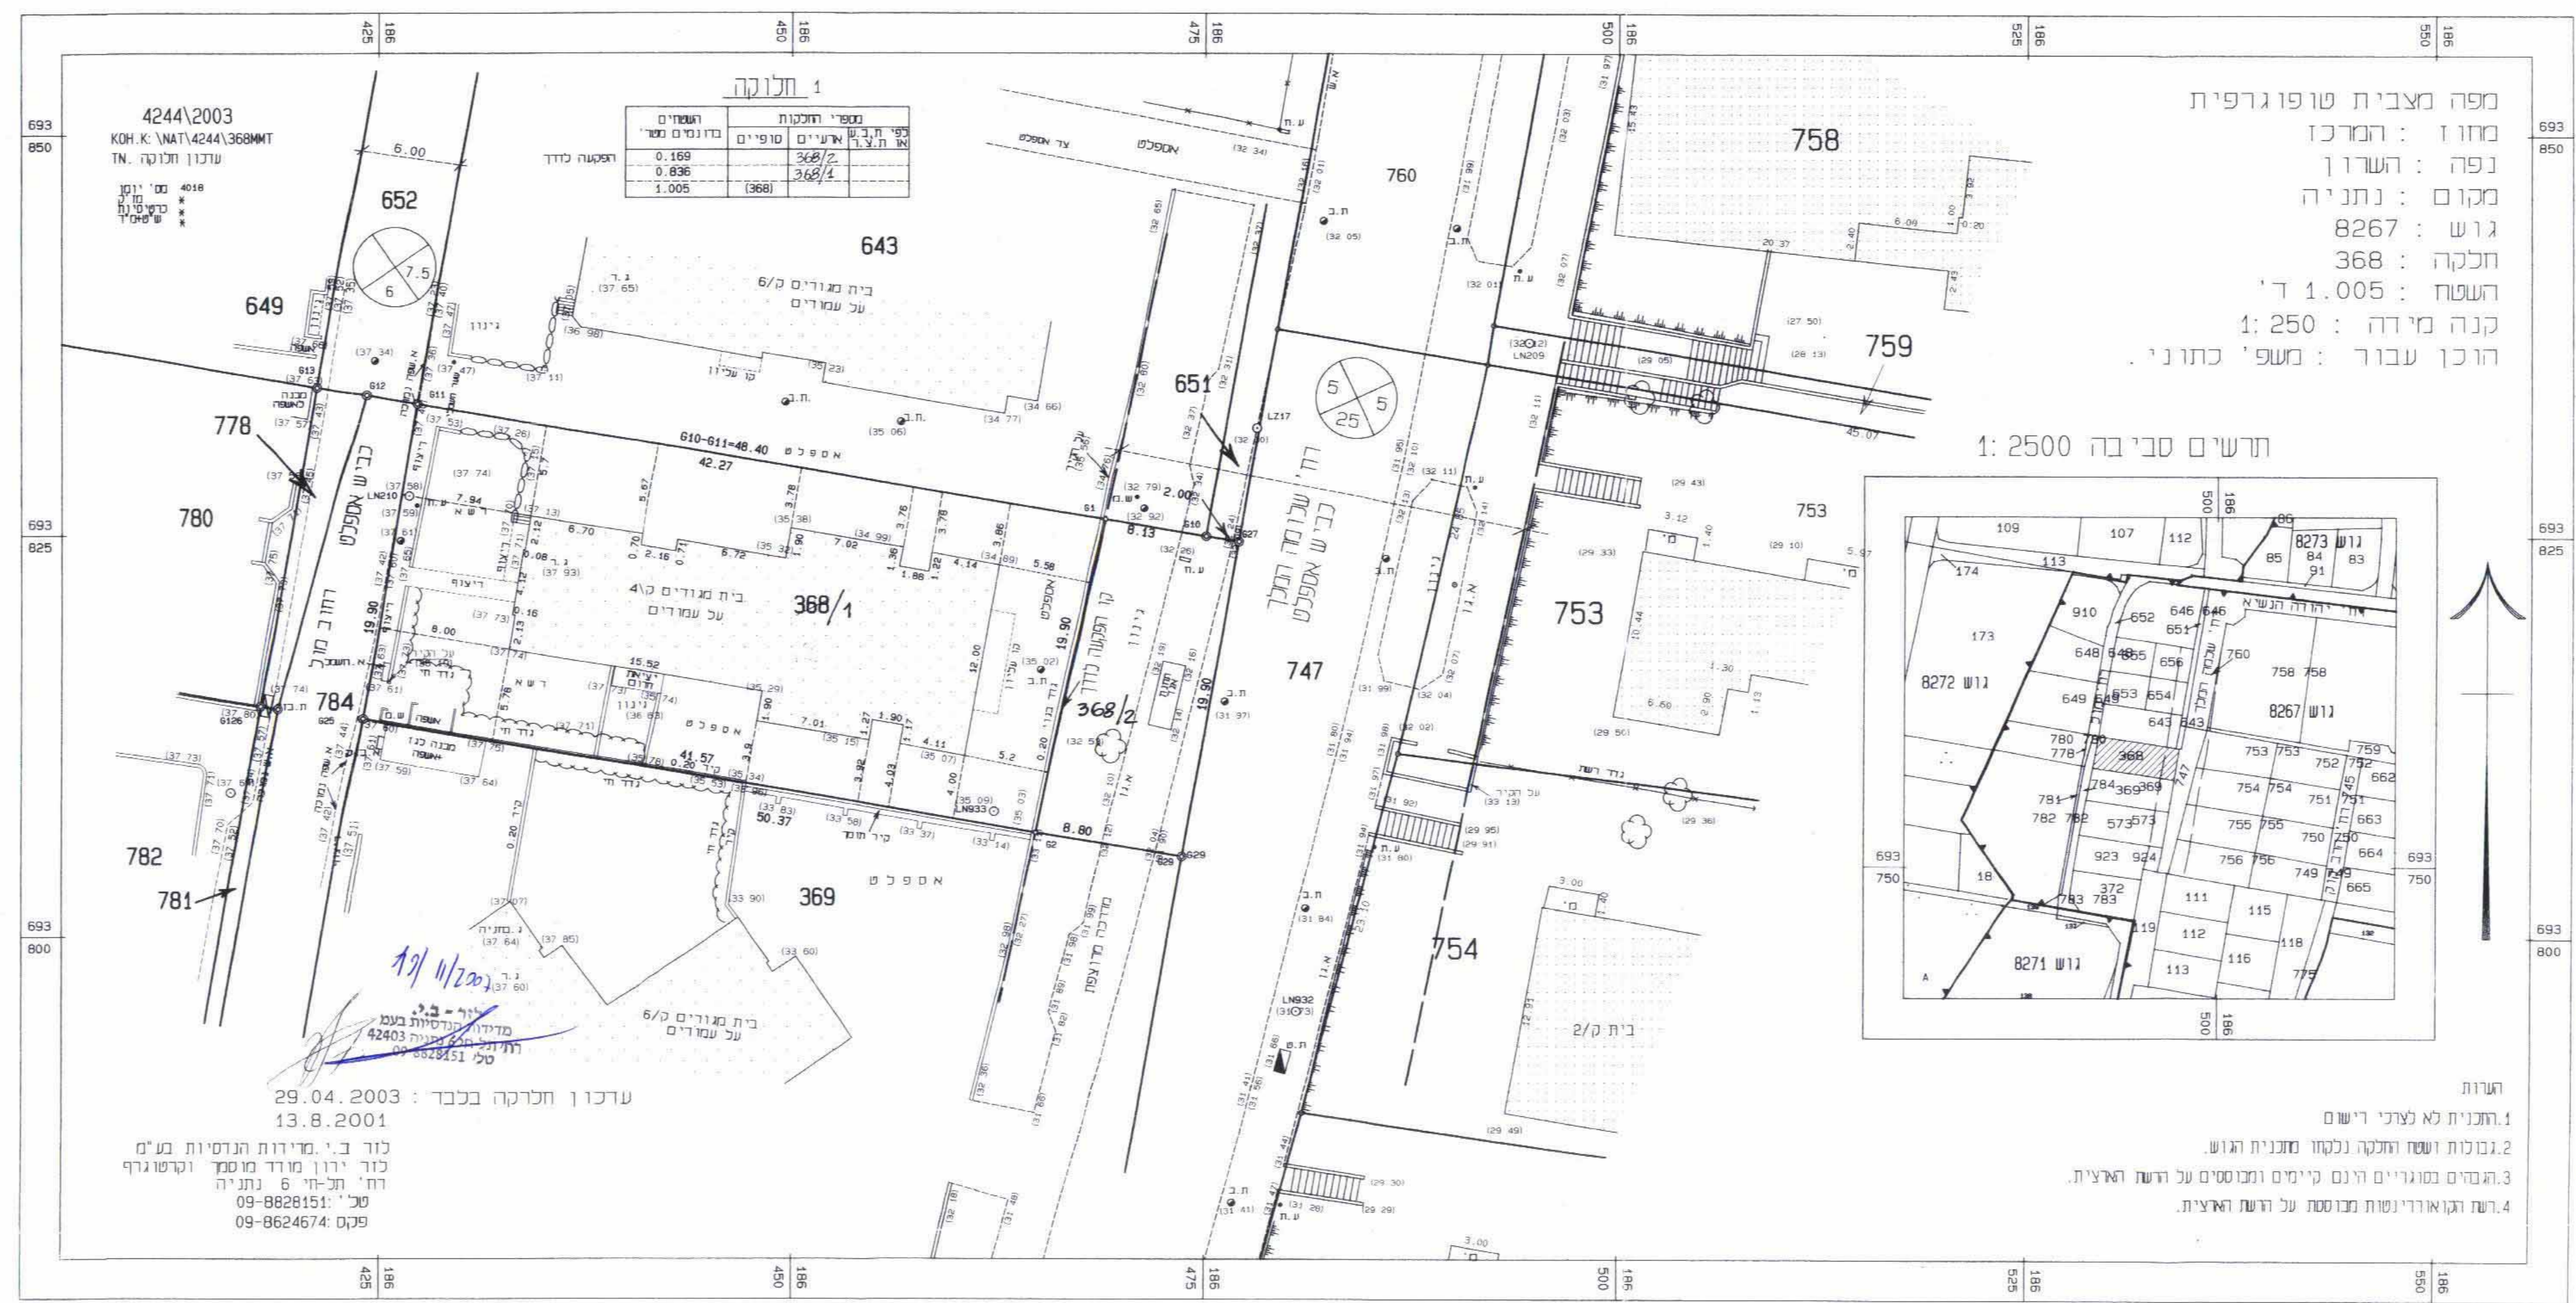

מפה מצבית שופר גרפית
מחוז : המרכז
נפה : השרון
מקום : נתניה
גוש : 8267
חלקה : 368
השטח : 1,005 ד'
קנה מידה : 1:250
הוכן עבור : משפ' כתרני

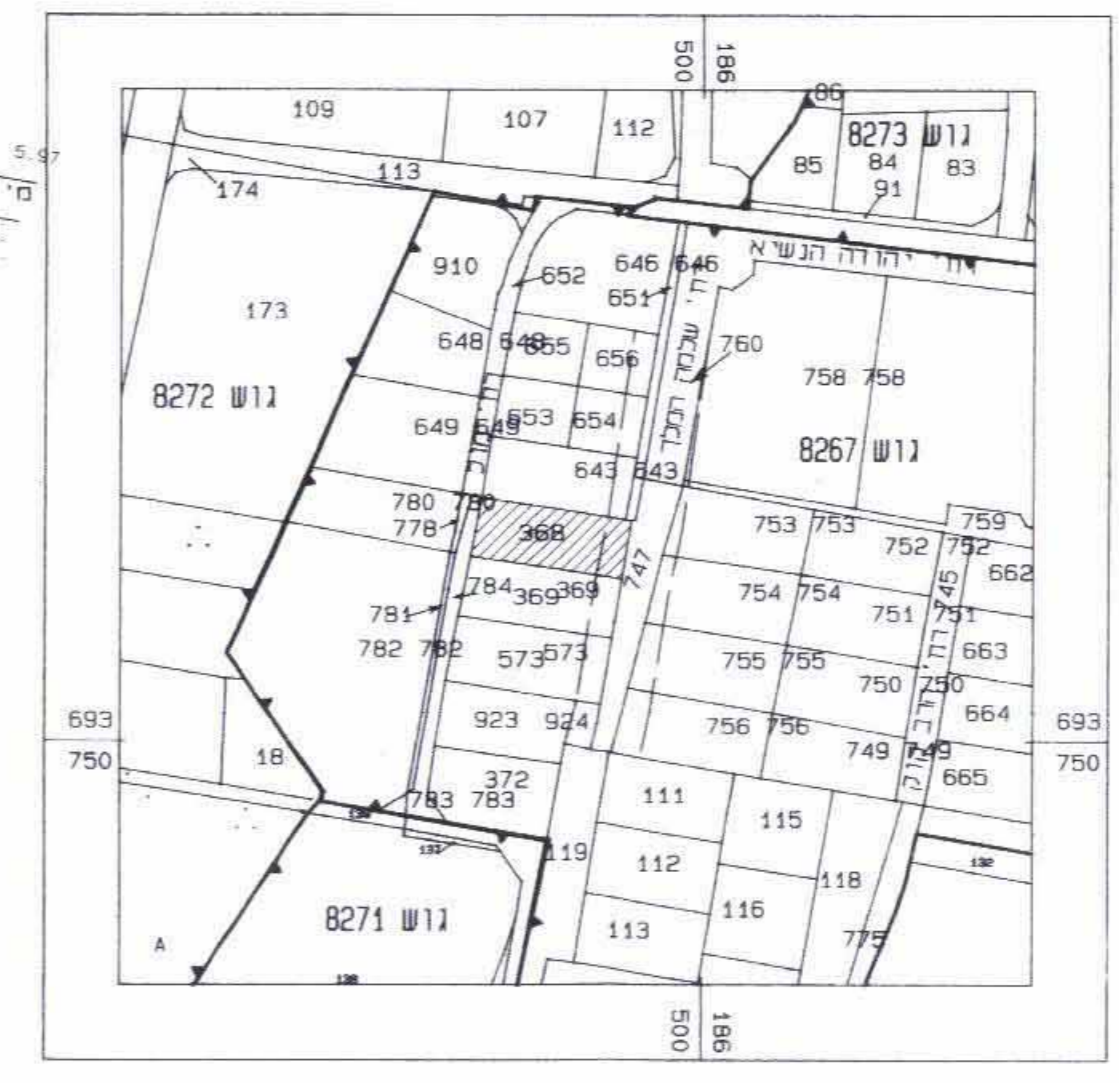

ת.ש.מ. סביבה 1:2500



- הערות:
1. תכנית לא מע"כ רישום
 2. גבולות ושטח התקנה נלקחו מצבנית הרוש.
 3. הגבולות בסוגריים והגבולות עם רישום על הרישום הרצוי.
 4. רשת הקואורדינטות מבוססת על רשת הרצוי.

תכנית מתאר מקומית נח/ 552 / 29 / שיוני לתכנית מתאר נח/ 400 / 7 / נח/ 100 / ש/1

משרד הפנים
מחוז השרון
נתניה
28.11.2007
כתובת: 28.11.2007

מחוז: המרכז
נפה: השרון
מקום: נתניה, רח' מונ' 10
גוש: 8267
חלקה: 368
היום: כמותי משה דבורה היקר
נבדק וניתן להפקיד (אשר) / משרד הפנים / מחוז השרון / נתניה / 28.11.2007 / מכתב החומר

בעל הנכס : כמותי משה דבורה ואחרים
רח' מונ' 10/11 נתניה מל. 09-8336276
המחנן: לופסטר סבמלנה אדריכלות ושרותי הנדסה רח'התנועה הציונית 42 נתניה מל. 09-8821605
קנ"מ: 1 : 100

חתימות:
משרד הפנים מחוז המרכז
ת.ש.מ. 1965
אישור תכנית מס. 1965
מאת: משרד הפנים מחוז המרכז
ת.ש.מ. 1965
מאת: משרד הפנים מחוז המרכז