

תכנית חש'נת/מק/600/א/37

מוגרים - רח' הידידות
תכנית מתאר מקומית ברמה מפורסת

נספח ביוני

משרד תכנון	משרד תכנון	משרד תכנון	משרד תכנון
משרד תכנון	משרד תכנון	משרד תכנון	משרד תכנון

מחוז: מרחוב תכנון מקומי
רשות מקומית: נתניה
שטח התכנית: 370 מ"ר
קנה מידה: 1:250


נשים וחלקות בתכנית:	נשים וחלקות בתכנית:
חלקות בשלמותן	חלקות בשלמותן

חתימת מוסד התכנון:
חתימת מוסד התכנון:
חתימת מוסד התכנון:

שלב: הערה
מחזור: תאריך: 22.03.2007

שמות וחתימות:	שמות וחתימות:
יועץ תכנון:	יועץ תכנון:
מנהל תכנון:	מנהל תכנון:
בשר חתומים:	בשר חתומים:
עורך התכנית:	עורך התכנית:
מודר:	מודר:


סכמת שטחים:	סכמת שטחים:
סכמת שטחים:	סכמת שטחים:

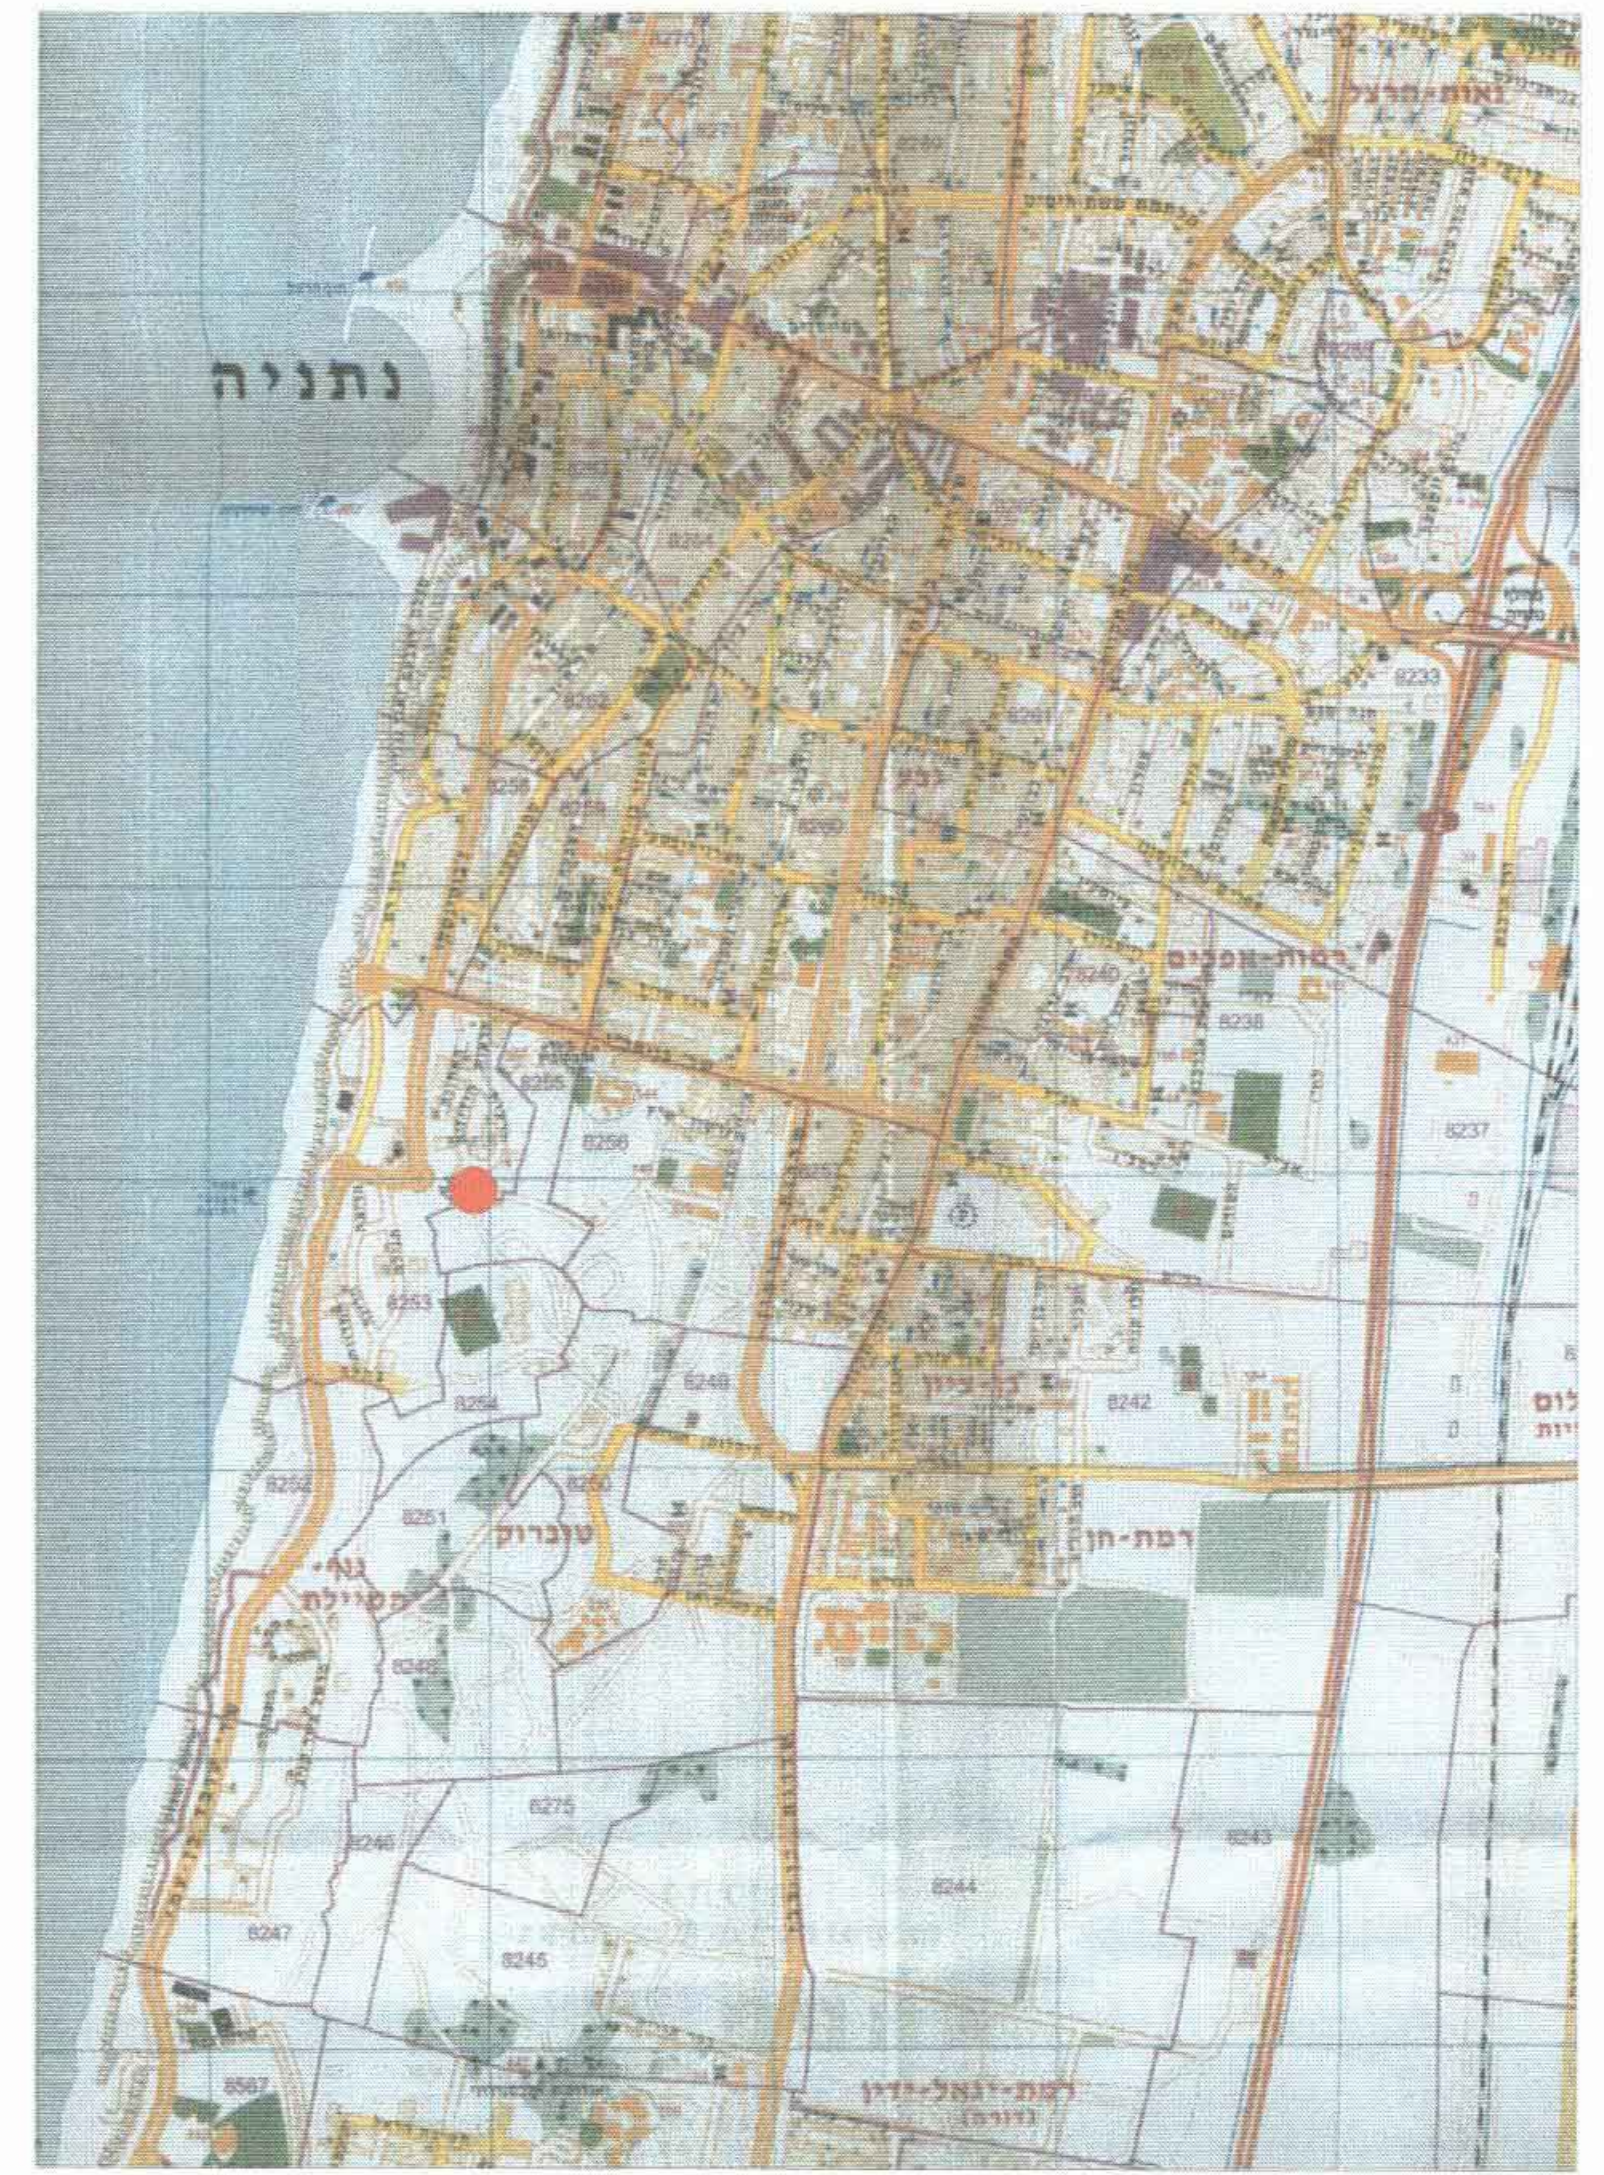

מקרא

- גבול התכנית
- קו גבול
- מספר הידית
- קו גבול
- הדגם הידית



מפה מצבית וטופוגרפית
מחוז: המרכז
נפה: השרון
מקום: נתניה
גוש: 8253
חלקה: 178
מגרש: 46
קנה מידה: 1:250
הוכן עבור: עבודת דניאל

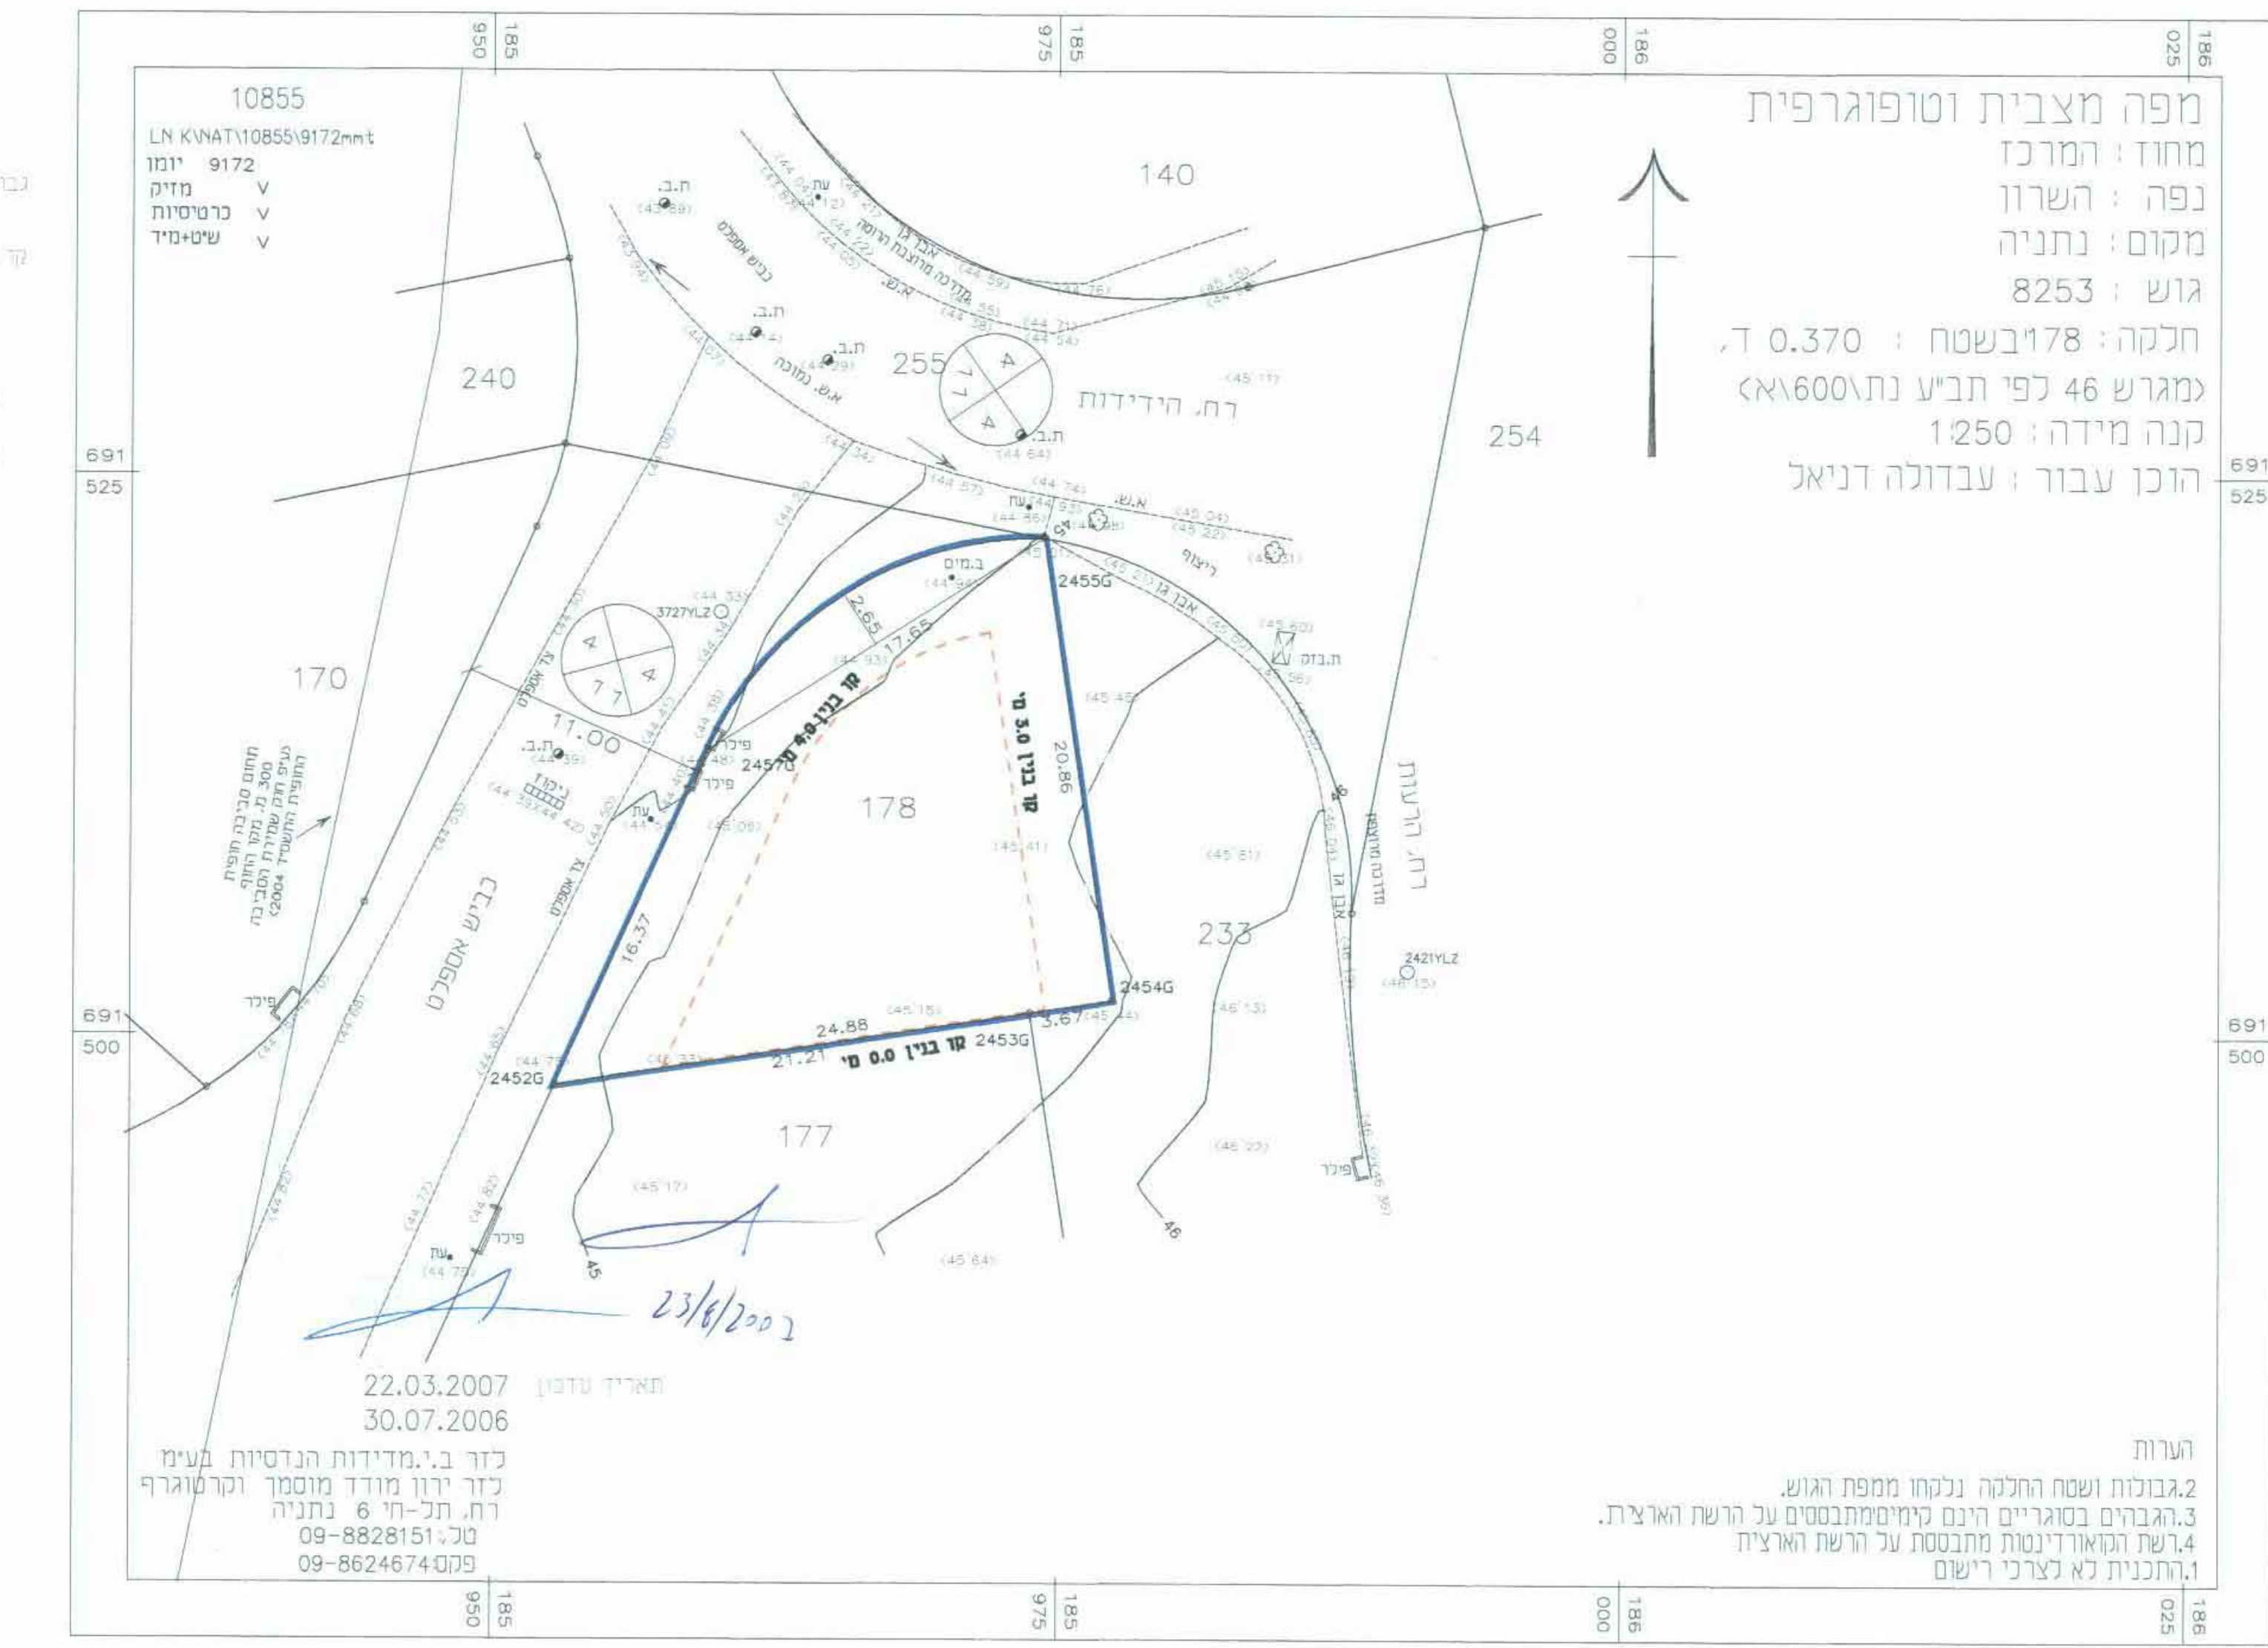

מקרא

- גבול התכנית
- קו גבול
- מספר הידית
- קו גבול
- הדגם הידית

מפה מצבית וטופוגרפית
מחוז: המרכז
נפה: השרון
מקום: נתניה
גוש: 8253
חלקה: 178
מגרש: 46
קנה מידה: 1:250
הוכן עבור: עבודת דניאל

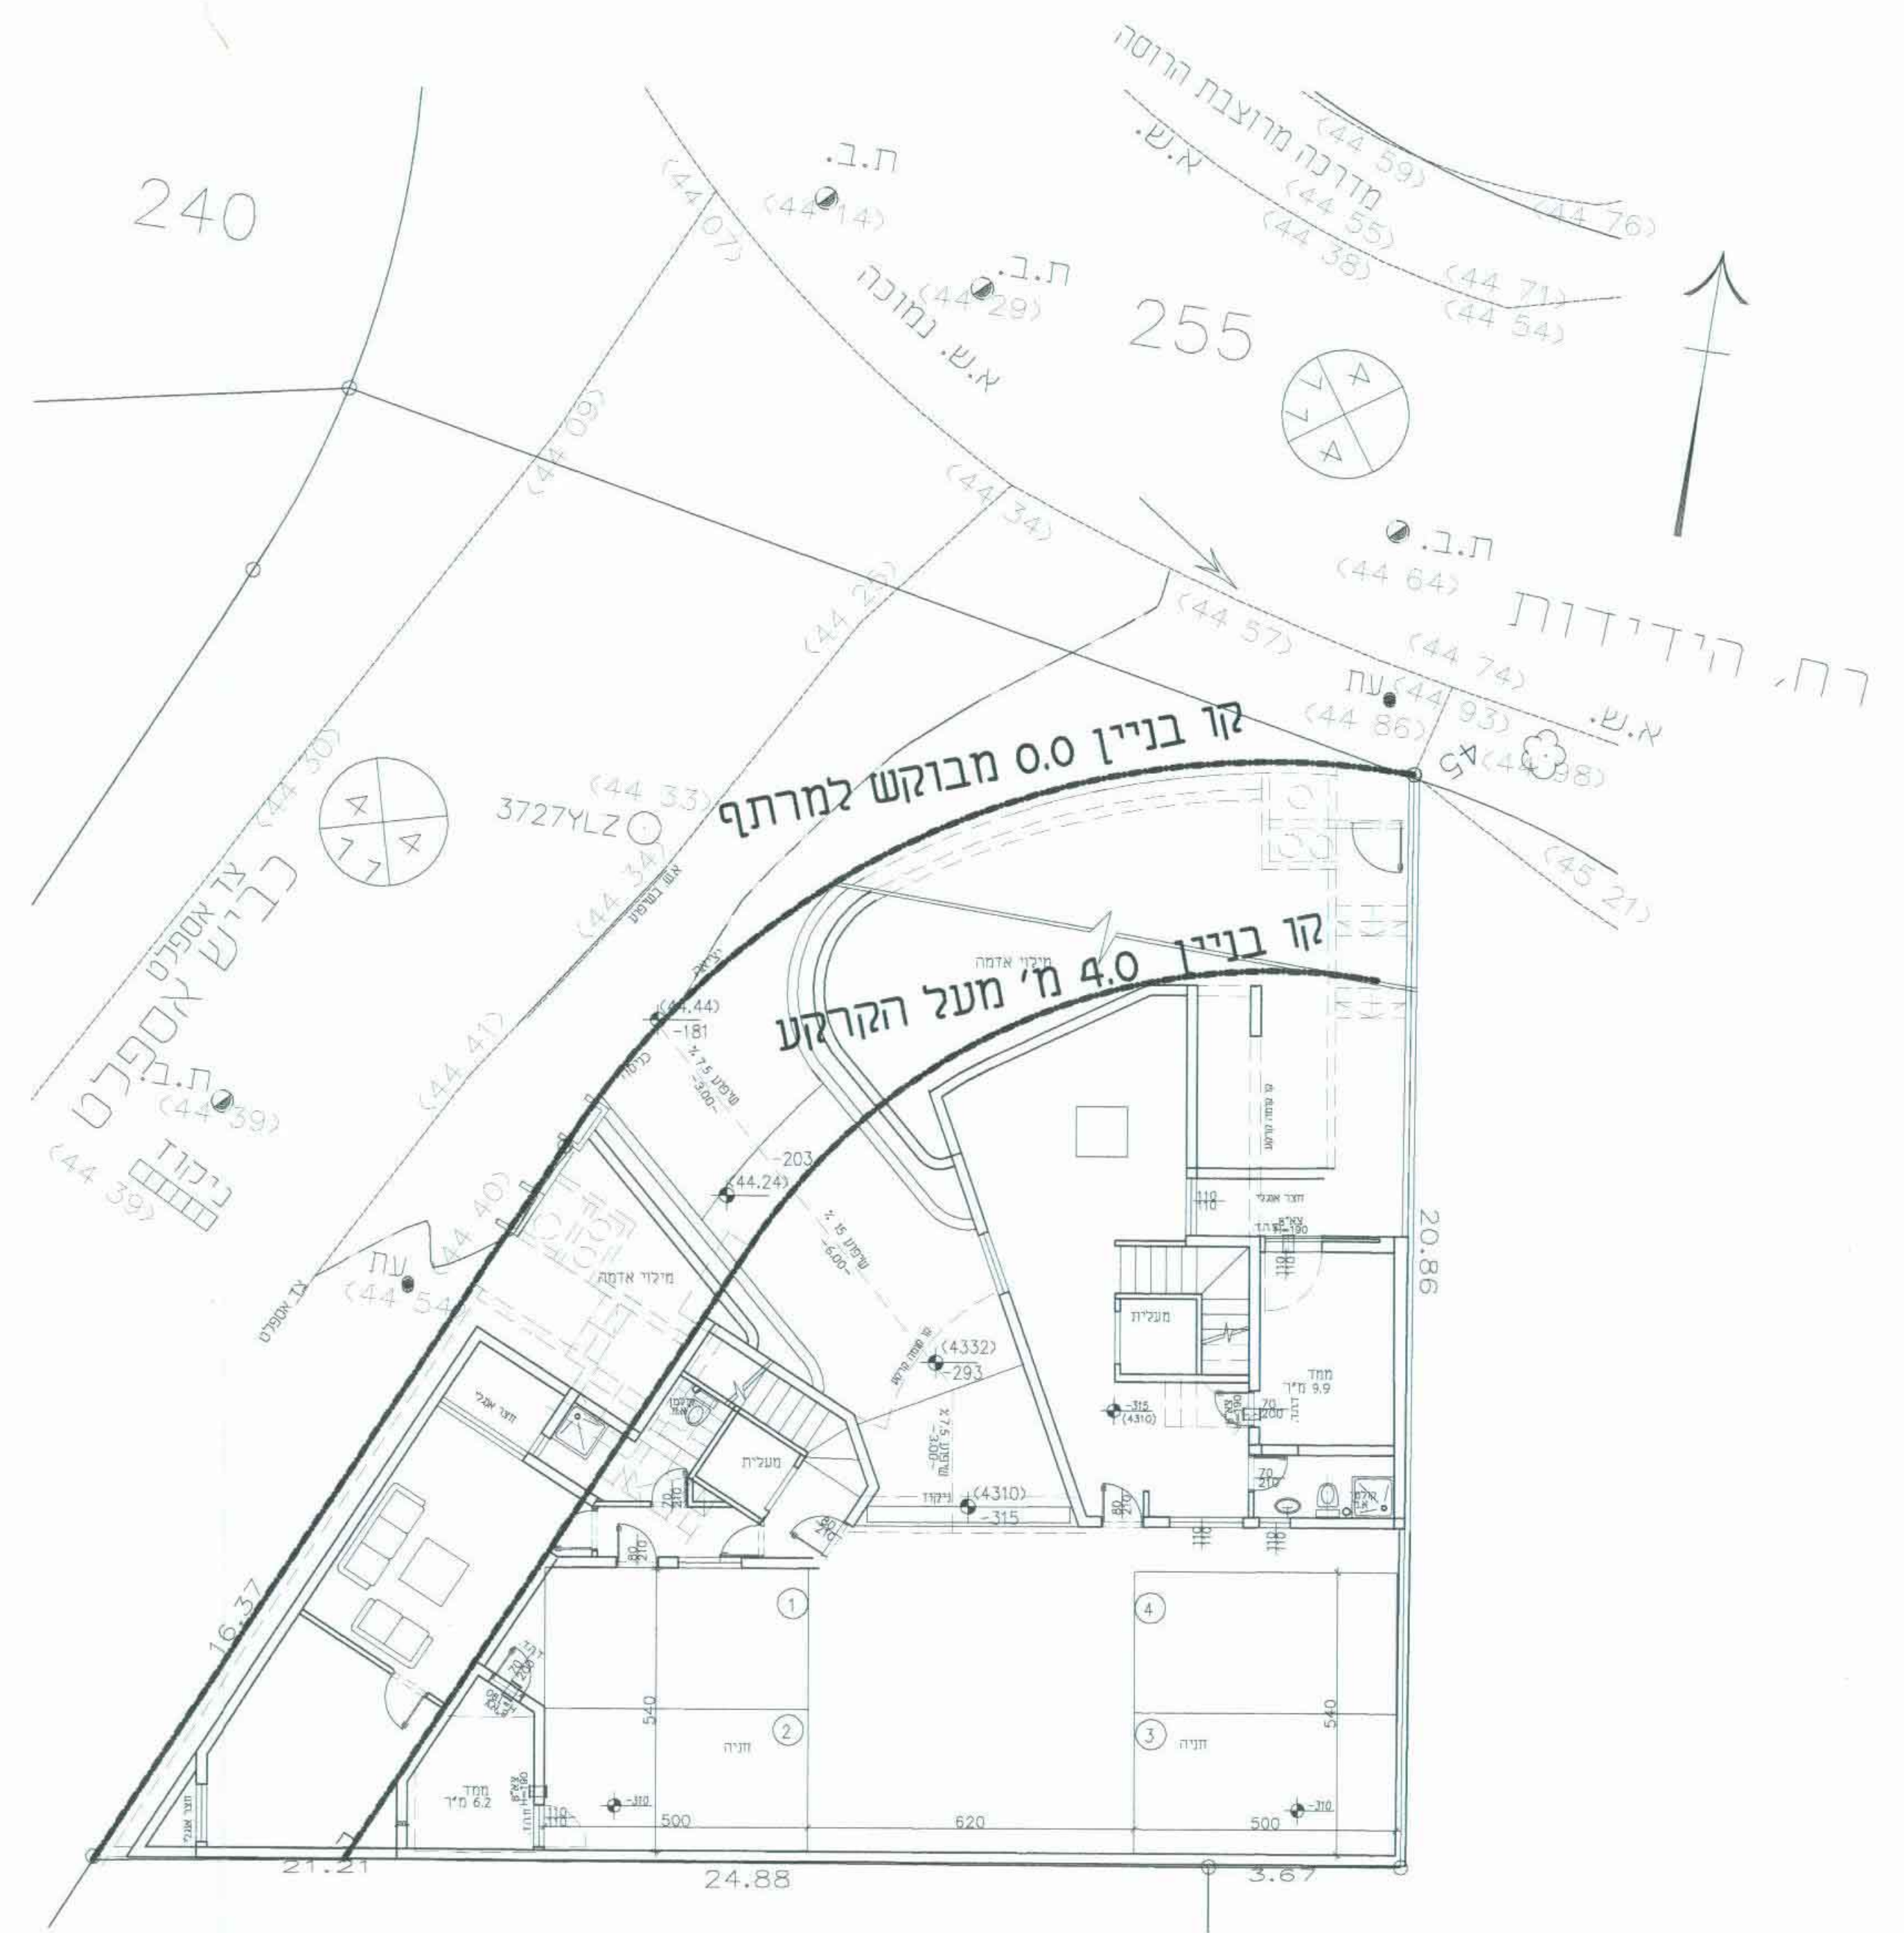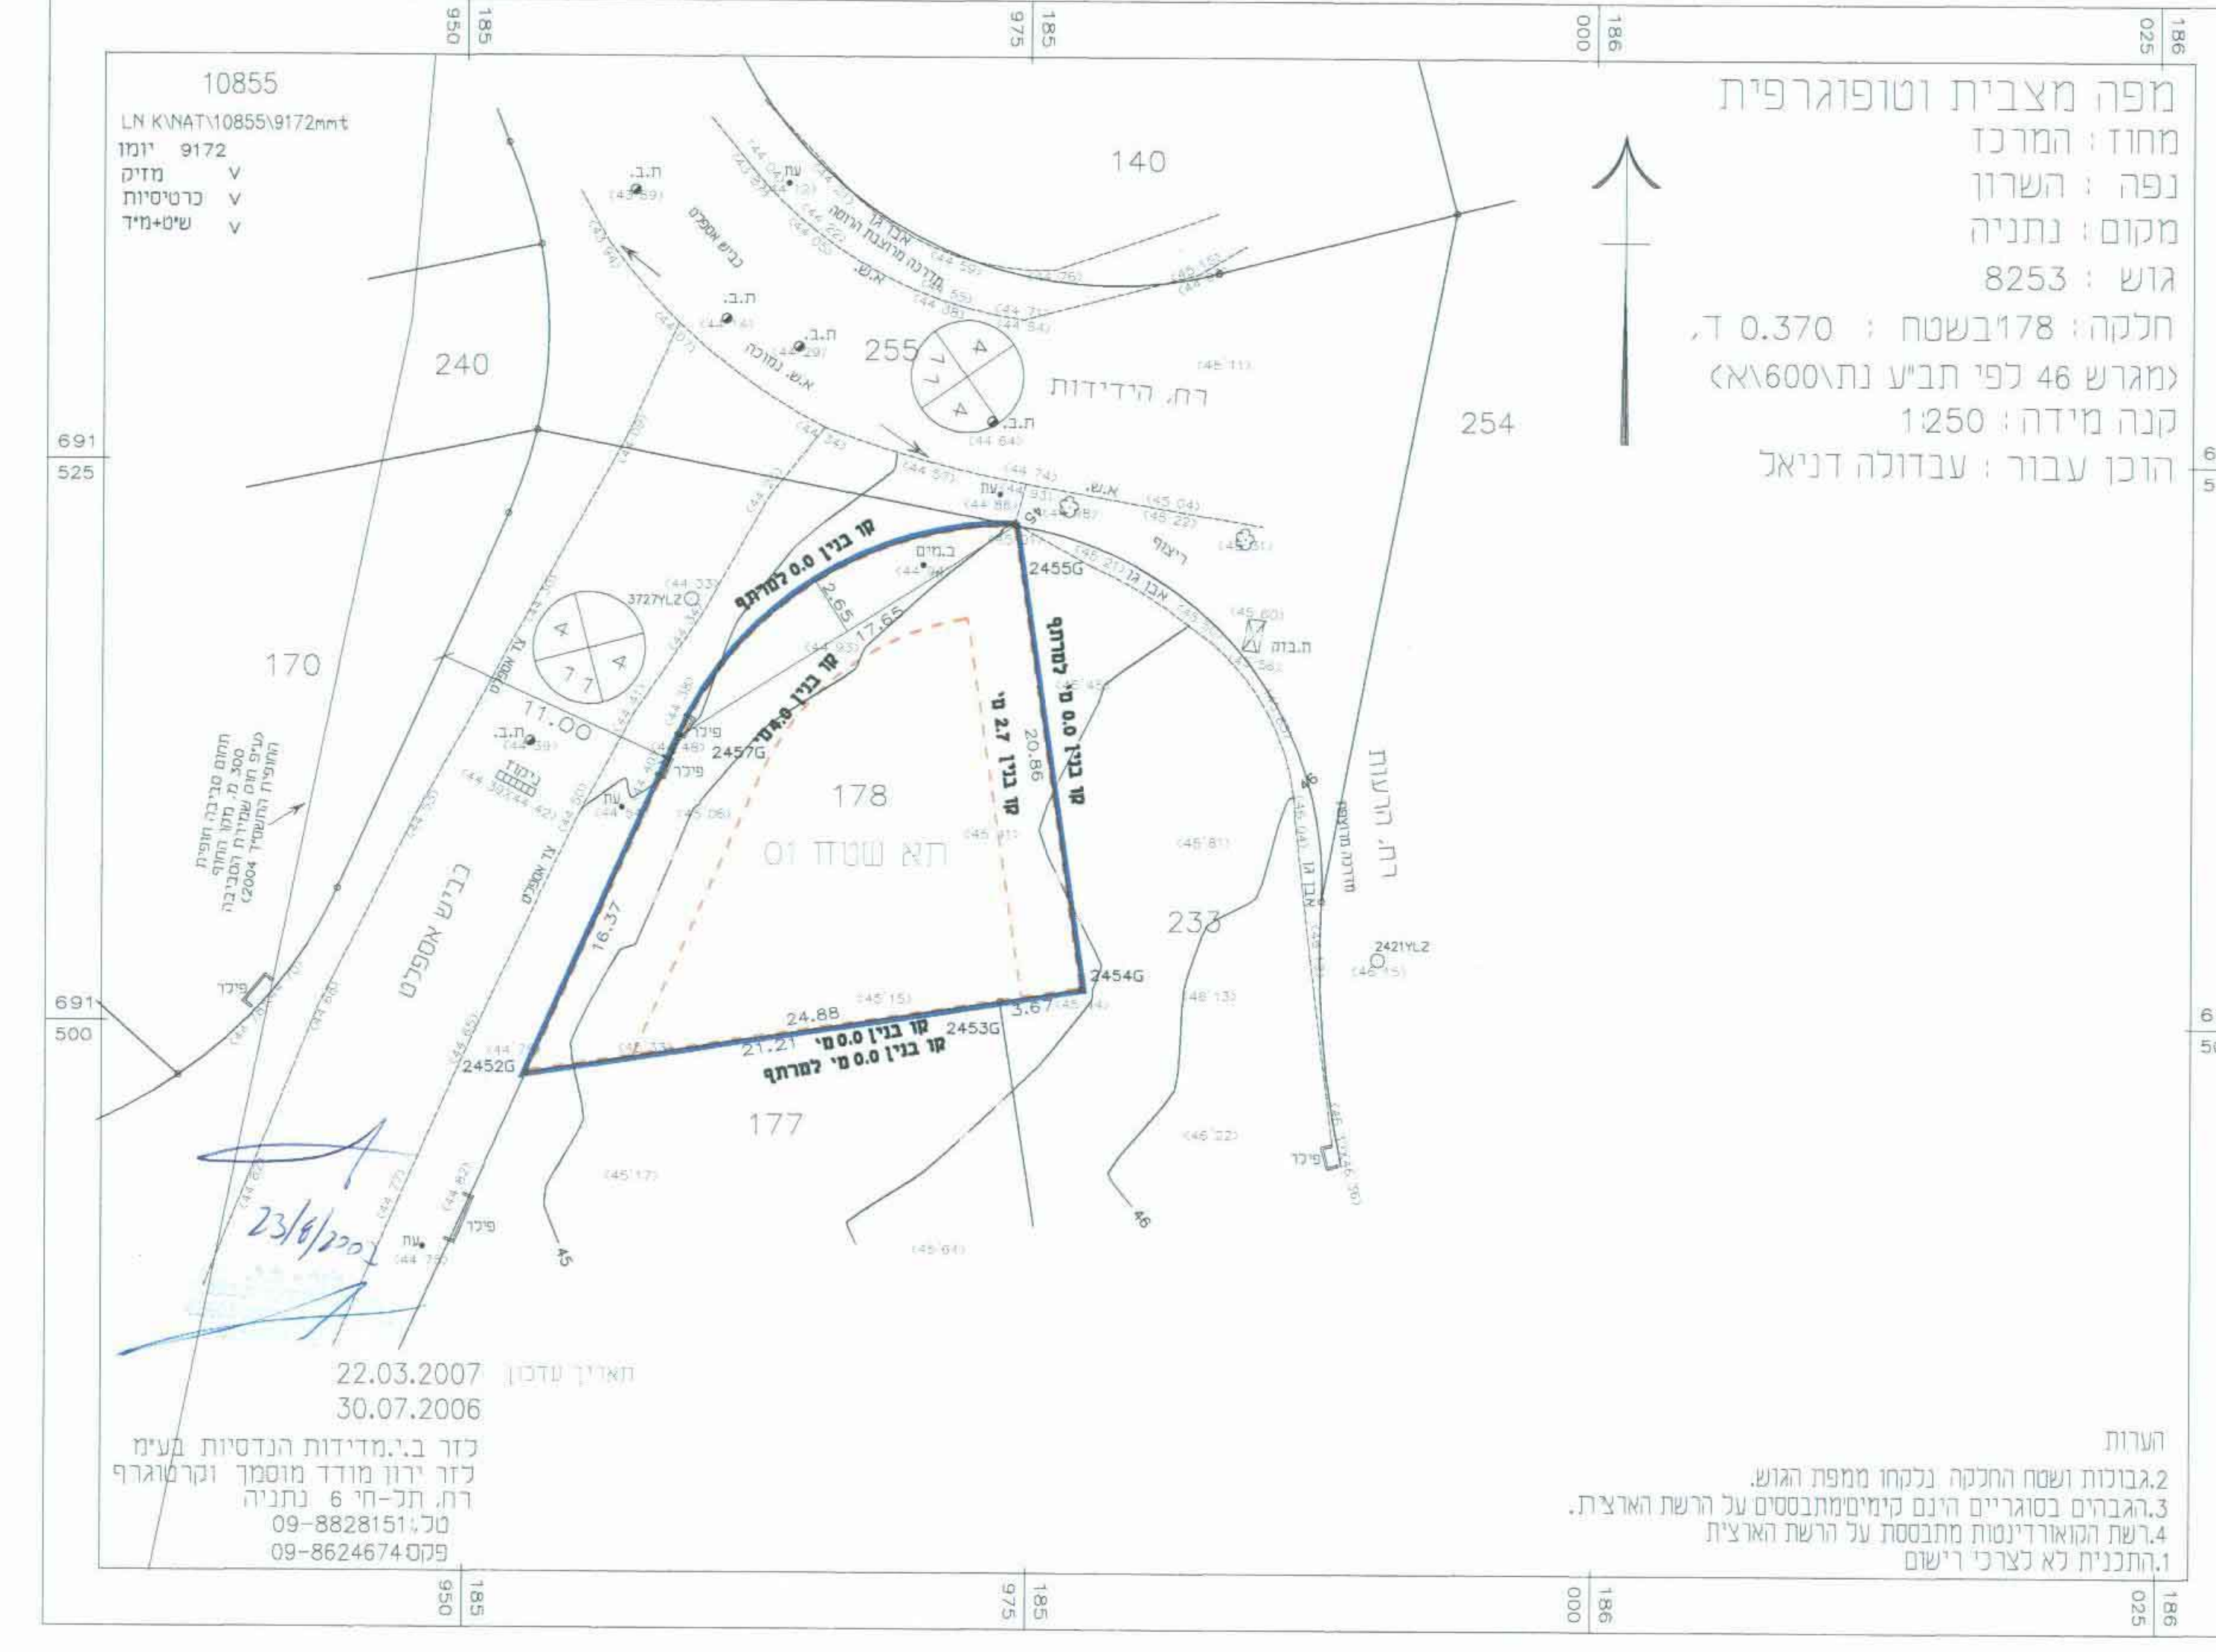

סכמת חניה	סכמת חניה
סכמת חניה	סכמת חניה

מפת התמצאות
קנה מידה: 1:250

תרשים סביבה
קנה מידה: 1:250

מצב קיים
קנה מידה: 1:250

מצב מוצע
קנה מידה: 1:250

תכנית חניות
קנה מידה: 1:100