

**מספר התכנית :** נח/מק/401/29/א/2  
**שם התכנית :** תוספת חלופה תכנונית להמרת שטחים  
**נספח מס' 1 :** **בינוי** (למקרה של המרת שטחים)  
**מהות התכנית :** תכנית מתאר מקומית ברמה מפורטת ללא איחוד וחלוקה. בסמכות ועדה מקומית. תכנית שמכוחה להוציא היתרים או הרשאות.

תכנית נתקבל ביחס מס' תכנית 15.4.08 מס' תיק 216/29/א/2

**סחוז :** המרכז  
**סרתיב תכנון מקומי :** נתניה  
**רשות מקומית :** נתניה  
**שטח התכנית קנ"ם :** 2.100 דונם  
**קנ"ם :** 1:500




**גושים וחלקות בתכנית**

מספר רגוש	סוג רגוש	מספר חלקות בשלמותן	מספר חלקות בחלקן
7958	מוסדר	89	


אשור/חומות מוסד תכנון




שר: מלוי תנאים למתן תוקף מהודרה: 1 עדכון: 23.01.08

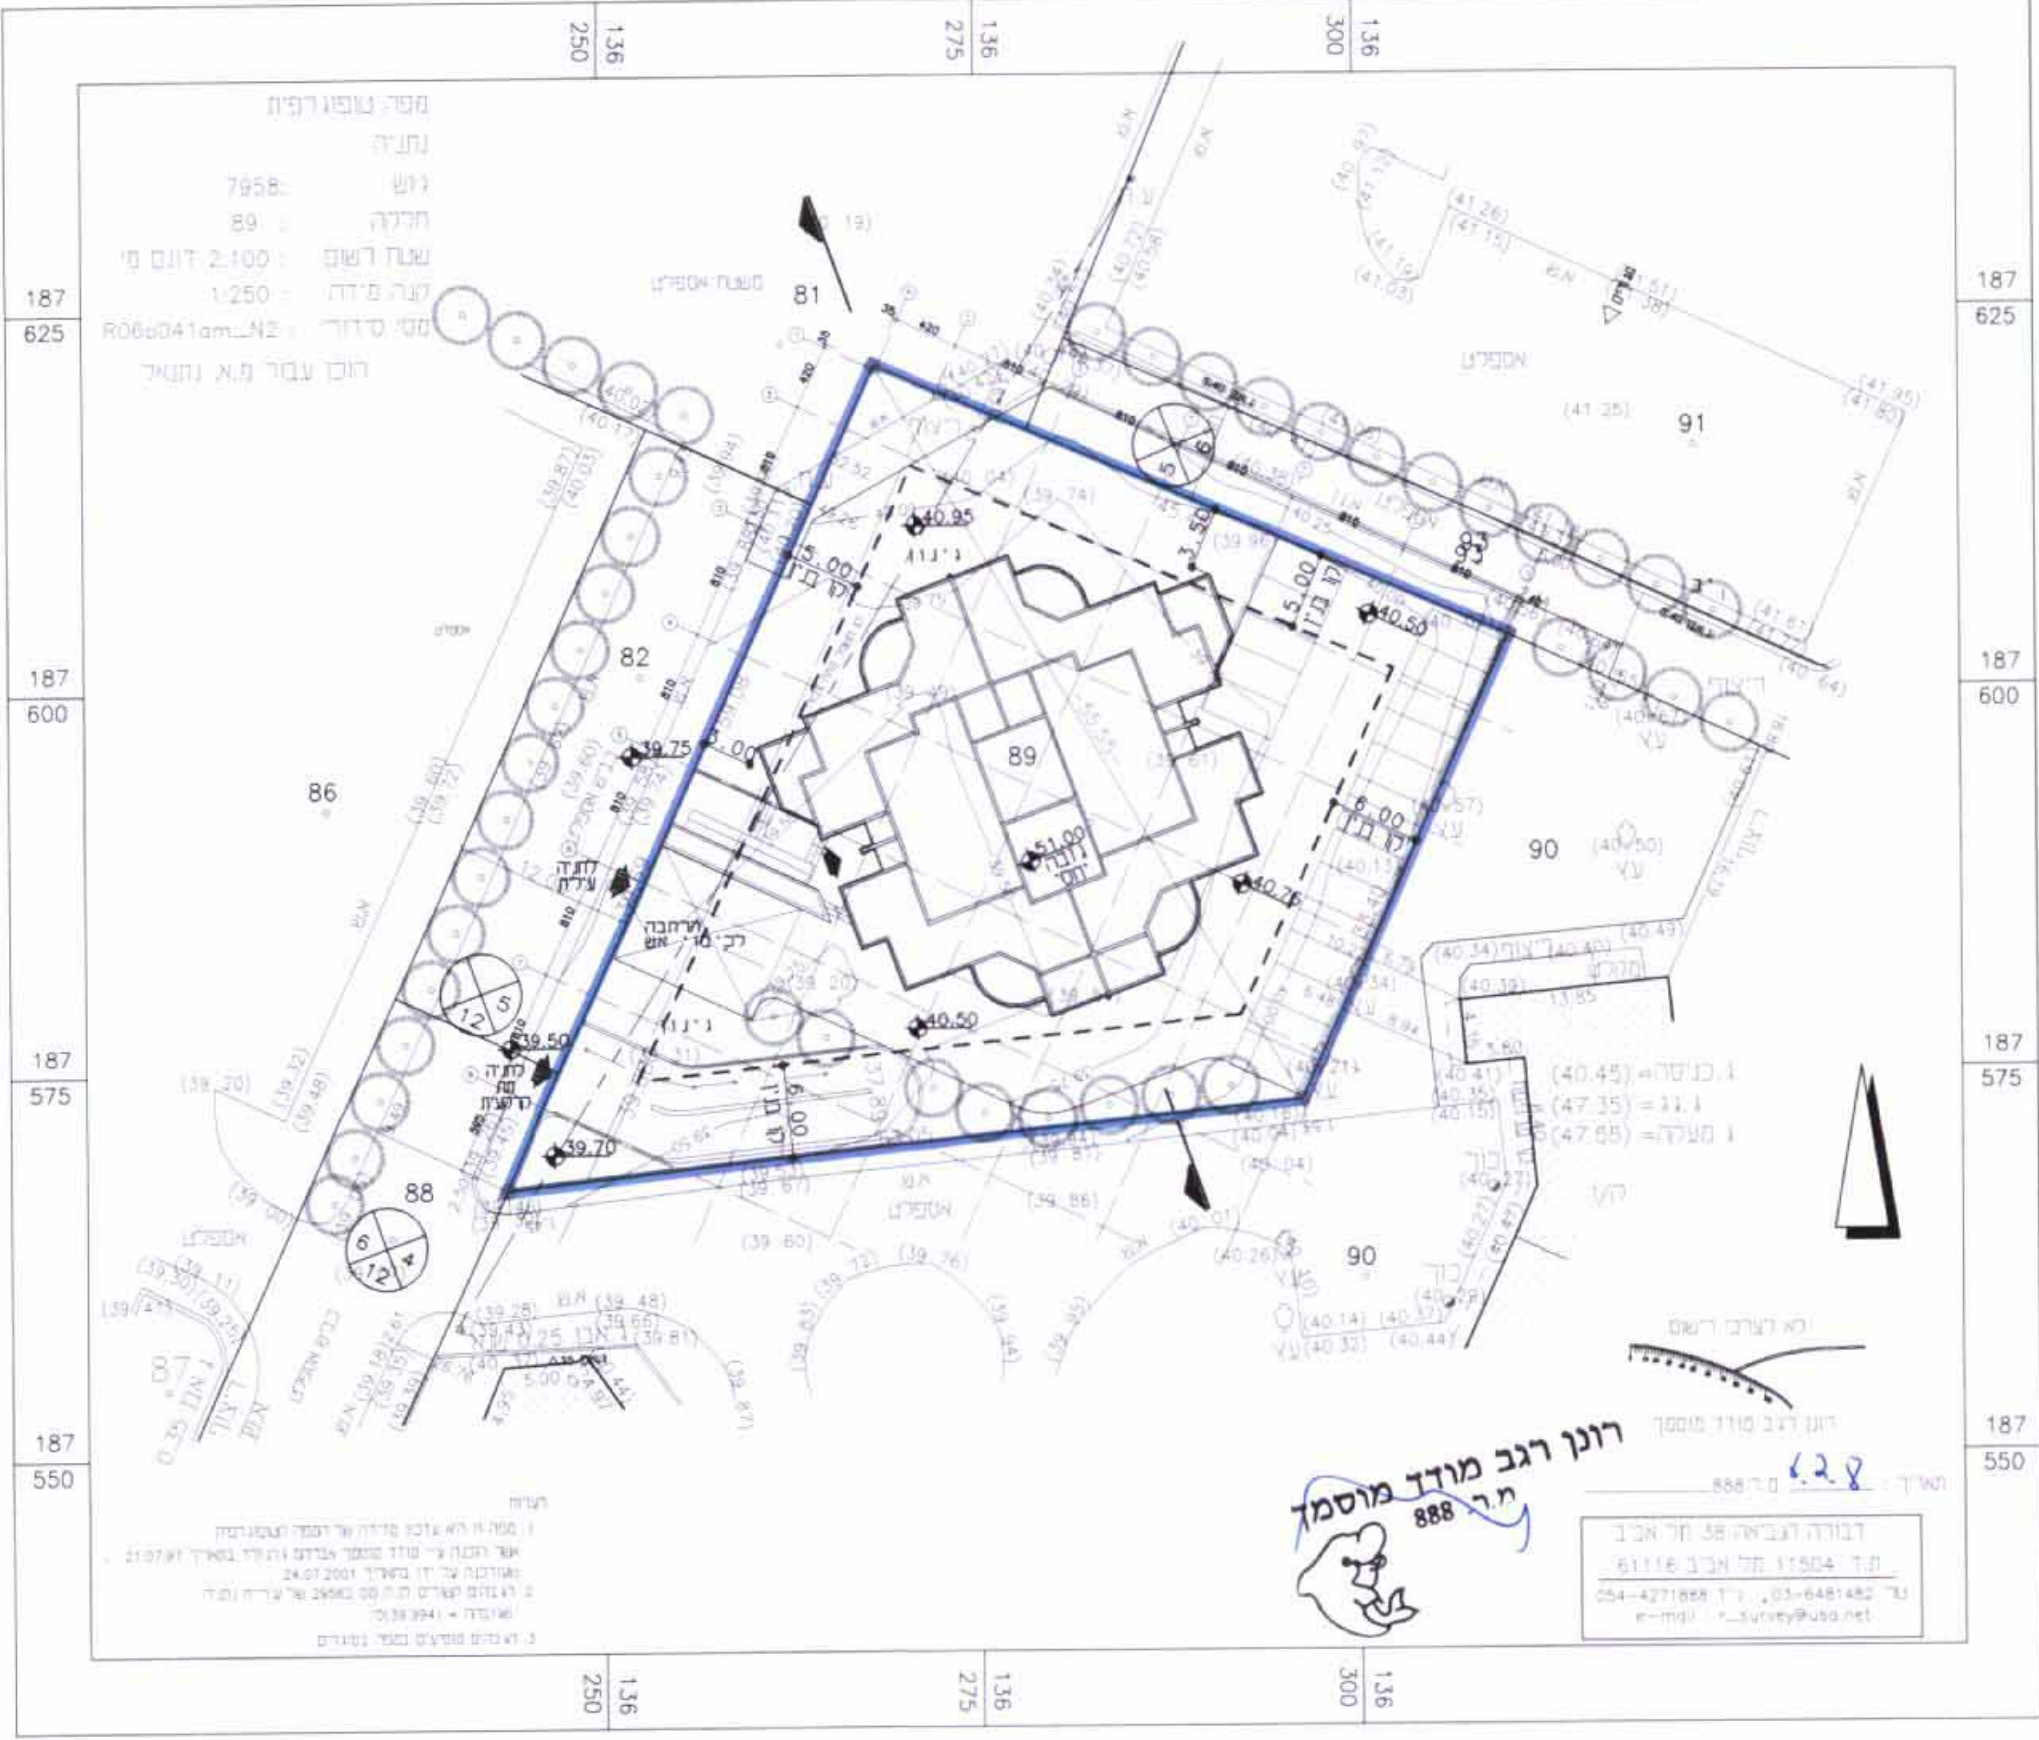


תכנית 1:500

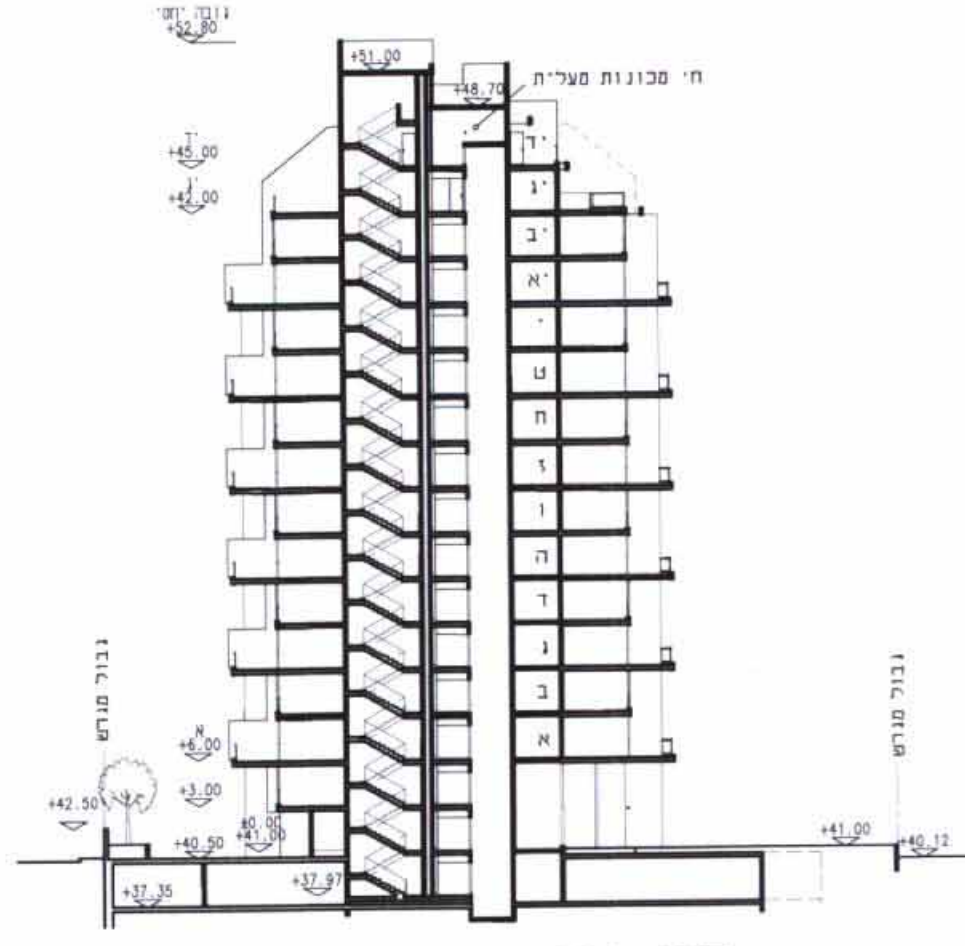

חתך 1:500

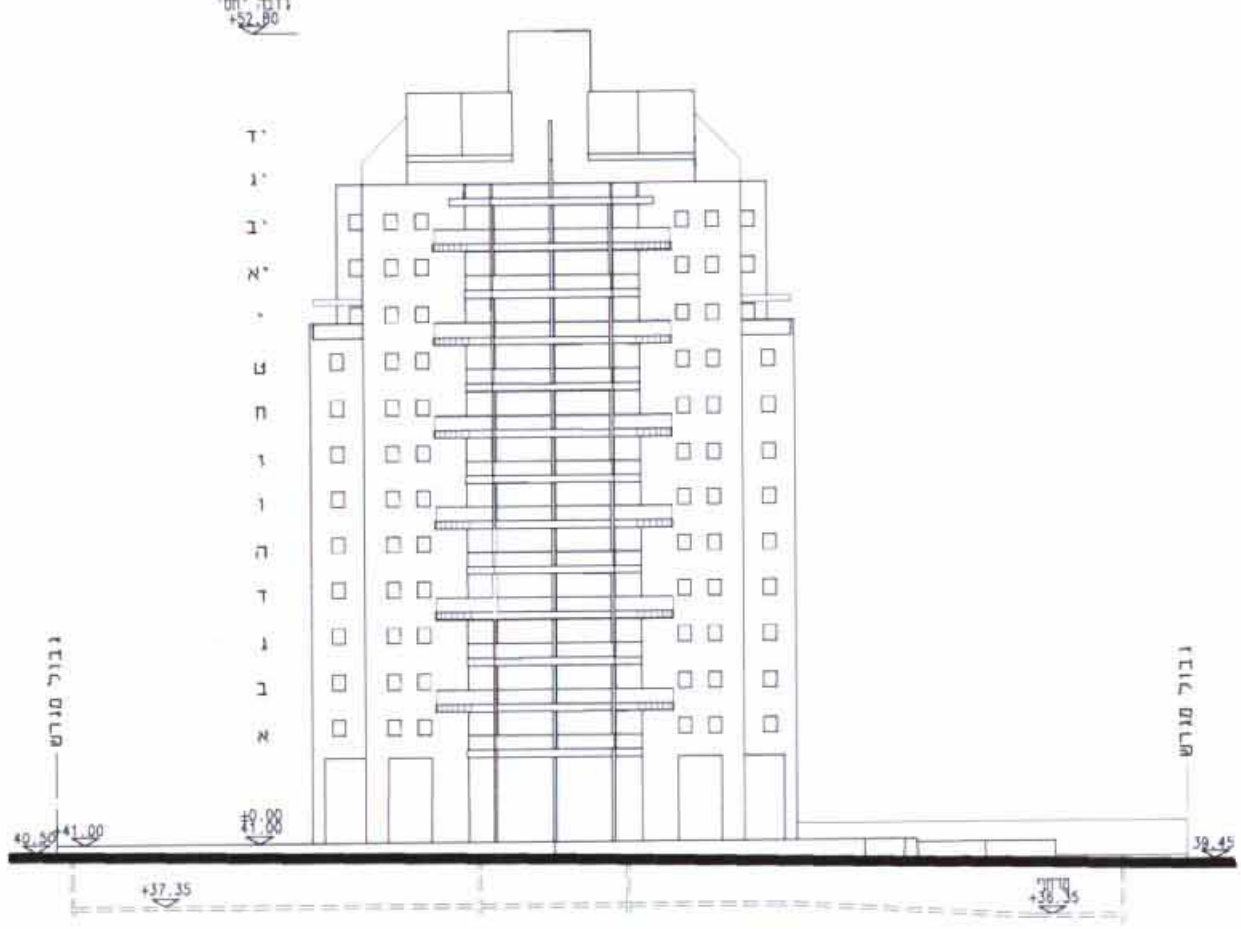

חזית צפון מערב קיים 1:500

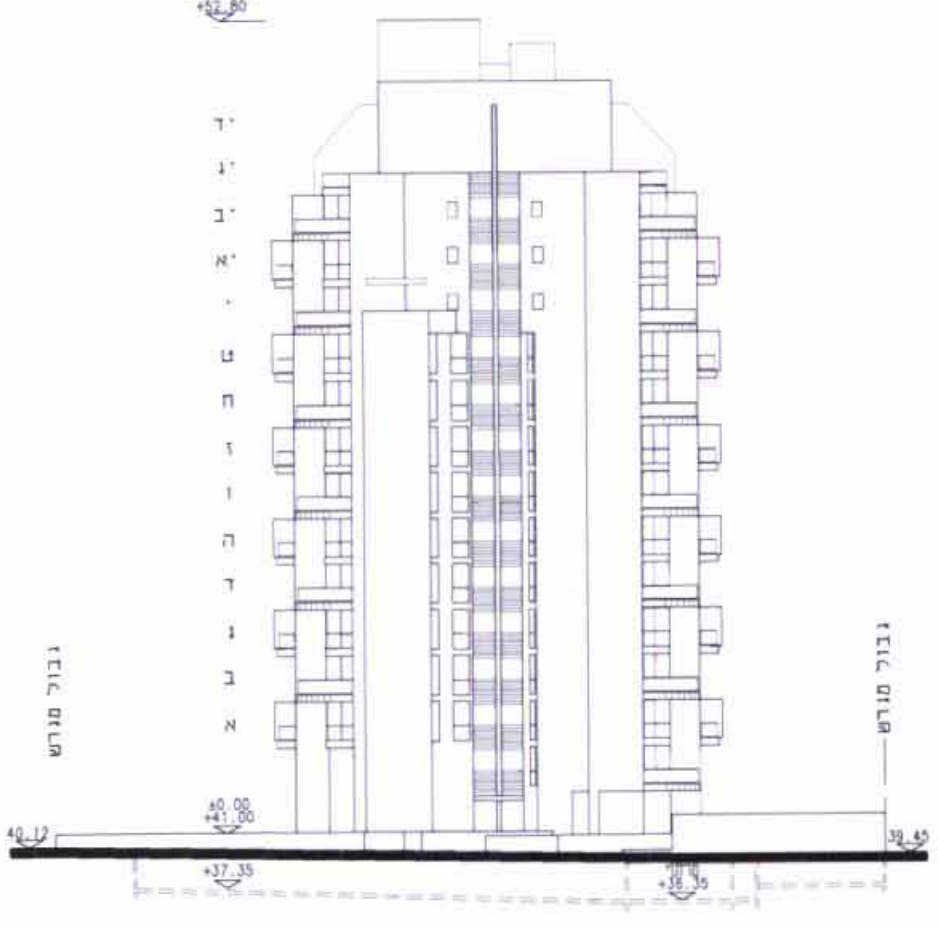

חזית דרום מערב קיים 1:500

**שמות וחתימות**

תאריך	חתימה	שם ומספר תא"ד / שם רשות מקומית	מספר זהות	שם פרטי ומשפחה	מג"ש התכנית
6/3/08	[Signature]	מ.א. נתנאל חבי לבנין ועבודות ציבוריות ח.פ. 510842750	53557211	נתנאל אריה נתנאל	מג"ש התכנית
		מינהל מקרקעי ישראל			בעלי עניין בקרקע
19.03.08	[Signature]	בן-עמר בר-און בע"מ אדריכלים ומתכנני ערים ח.פ. 510543770	030132542	בר-און אריה	עורך התכנית