

הסדרי חניה

קנימ 1:250


- מחזור : המרכז
- נפה : פתח תקוה
- מקום : הוד השרון
- גוש : 6446
- חלקה : 318
- שטח : 6.530
- מגרש : 457
- שטח : 0.933
- הוכן עבור : הבעלים

תכנית מסי הר\58\3\ט
בית קפה\מסעדה ברח' הציונות, הוד השרון

נספח חניה
1 : 250

מגיס חנוך אדרכל רשמי 28913	אדרכל מדנס חנוך העמק זו רמת השרון	עורך התכנית
madanes@madanes.net	03-5405382	03-5402907

תאריך : 18.01.06 מהדורה : 1 שלב : הגשה

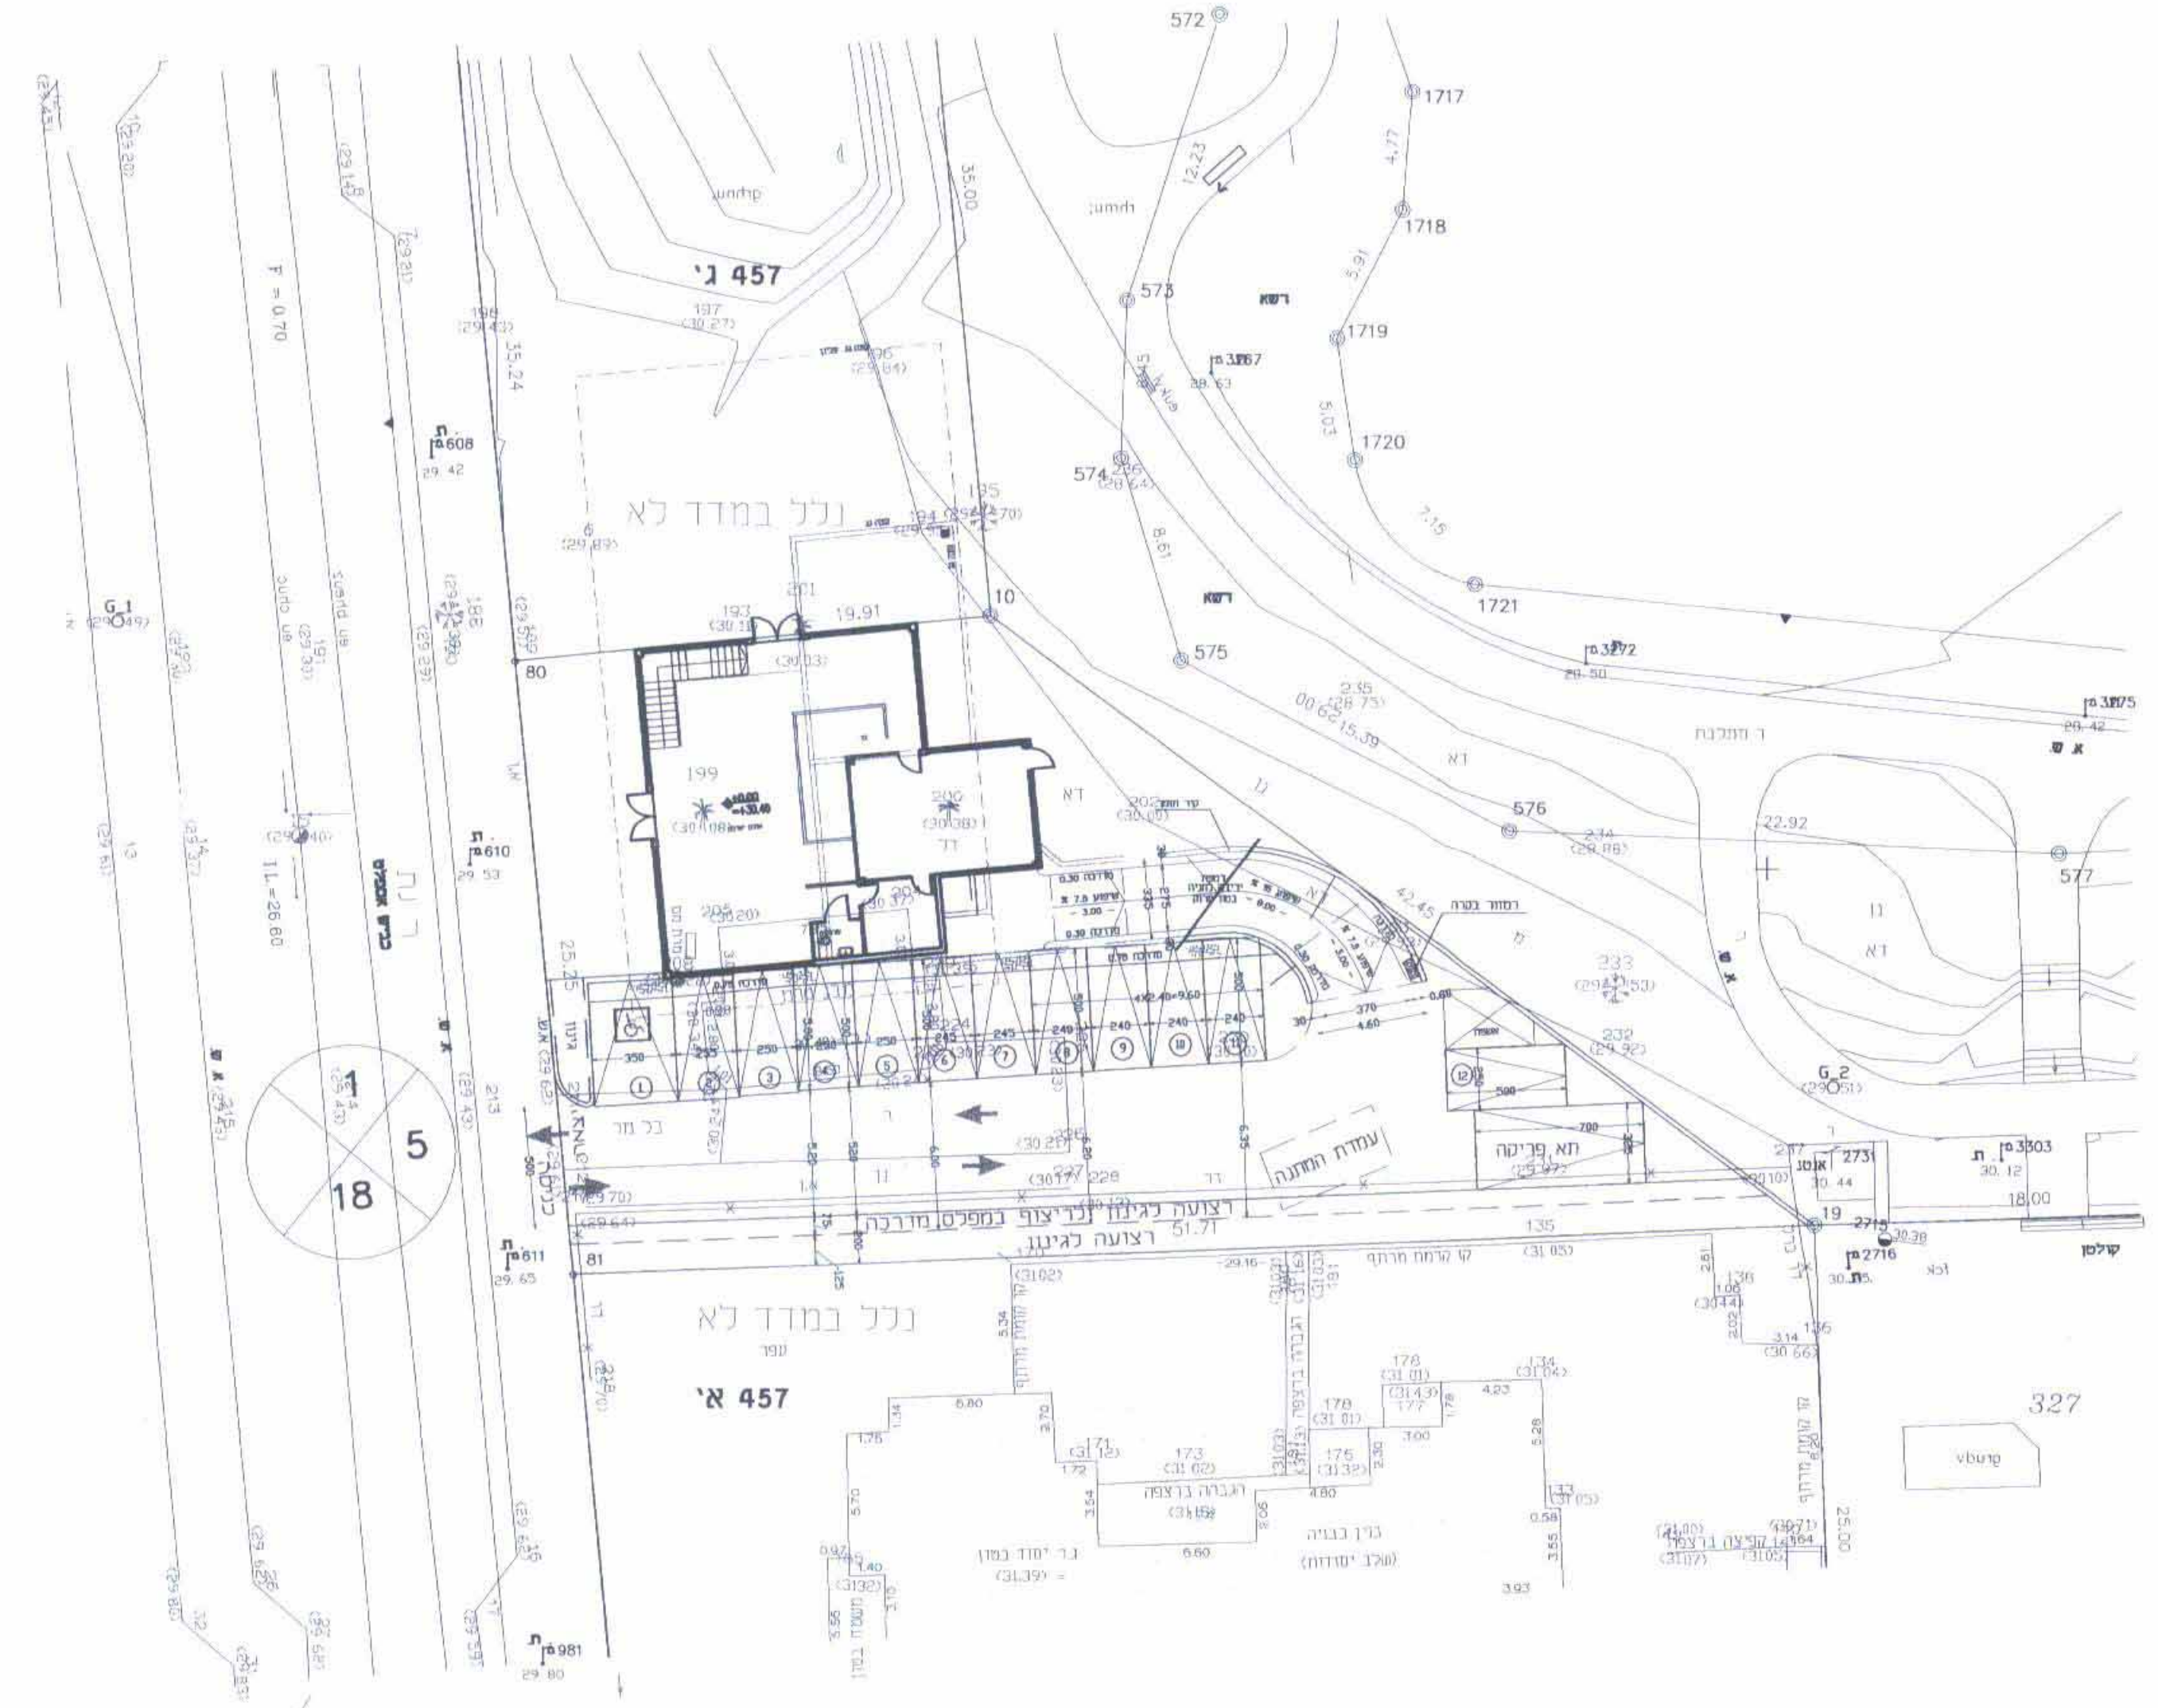


יכין: שים
הודו השידור
תחילת הועדה המייעצת / מחלוקות / פתרון / תאריך
3-7-06
התכנית חנוכה

משרד הפנים מחזור המרכז
חוק התכנון והבניה תשכ"ח - 1965
אישור תכנית מס. 1965
התכנית מאושרת מכה
סעיף 108 ג לחוק
מתאריך 14.08.08
י"ר הועדה המחוזית

טבלת חניות

סוג רכב	מספר חניה	מספר חניה	מספר חניה	מספר חניה
מבנה מסודה	200	10	1	1
הול	20	20	1	1

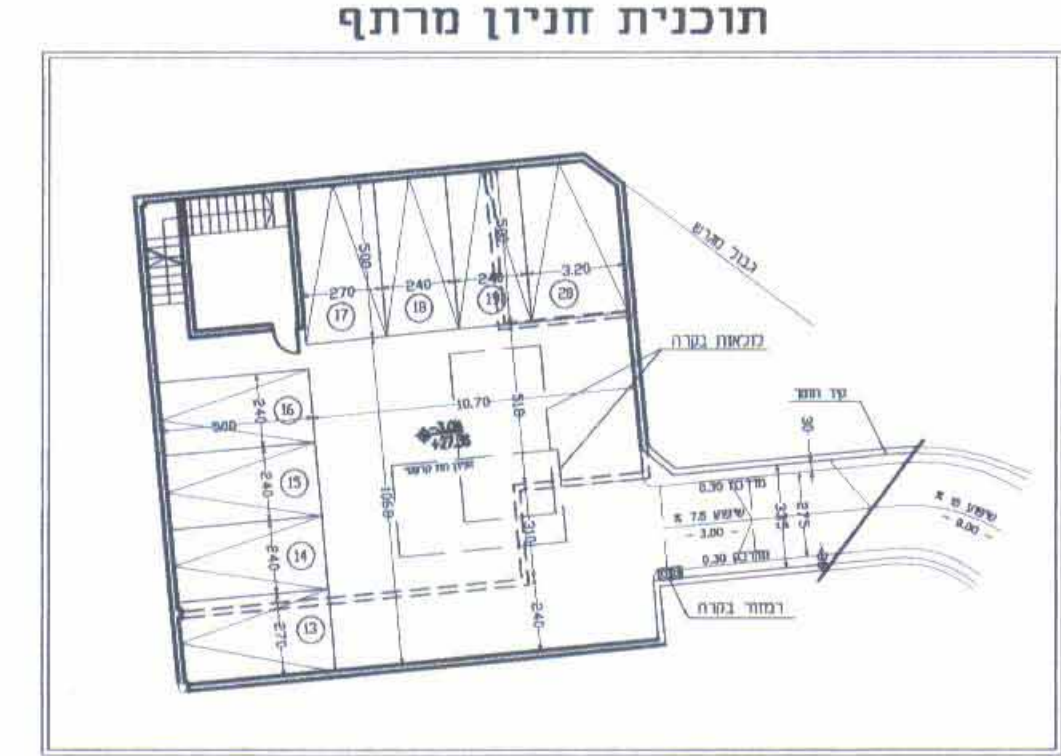

10/06/07	5	עדות ע"פ הערות יועץ התנועה של העירייה
02/06/07	4	שינוי שטח המסעדה כפי ותוכנית אדריכל
17/05/07	3	עדות ע"פ הערה/הודעה תנועה של העירייה
25/04/07	2	עדות ע"פ הערות יועץ התנועה של העירייה
19/04/07	1	שינוי תכנית כפי ותוכנית אדריכל
האריך		שמו"ם/עורכן

המסדה:

נושא: **מבנה מסעדה**
רחוב הציונות הוד השרון

תכנית: **הסדרי חניה**

תאריך: 28/03/07
מס' תוכנית: 01

רח' ראובני הגדשה ופיתוח בע"מ
רח' הסגלים מס' 40 רעונה 43568
טל/פקס: 09-7742416 פלפון: 054-4298673
e-mail: reuvenny@yahoo.com

נ רדן - נ מלמד
מגיס מדנס מומם
מאת במר
180 מ' 408 מ'
טל: 052-520953
טל: 052-520965
מוד: 09-9588444
טל: 09-9588444
5.07.2005
15.1.06 דו"מ בתאריך
16.7.06 דו"מ בתאריך
25.10.2006 דו"מ בתאריך