


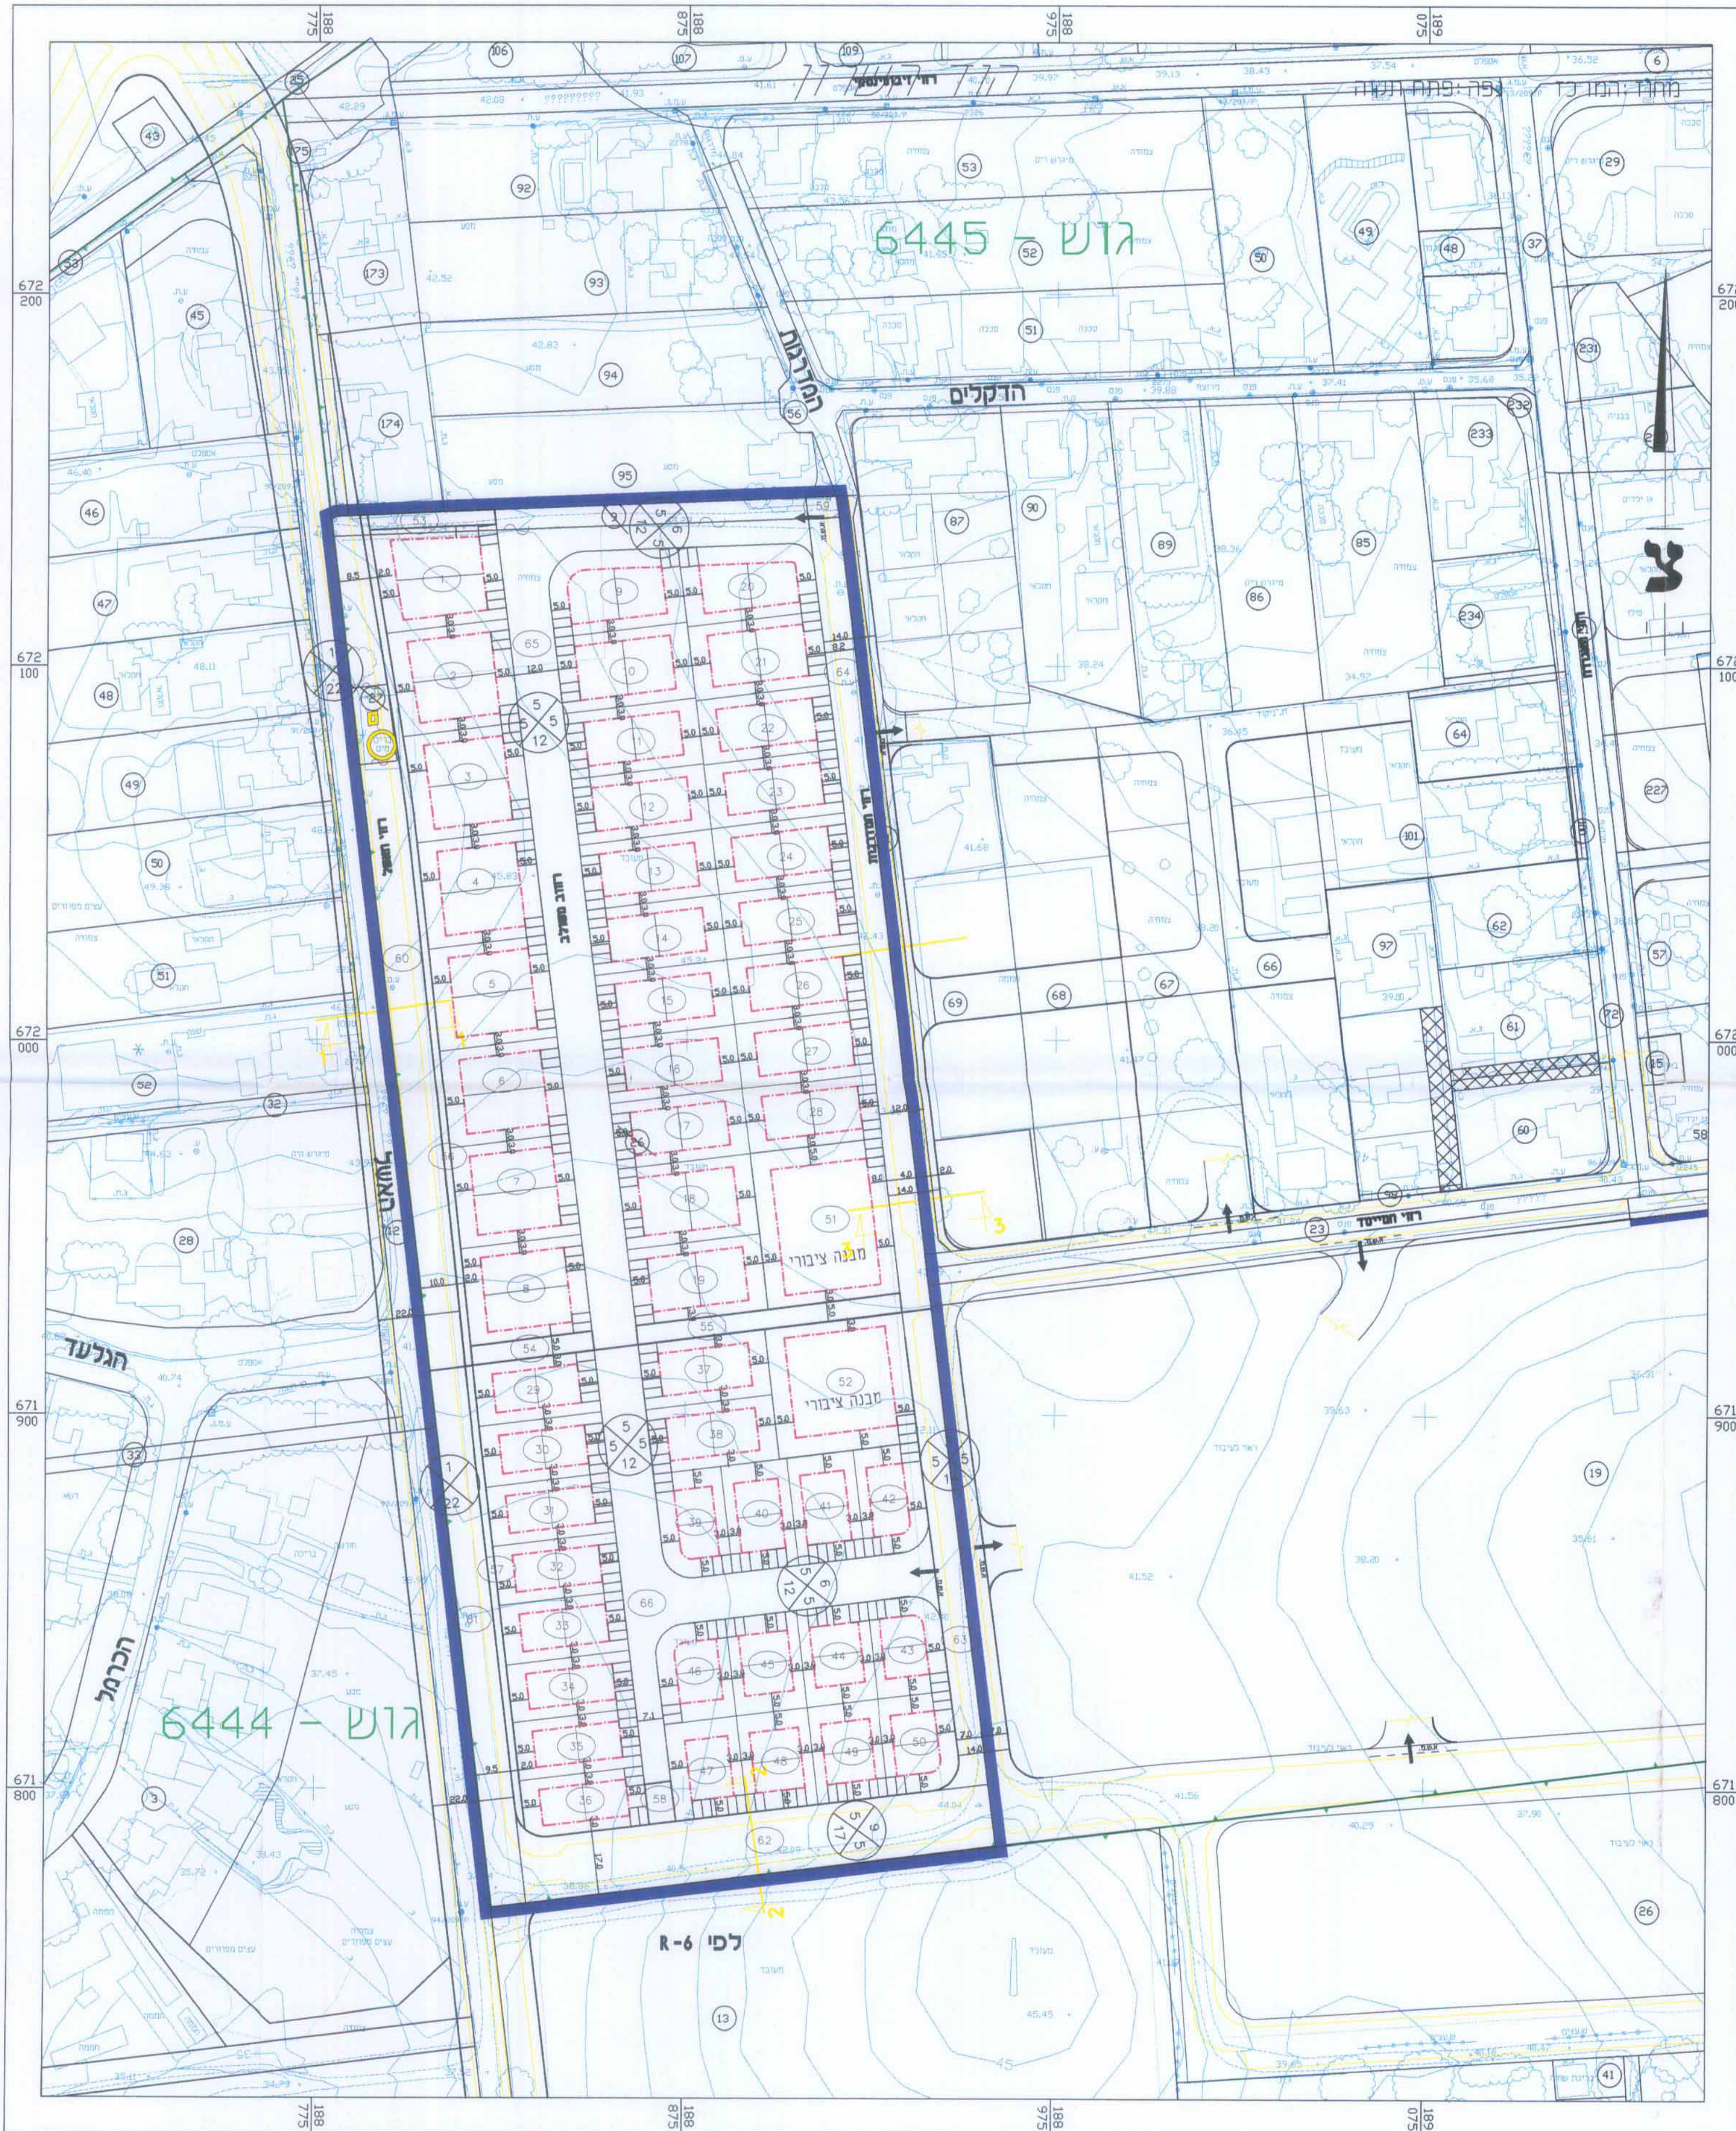

משרד הפנים
מחוז מרכז
26.10.2008
תק"מ 100

מחוז המרכז
נפה: פתח-תקווה
מקום: רמת הדר, הוד השרון
גושים וחלקות: גוש 6445 חלקה 27,26,9
שטח התכנית: כ-49.934 דונם
מספר יחידות דיוור: 100 יחידות דיוור
קנה מידה: 1:1000
נבדק וניתן לאשר: 27.10.08
חולטת תוצרת המשרד: 27.10.08

מחוז המרכז
נפה: פתח-תקווה
מקום: רמת הדר, הוד השרון
גושים וחלקות: גוש 6445 חלקה 27,26,9
שטח התכנית: כ-49.934 דונם
מספר יחידות דיוור: 100 יחידות דיוור
קנה מידה: 1:1000
נבדק וניתן לאשר: 27.10.08
חולטת תוצרת המשרד: 27.10.08

נספח בנין מנחה
(מחייב לעניין קווי בנין)

מחוז: המחוז
נפה: נפה
מקום: רמת הדר, הוד השרון
גושים וחלקות: גוש 6445 חלקה 27,26,9
שטח התכנית: כ-49.934 דונם
מספר יחידות דיוור: 100 יחידות דיוור

קנה מידה: 1:1000
נבדק וניתן לאשר: 27.10.08
חולטת תוצרת המשרד: 27.10.08

יוזמי התכנית: בשם חלק מבעלי הזכויות - עו"ד אורנה שגיב
רח' ההסתדרות 26, פתח תקווה
טל. 03-9311907 פקס 03-9342715

אתר אל-גד (1986) חברה לבנין ורעשעות בע"מ
רח' המהפכה 10, רמת השרון 45100, ת.ד. 5219
פקס 09-7402222 טל. 09-7482222

שונים (בעלות פרטית)

עורכי התכנית: לוי - ליכטנברג, אדריכלים ומתכנני ערים
רח' החשמונאים 10, ת"א 67133
ת.ד. 5219 פקס 03-5614826 טל. 03-5614625

תאריך: 17.06.08

מקרא:

- גבול תכנית
- גבול מתחם דרום
- גבול גוש
- קו בנין
- חלקת מקור
- מספר חלקה לביטול
- מספר מגרש
- גבול חלקה לביטול
- זכות מעבר להולכי רגל
- מס' הדרך
- קו בנין
- רוחב הדרך