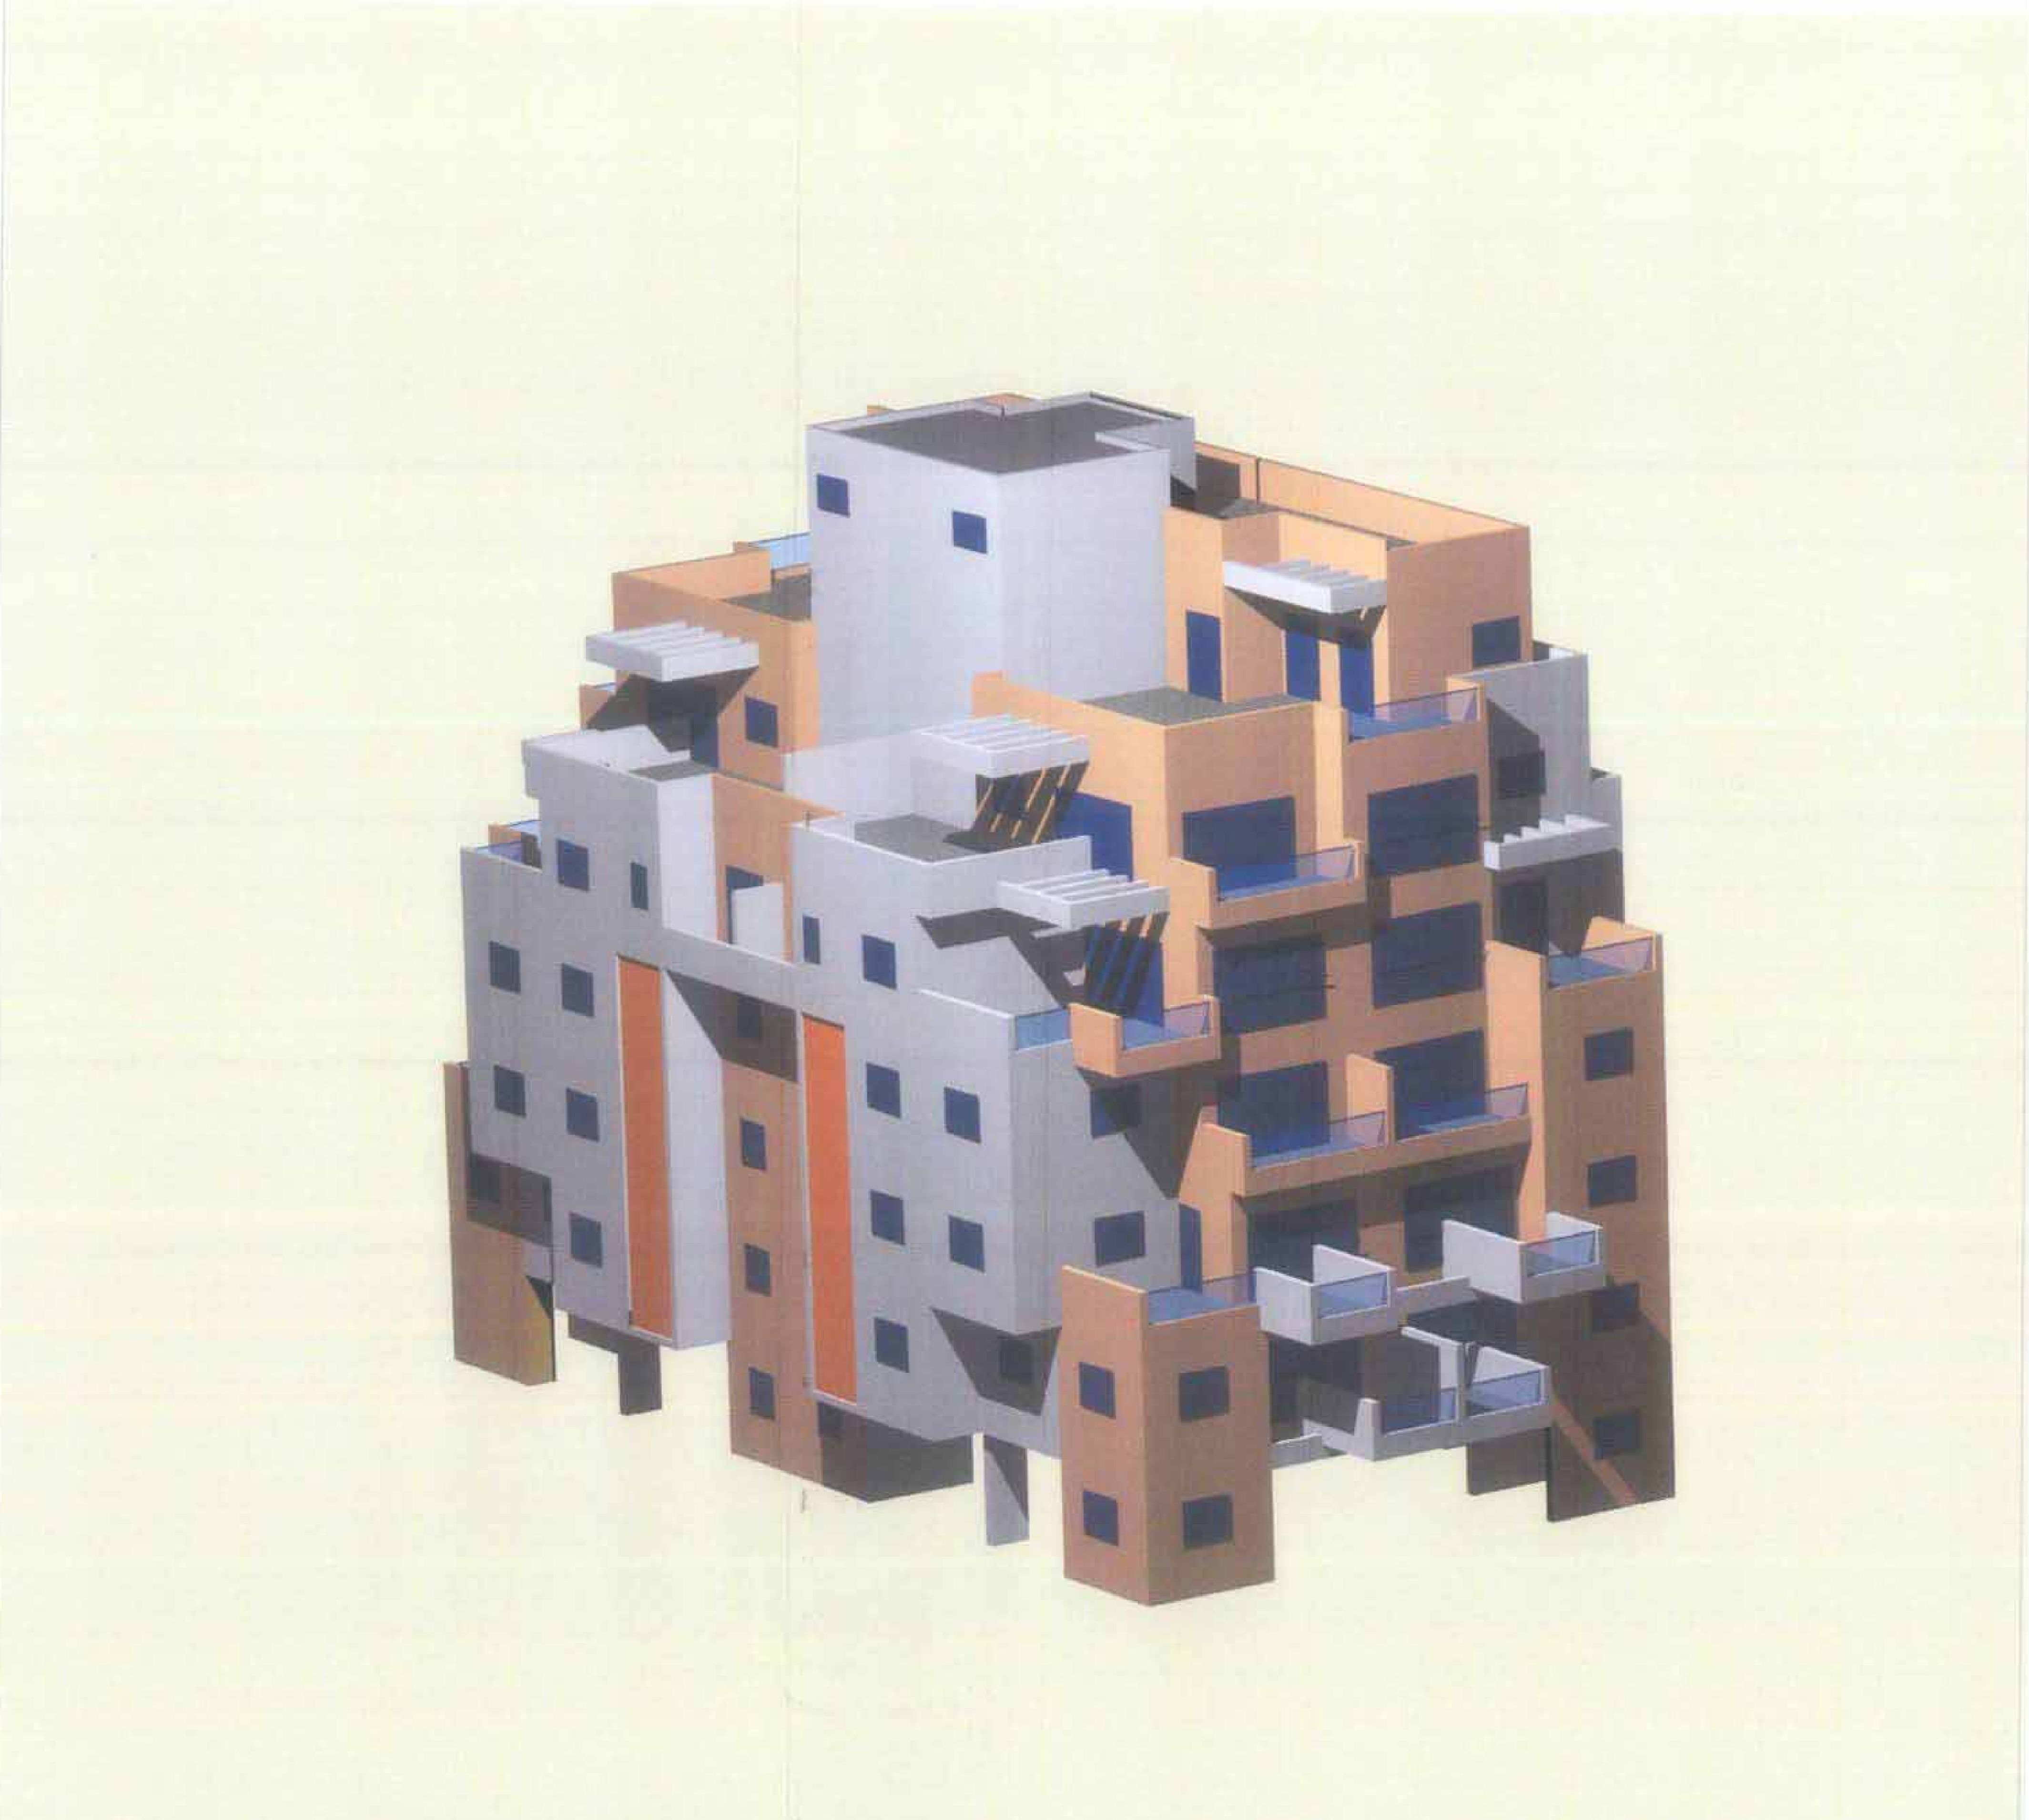

הדמיה

טבלת חניה				
שטחים עיקריים				
שימושי קרקע	יחידה	כמות יח"ד	חניה נדרשת לפי פת/2000	חניה מוצעת
מגורים עד 120 מ"ר	יח"ד	14	14	14
מגורים מעל 120 מ"ר	יח"ד	2	2	4
סה"כ		16	16	18

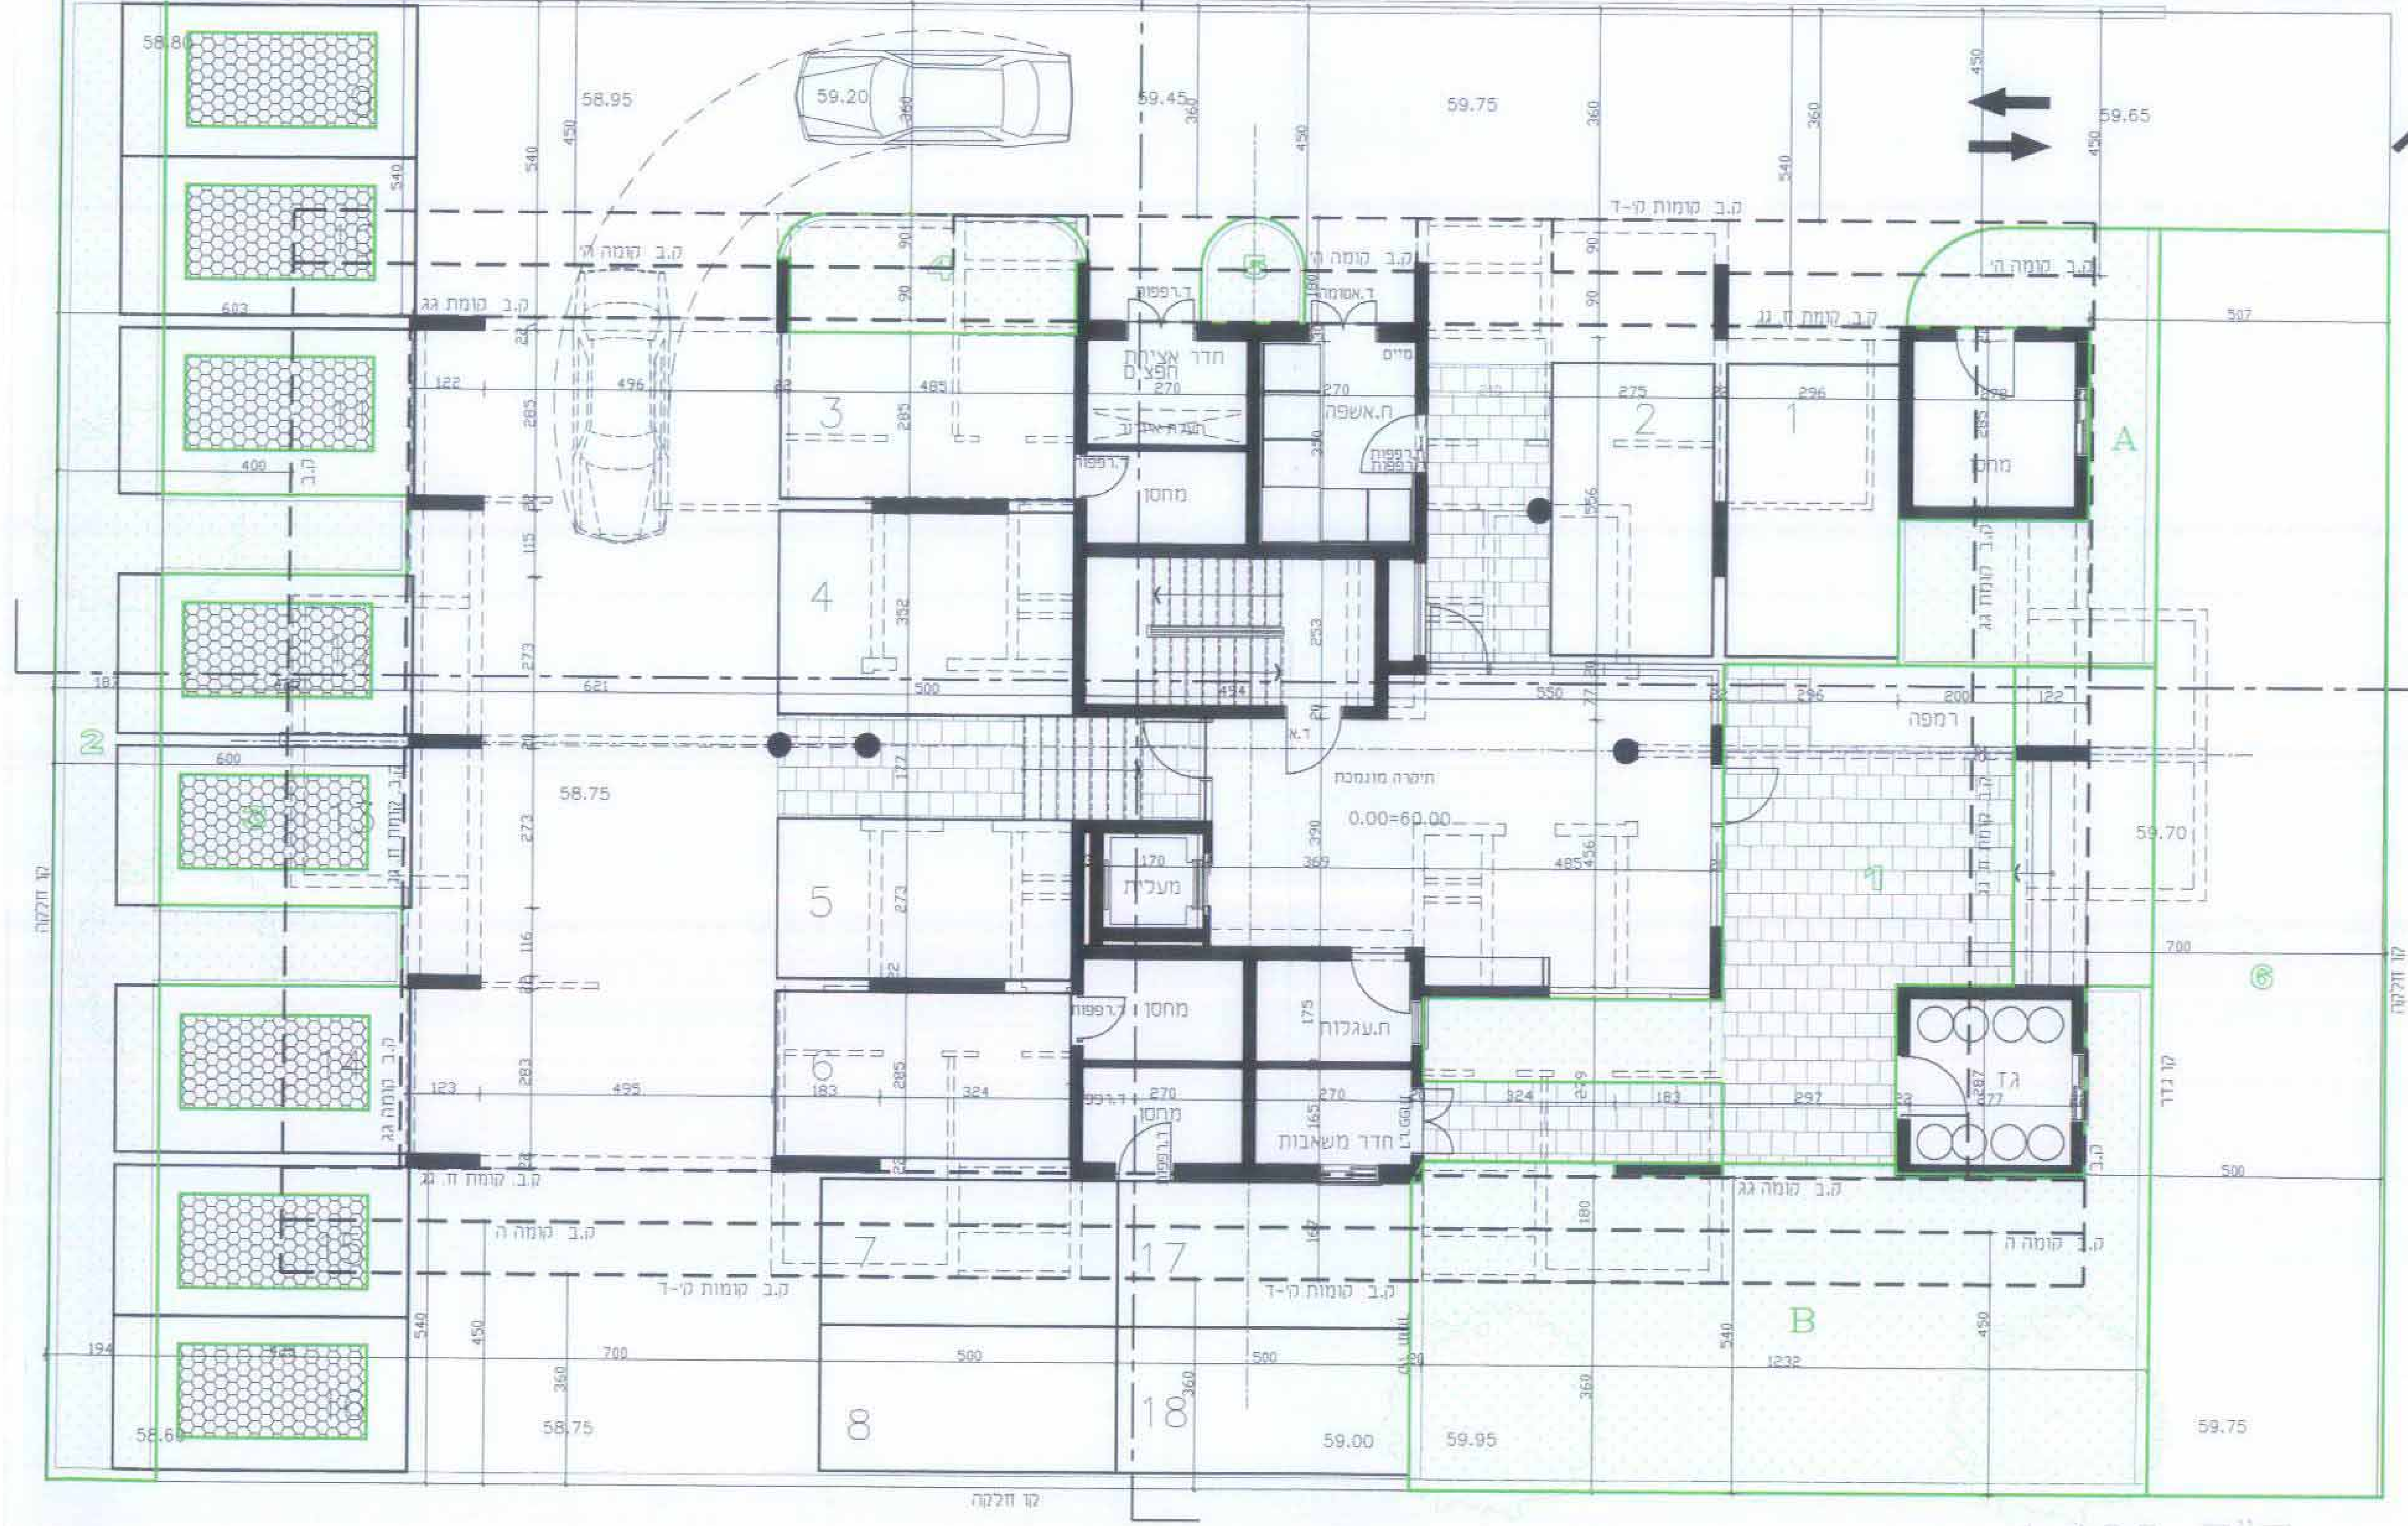

ק"ק 1:100

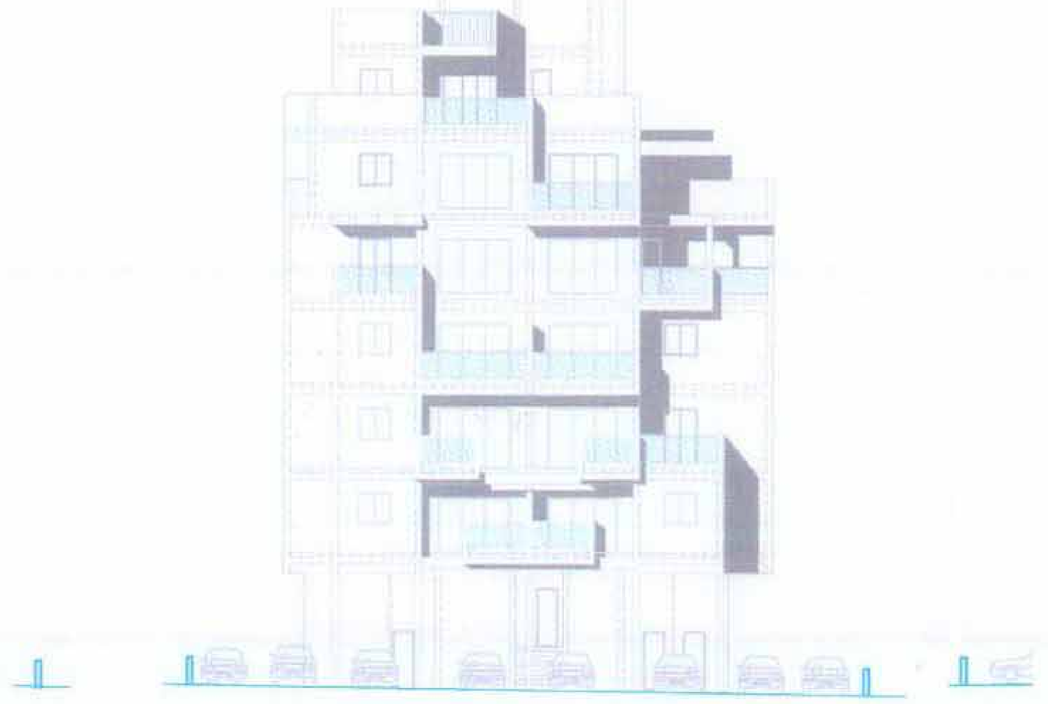

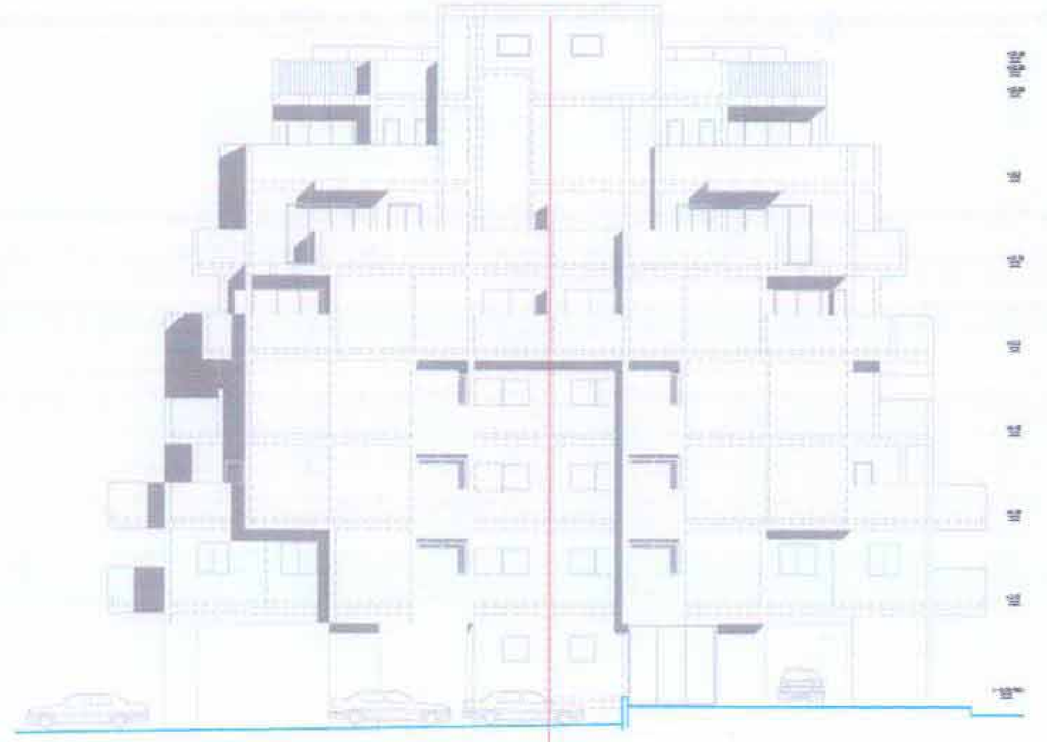

תכנית מס' פת/מק/509/ 7

נספח בינוי

עיריית פתח-תקוה
מינהל הנדסה
אגף תכנון עיר
02 12 2008
דואר נכנס

קנה מידה: 1 : 250

חתימות מוסד התכנון :

ועדה מקומית פתח-תקוה
אישור תכנית מס' פת/מק/ 7/509
הועדה המקומית החליטה לאשר את התכנית
לפי סעיף 108 ג' לחוק

שלב: מתן תוקף | מהדורה : | תאריך : 6.05.2008 6.05.2008 26.06.2008

שמות וחתימות :

יזם התוכנית	שם: אורי מאירמן, חנה מלמד כתובת: רחוב כרמל 9 גבעת טל ראש העין טלפון: 03-9387463 פקס:	חתימה: דואר:	
מגיש התכנית	שם: אורי מאירמן, חנה מלמד כתובת: רחוב כרמל 9 גבעת טל ראש העין טלפון: 03-9387463 פקס:	חתימה: דואר:	
בעל עניין בקרקע	שם: אורי מאירמן כתובת: רחוב כרמל 9 גבעת טל ראש העין טלפון: 054-4592542 פקס:	חתימה: דואר:	
בעל עניין בקרקע	שם: חנה מלמד כתובת: המכבים 61 ראש העין טלפון: 03-9387463 פקס:	חתימה: דואר:	
בעל עניין בקרקע	שם: ברכה בן בסט כתובת: המכבים 61 ראש העין טלפון: 057-8191629 פקס:	חתימה: דואר:	
בעל עניין בקרקע	שם: שוקי מאירמן כתובת: יהודה הלוי 5-37 נתניה טלפון: 09-8332686 פקס:	חתימה: דואר:	
בעל עניין בקרקע	שם: ורד בורשטיין כתובת: בן צבי 1 פ"ת טלפון: 03-9327075 פקס:	חתימה: דואר:	
עורך התכנית	שם: שמעון רודה אדריכלים ומתכנני ערים כתובת: רח' נורדאו 22 פתח תקוה 49460 טלפון: 03-9311644 פקס: 03-9316292	חתימה: דואר: info@rodeh.com	

שמעון רודה
אדריכל

Z:\DWG1\1614-MEIRMAN\TABA\TOKEF\BINUE