
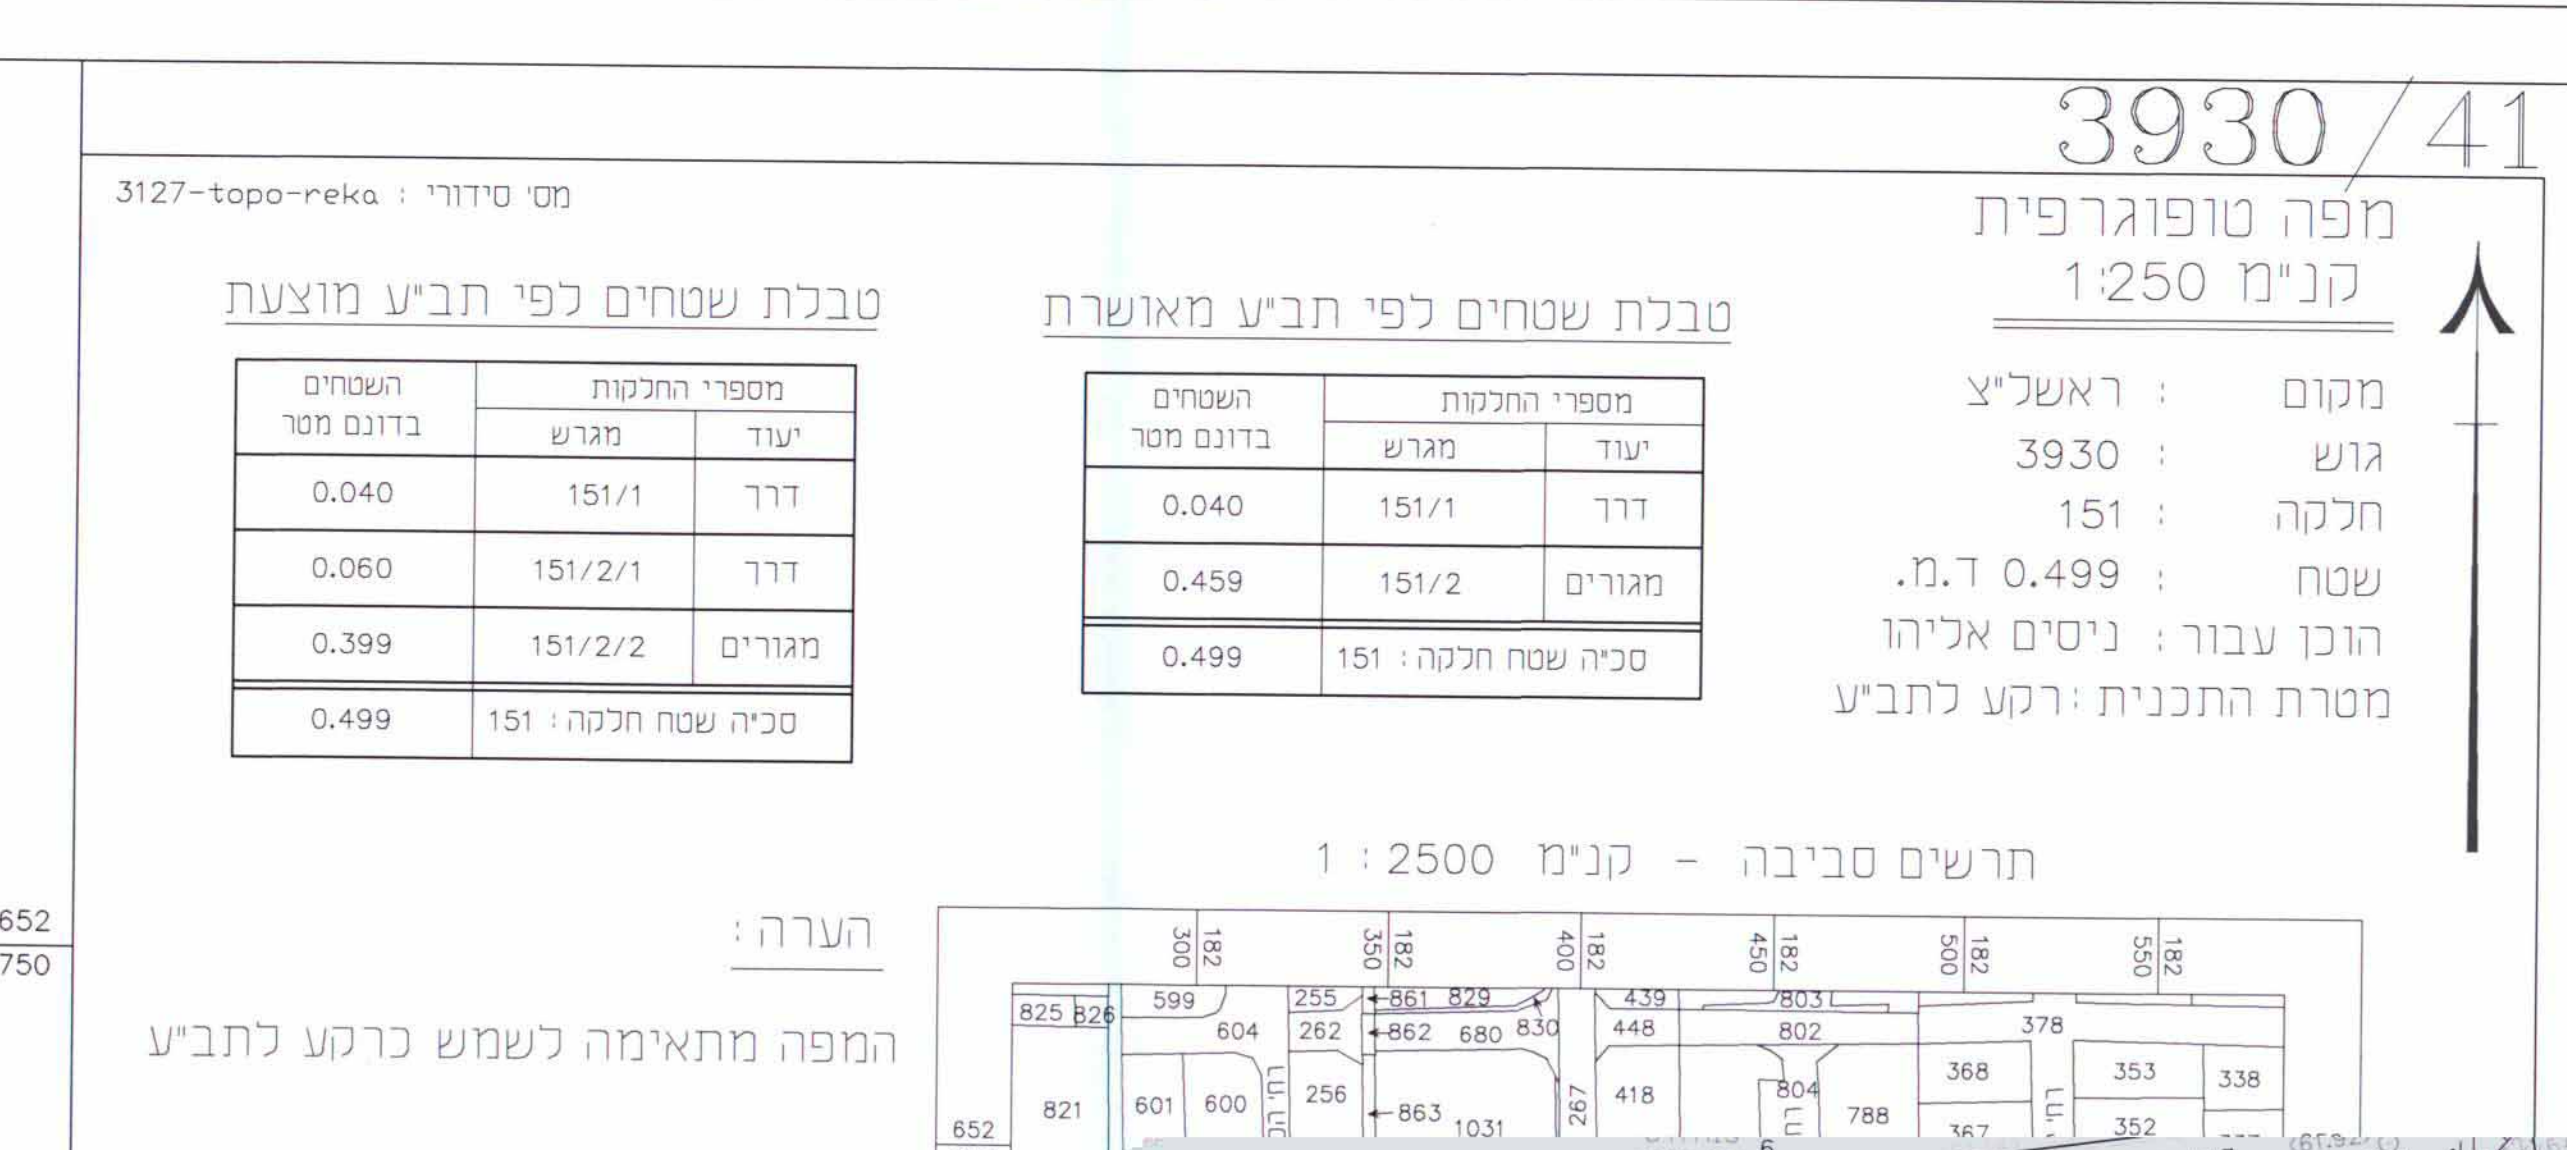
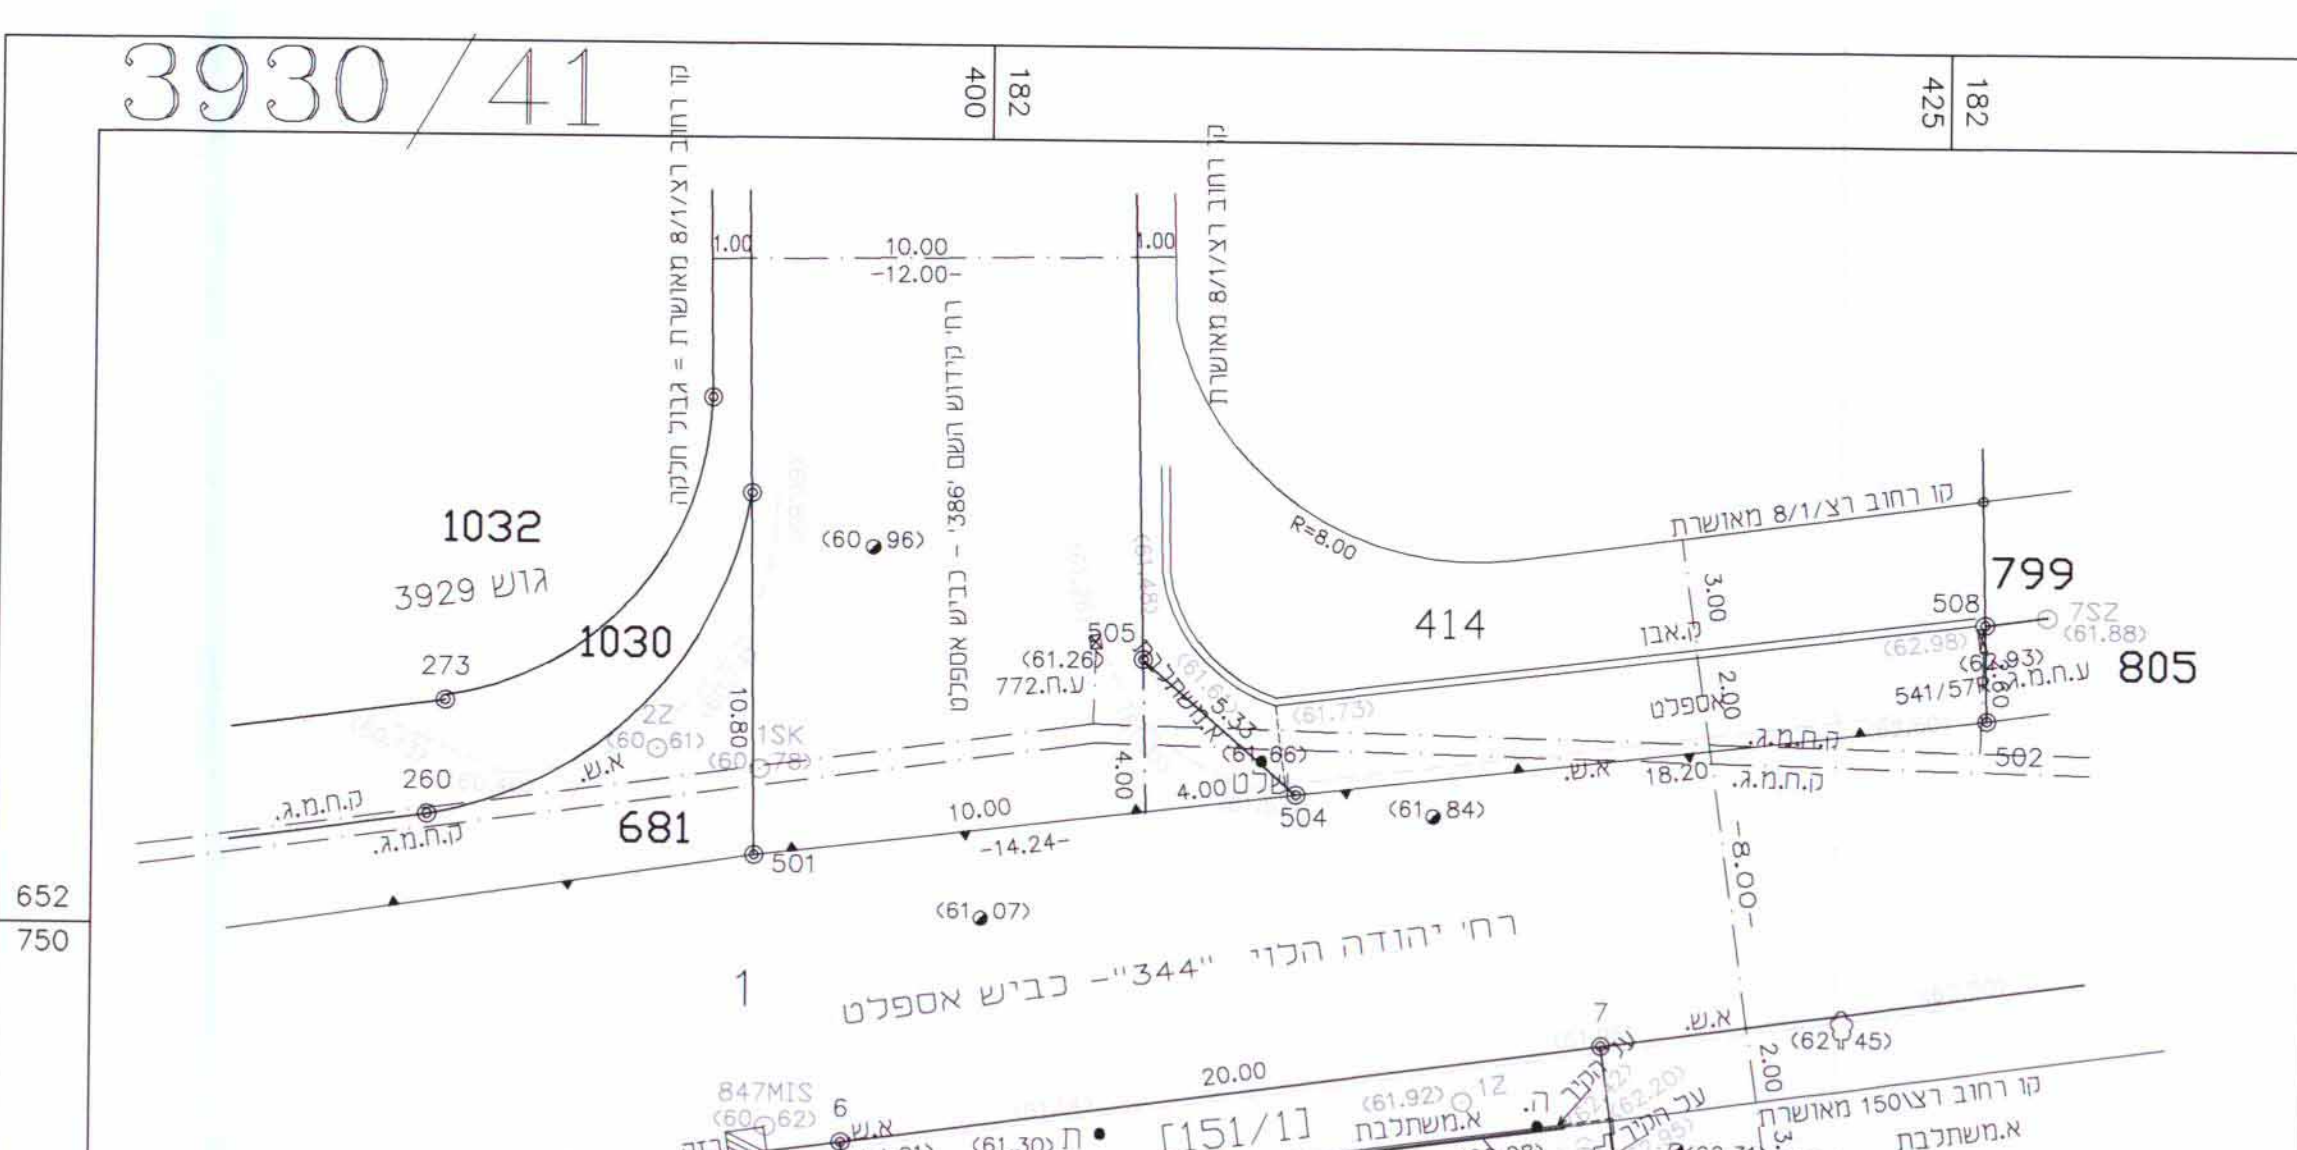
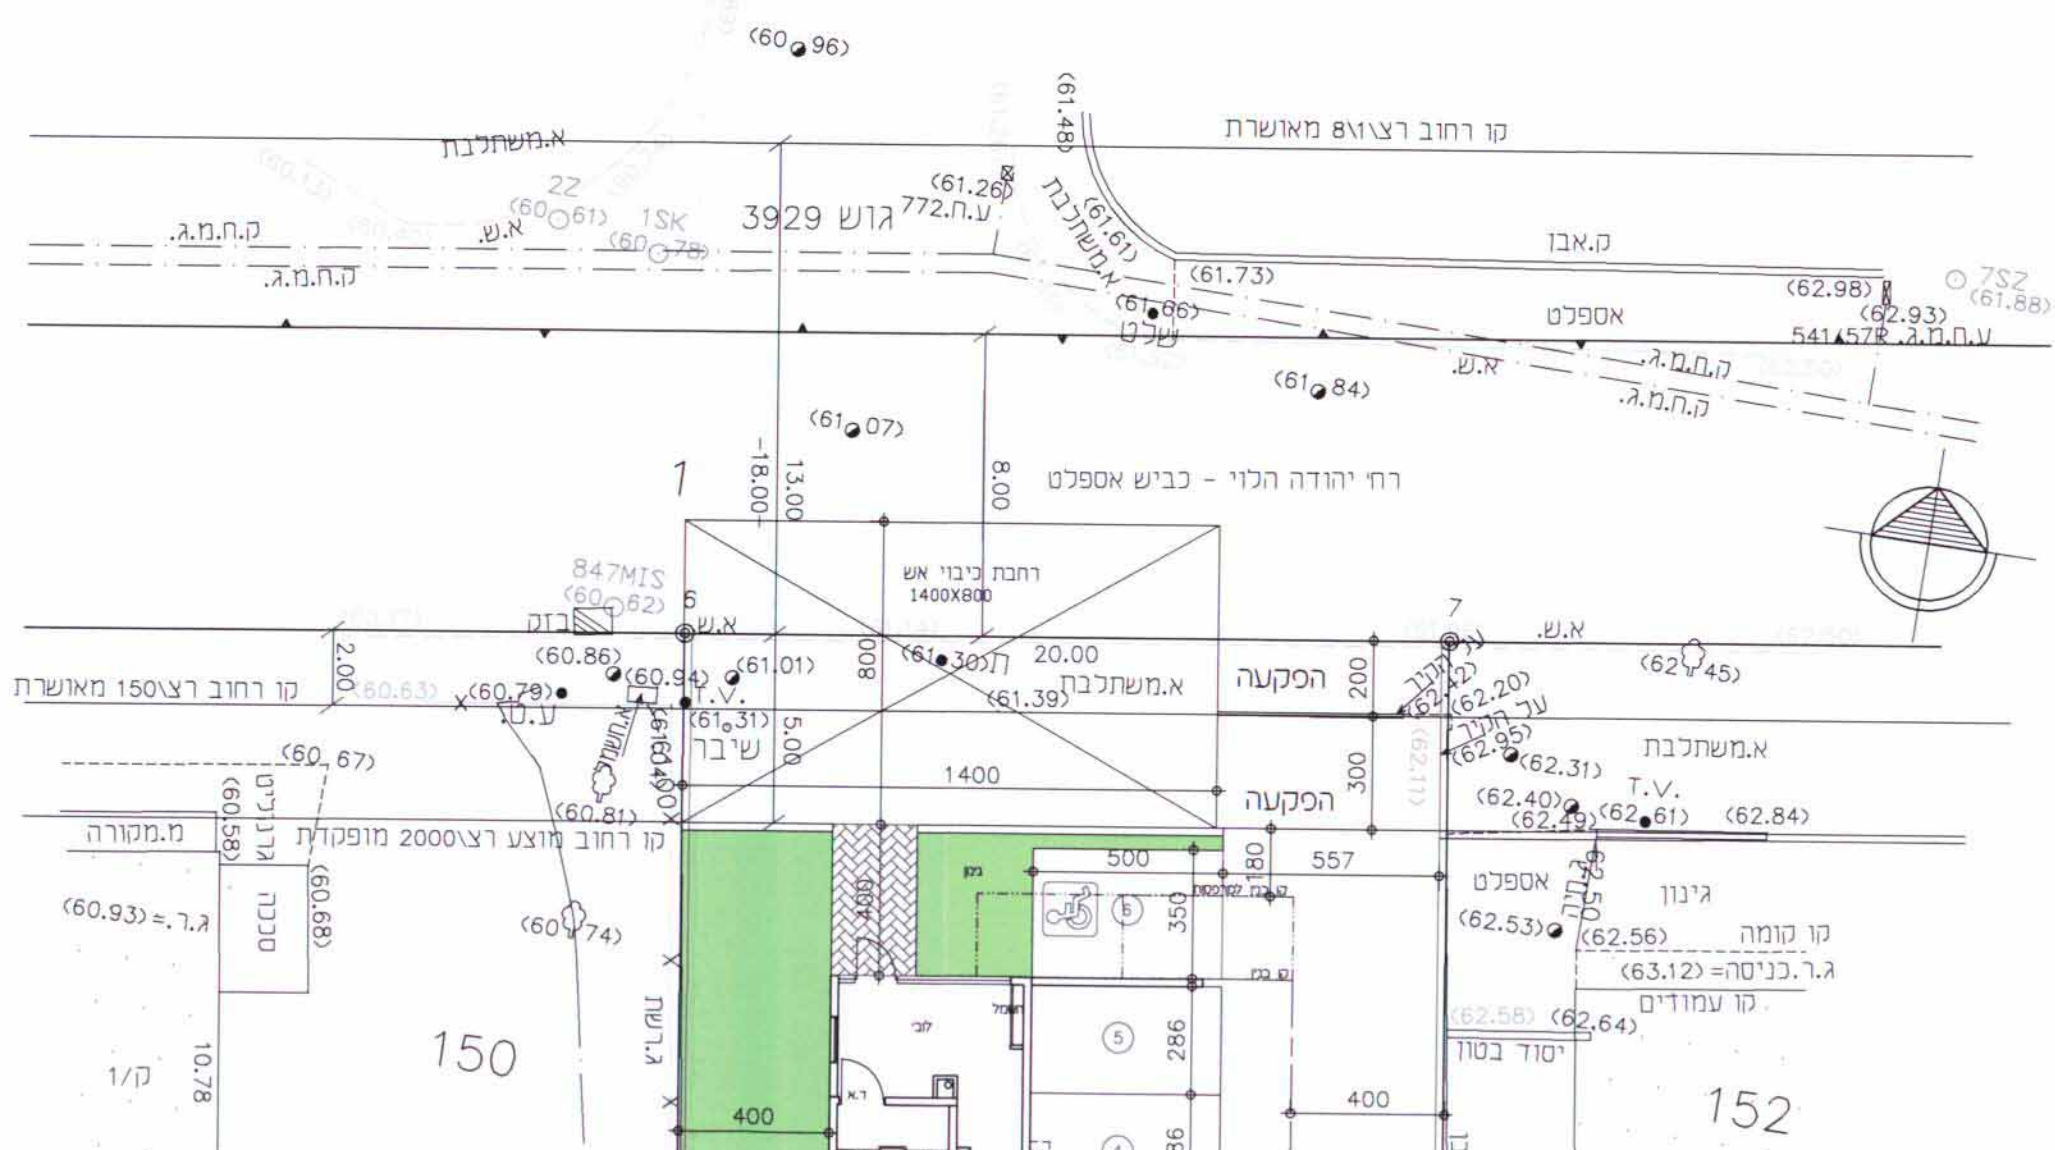


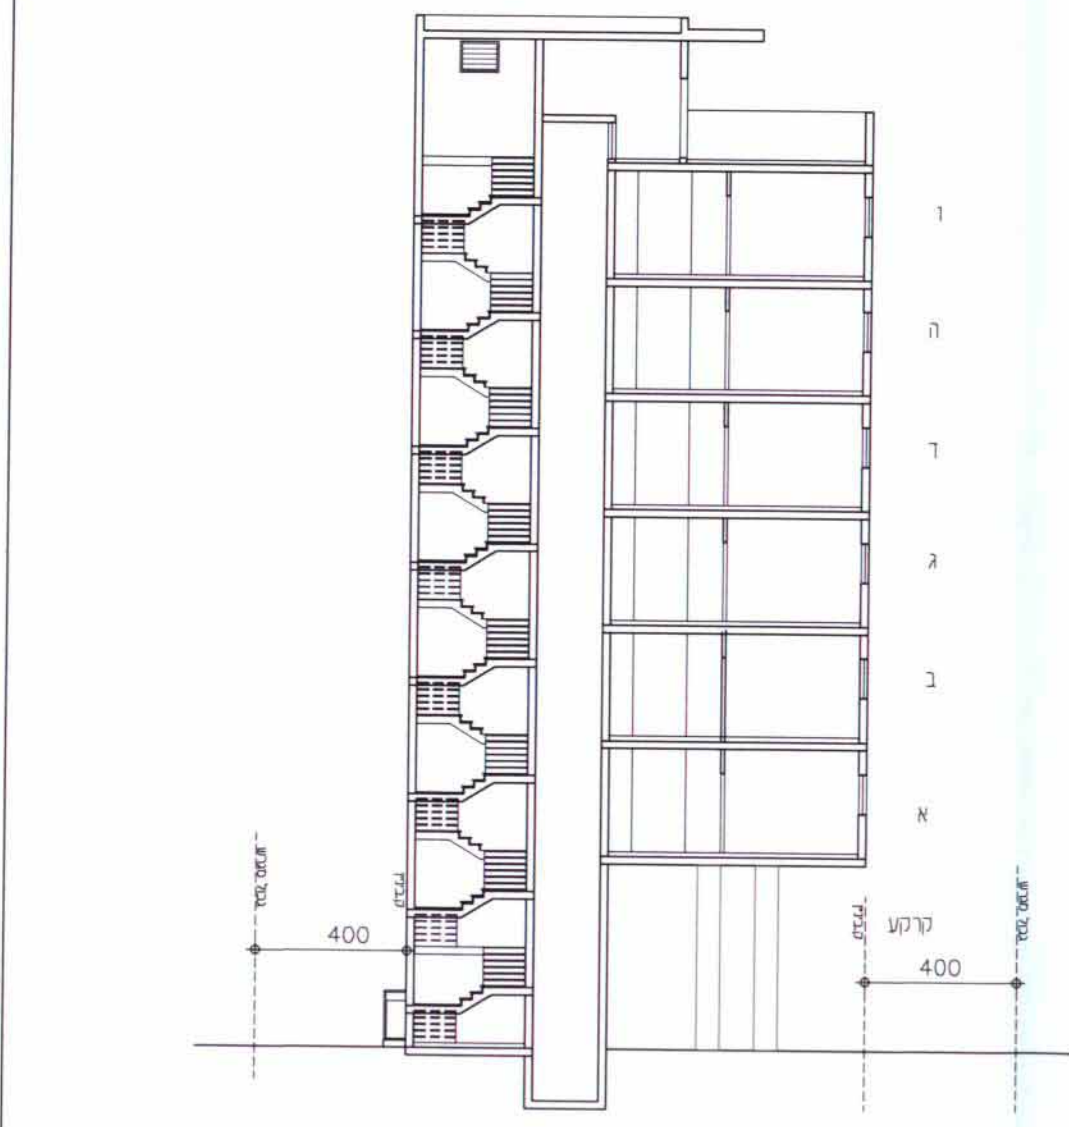

תוכנית מס' רצ\מק\6\101

רח' יהודה הלוי 50 ראשליצ

תכנית מפורטת מקומית

נספח בינוי מנחה

מחוז	מחוזות	מסלול ראשית	אופי התכנית


