


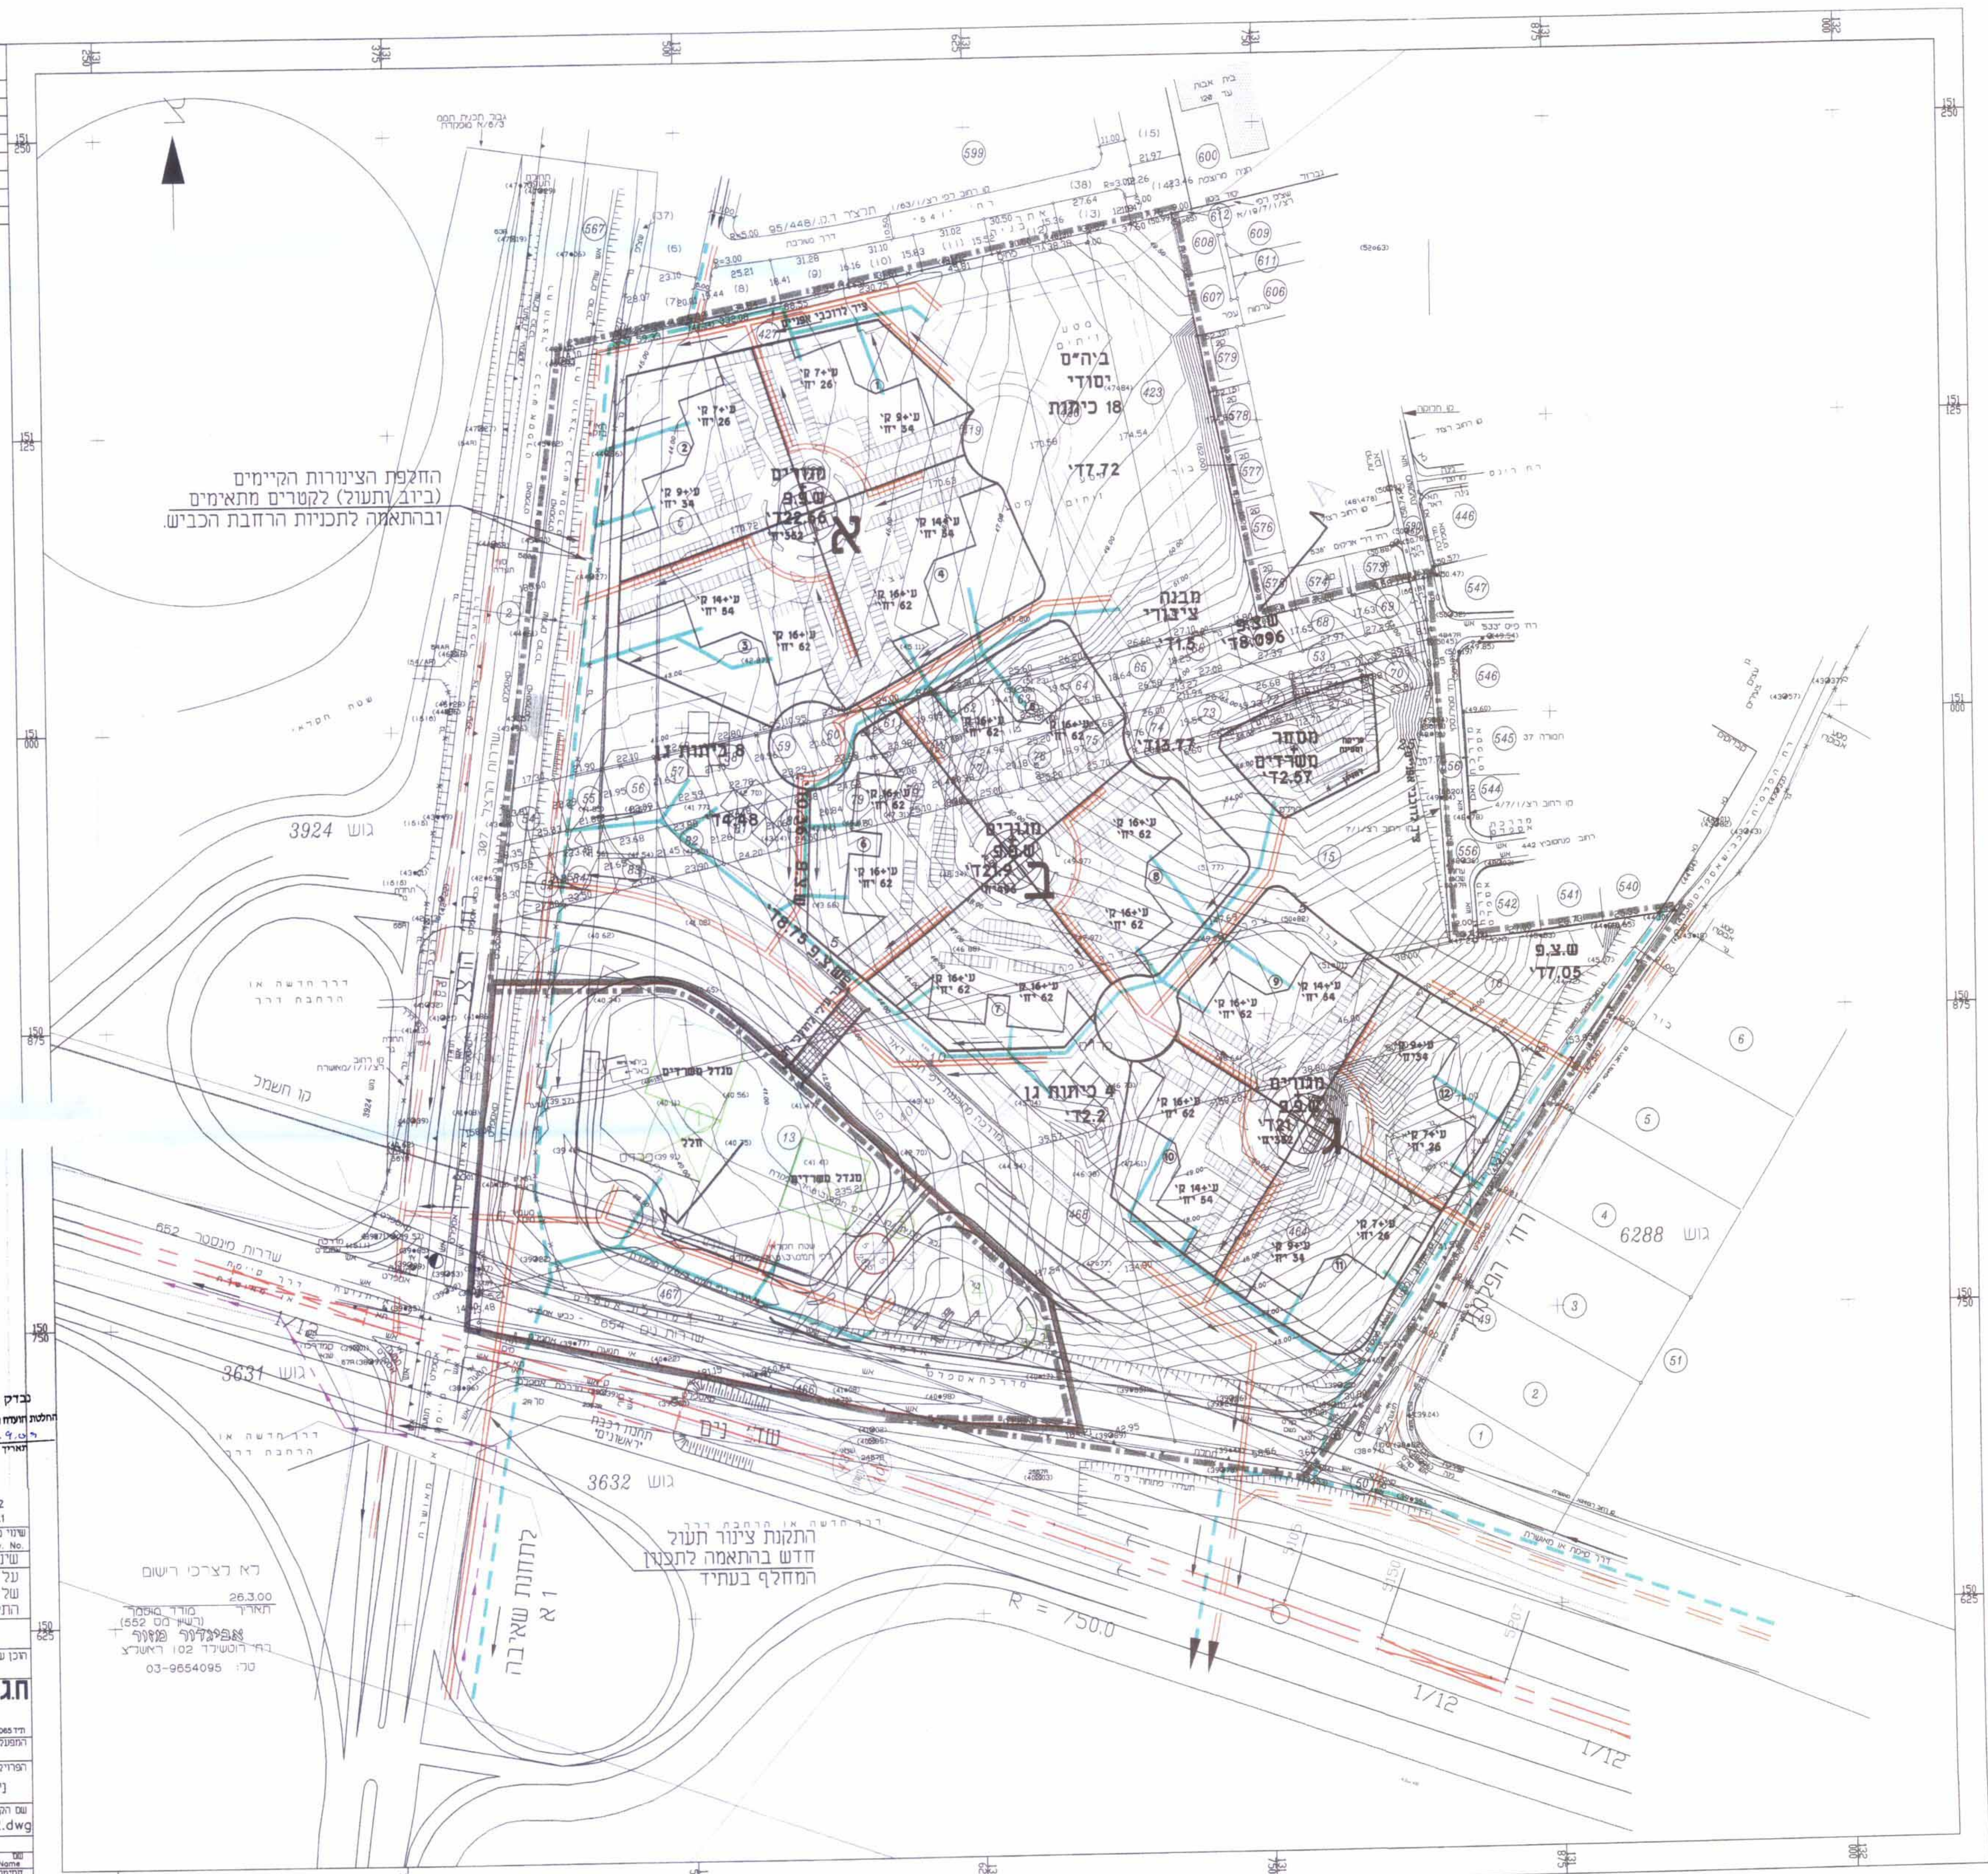

משרד הפנים מחוז המרכז
חוק התכנון והבניה נש"ח - 1965
אישור תכנית מס'
הועדה המחוזית לתכנון ולבניה החליטה
ביום _____ לאשר את התוכנית
תאריך חתימה _____
חתימת התכנון _____

מקרא

- קו ביוב קיים
- קו ביוב מוצע
- קו תעול קיים
- קו תעול מוצע
- קו סניקה קיים

משרד הפנים
מחוז מרכז
23 07 2009
נתקבל

[illegible]

2.	עידכון רקע (כיסורי)	12.6.00	ד.בוגיסקי
1.	עידכון רקע (כיסורי)	23.2.00	ד.בוגיסקי
שיוני מס.	חזרות ושנאת רשימי	Subject / Nature of Revision	תאריך
Rev. No.			חכם
			אמר

Applov.	Design.	Date	Rev. No.
REVISIONS & AMENDMENTS			
שנויים בתוכנית על הקבלן לבדוק את המידות והתאמתן למציאות, בכל מקרה של אי התאמות, טעות, או טעויות, עליו להודיע למתכנן לפני התקדמות הביצוע.			

☒ לעיון ☐ למכרז ☐ לביצוע	נציגי ראשון - רימל Prepared for :
--	--------------------------------------

H.G.M. INFRASTRUCTURES DESIGN
(1998)Ltd.
רח'ו' רוממה 3, סניף הכרמל, ישראלי 39032
3 HAYOZMA ST.,TIRAT HACARMEL, ISRAEL 39032

E-mail: hgm@telem.com.il		MODEM 04-8509597	דודד	FAX: 04-8509596	דודד	TEL: 04-8509595	76	P.O.B. 2065	ת"ד
Subject of Drawing :		נושא (רשור) :			Place/Scheme :		ניספח ביור ותעור		
פרויקט		פרויקט			Project :		פרויקט		

81/1/רצ.ב. ת.ב.ע.	יציג ראו
Area :	File name : P:/Hagam/1/1272/1272.dwg

Dr. No. 19080808	קול מידה Scale	איש Approv.	בן Checked	נרד Drown	תכנ Design	שם Name
1 2 7 2		ד. בוגיסקי	עמארן	אביבה	עמארן	חתימה Sign.
File No. 1079	1:1250				24.1.99	תאריך Date