


407736 (2)

תפוצה:		
מס' עמ'ן	תאריך	הצפן

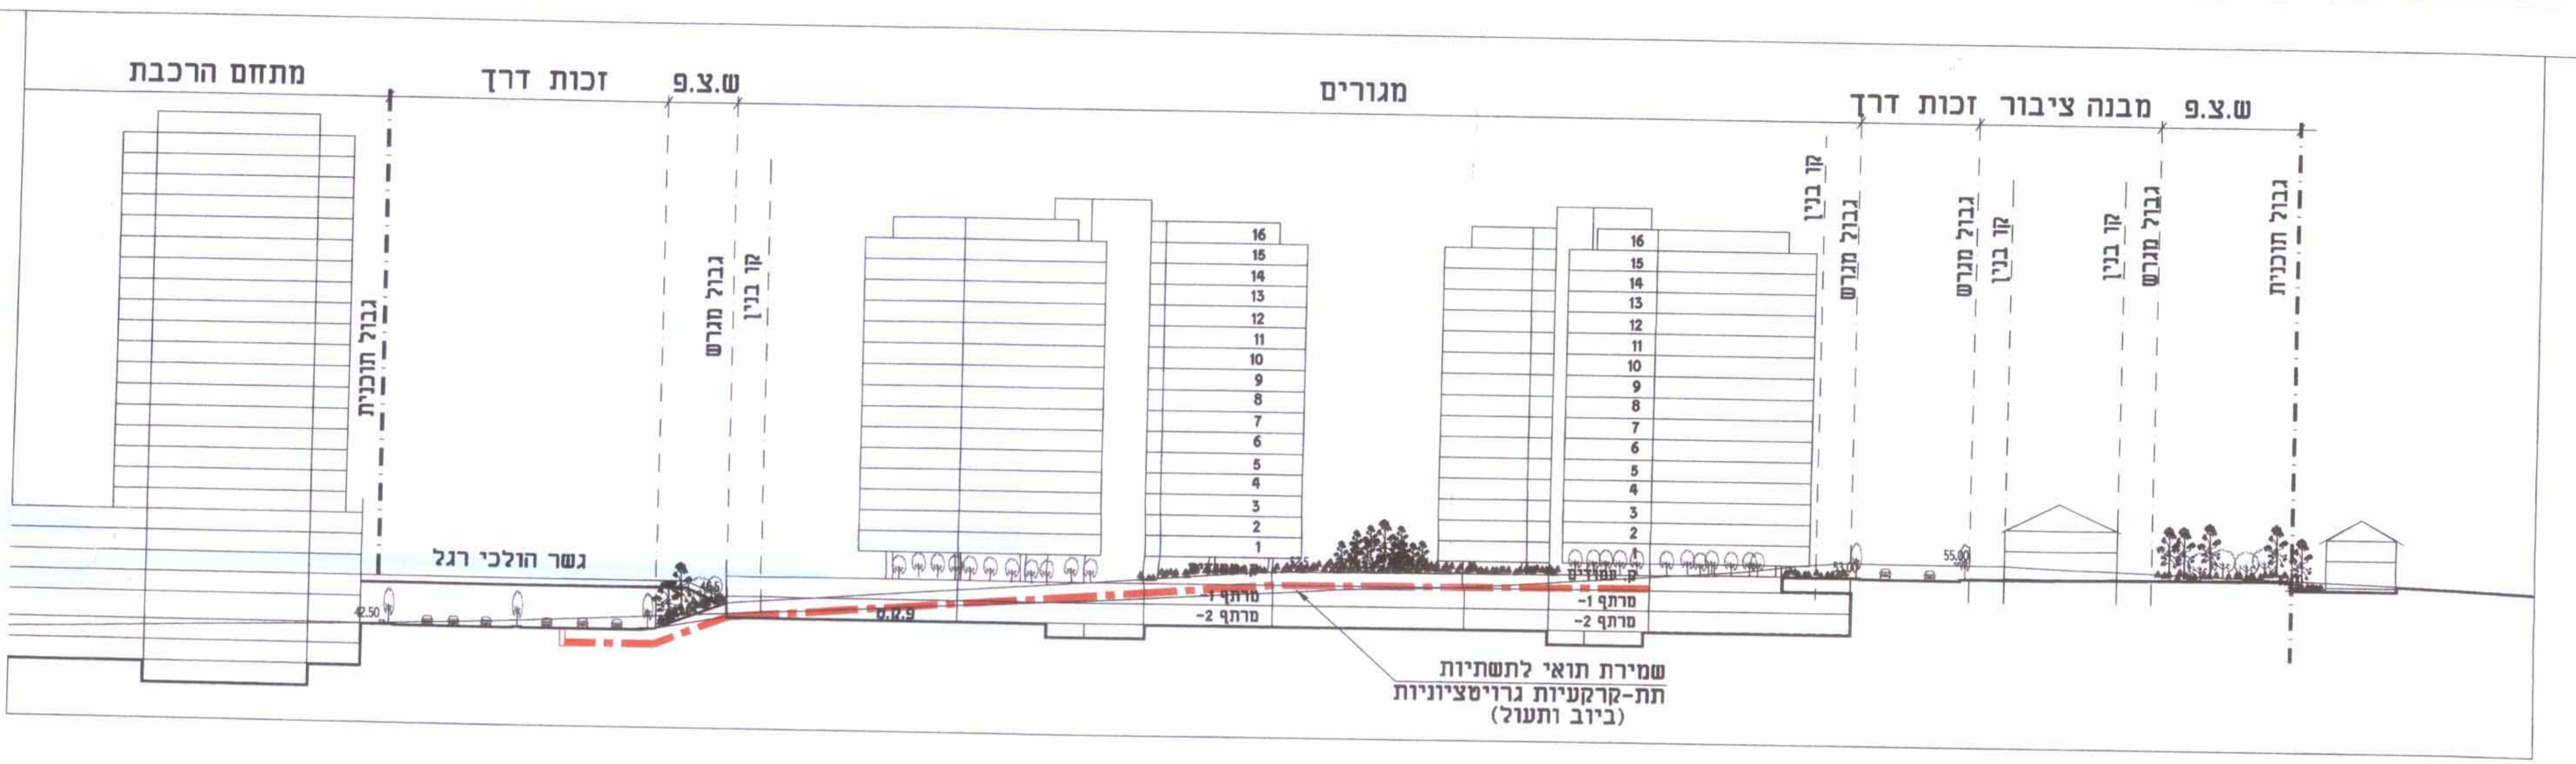


שמירת תואי לתשתיות
תת-קרקעיות גרויסציוניות
(ביוב ותעול)

חתך 1:625 A-A

נבדק וניתן לחפיד / לאשר
החלטת ועדת המחוות / משנה מס' 29.1.09 (המח'ת)
תאריך 9.9.09
מתכנת המחוז

משרד הפנים
מחוז מרכז
21.07.2008
נתקבל

משרד הפנים מחוז המרכז
1965
אישור תכנית מס' 29.1.09
הועדה המחוזית לתכנון ולבניה החליטה
ביום 29.1.09 לאשר את התכנית.
נייר הועדה המחוזית

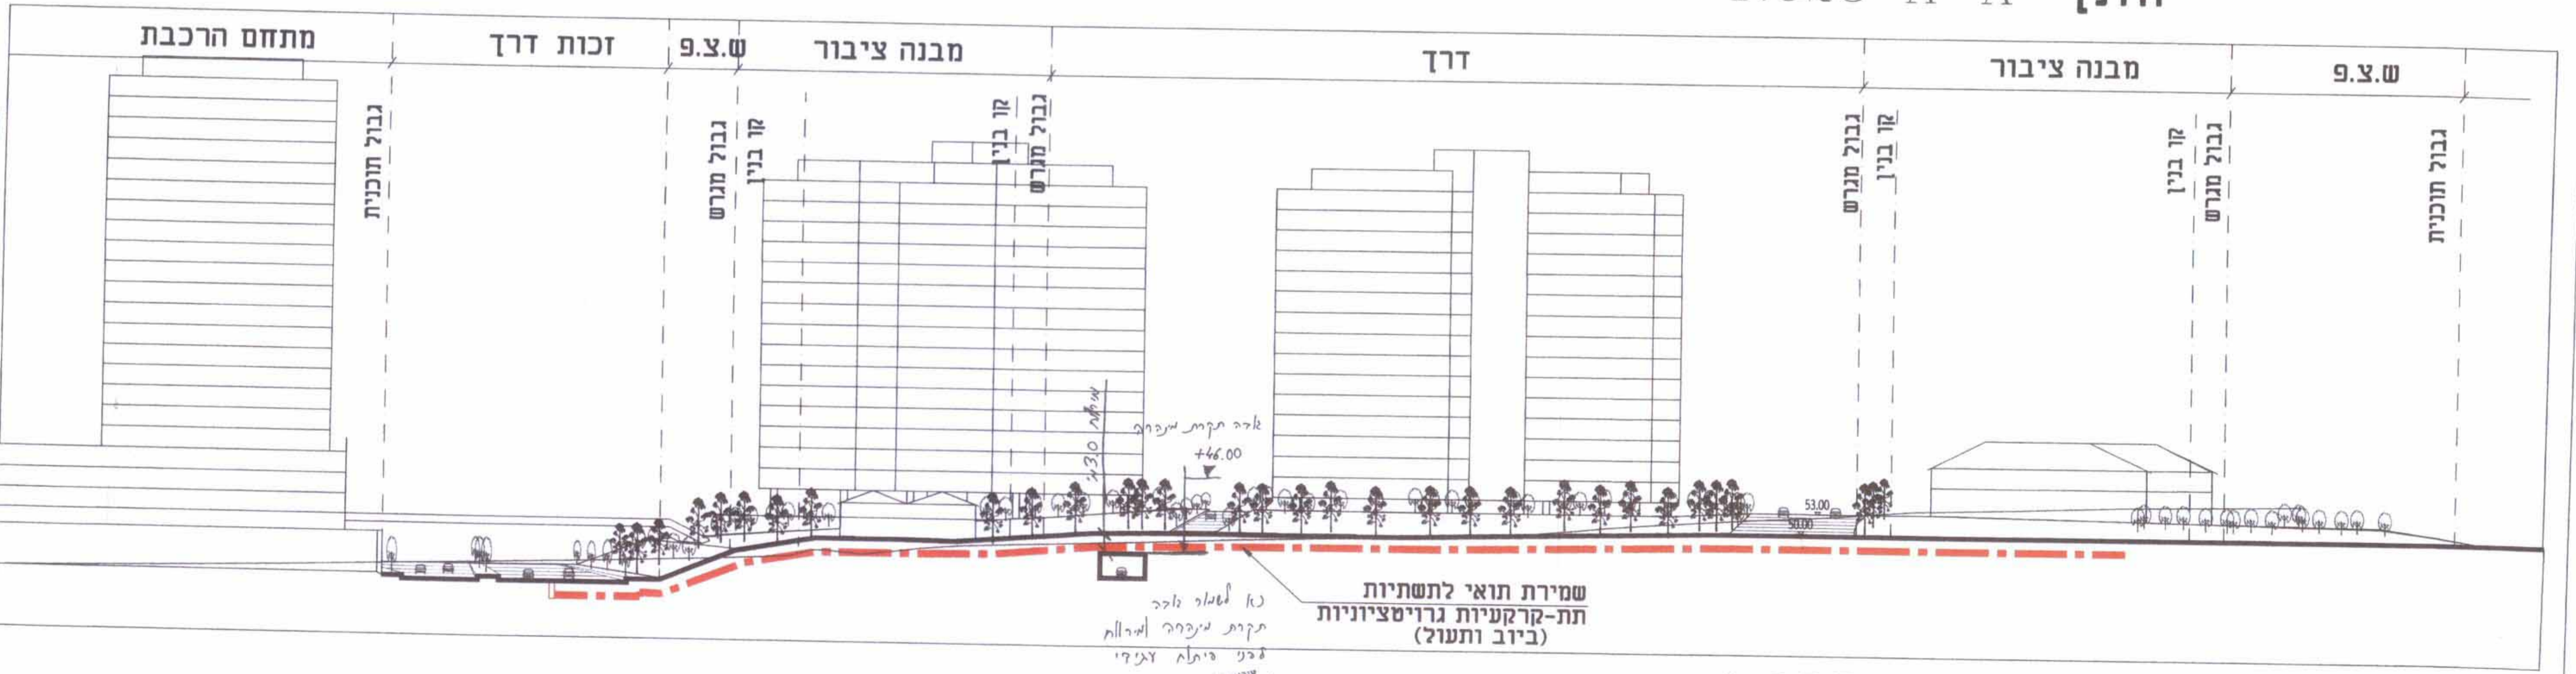

שמירת תואי לתשתיות
תת-קרקעיות גרויסציוניות
(ביוב ותעול)

חתך 1:625 B-B

שנוי מס'	תאריך	Subject / Nature of Revision

REVISIONS & AMENDMENTS

Prepared for: **ניצני ראשון - ביקל**

HGM INFRASTRUCTURES DESIGN
(1998) Ltd.
3 HAYOZMA ST. TIRAT HACARMEL, ISRAEL 39032 ישרא"ל תירת הכרמל, 39032
רח' הירוחה 3, סירת הכרמל, ישרא"ל תירת הכרמל, 39032 פקס 04-8509566 מודם 04-8509566 טל 04-8509566
E-mail: hgm@telem.com.il

Subject of Drawing: **ניספח ביוב ותעול**

Project: **ניצני ראשון - ת.ב.ע. רצ/ו**

Area: **12.6.00**

File name: **P:/Hagom/1/1272/16568.dwg**

מס' דרי	מס' ריש	מס' חתי	מס' תא
16568	16568	16568	16568
1272	1272	1272	1272