

מקרא:

שטח גינה

תכנית ניקוז ופיתוח \ קנ"מ 1:200

תכנית מס' חמ/מק/401/35

חבל מודיעין
שינוי הוראה בנושא אחוזי גינות
כפר לתכנית גז/מק/401/25 ולתשריט חלוקה מס' חמ/מק/401/34

תכנית ניקוז

סוג התכנית	סמכות ראשית	אופי התכנית
מפורטת	מקומית	תכנית שניתן מבחנה להציג והתרים

מחוז : המרכז
מרחב תכנון מקומי : חבל מודיעין
רשות מקומית : המועצה האזורית חבל מודיעין
מקום : איזור התעשייה חבל מודיעין

שטח התכנית : 4.287 דונם
קנה מידה : 1:200

גושים וחלקות בתכנית:

גוש	סוג הגוש	חלקות בשלמותן	חלקי חלקות	חתימת מודד
4619	מוסדר	-	129, 130, 131	
5524	מוסדר	2		

חותמות מוסד התכנון :





שלב: רגשה - מהדורה : 3 - תאריך : 30.09.99

שמות וזהימות :

מגיש ויוזם התכנית	מס' נבילט בע"מ ע"י מכלל כהן	מס' תכנית	תשל 65 בית נחמיה
בעל הקרקע	מס' 057-7468775	מס' מיוזם	מס' 08-9210877
עורכי התכנית	מס' איג'י משה דגן	מס' מודד	מס' 03-9623817

טבלת שטחים:

מצב מאושר			מצב מוצע		
יעד	במ"ר	%	יעד	במ"ר	%
תע' עתירת ידע	4287	100	תע' עתירת ידע	4287	100
סה"כ	4287	100	סה"כ	4287	100

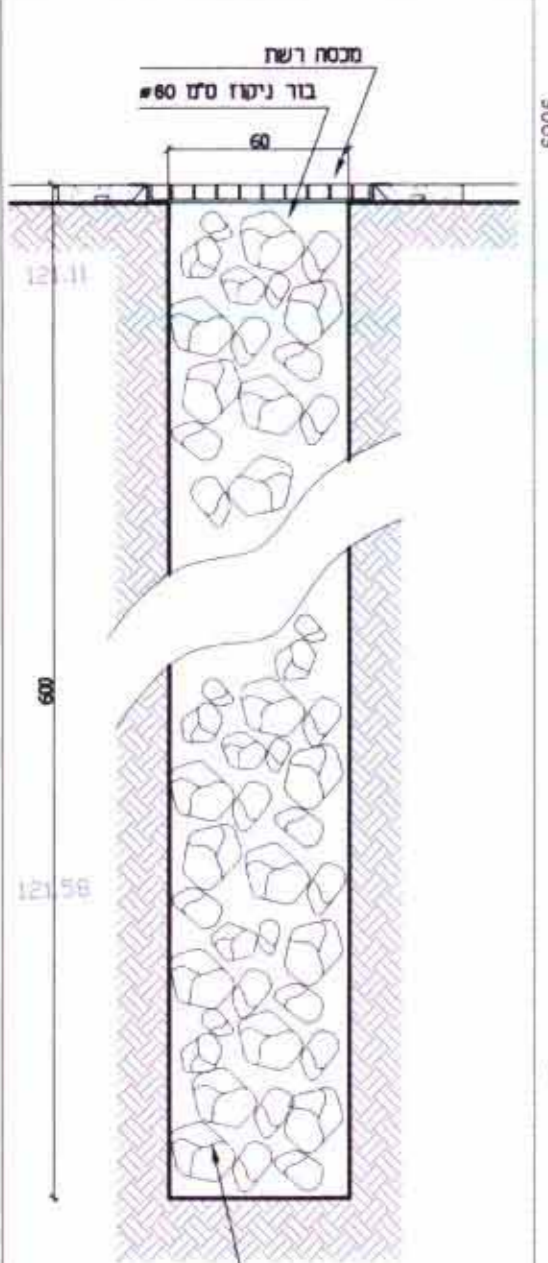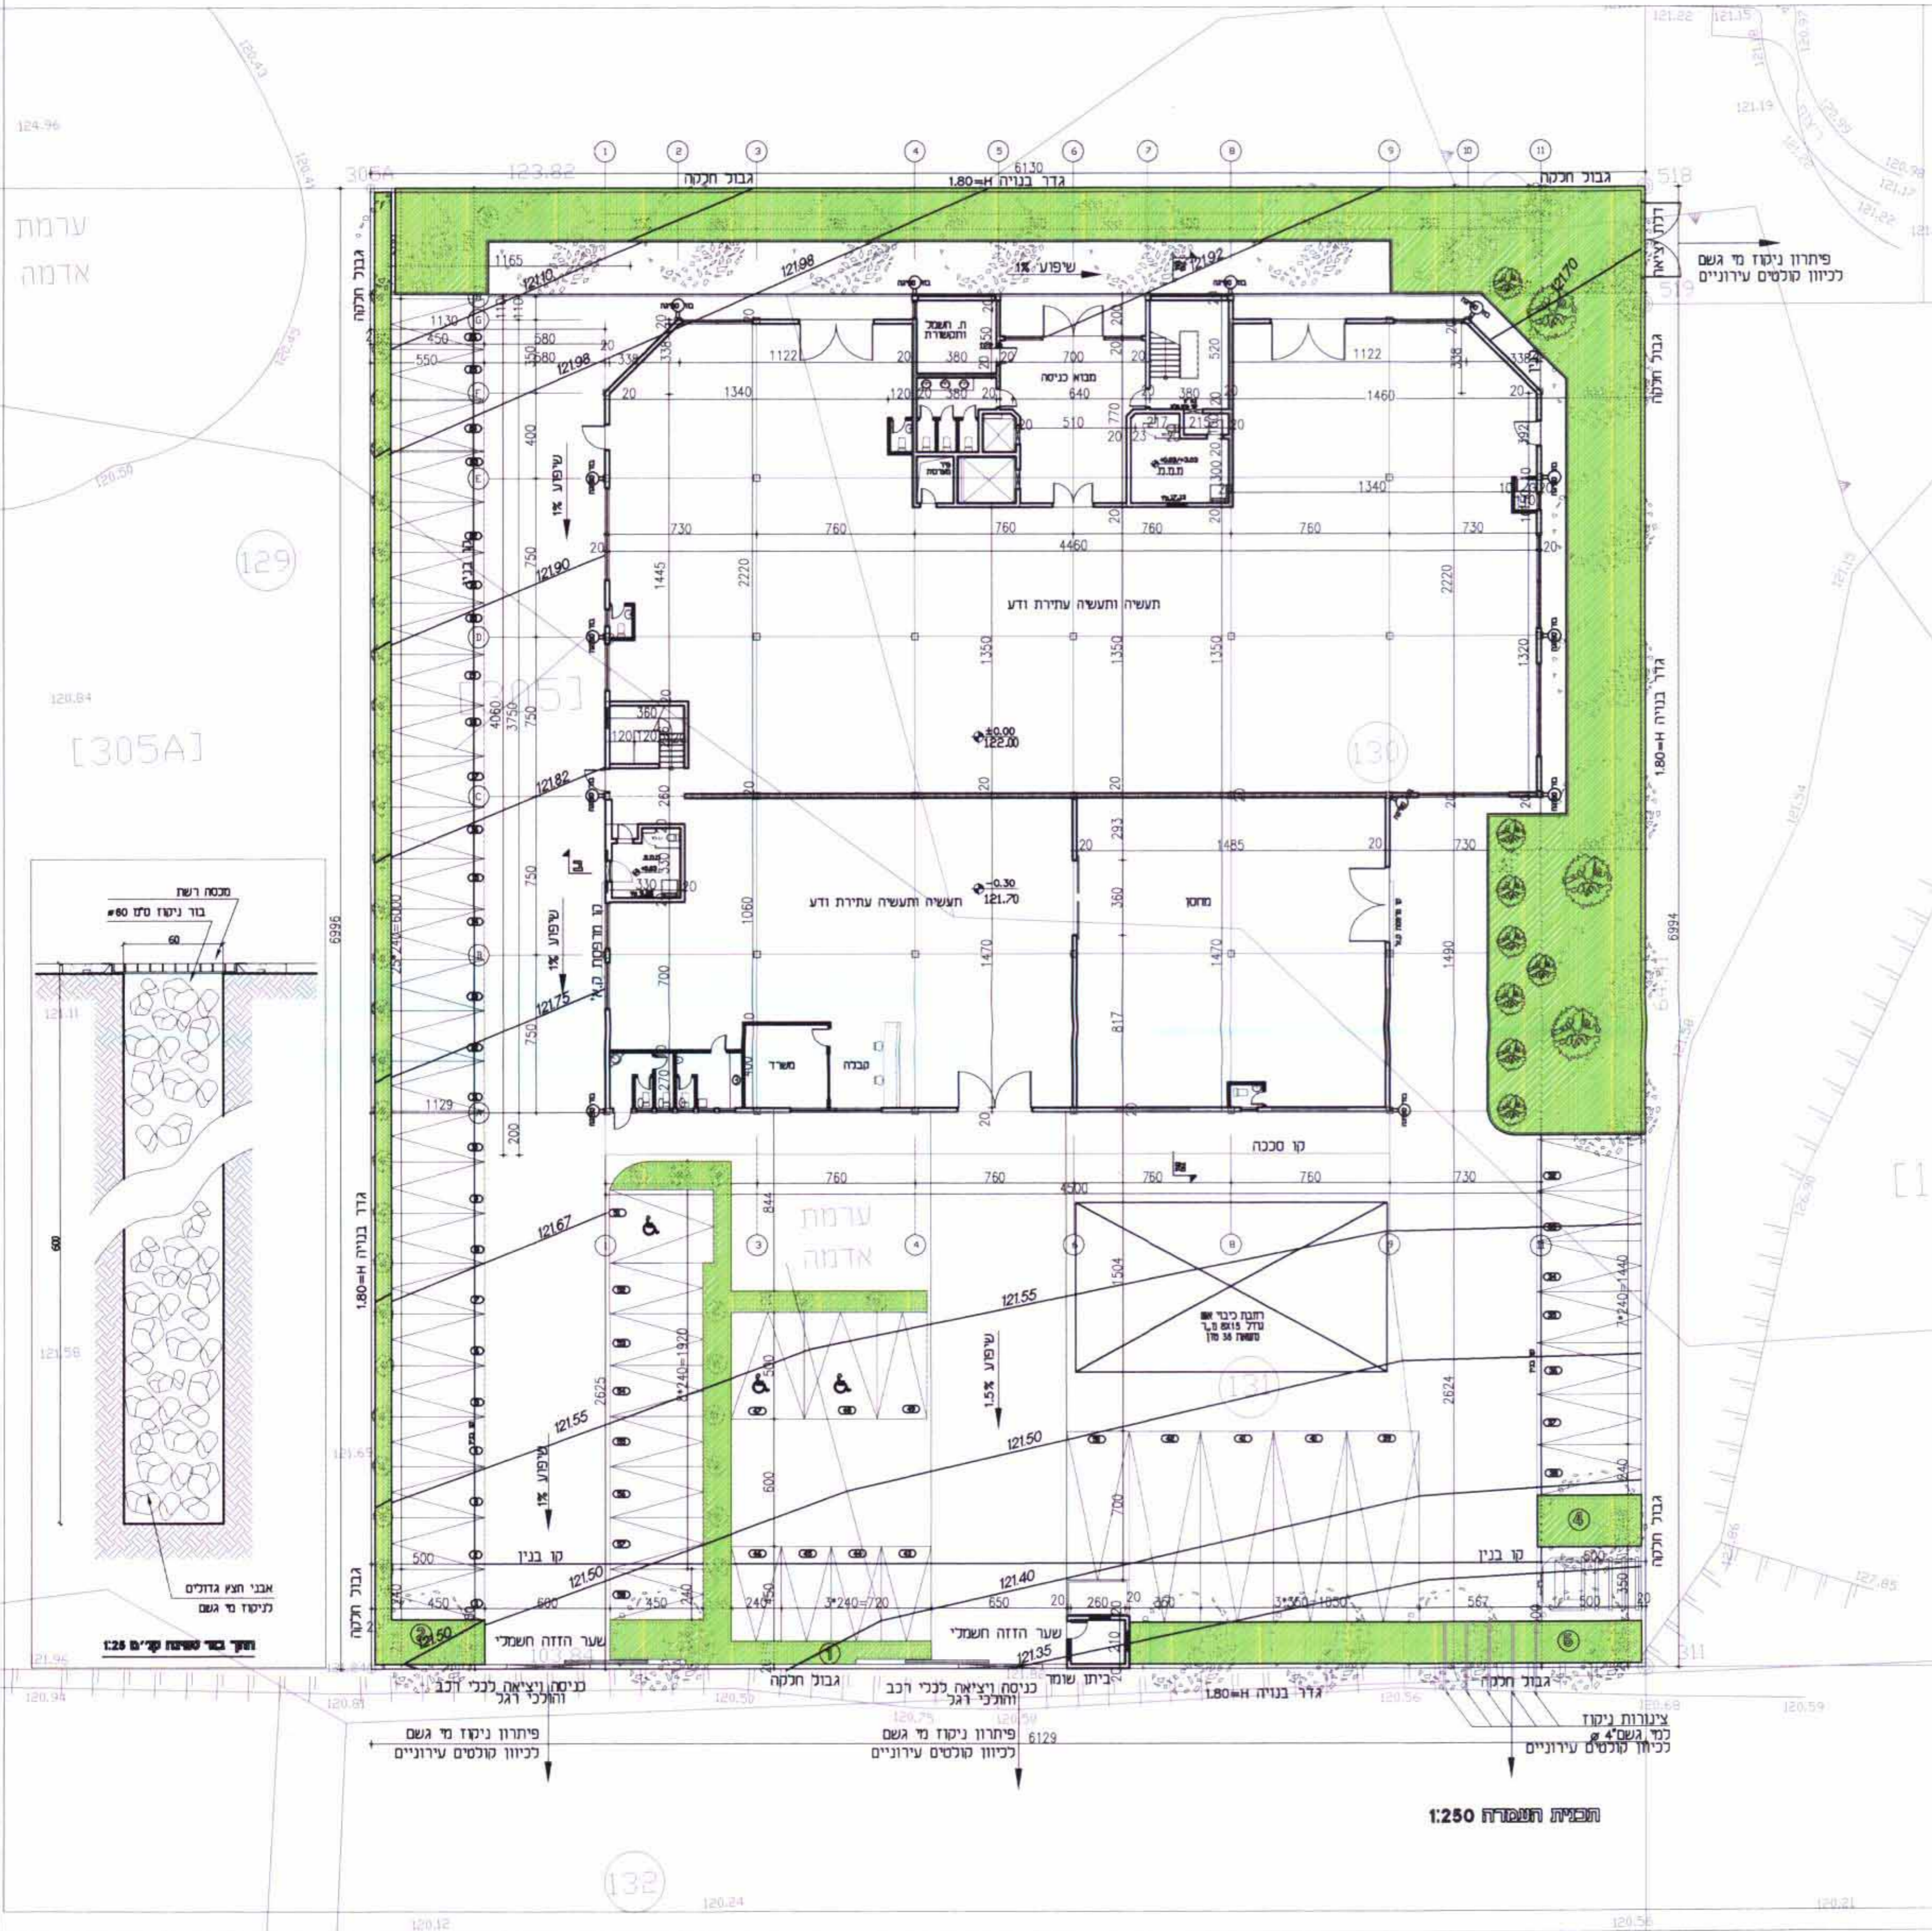

הצמית העמורה 1:250