


תחנת תדלוק ניר אליה
מאזן חניה

שימושי קרקע	שטח במ"ר	תקן	מספר חניות נדרש לפי התקן	מספר חניות קיים
שטח מסחרי	96	1:25	4	23
שטח תחנת דלק (משרדים)	120	1:40	3	1
			סה"כ	4

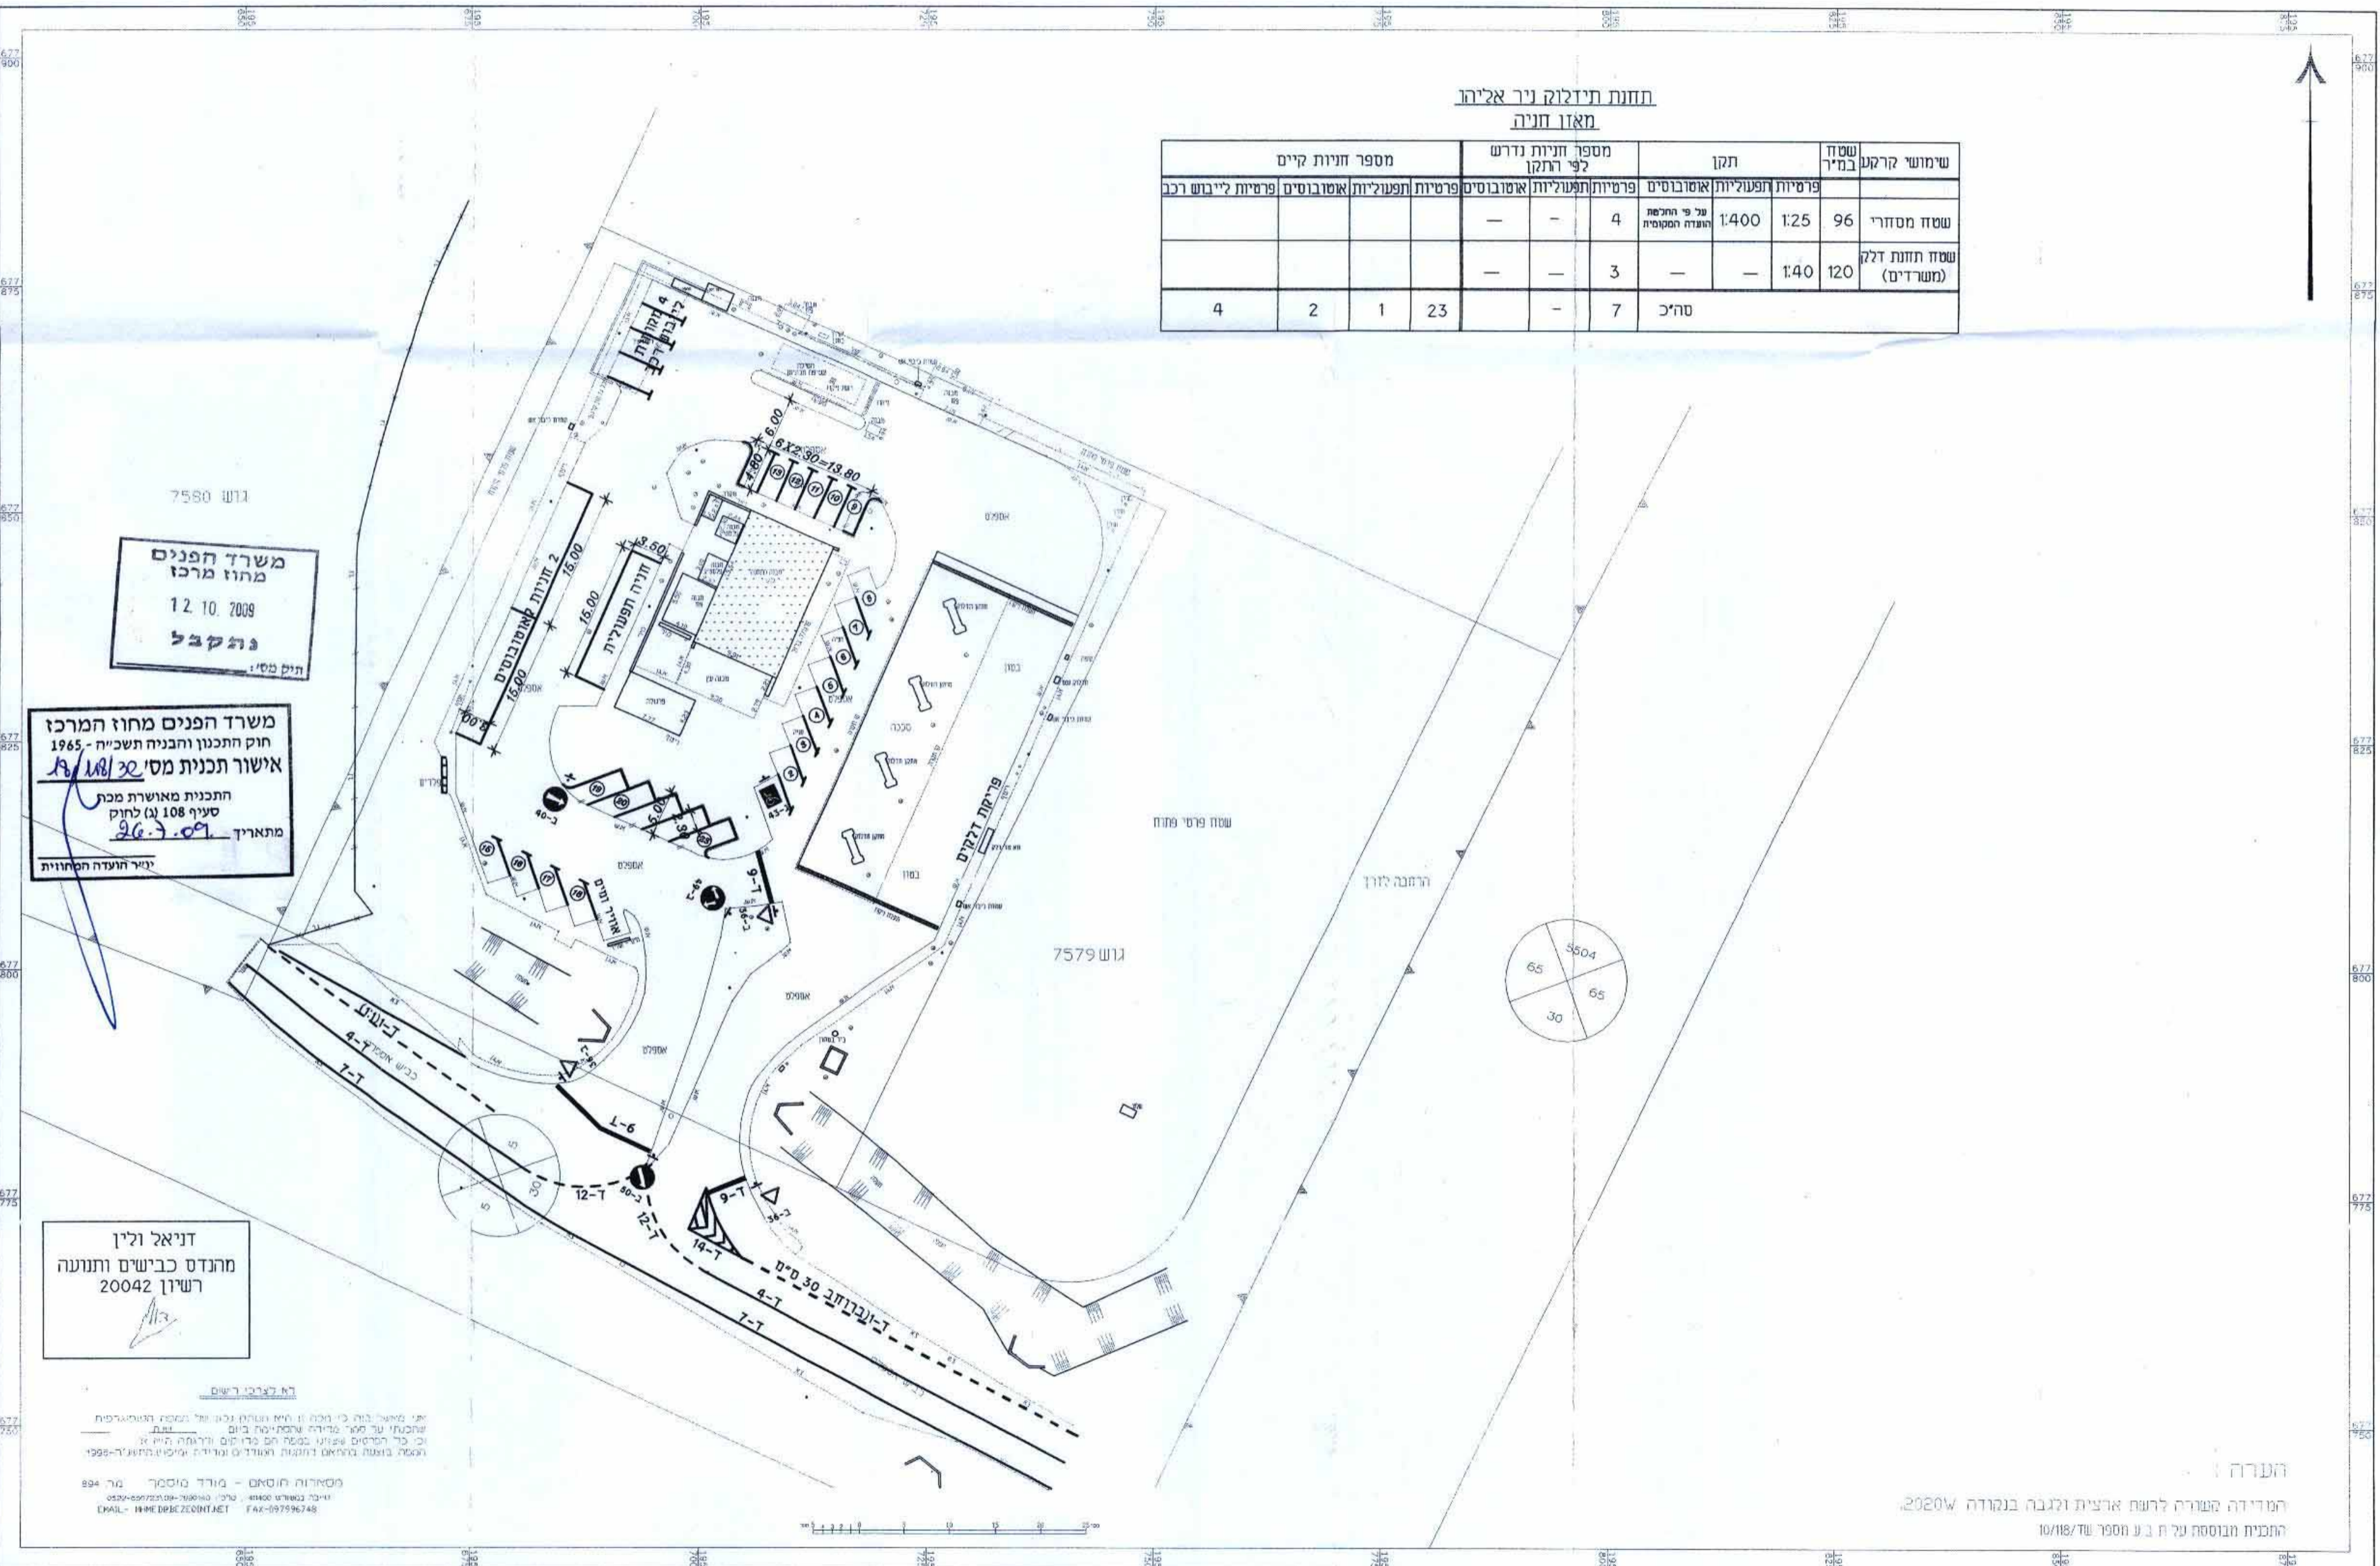

משרד הפנים
מהוז מרכז
12.10.2009
נתקבל

משרד הפנים מחוז המרכז
חוק התכנון והבניה תשכ"ח - 1965
אישור תכנית מס' 18/118/07
תכנית מאושרת מכת
סעיף 108 (ג) לחוק
מתאריך 26.7.09
יג"ר העדה המקומית

דניאל ולין
מהנדס כבישים ותנועה
רשיון 20042

רא לצרכי רישום
ע"י מאגלי הנתונים כי חלקה זו היא נעולה וכל המידע המופיע בה
התבצע על סמך מידות וצילום אוויר בלבד.
כל עוד הרישום משוער במסגרת חוק המידות והרישום הוא או
המסמך בוועדה, הרישום והתוכנית והעבודות הנדרשות ימלווה תחנת-2008

מסלולות חיסום - מודל מיספר 894 מר
חוקבן 8400 - טל: 052-9000251
E-MAIL: HHHH@BEECONTACT.FAX-097996748

3	14.01.09	ביטול חניות בשפ"פ	אנה
2	28.12.08	עידכון טבלת מאזן חניה בהתאם לשטח מסחרי + עידכון שטח התכנית	גילה
1	17.03.08	עידכונים + הוספת מגרש חניה לאורזחים	אנה
מס' תאריך	תאור		ערסם

שינויים

המבצע אחראי לבדיקת המידות ולהתאמתן במקום.
על המבצע לבקר את כל המידות, על כל שעות או אי התאמה עליו להודיע למתכנן.

הוכן עבור
דור אלון אנרגיה בע"מ
בנין צ'רמט ירושלים ת.ד. 1 קיבוץ יטום 80972
טל: 09-9618555 סקס: 09-9618668

שם הפרוייקט
תחנת דלק ושרותי דרך ניר אליה

שם התכנית
נספח תנועה לת.ב.ע. 18/118/שד

ערסם : אנה	תכנן : זג
ביקר : דניאל ולין	אישר : דניאל ולין
קנ"ם : 1:500	תאריך : 28.05.2007

מספר תכנית
121-14/1.1

לעיון	למכרז	לביצוע
●	○	○

תאריך: 14.01.2009

ניאל ולין הנדסה בע"מ
רחוב בלפור 18 נהריה ת.ד. 789 מיקוד 22106
טל: 04-9000251 פקס: 04-9000251
E-mail: danvalin@zahav.net.il

קובץ: mis500.dwg מידות הגליון