

נספח בינוי מנחה -

מרחב תכנון מקומי ראשון-לציון

תכנית שינוי מתאר מס' ר.צ.6710/5

"תחמיג גו-שורק"

המהווה שינוי לתכנית מתאר מס' ר.צ.6710/6 בתוקף

13.09.2009
נחלק
ד"ר חגית גורן

תוכן התכנון והכניסה תשכ"ח 565
ועדה מקומית לבנין ראשון-לציון


מחוז:
נפה:
עיר:
גוש: 5419
חלקה: 7

בעל הקרקע:
היום:
ע"י מר דוד בן ישי.

המתכנן:
שם המתכנן:
ק"מ: 1:1,250
תאריך: 15. July. 2003

אשרור התכנית
אשרור התכנית
אשרור התכנית


חתימות	בעל הקרקע והיום
מ. קיבוץ גו-שורק ד"ר חגית גורן ר"מ חגית גורן טל: 03-6495520 פקס: 03-6495530	מ. קיבוץ גו-שורק ד"ר חגית גורן ר"מ חגית גורן טל: 03-6495520 פקס: 03-6495530
תאריך: ועדה מקומית	תאריך: ועדה מקומית
תאריך: ועדה מקומית	תאריך: ועדה מקומית
תאריך: ועדה מקומית	תאריך: ועדה מקומית

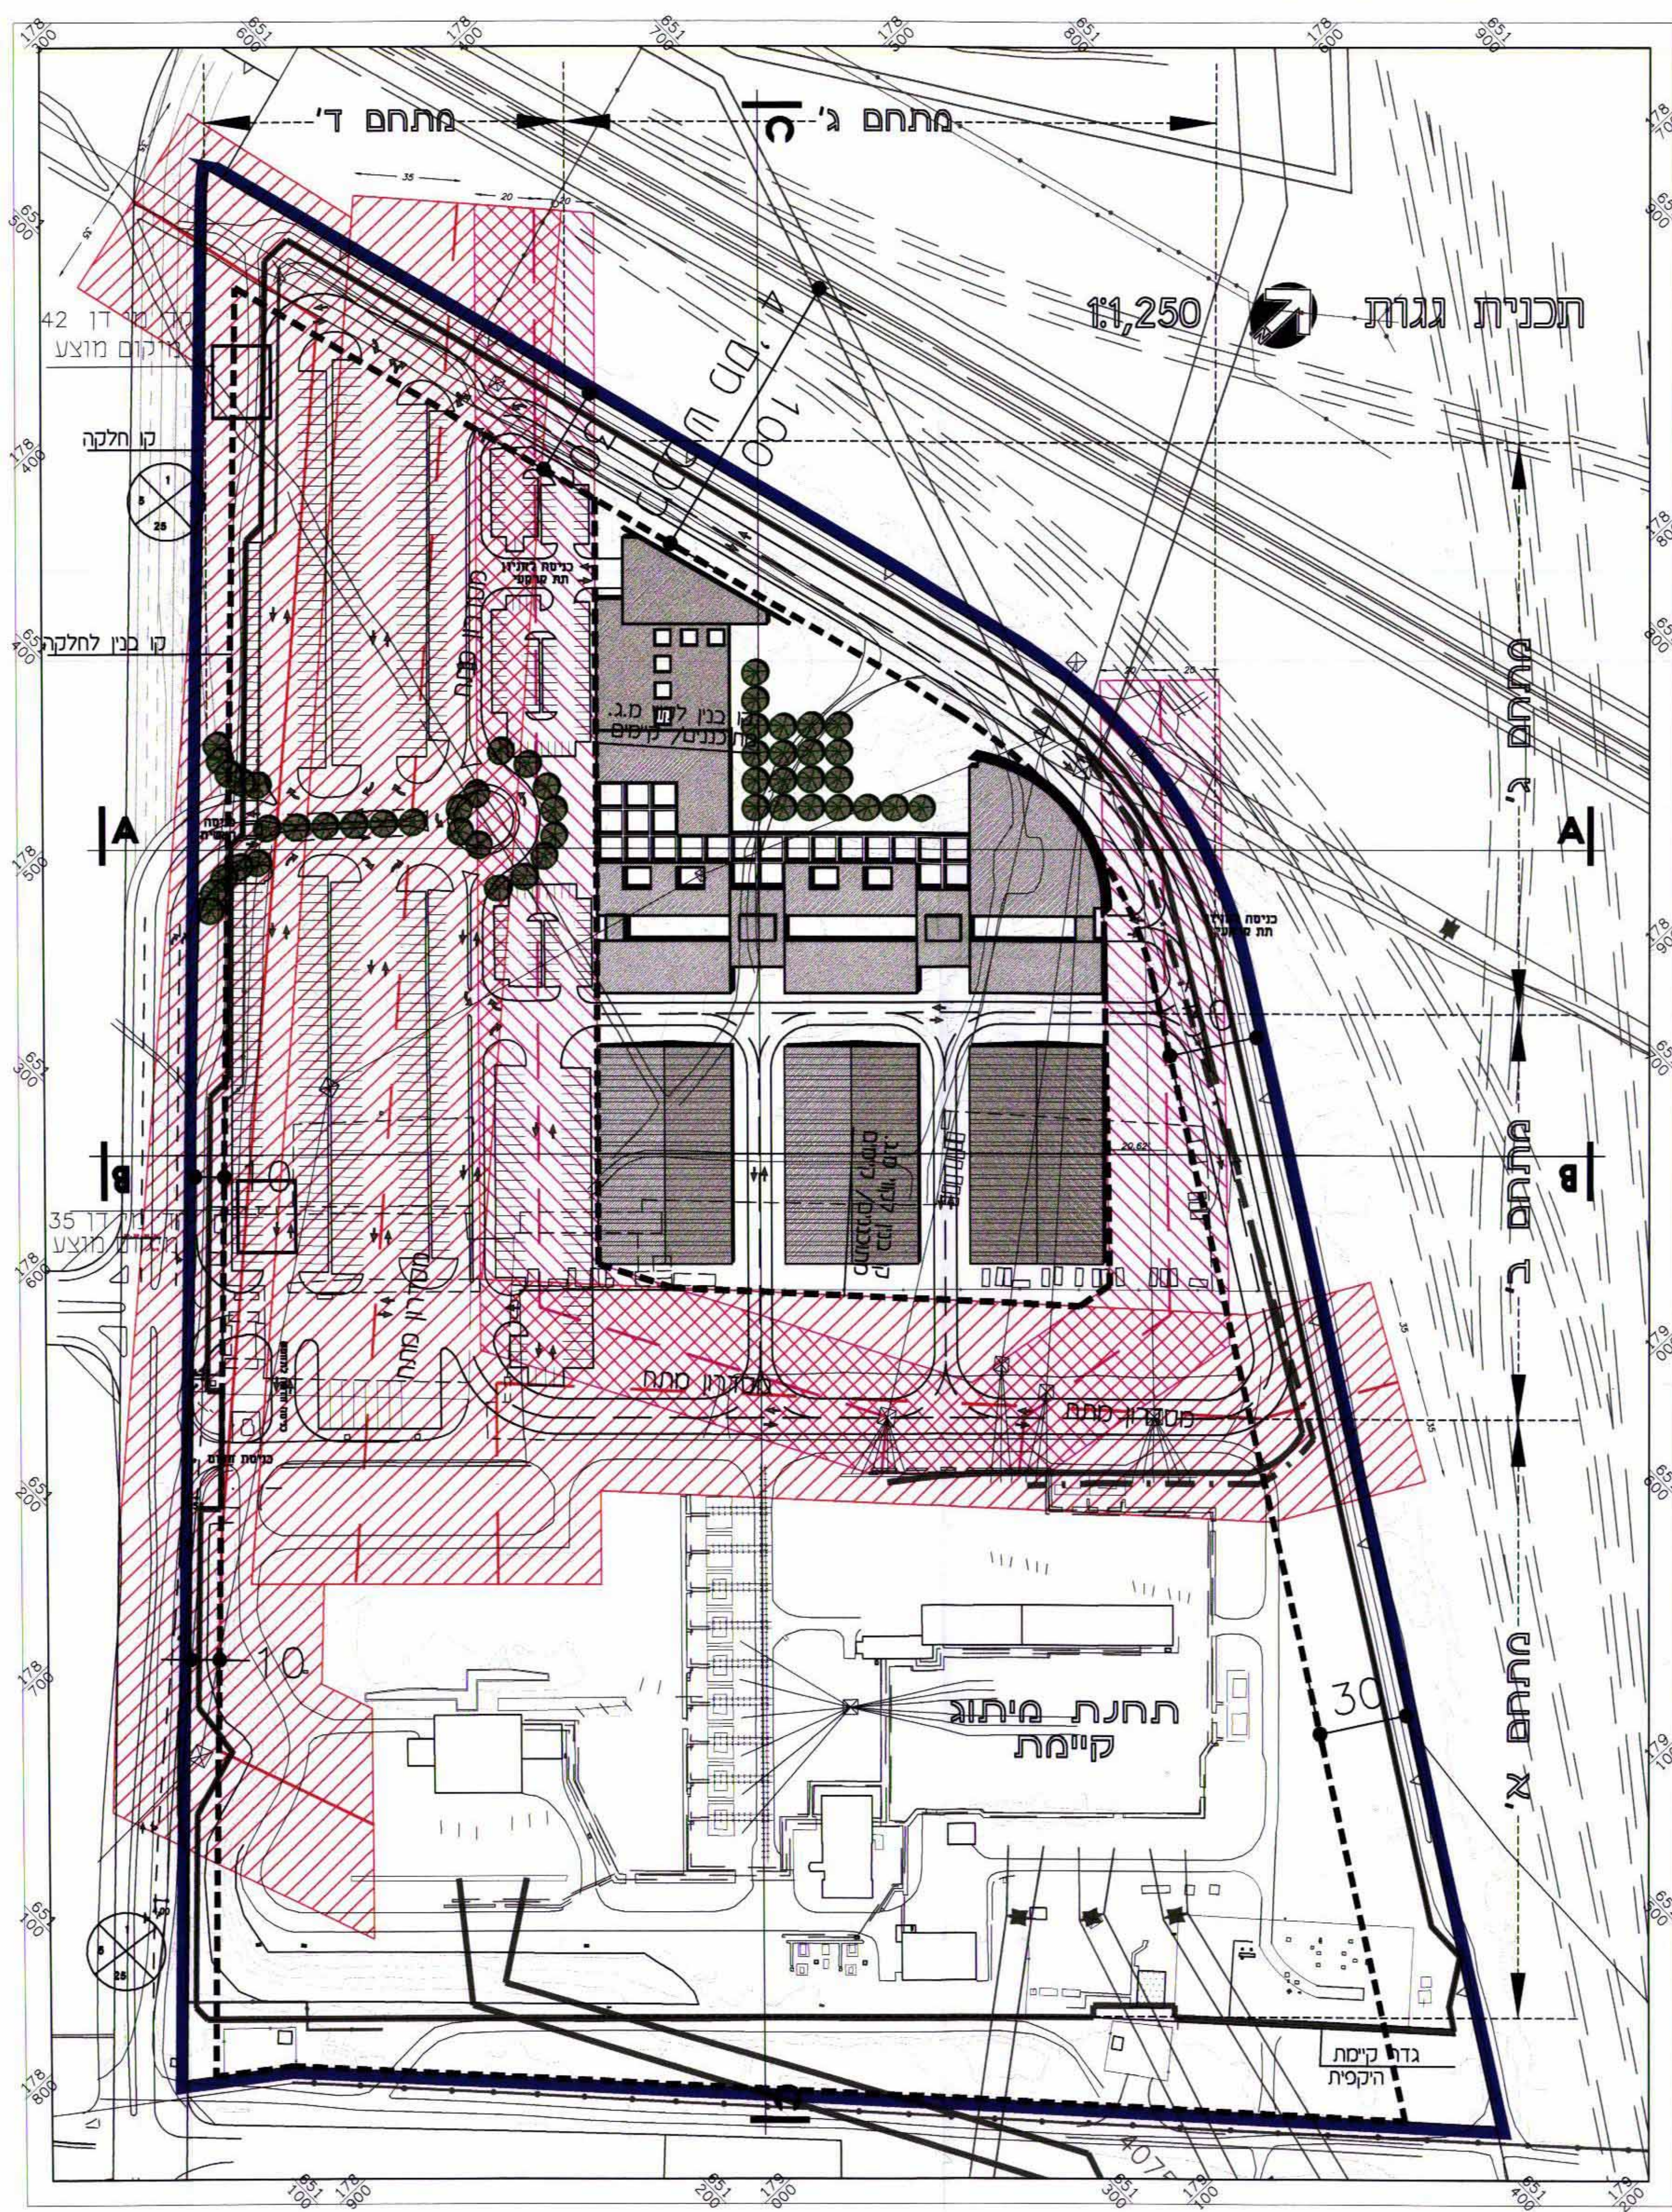


מיקרא

- מרווח בטיחות תוואי 400 ק"מ
- מרווח בטיחות תוואי 161 ק"מ
- ציר קו 400 ק"מ מתוכנן
- ציר קו 400 ק"מ קיים
- ציר קו 161 ק"מ מתוכנן
- ציר קו 161 ק"מ קיים

חתך A-A

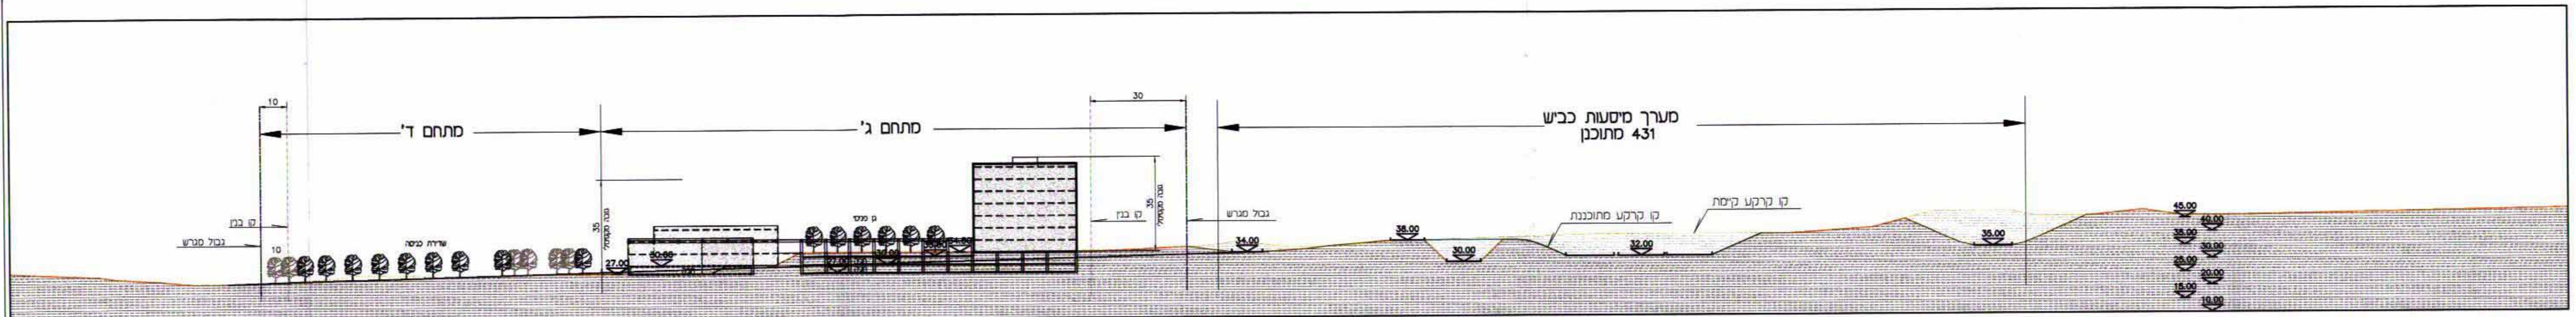

חתך B-B

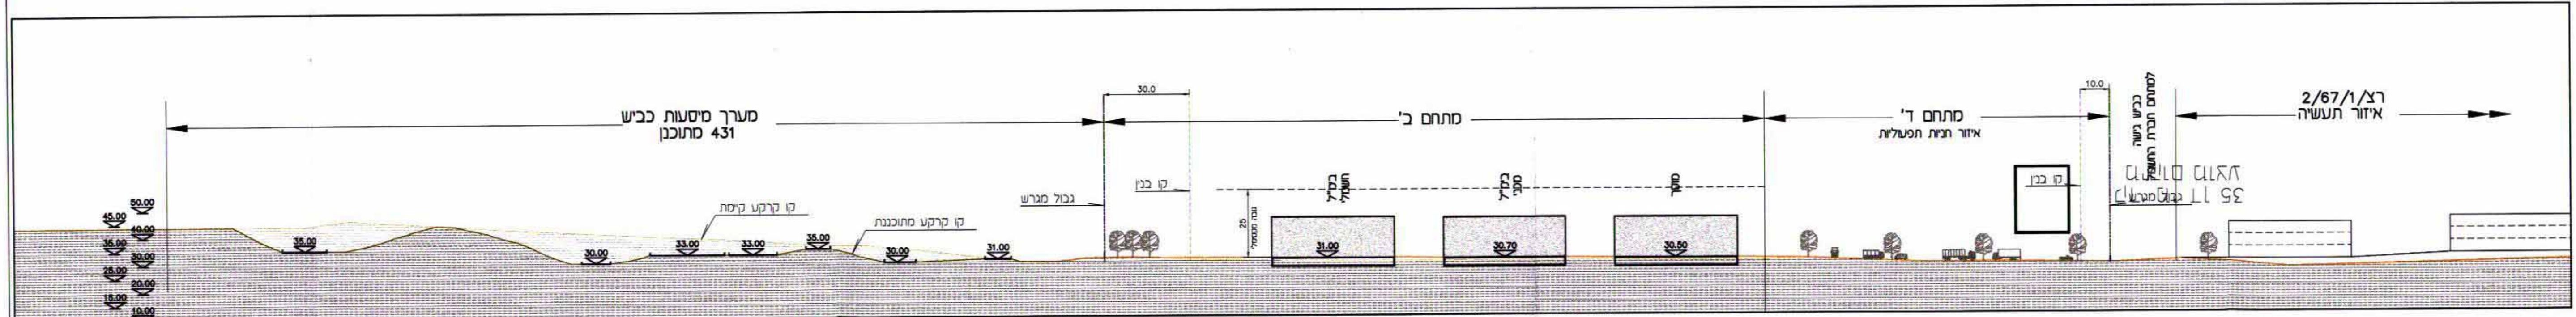

חתך C-C

