


מושב גימזו

נספח בניו לתכנית חמ/מק/22/439

קנ"מ 1:500 על פי תכנית מס' גז/מק/14/439

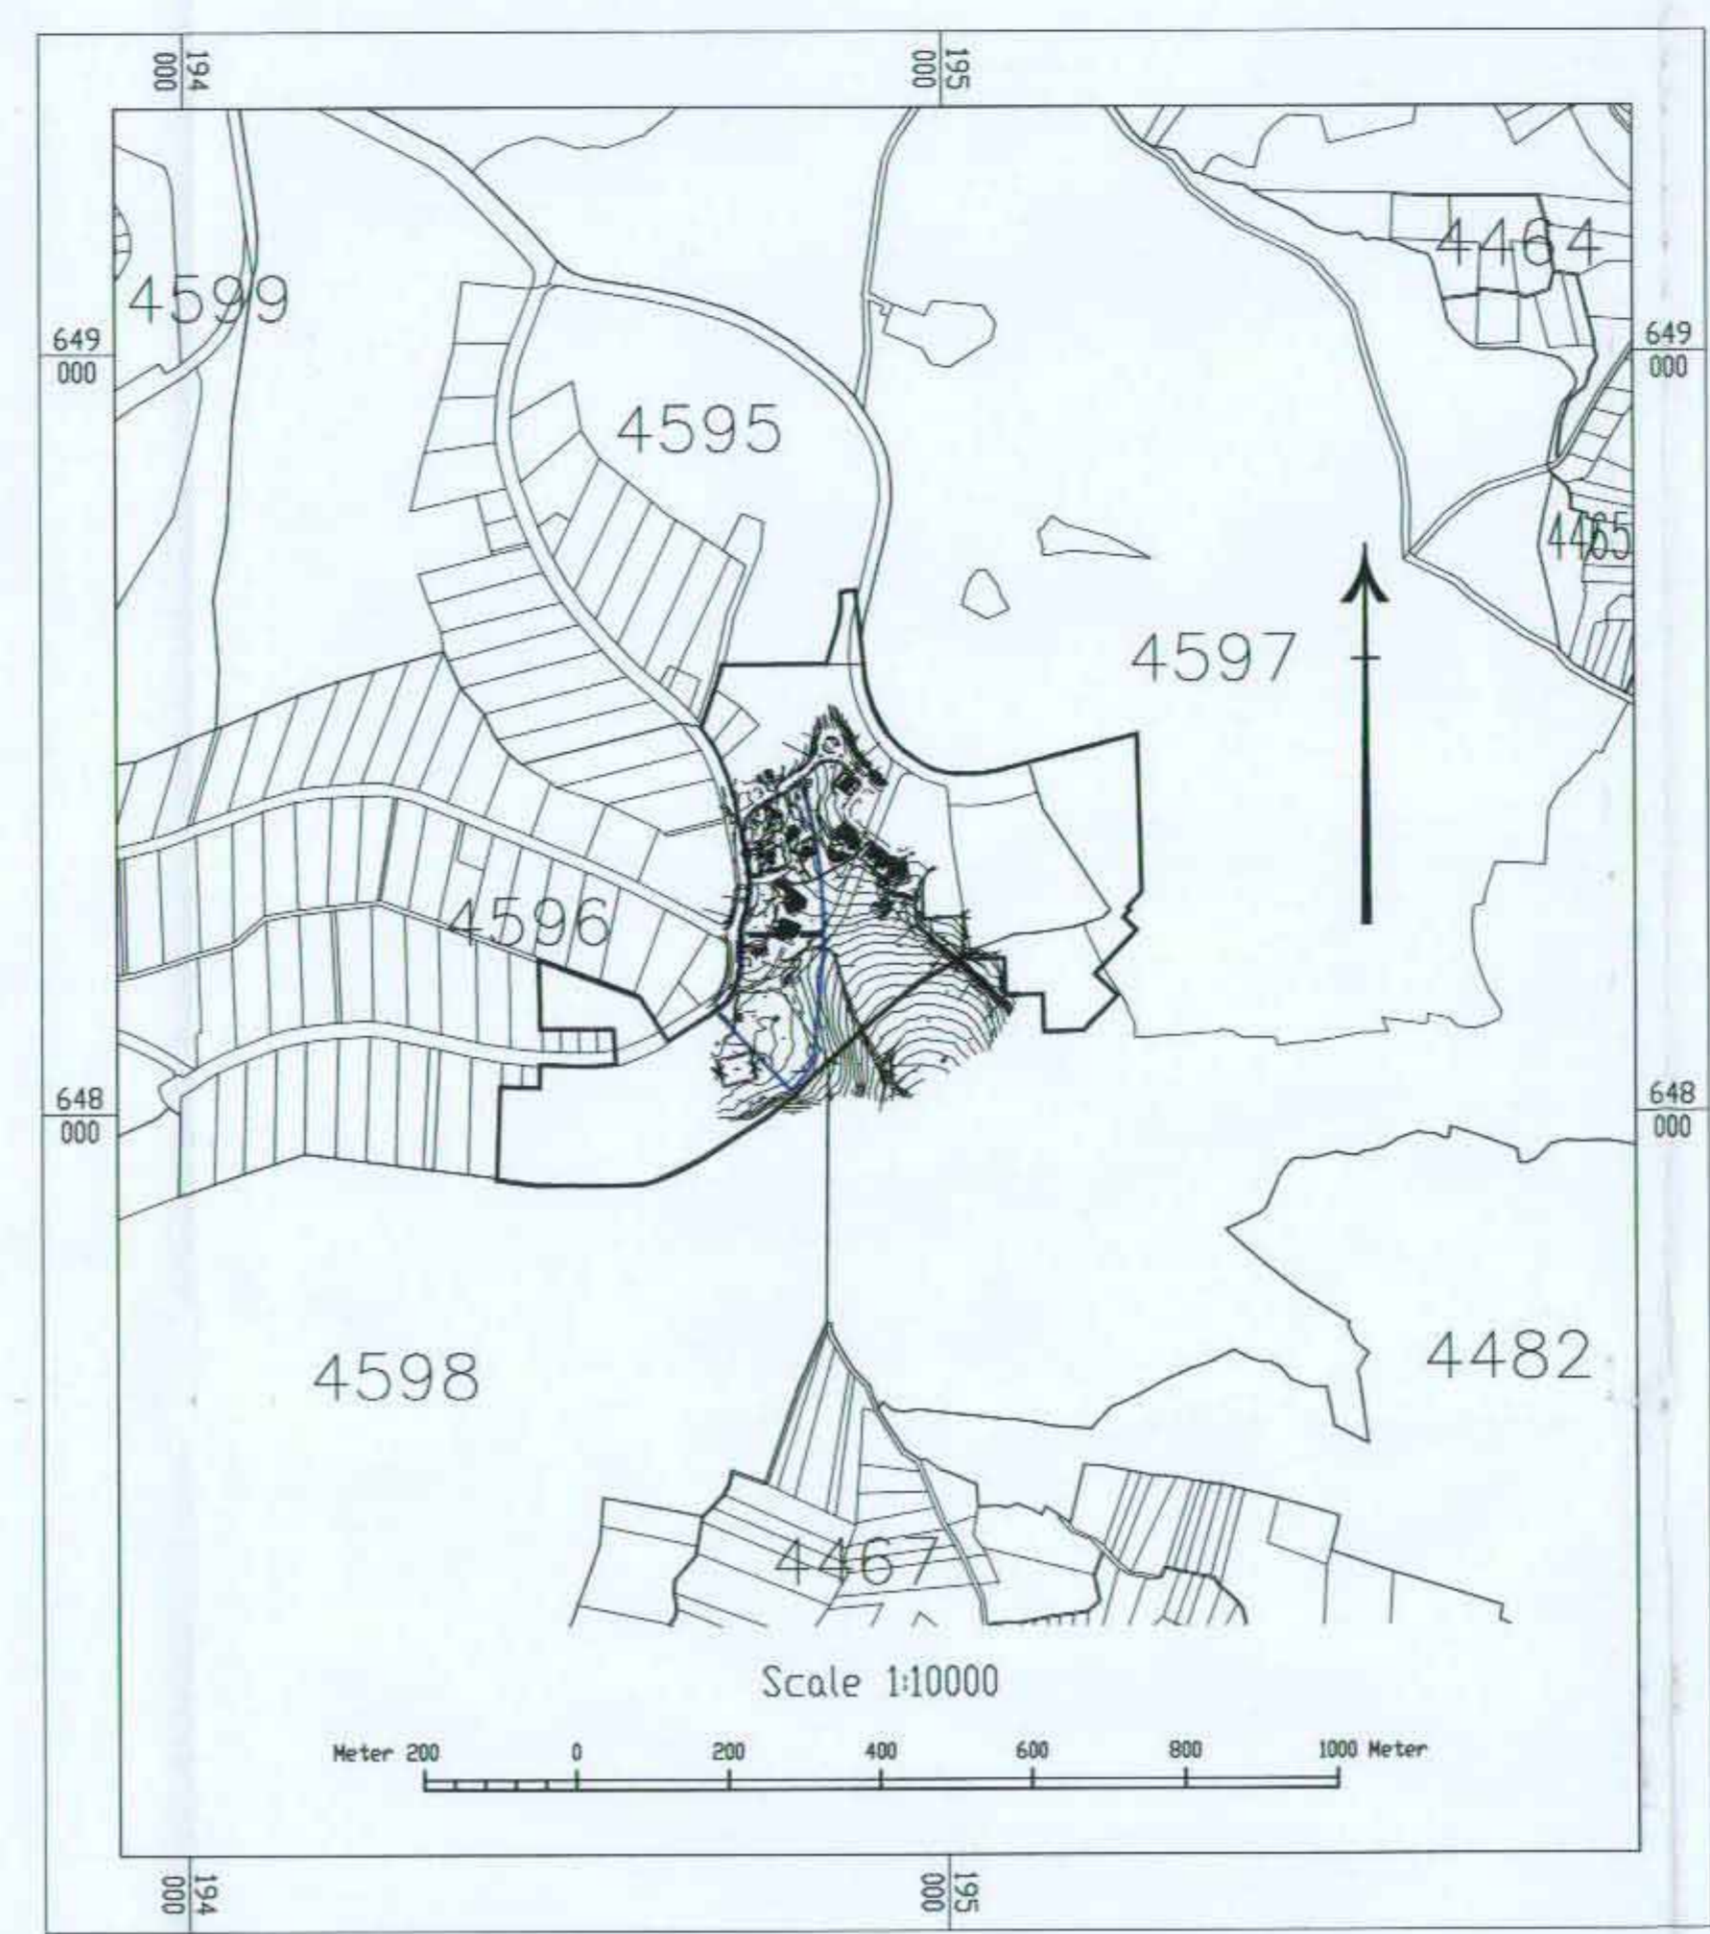



מקרא

	מבנה קיים		מדרכה	
	דרך תציה לביטול		בנין	
	קו גבול			

מבנים ומוסדות ציבור



חתך וחזית במועדון נוער מוצע

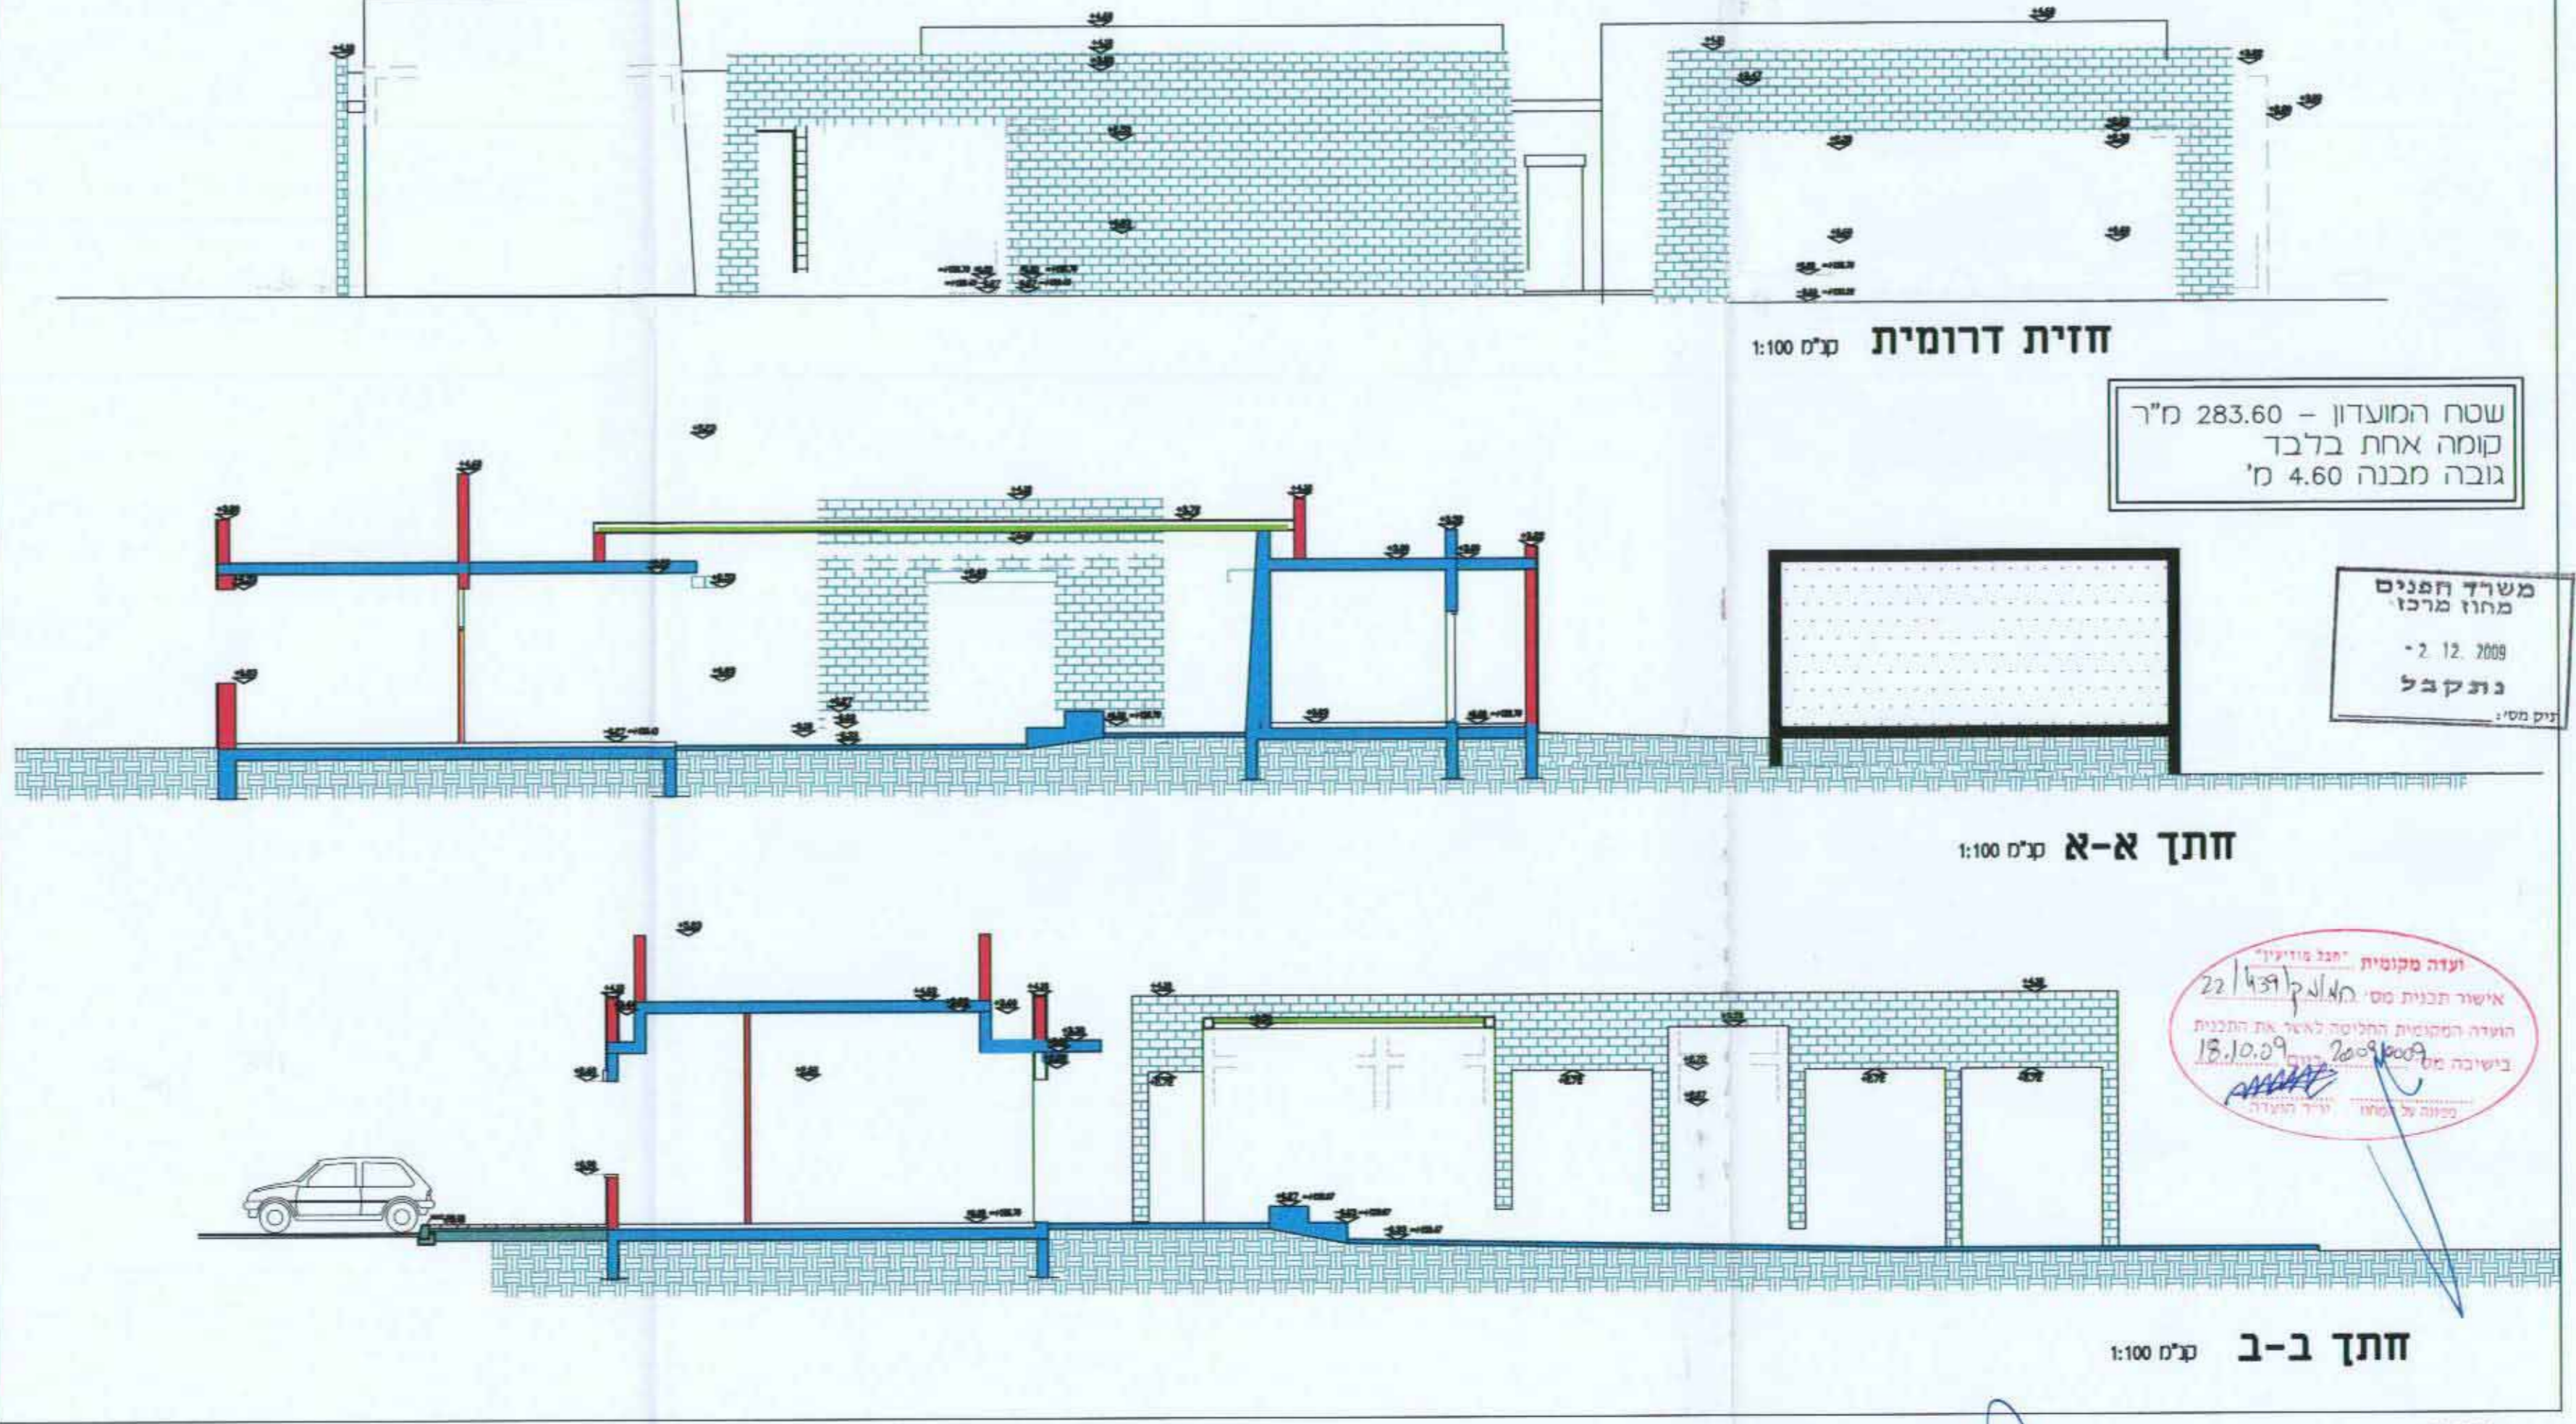

DATAMAP GROUP קבוצת דהמפ
 ארנון ארנון ארנון

תאריך: 3.11.2008
 מושב עובדים
 לפועלי אגודה ישראל
 להתיישבות שומות בע"מ
 03-5612840 סקס 03-5615454 סד