

תאריך עדכון: אפריל 2004

נבדק וגויס: **ד"ר יעקב יעקוביץ**
תאריך: 28.10.2005
מס' תכנית: 23/548
מס' חלק: 1

נספח בינוי וחנייה (נספח מס' 1)
תכנית מפורטת מס' נת/548/23
שינוי לתכנית מתאר נת/400/7 ו-נת/100/ש/1

מקום: **משרד הפנים**
כתובת: **28.10.2005**
מחוז: **מחוז תל אביב**

נפה: **השרון**
גוש: **8258**
חלקה: **85**

היווים והמגיש: **דניאל רוש - מס' דרכון צרפתי 751795171036**
באמצעות עו"ד ציון כהן-זאדרי - פונסר 20 נתניה
טל' - 09-8618430

בעל הקרקע: **משרד הפנים מחוז השרון**
חוק התכנון והבנייה תשכ"ח - 1965
אישור תכנית מס' 23/548/א
תעודת המחזורית לחכונה ולגוש תל אביב
בית: **28.10.05**
המתכנן: **אבי צרפתי - אדריכל מ"ר 25305**
הנוסע 3 נתניה 42300 טל' 09-8337168

שטח התכנית: **852.00 מ"ר**
קנ"מ: **1:10000, 1:2500, 1:250**

חתימת המתכנן: **אבי צרפתי - אדריכל וצוות**
מס' 014114227
הנוסע 3 נתניה 42300 טל' 09-8337168

חתימת ההוים והמגיש: **דניאל רוש**
מס' 014114227
הנוסע 3 נתניה 42300 טל' 09-8337168


חתימת בעל הקרקע: **משרד הפנים מחוז השרון**
מס' 014114227
הנוסע 3 נתניה 42300 טל' 09-8337168




- מקרא:-
- קיר קיים להשארה
 - קיר קיים להריסה
 - קיר בקוים מחוכנו
 - קיר בטו מחוכנו



תרשים התמצאות - 1:10000

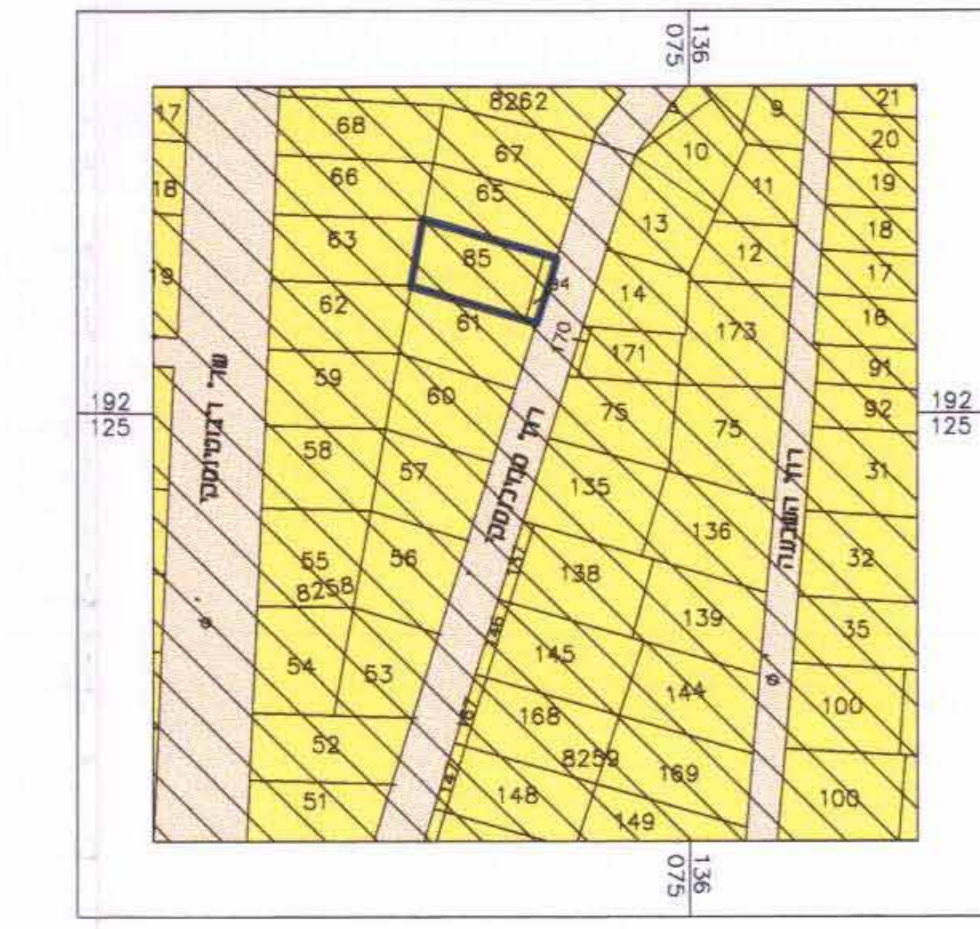


תרשים סביבה 1:2500

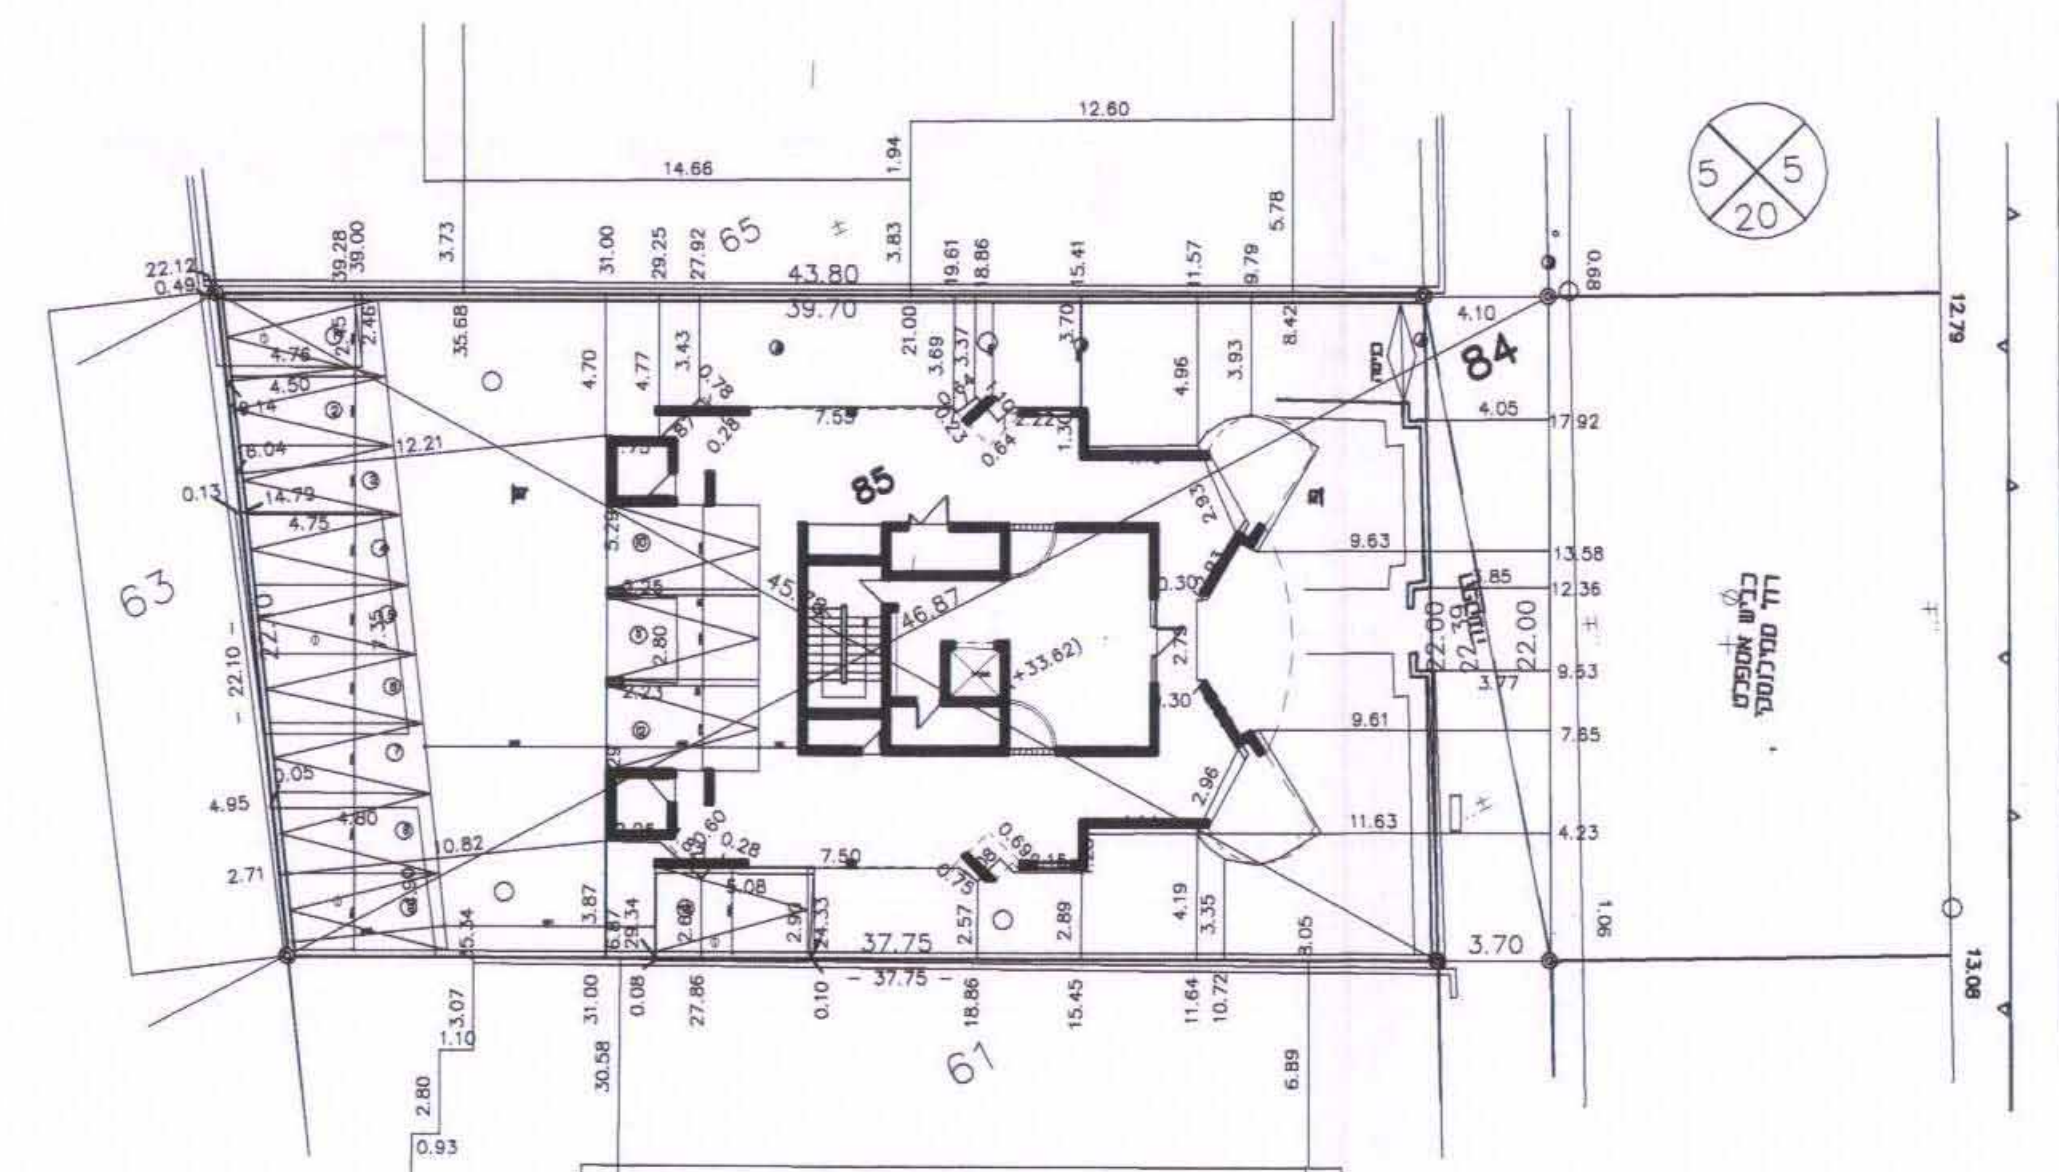


טבלת מאון תניות


שם הרידה	מס' דירה	מס' דירה	מס' דירה
מס' כ-ספ מ"ר	8	8	8
מס' כ-ספ מ"ר	5	5	5
מס' כ-ספ מ"ר	13	13	13

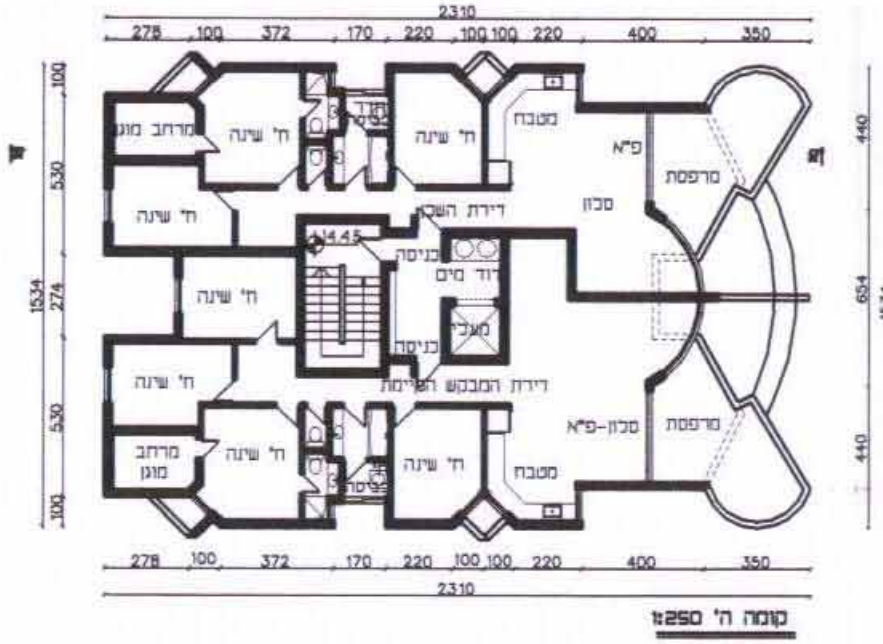


טוחה ח' 1:2500

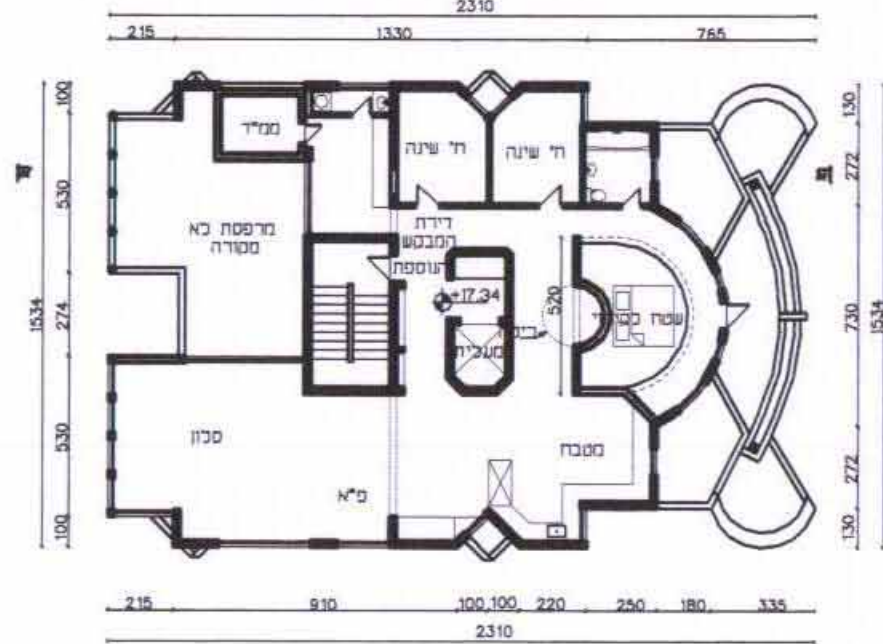


טוחה ח' 1:2500

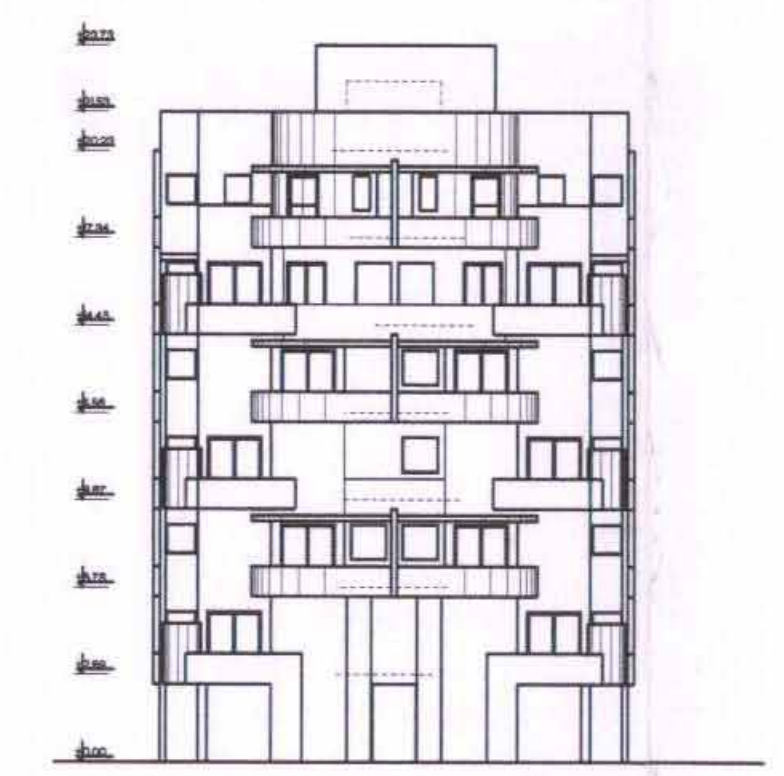


חזית מזרחית 1:250

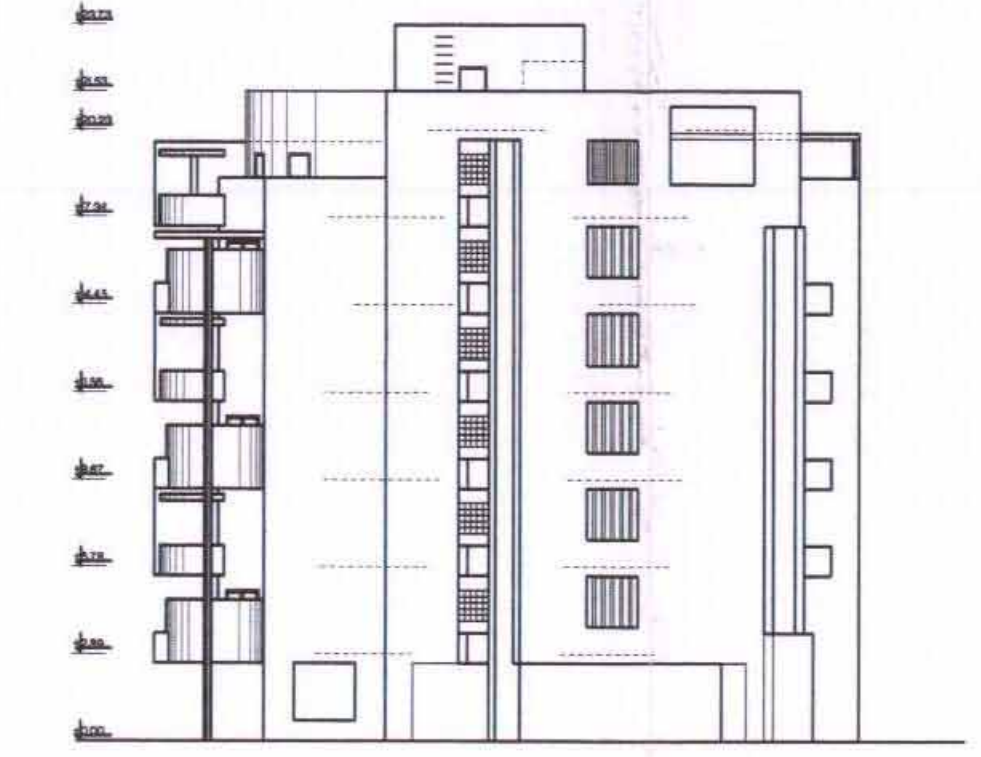

חזית צפונית 1:250

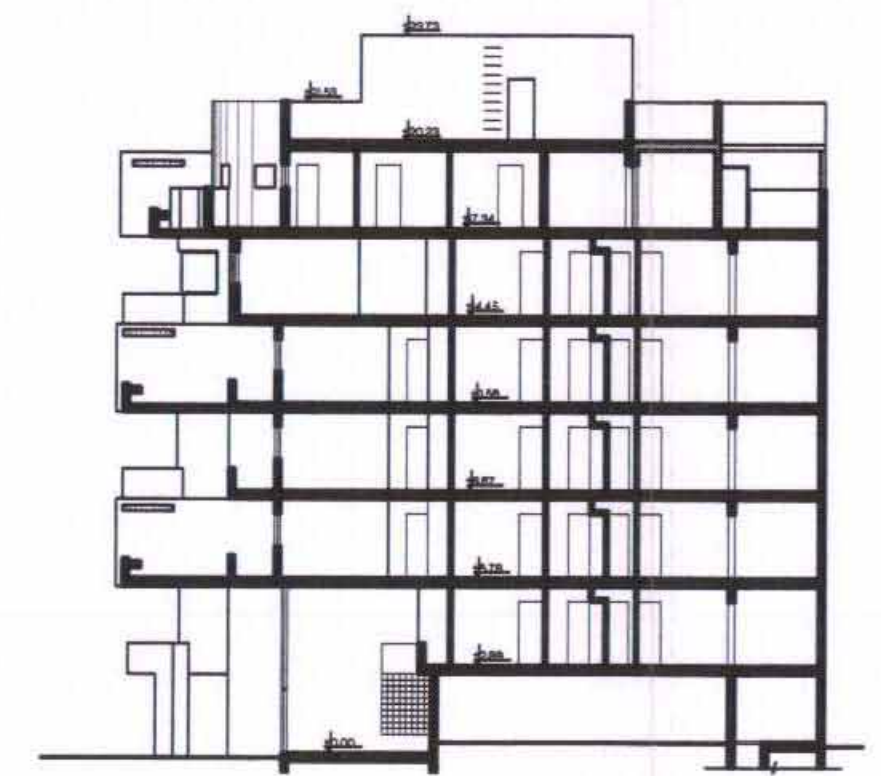

חזית דרומית 1:250

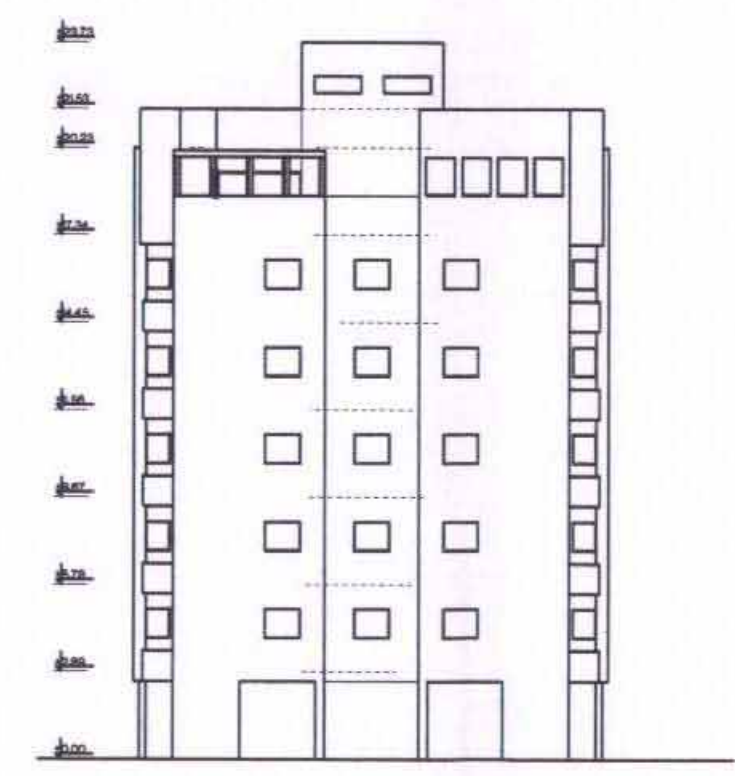

חזית מערבית 1:250