

תכנית מסי רצ\מק\40\132

נגב קרמיקה
תכנית מפורטת

תאריך: 03.03.2010
נתיב: 556

ניספח בינוי מנחה

איווד וחלוקה	סמכות ראשית	אופי התכנית
---	ועדה מקומית	תכנית שמכוחה ניתן להוציא חיתרים או הרשאות

מחזור: מרכז
מרחב תכנון מקומי: ראשון לציון
רשות מקומית: ראשון לציון
שטח התכנית: 19.031 דונם
קנה מידה: 1:100

גושים וחלקות בתכנית:

גוש	סוג הגוש	חלקות בשלמותן	חלקי חלקות
6095	מוסדר	162	---

חותמות מוסד התכנון:

חידושים: ראשון לציון
רשמי תכנית: 401320
תאריך: 03.03.2010
חתימה: [Signature]
חתימה: [Signature]

שמות וחתומות:

יזום התכנית	מבני תעשייה בע"מ	חתימה: [Signature]
מגיש התכנית	מבני תעשייה בע"מ	חתימה: [Signature]
בעל הזכויות בקרקע	מ.מ.ר	חתימה: [Signature]
עורך התכנית	יסקי, מור, סיון אדריכלים ומתכנני ערים	חתימה: [Signature]

שלב: מתן תוקף
מהדורה: שניה
תאריך: 09.02.2010

מחזור: מרכז
נפה: ראשון לציון
גוש: 6095
חלקה: 162
מפה טופוגרפית
קנ"מ: 1:100

מטרת התכנית: חיתר
הוכן עבור: נגב קרמיקה

טבלת שטחים		
שטח מ"ר	מס' חלקה	מס' גוש
19.031	182	6095

הערות:
המפה מתאמה לשטח כרמיקה

מור: מוסד
ה: בוסמאס
20.01.2010

חוק היסודי: 8096/1
8096/1A.4

מסלול:
גוש: 6095
162

הערות:
1. גבולות ומידות שטחים
2. גבולות ומידות שטחים
3. גבולות ומידות שטחים

כל הזכויות שמורות לחברת
מדבא מידות וחומרים בע"מ
אין להעתיק, להעתיק, לשכפל, להפיץ או לשווק
כל עותק של תוכן זה או חלקים ממנו, בשום
צורה ובשום אופן, אלקטרוני או מכני, ללא אישור
לכתובת: [Address]
טל: 03-6485999
פקס: 03-6487272
e-mail: medba@medba.co.il




חתימת המעצב:
לא לצרכי רישום

מדבא מידות וחומרים בע"מ


חברת: [Company Name]
טל: 03-6485999
פקס: 03-6487272
e-mail: medba@medba.co.il

חתימת המעצב:
חתימת המעצב:
חתימת המעצב:

תכנית בינוי קנ"מ 1:100

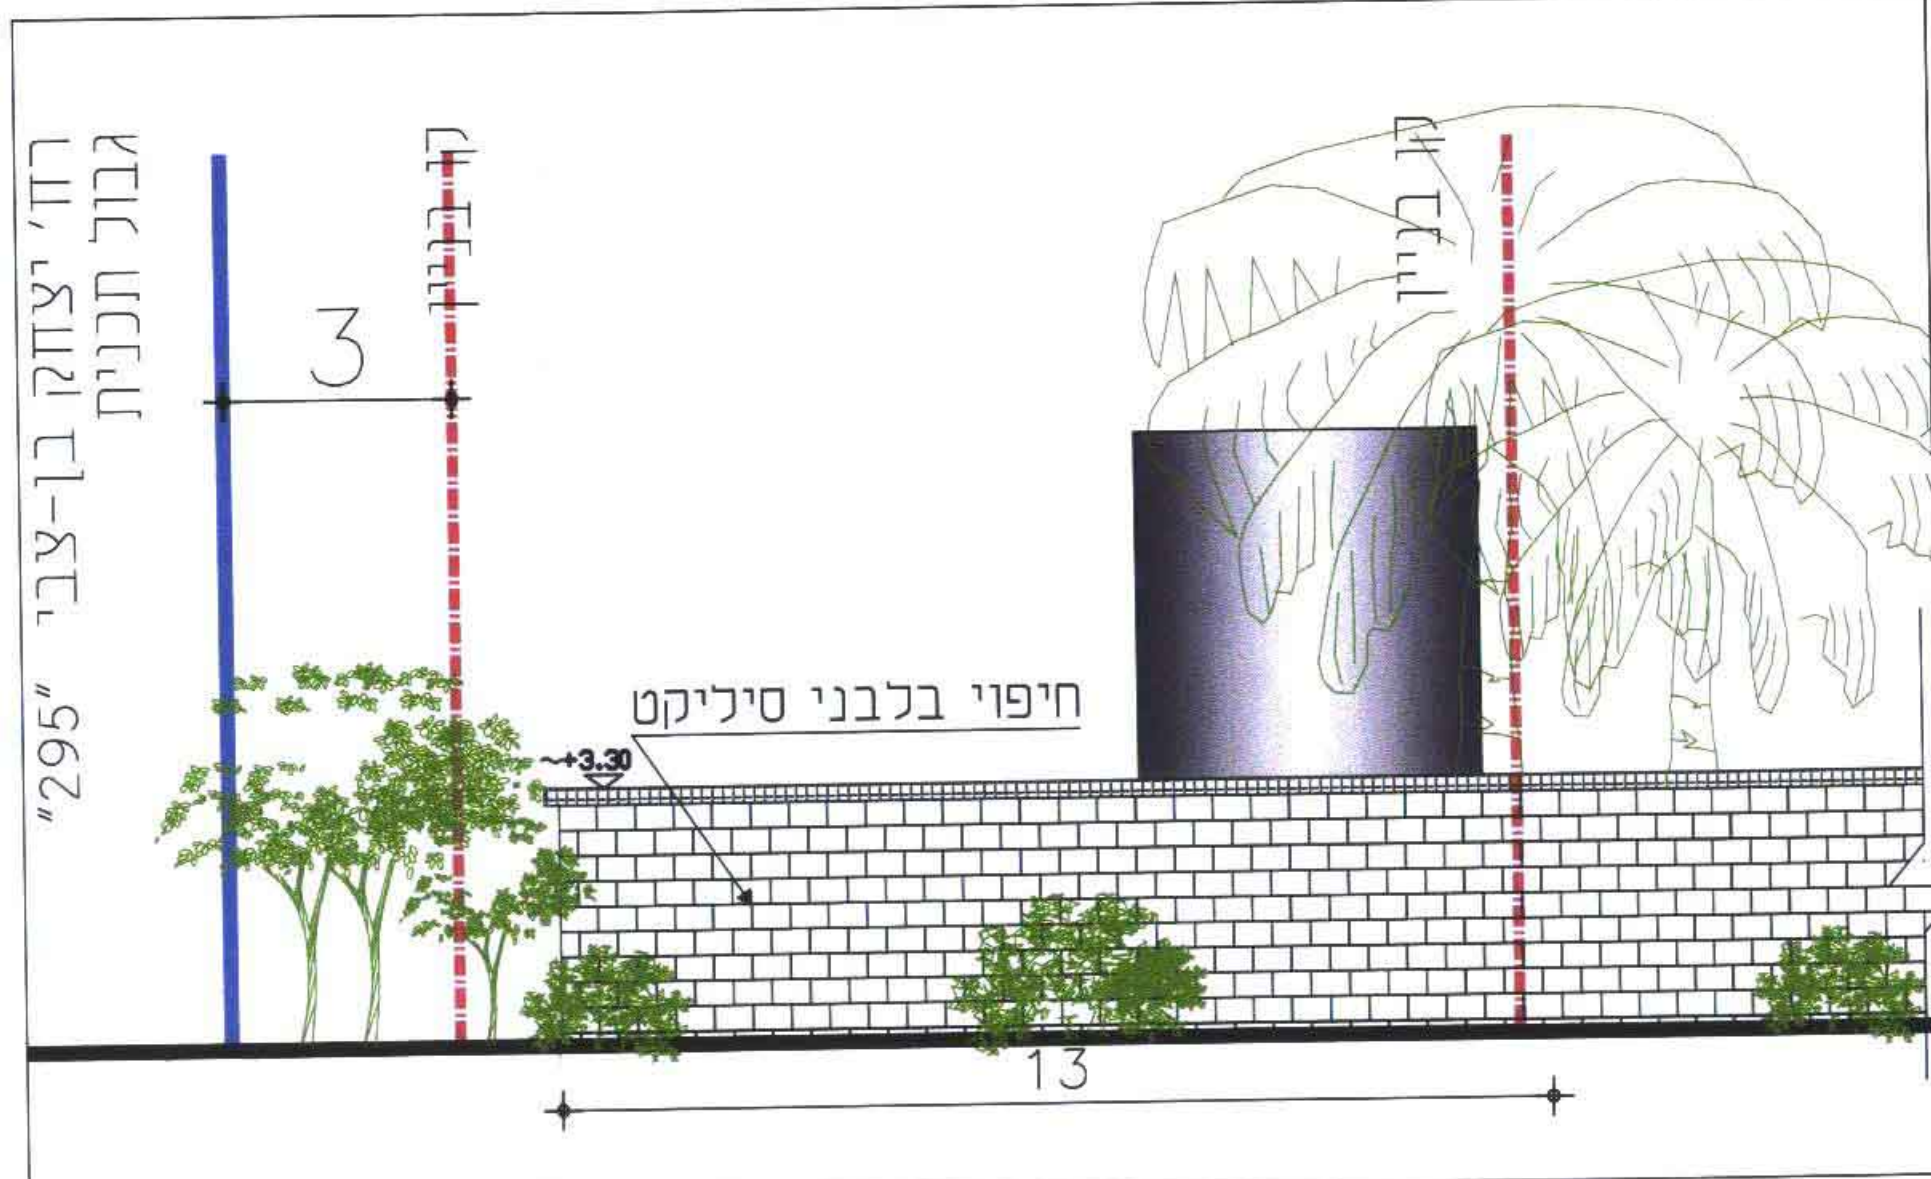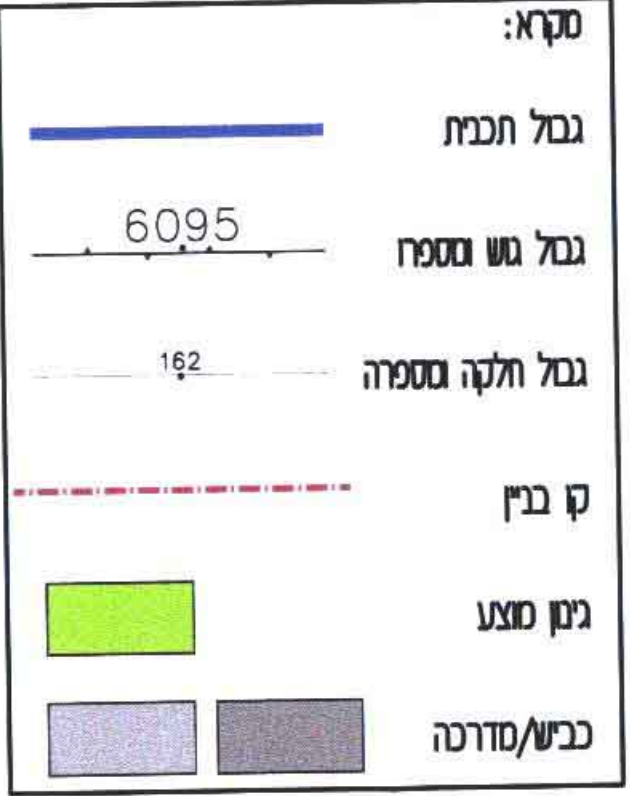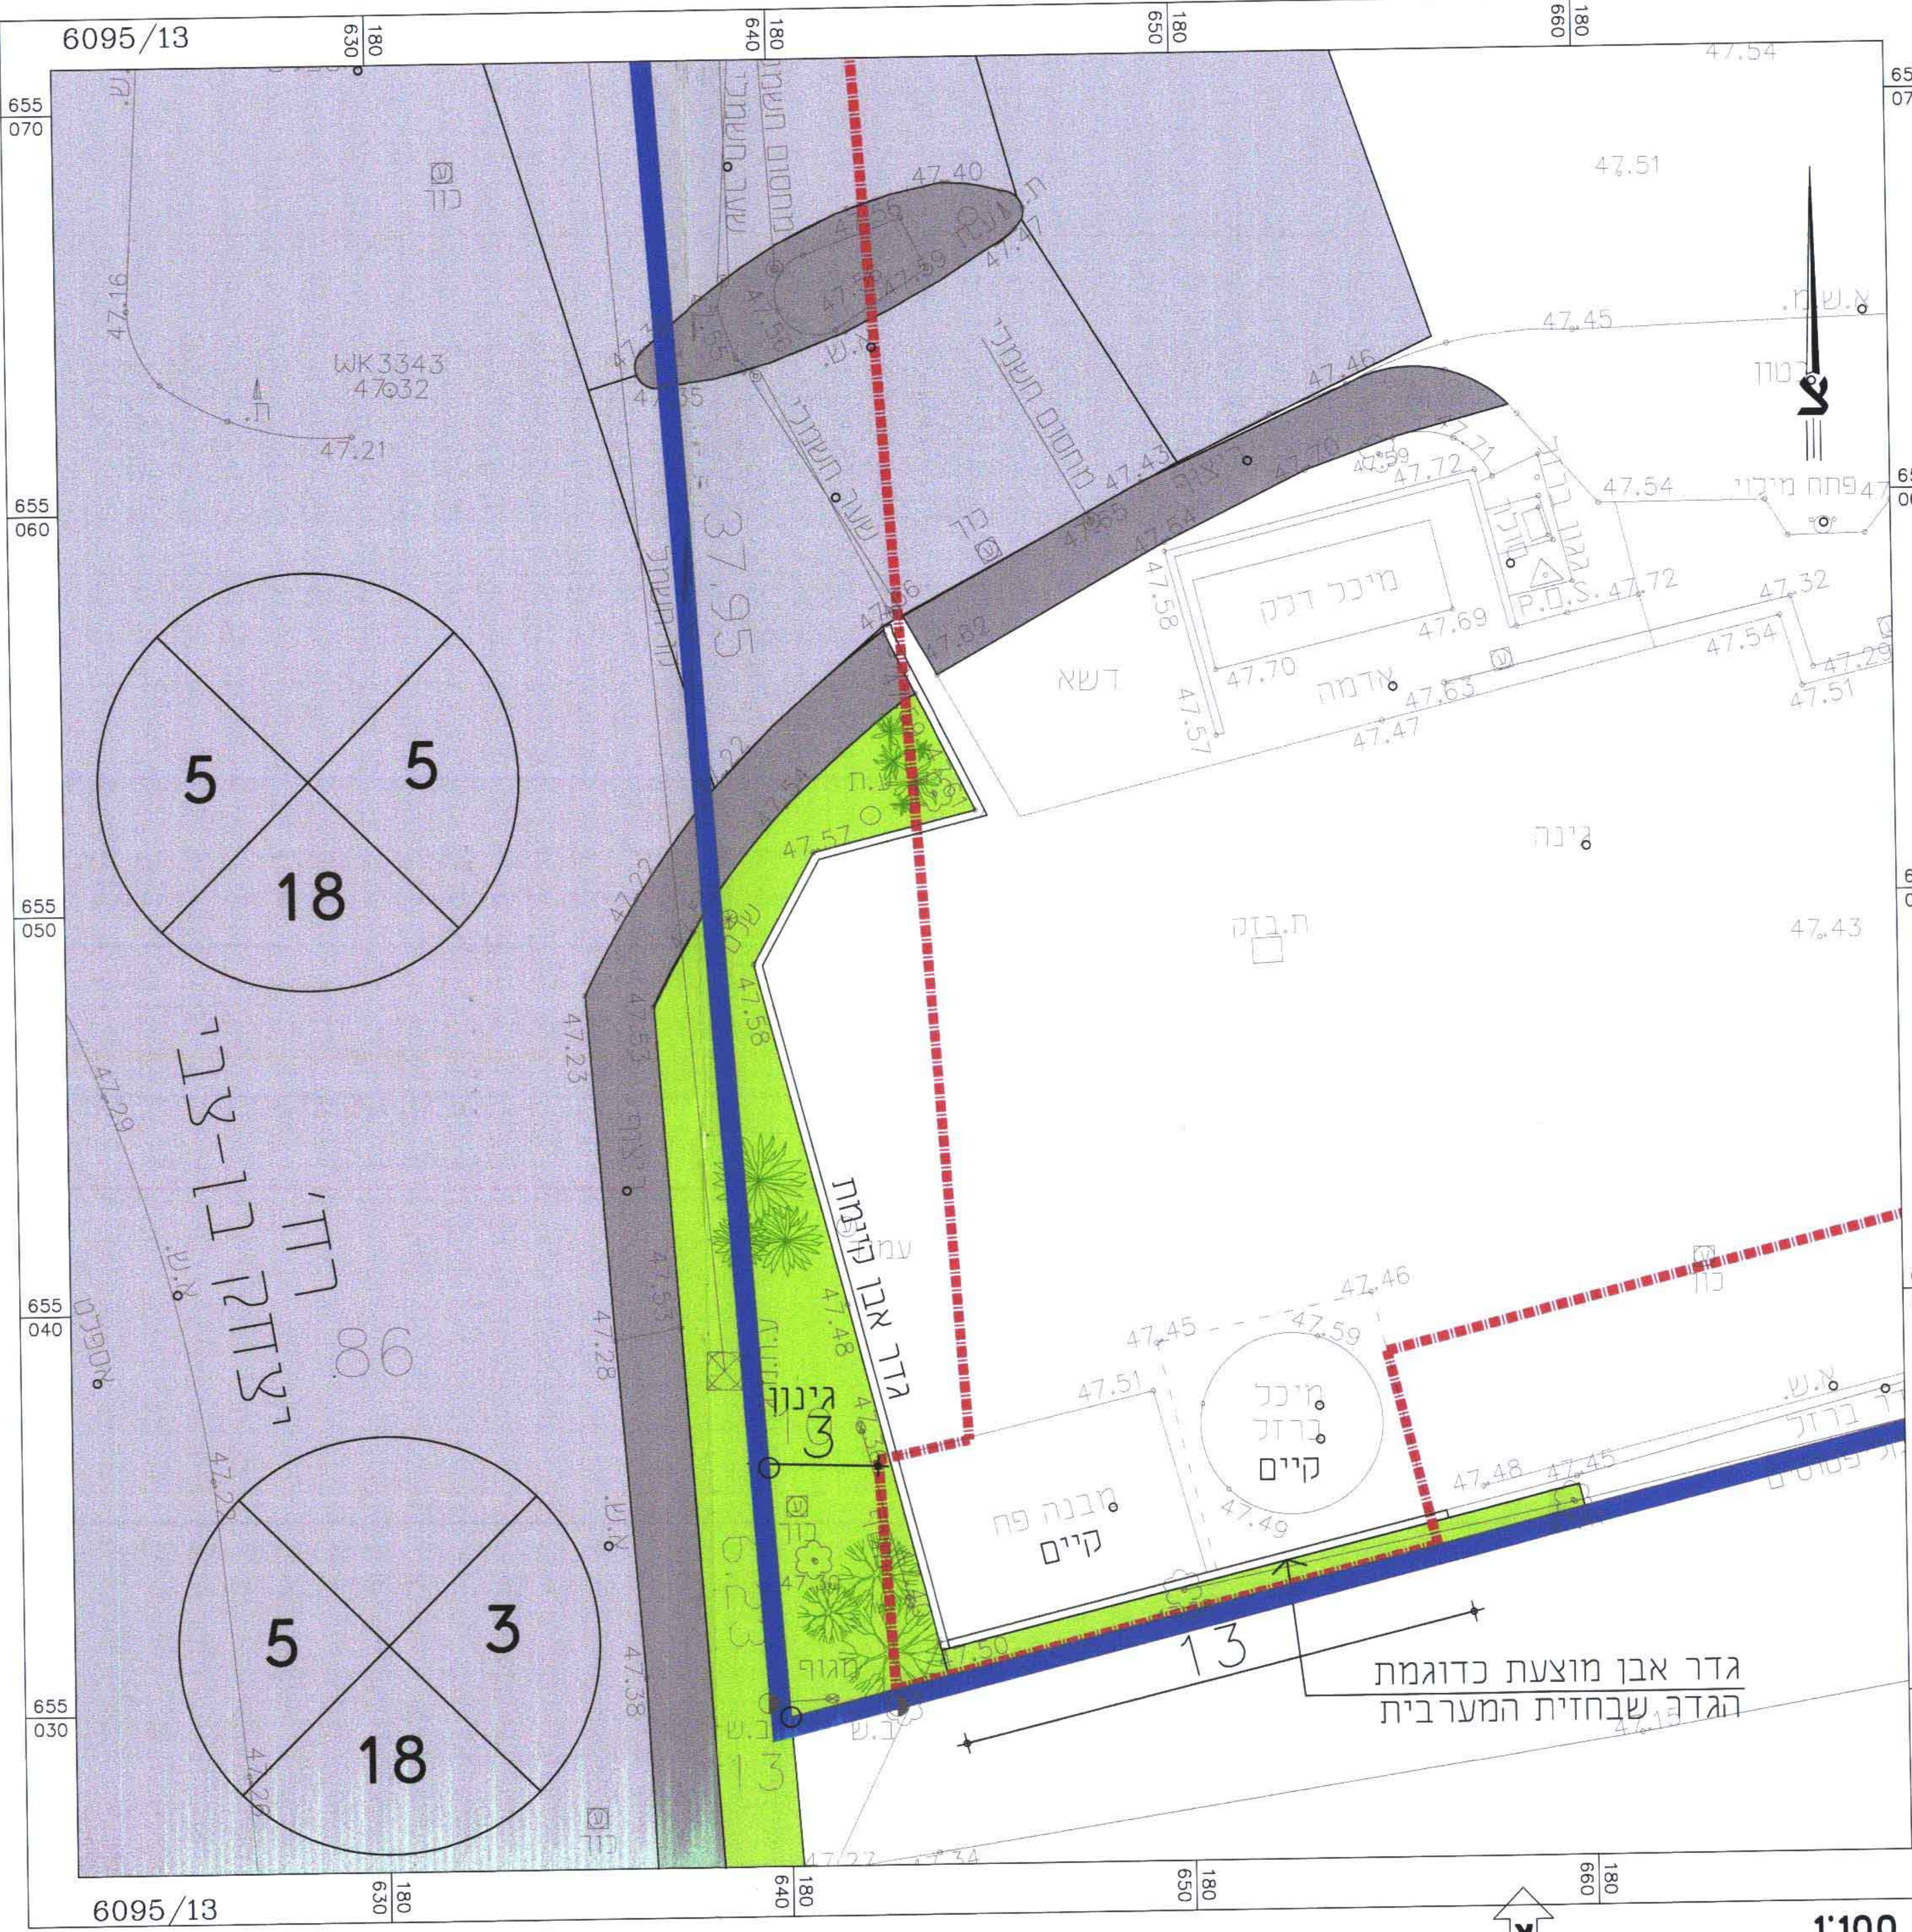

חזית מוצעת וחזית קיימת בתוספת כרכוב קנ"מ 1:100

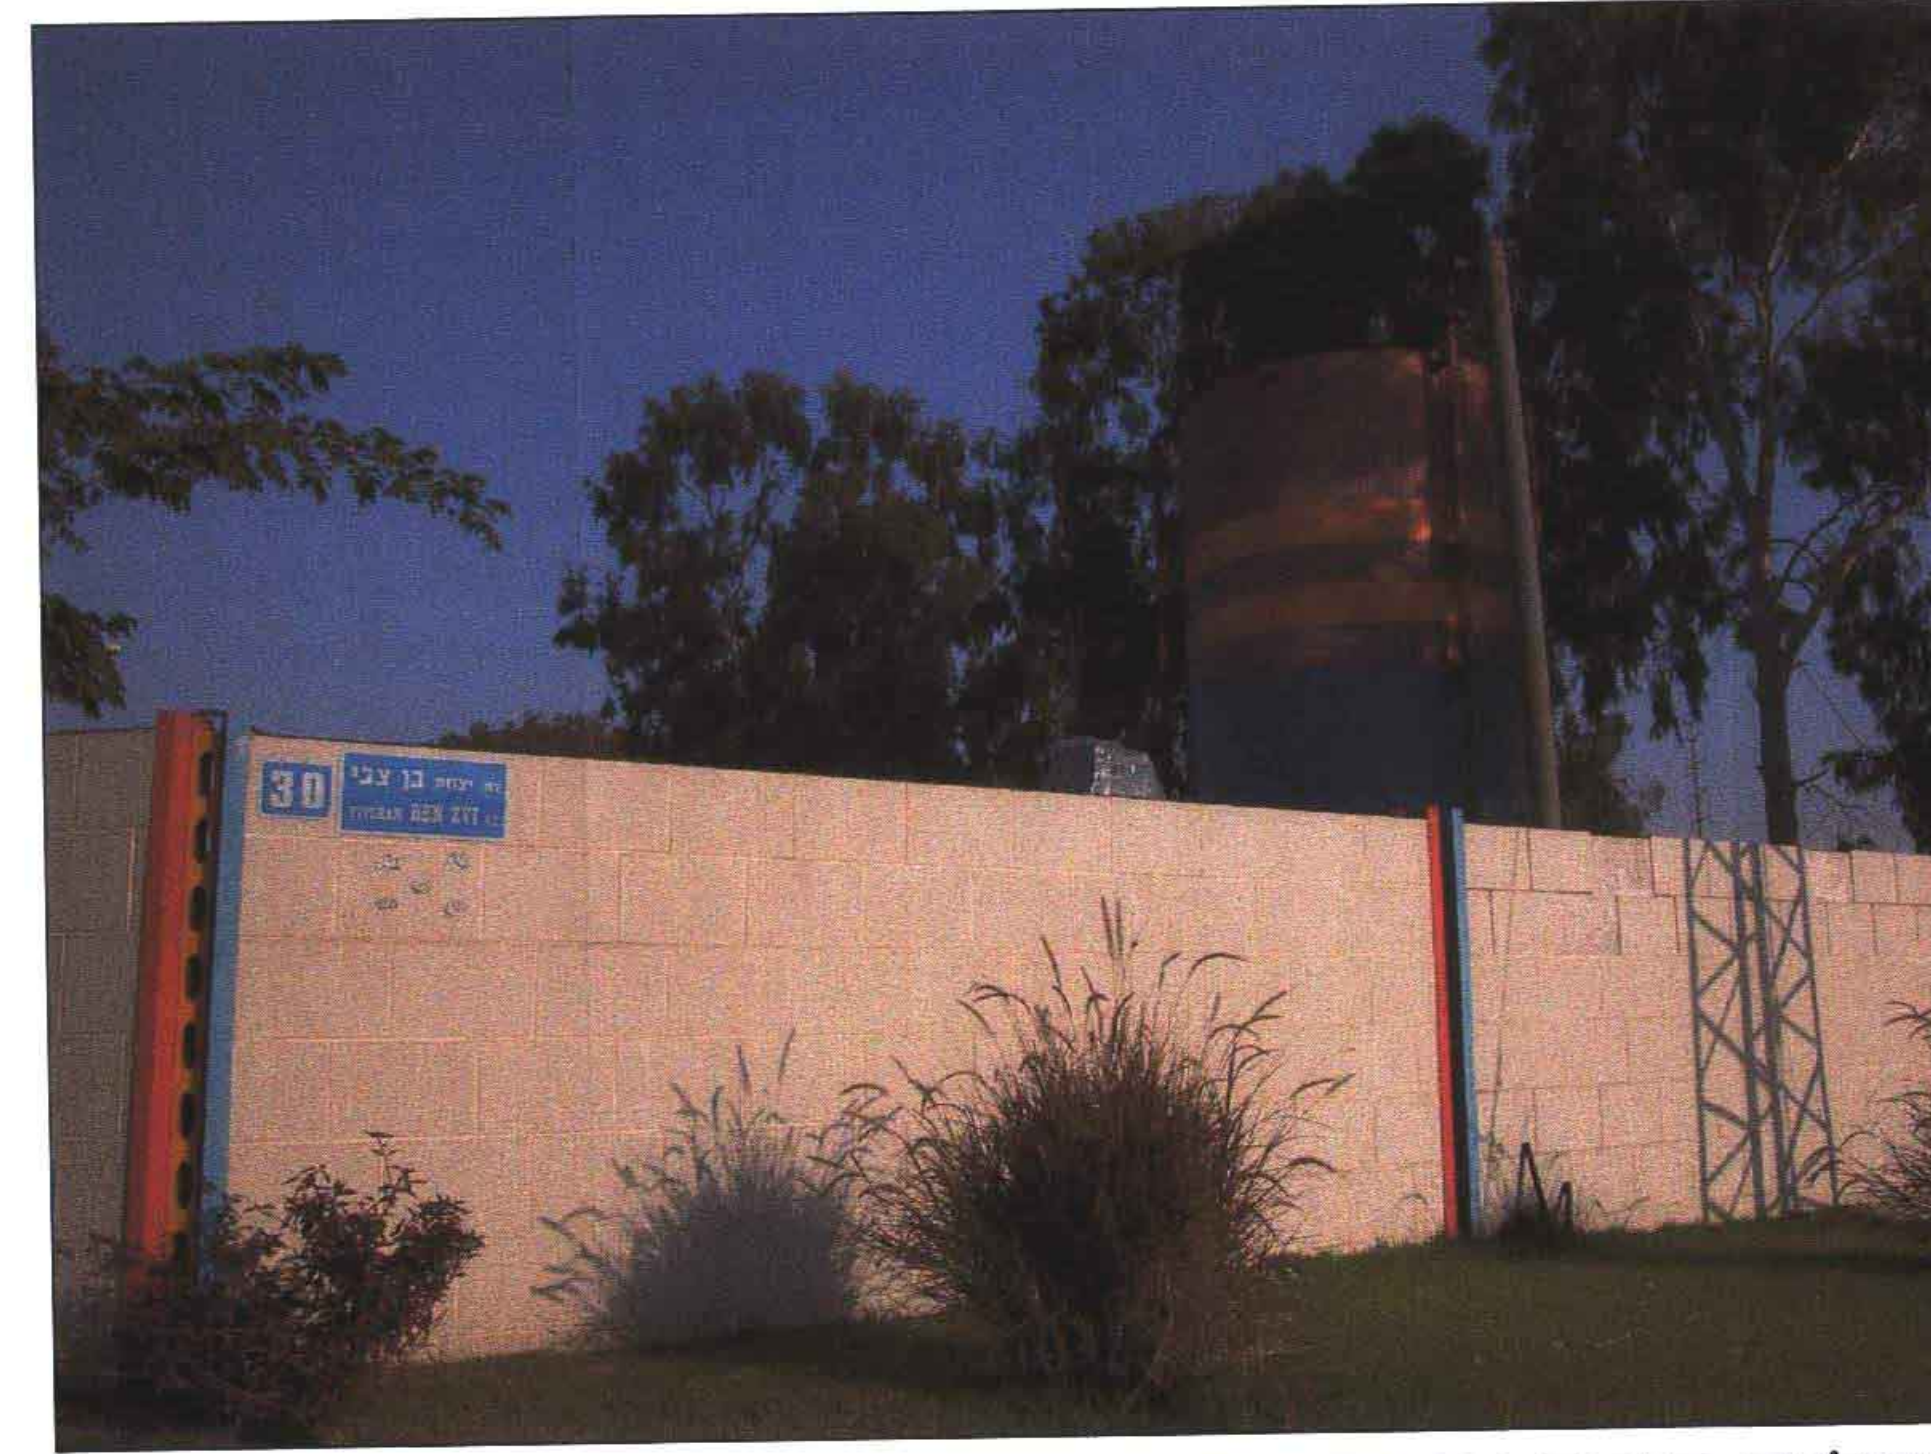

תצלום הגדר המערבית