
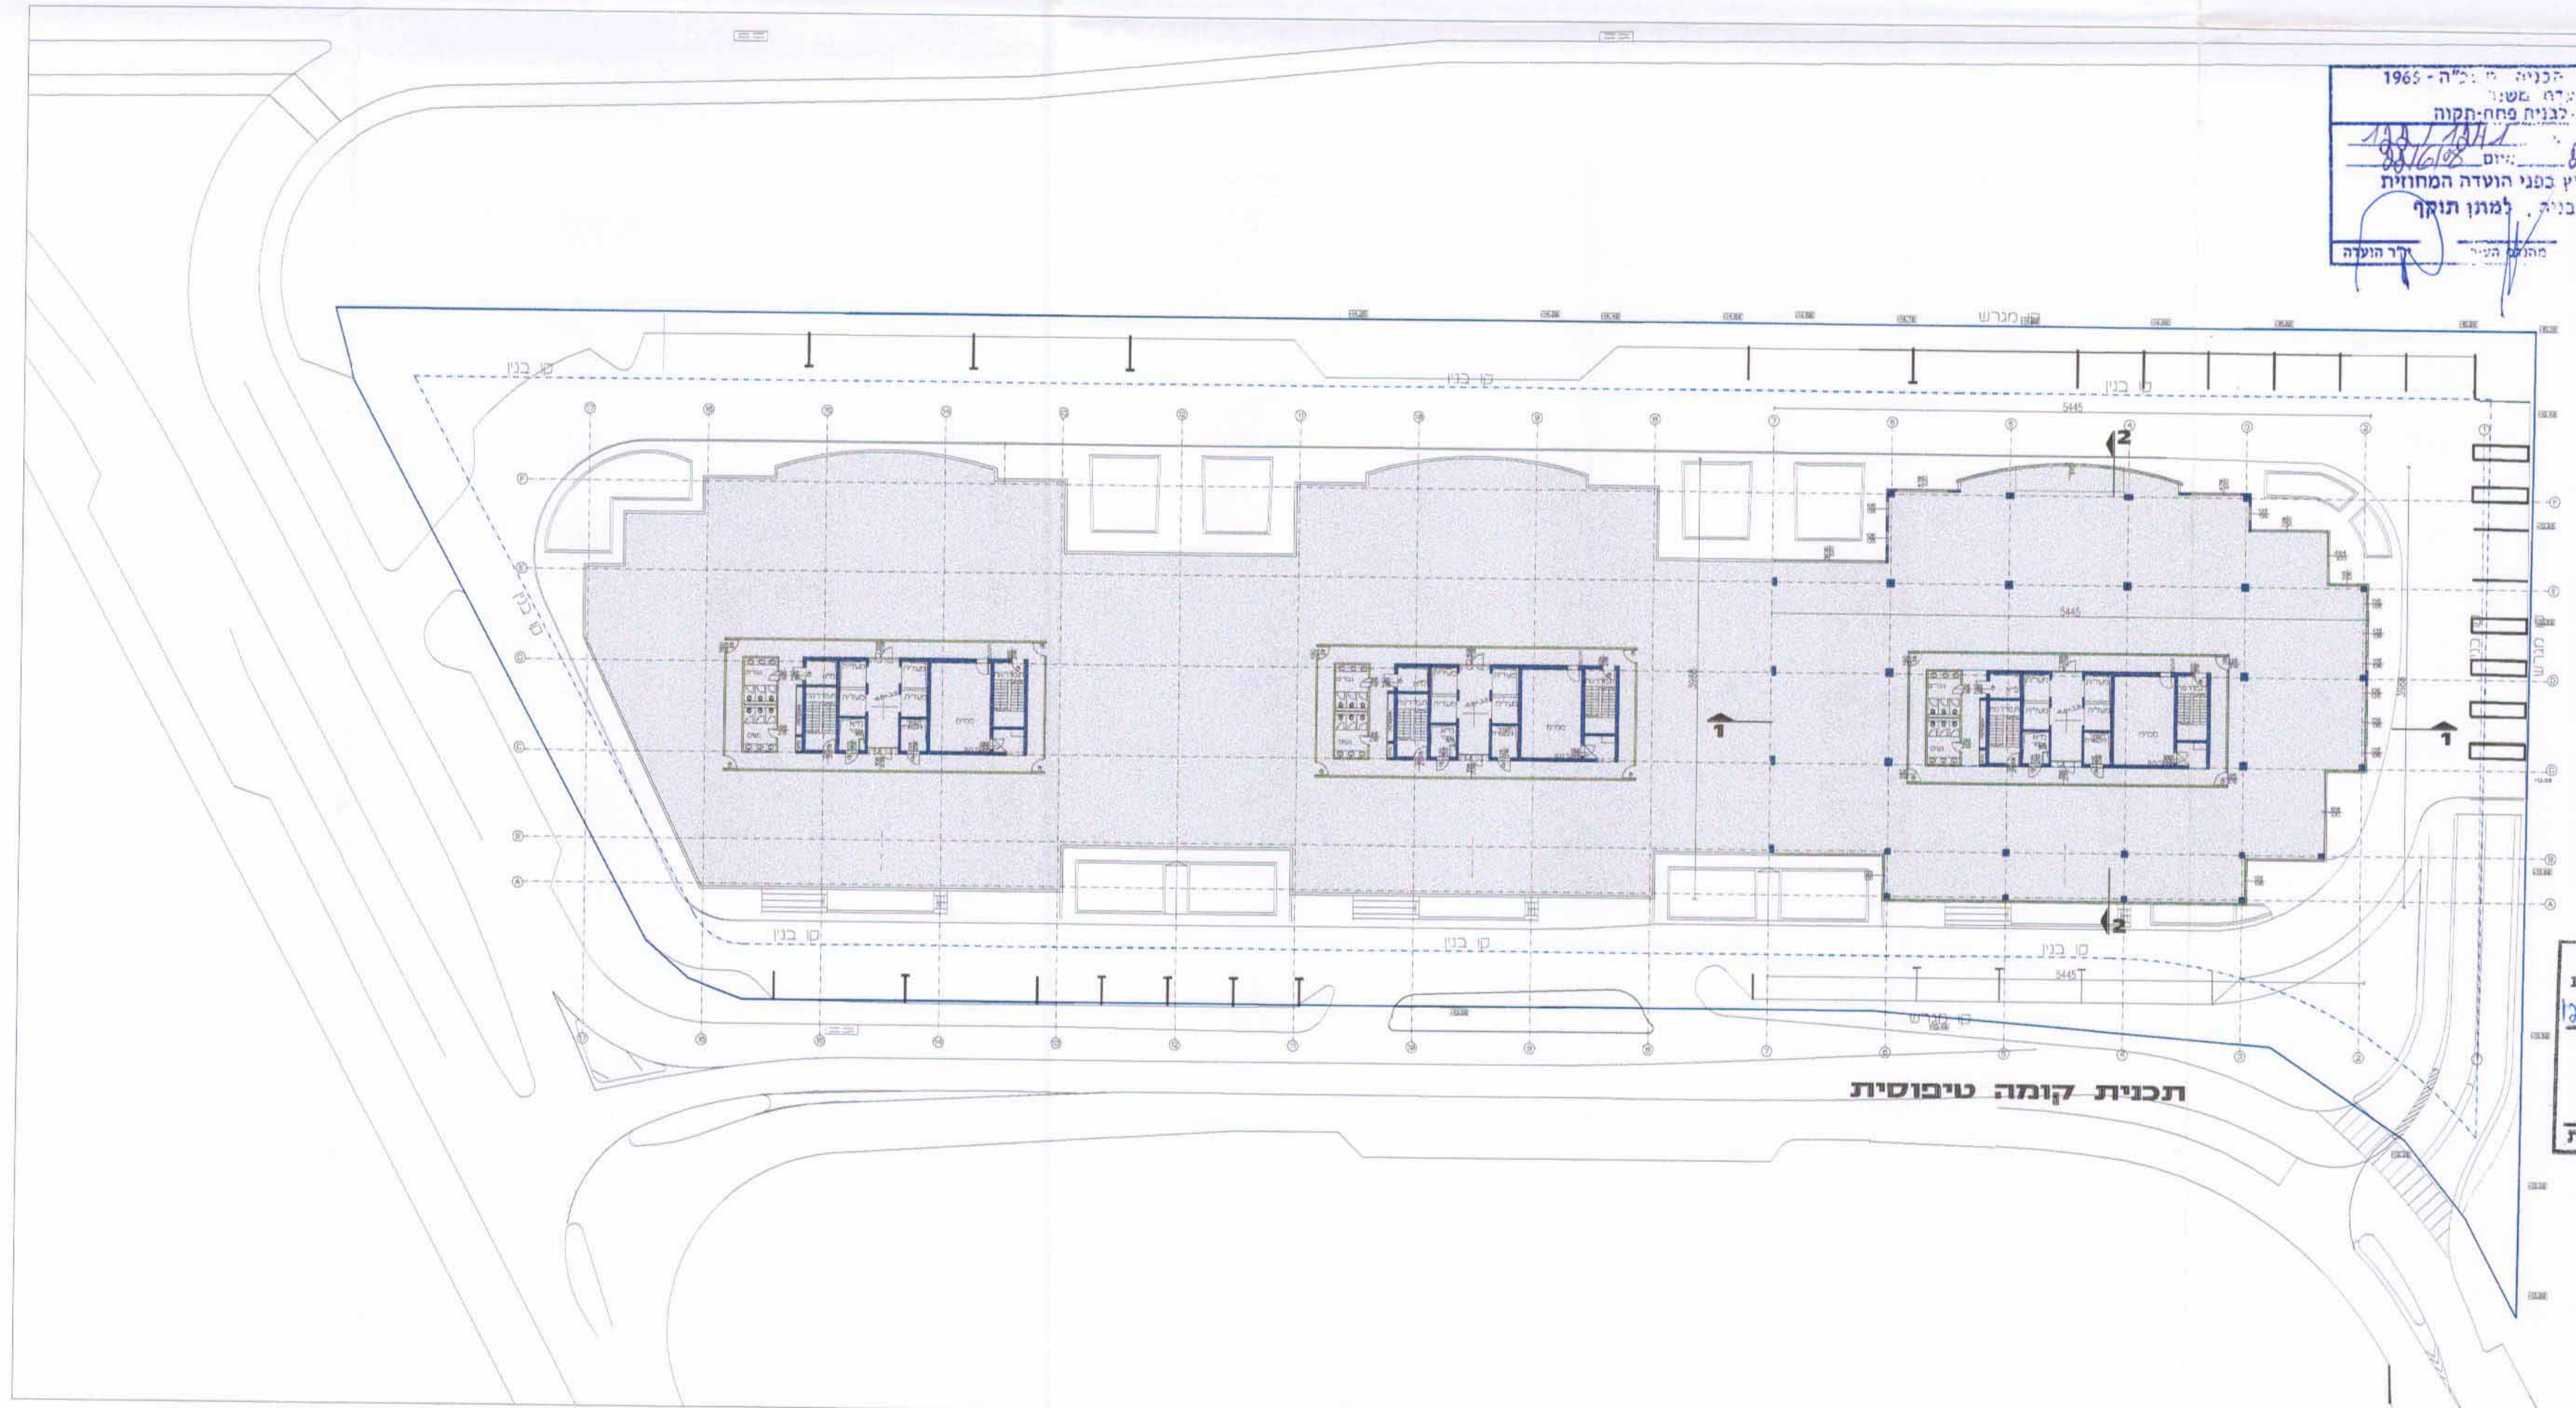


7708102

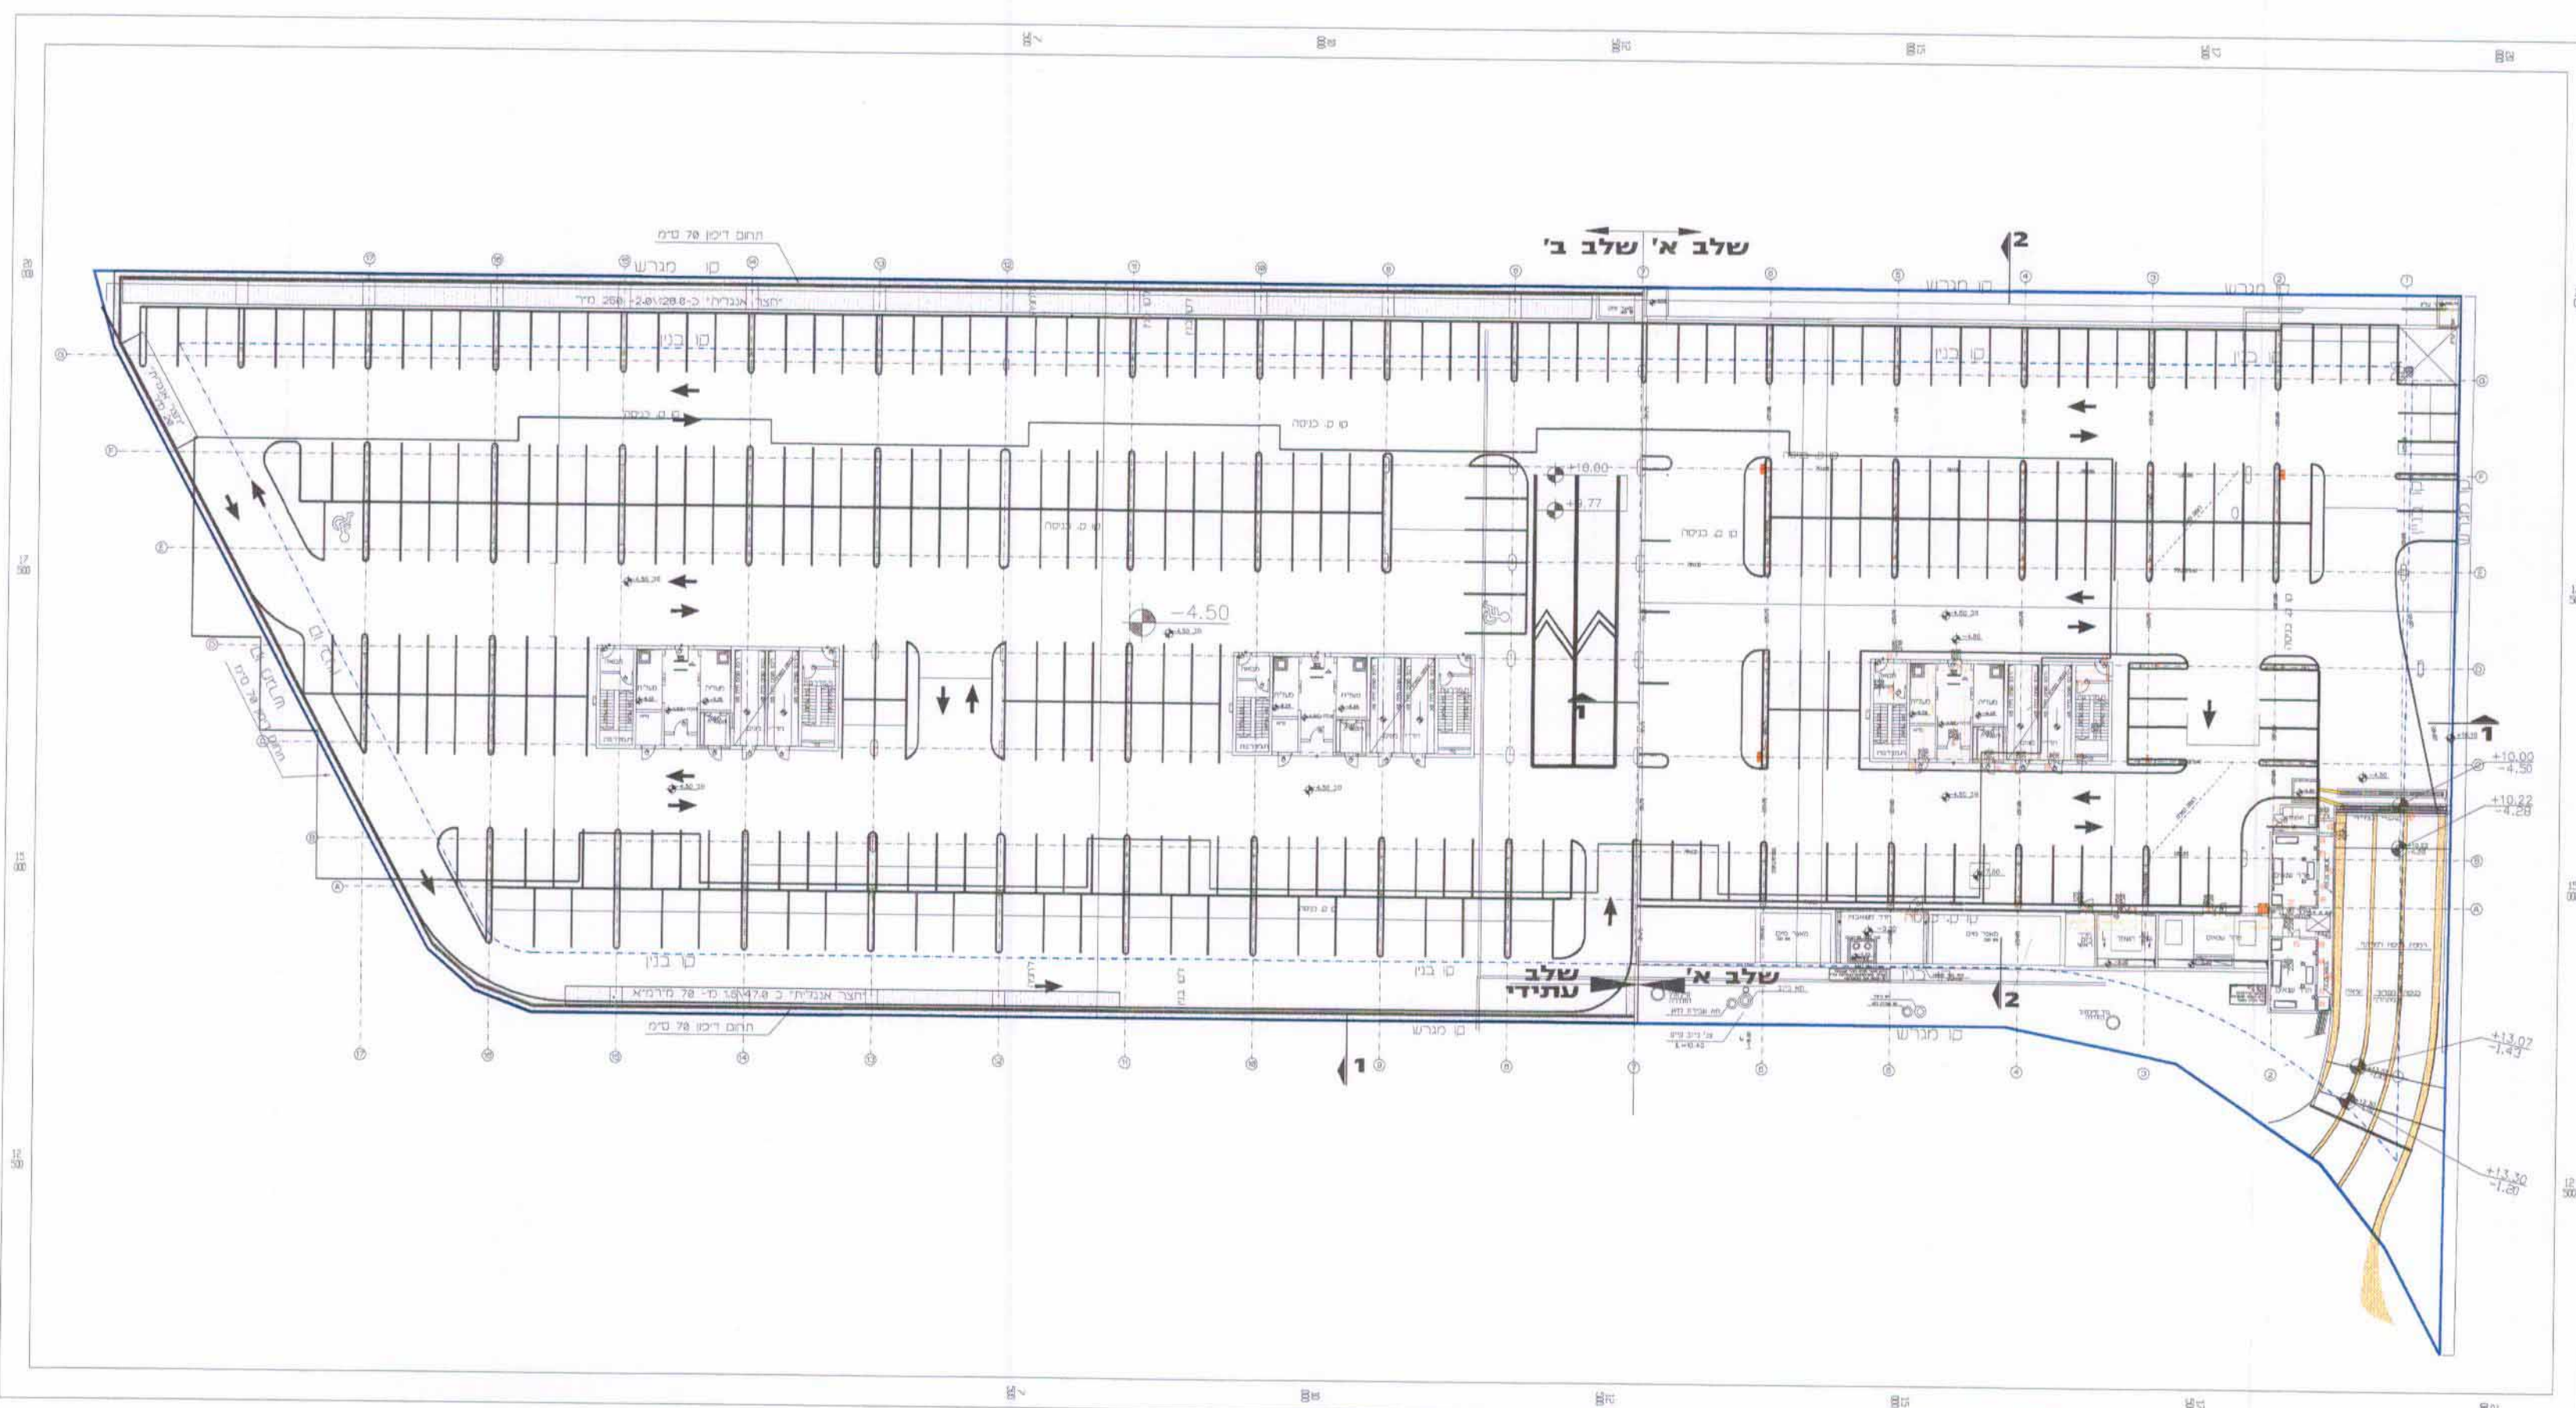

חוק התכ
תכנית מ-1965
לגבי פתח תקוה
החלטת מועדה המחוזית
למטרת תוכנית
למטרת תוכנית
למטרת תוכנית

נבדק וניתן להפקיד
חלטת מועדה המחוזית
למטרת תוכנית
למטרת תוכנית
למטרת תוכנית

מינהל ההנדסה
15-03-2010
ד"ר נכנס

משרד הפנים
מחוז מרכז
28.04.2010
נתקבל
תיק מס':

תשריט בינוי
לתכ' מס' 122-1241

המרטון השקעות

בית המרטון
אם המושבות
פתח תקוה

מחזוריות
מחזוריות
מחזוריות

משרד הפנים
מחוז מרכז
15-03-2010
ד"ר נכנס

תכנית מרתף
תכנית קומה טיפוסית

ברחנא אדריכלים
א. ברחנא אדריכלים בהשקפת שמיאל
רחוב ב' 14
64583
03-5230144
E-mail: office@barchana.co.il

FILE_NAME
TABA-ADR\BIN\788-HAG5-tab5-binuy
CTB: 788-COLOR