


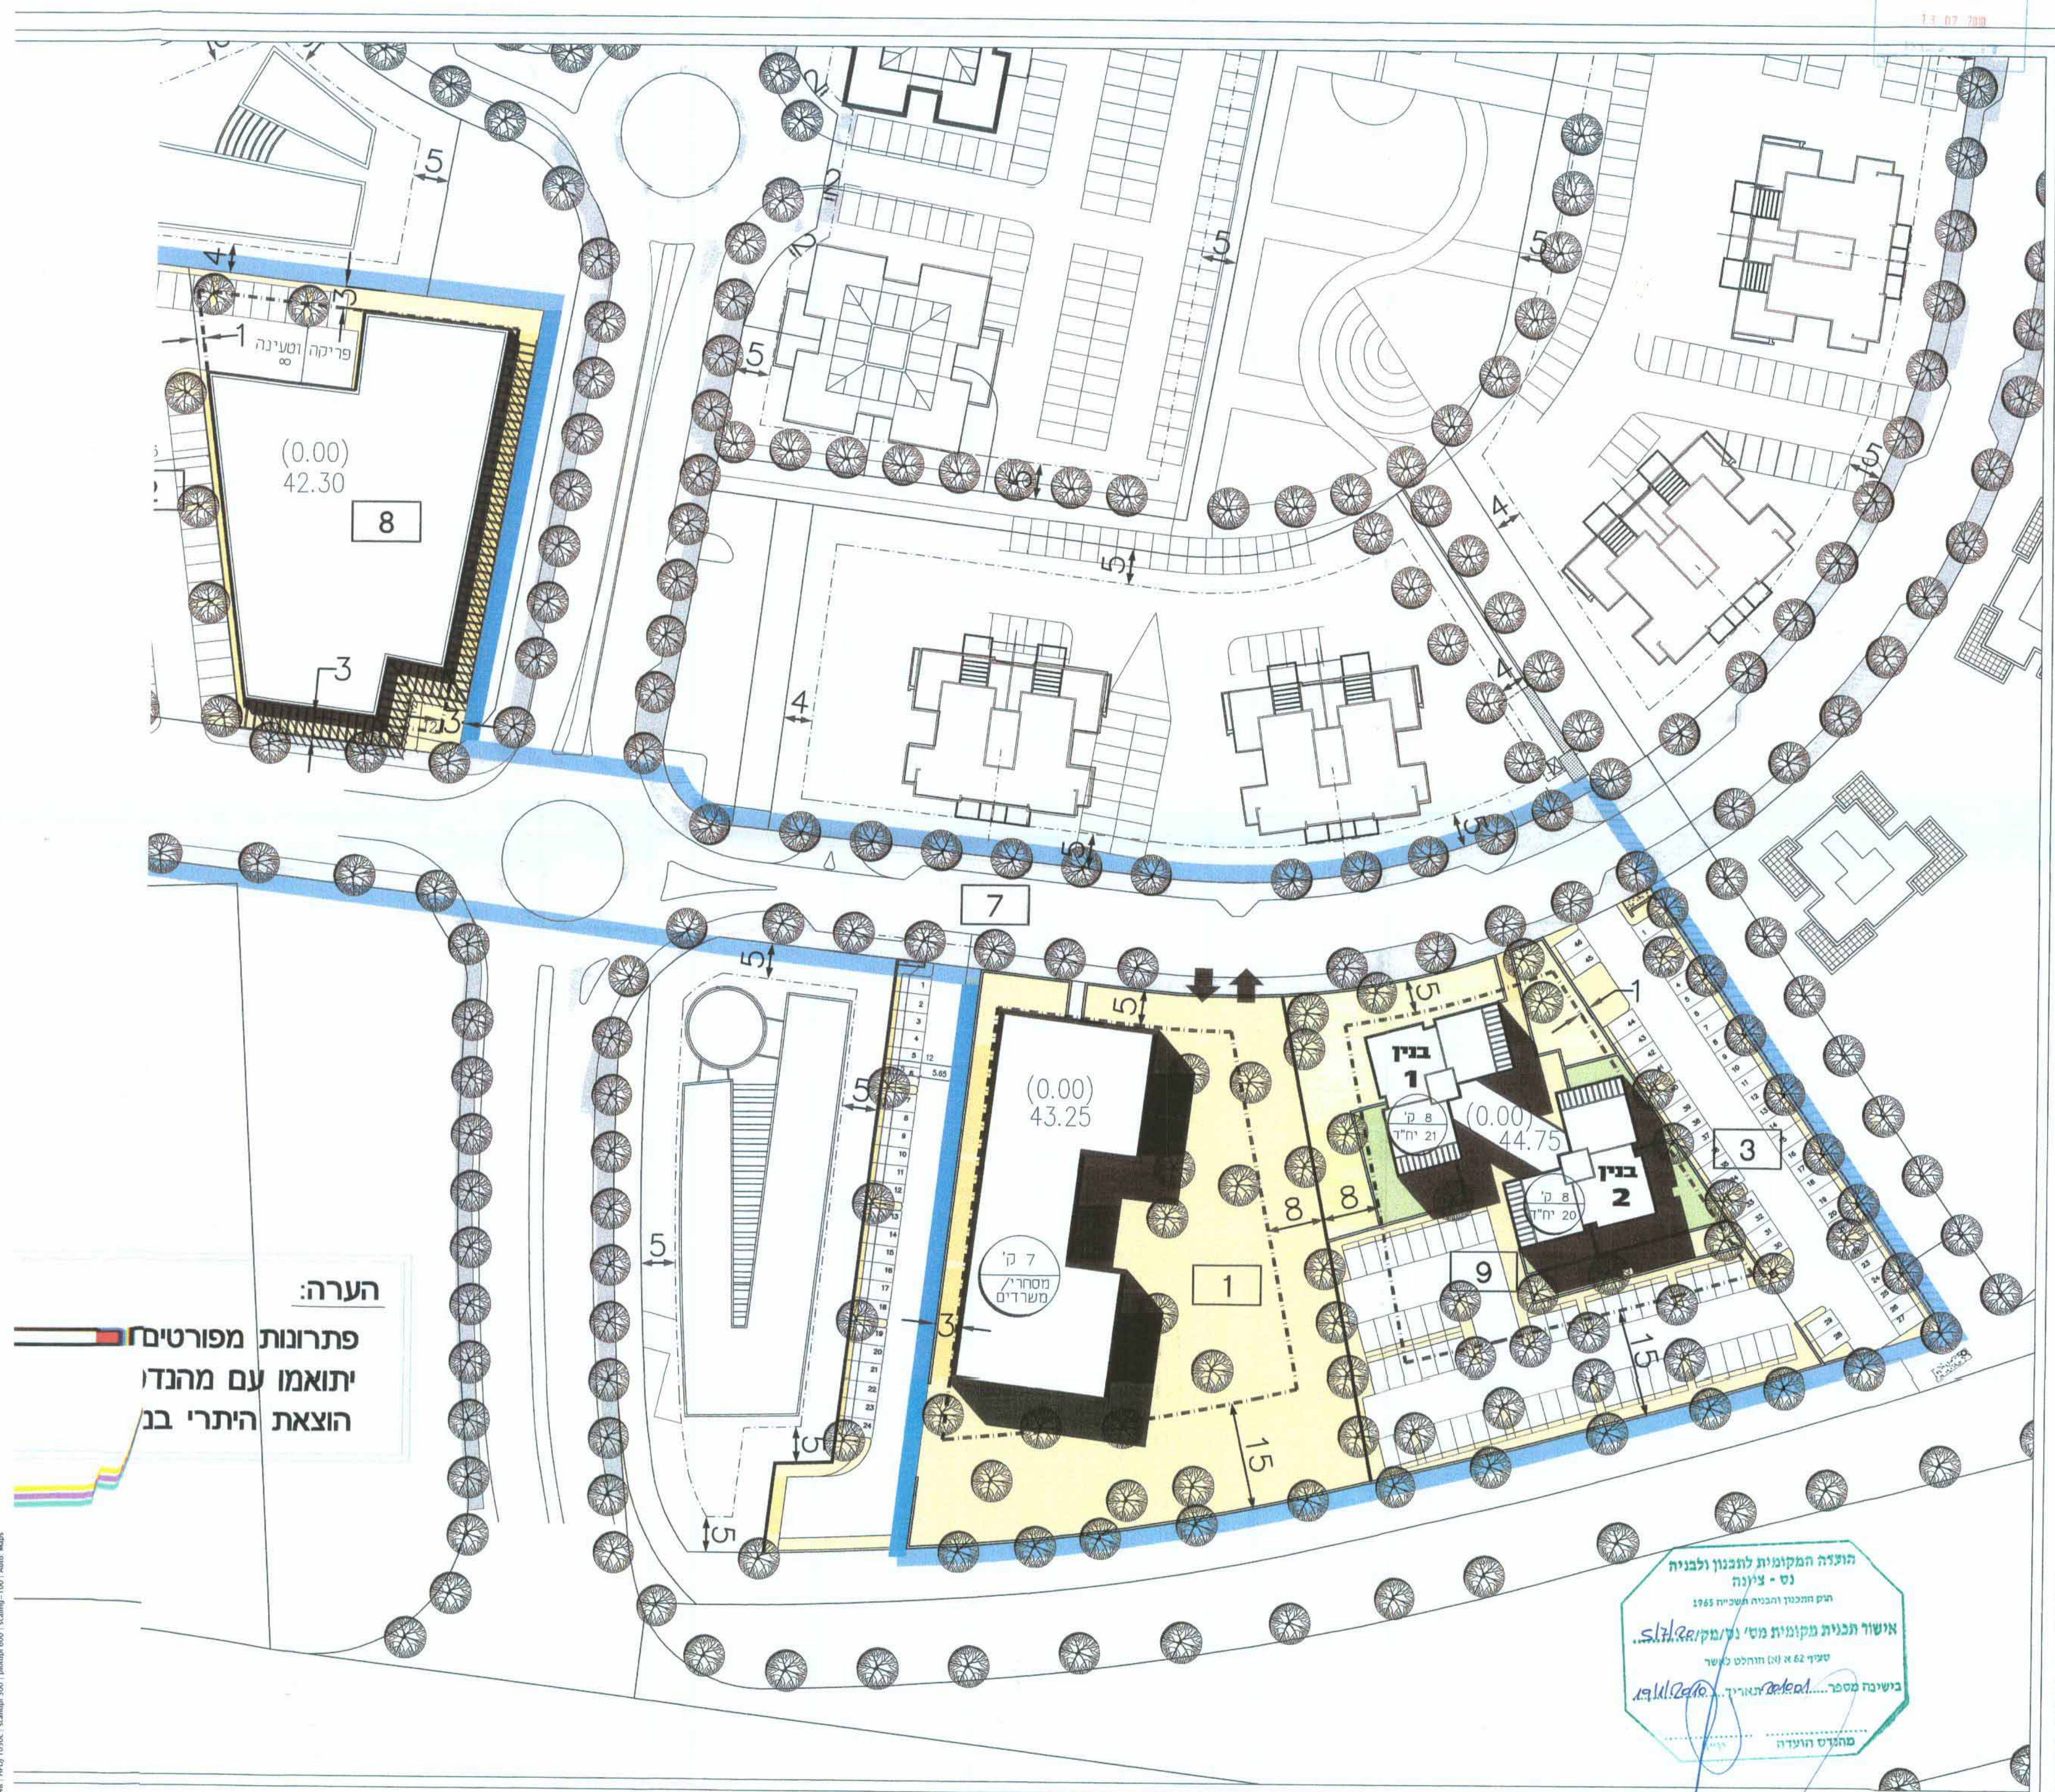

נס ציונה - סביוני נצר

נסבח בינוי לתכנית מס' נס/מק/20/5