


ועדה מקומית רחובות
חשבונית מס' 1010
ד"ר מוסי
ד"ר מוסי
ד"ר מוסי

תוכנית מסי רח / מק/2000/א/31/2


נספח בינוי לתכנית

קנה מידה: 1 : 100


מחוז : מרכז
מרחב תכנון מקומי : רחובות
רשות מקומית : רחובות
ישוב : רחובות
שטח התכנית : 766 מ"ר

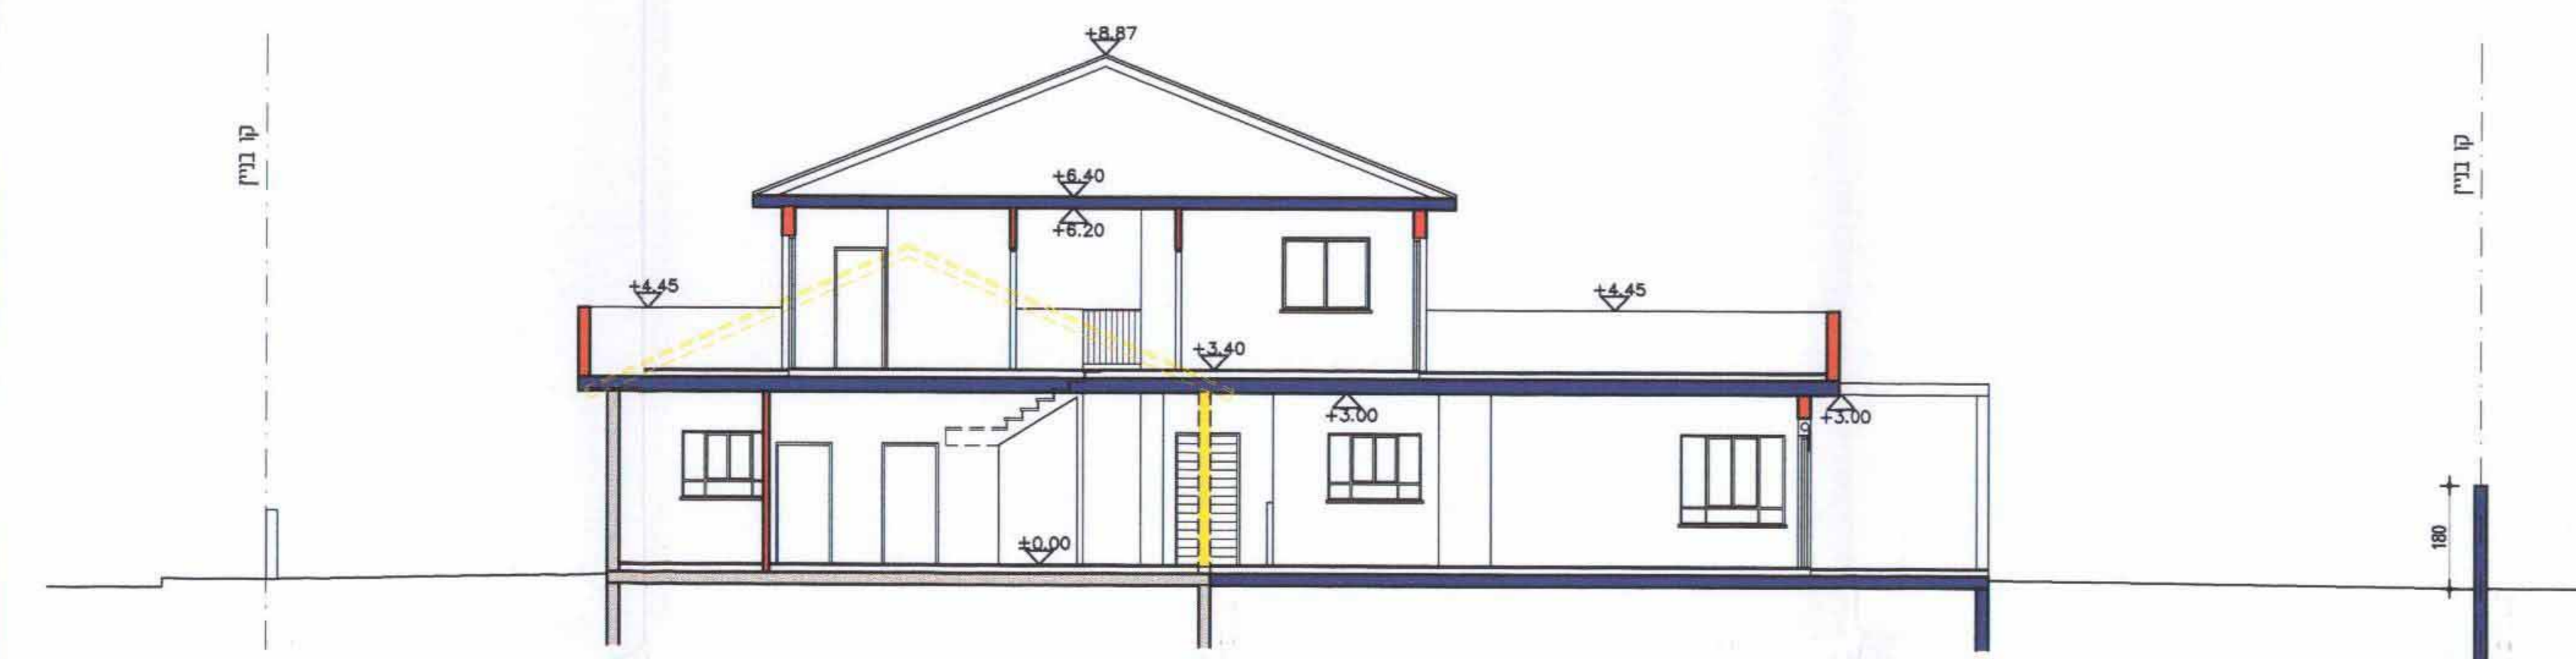

חתך א-א

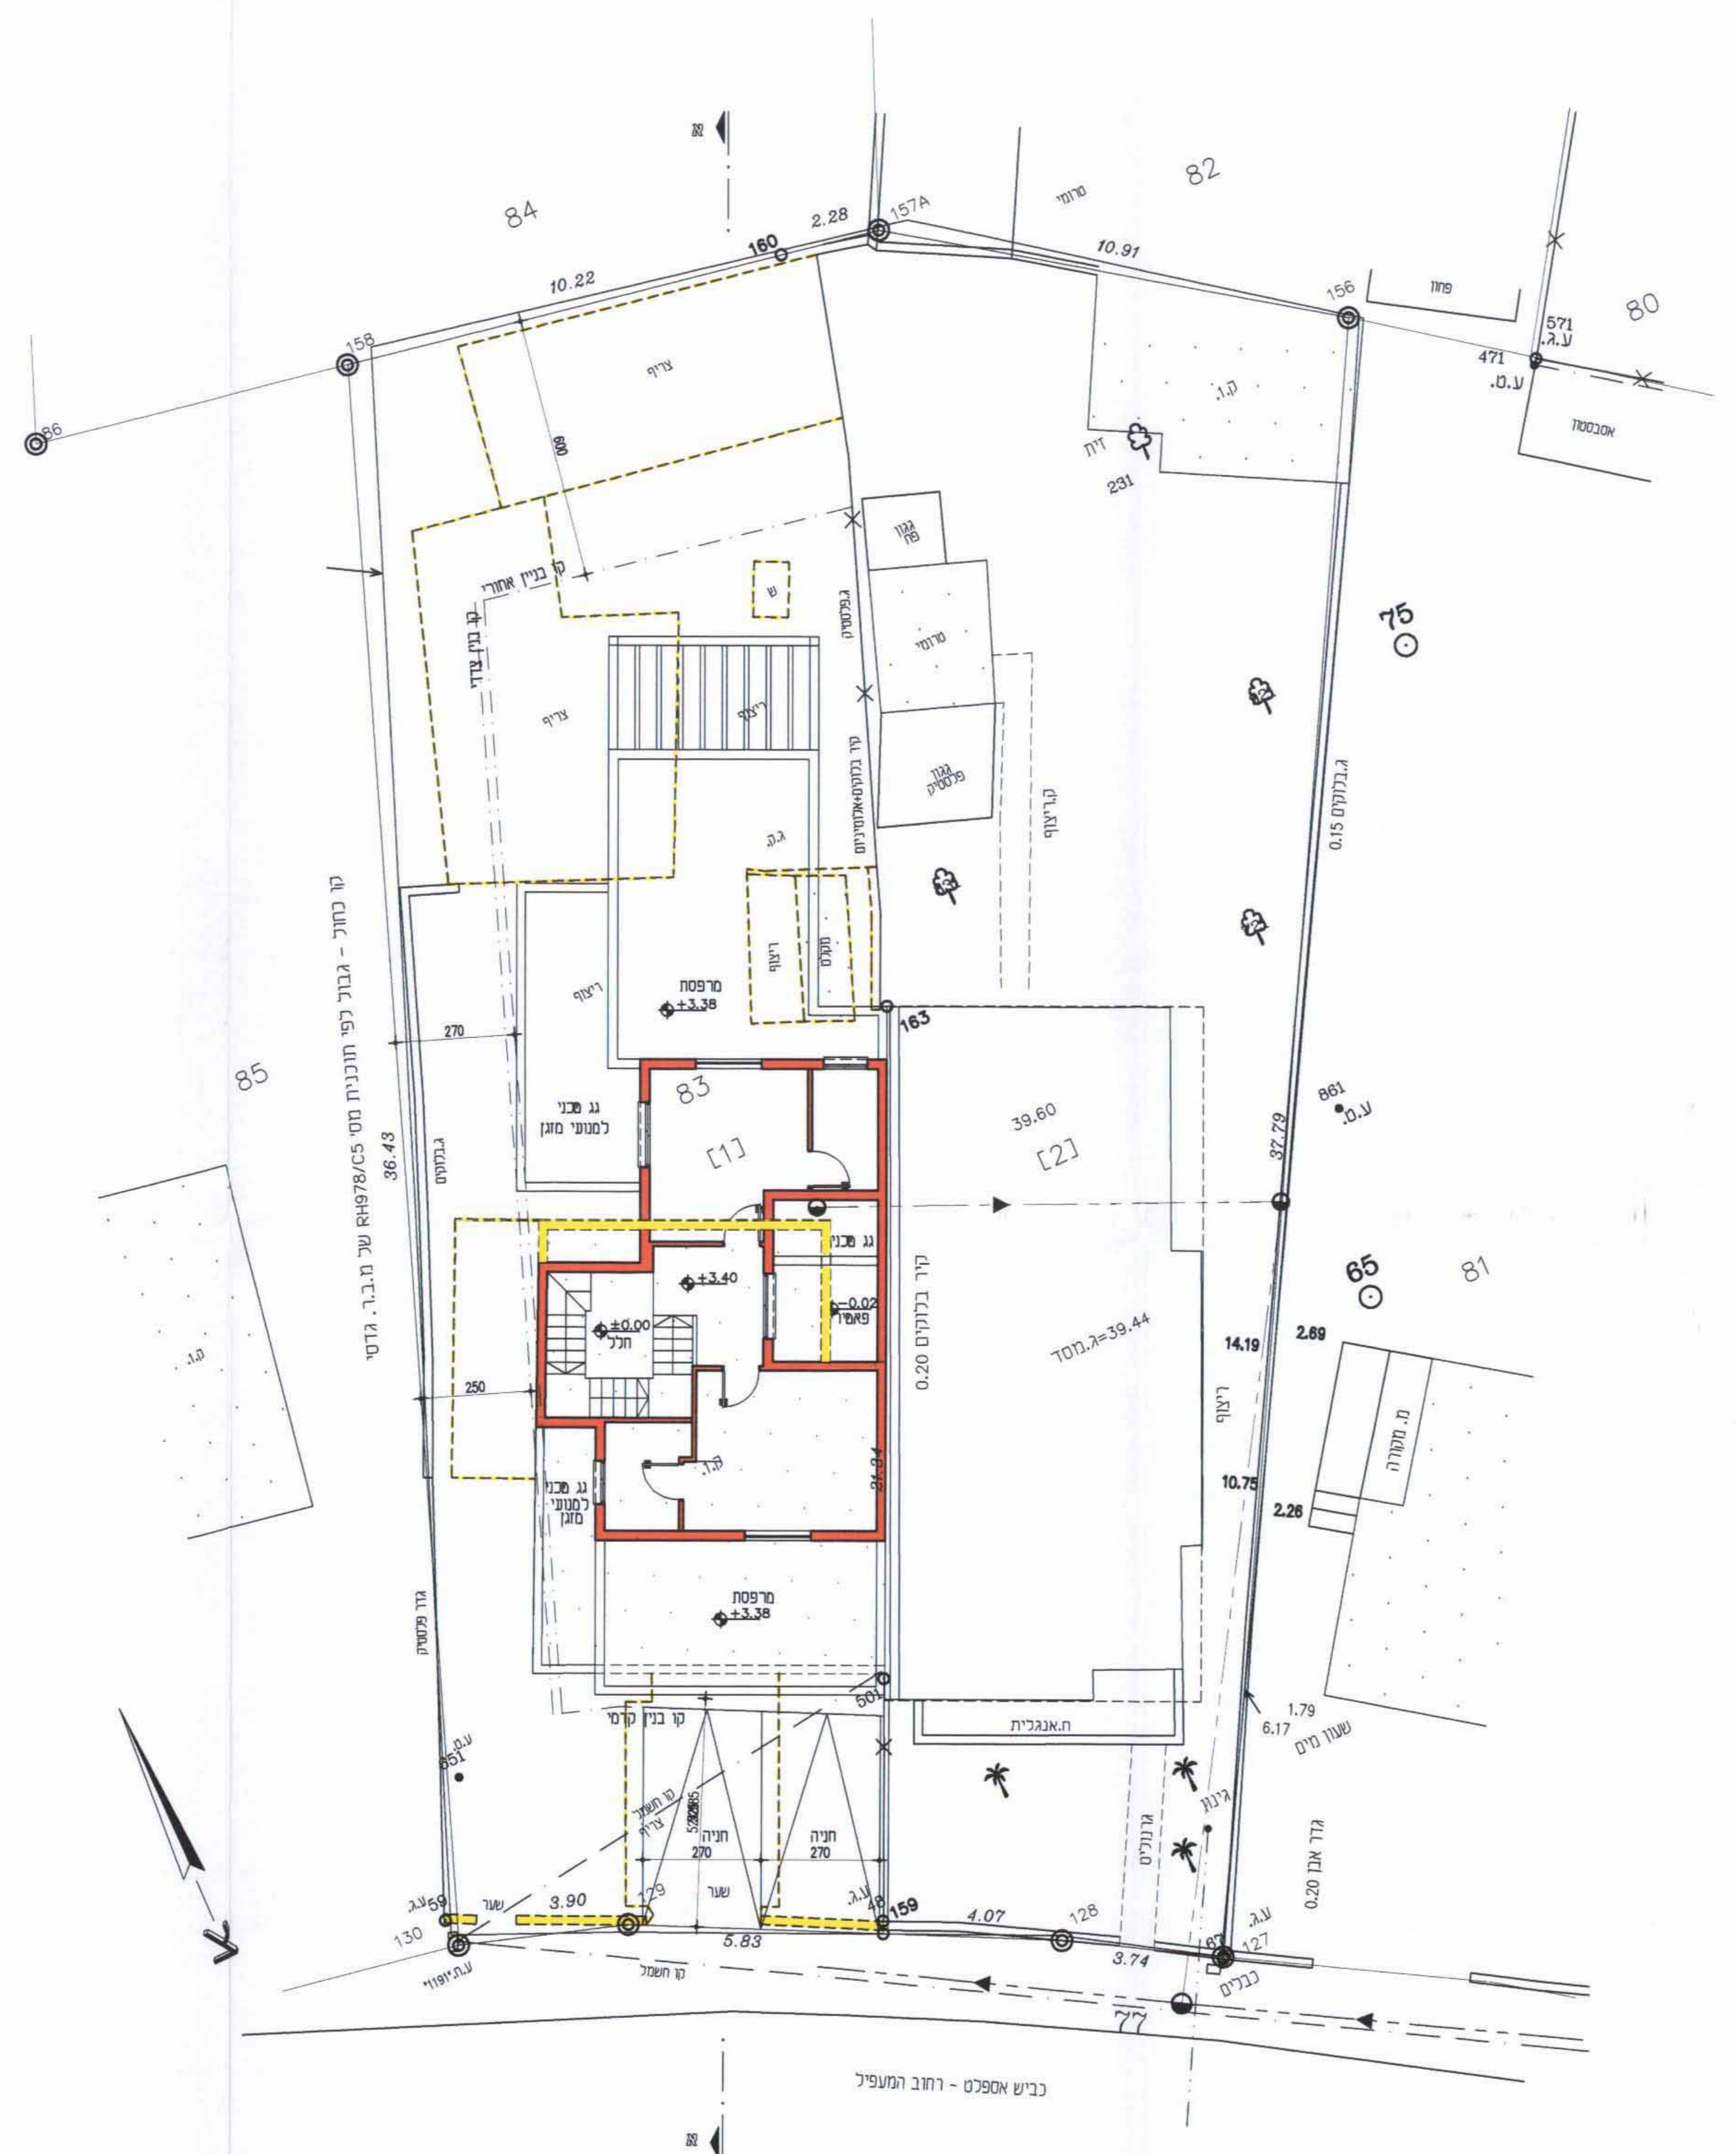

תכנית קומה א

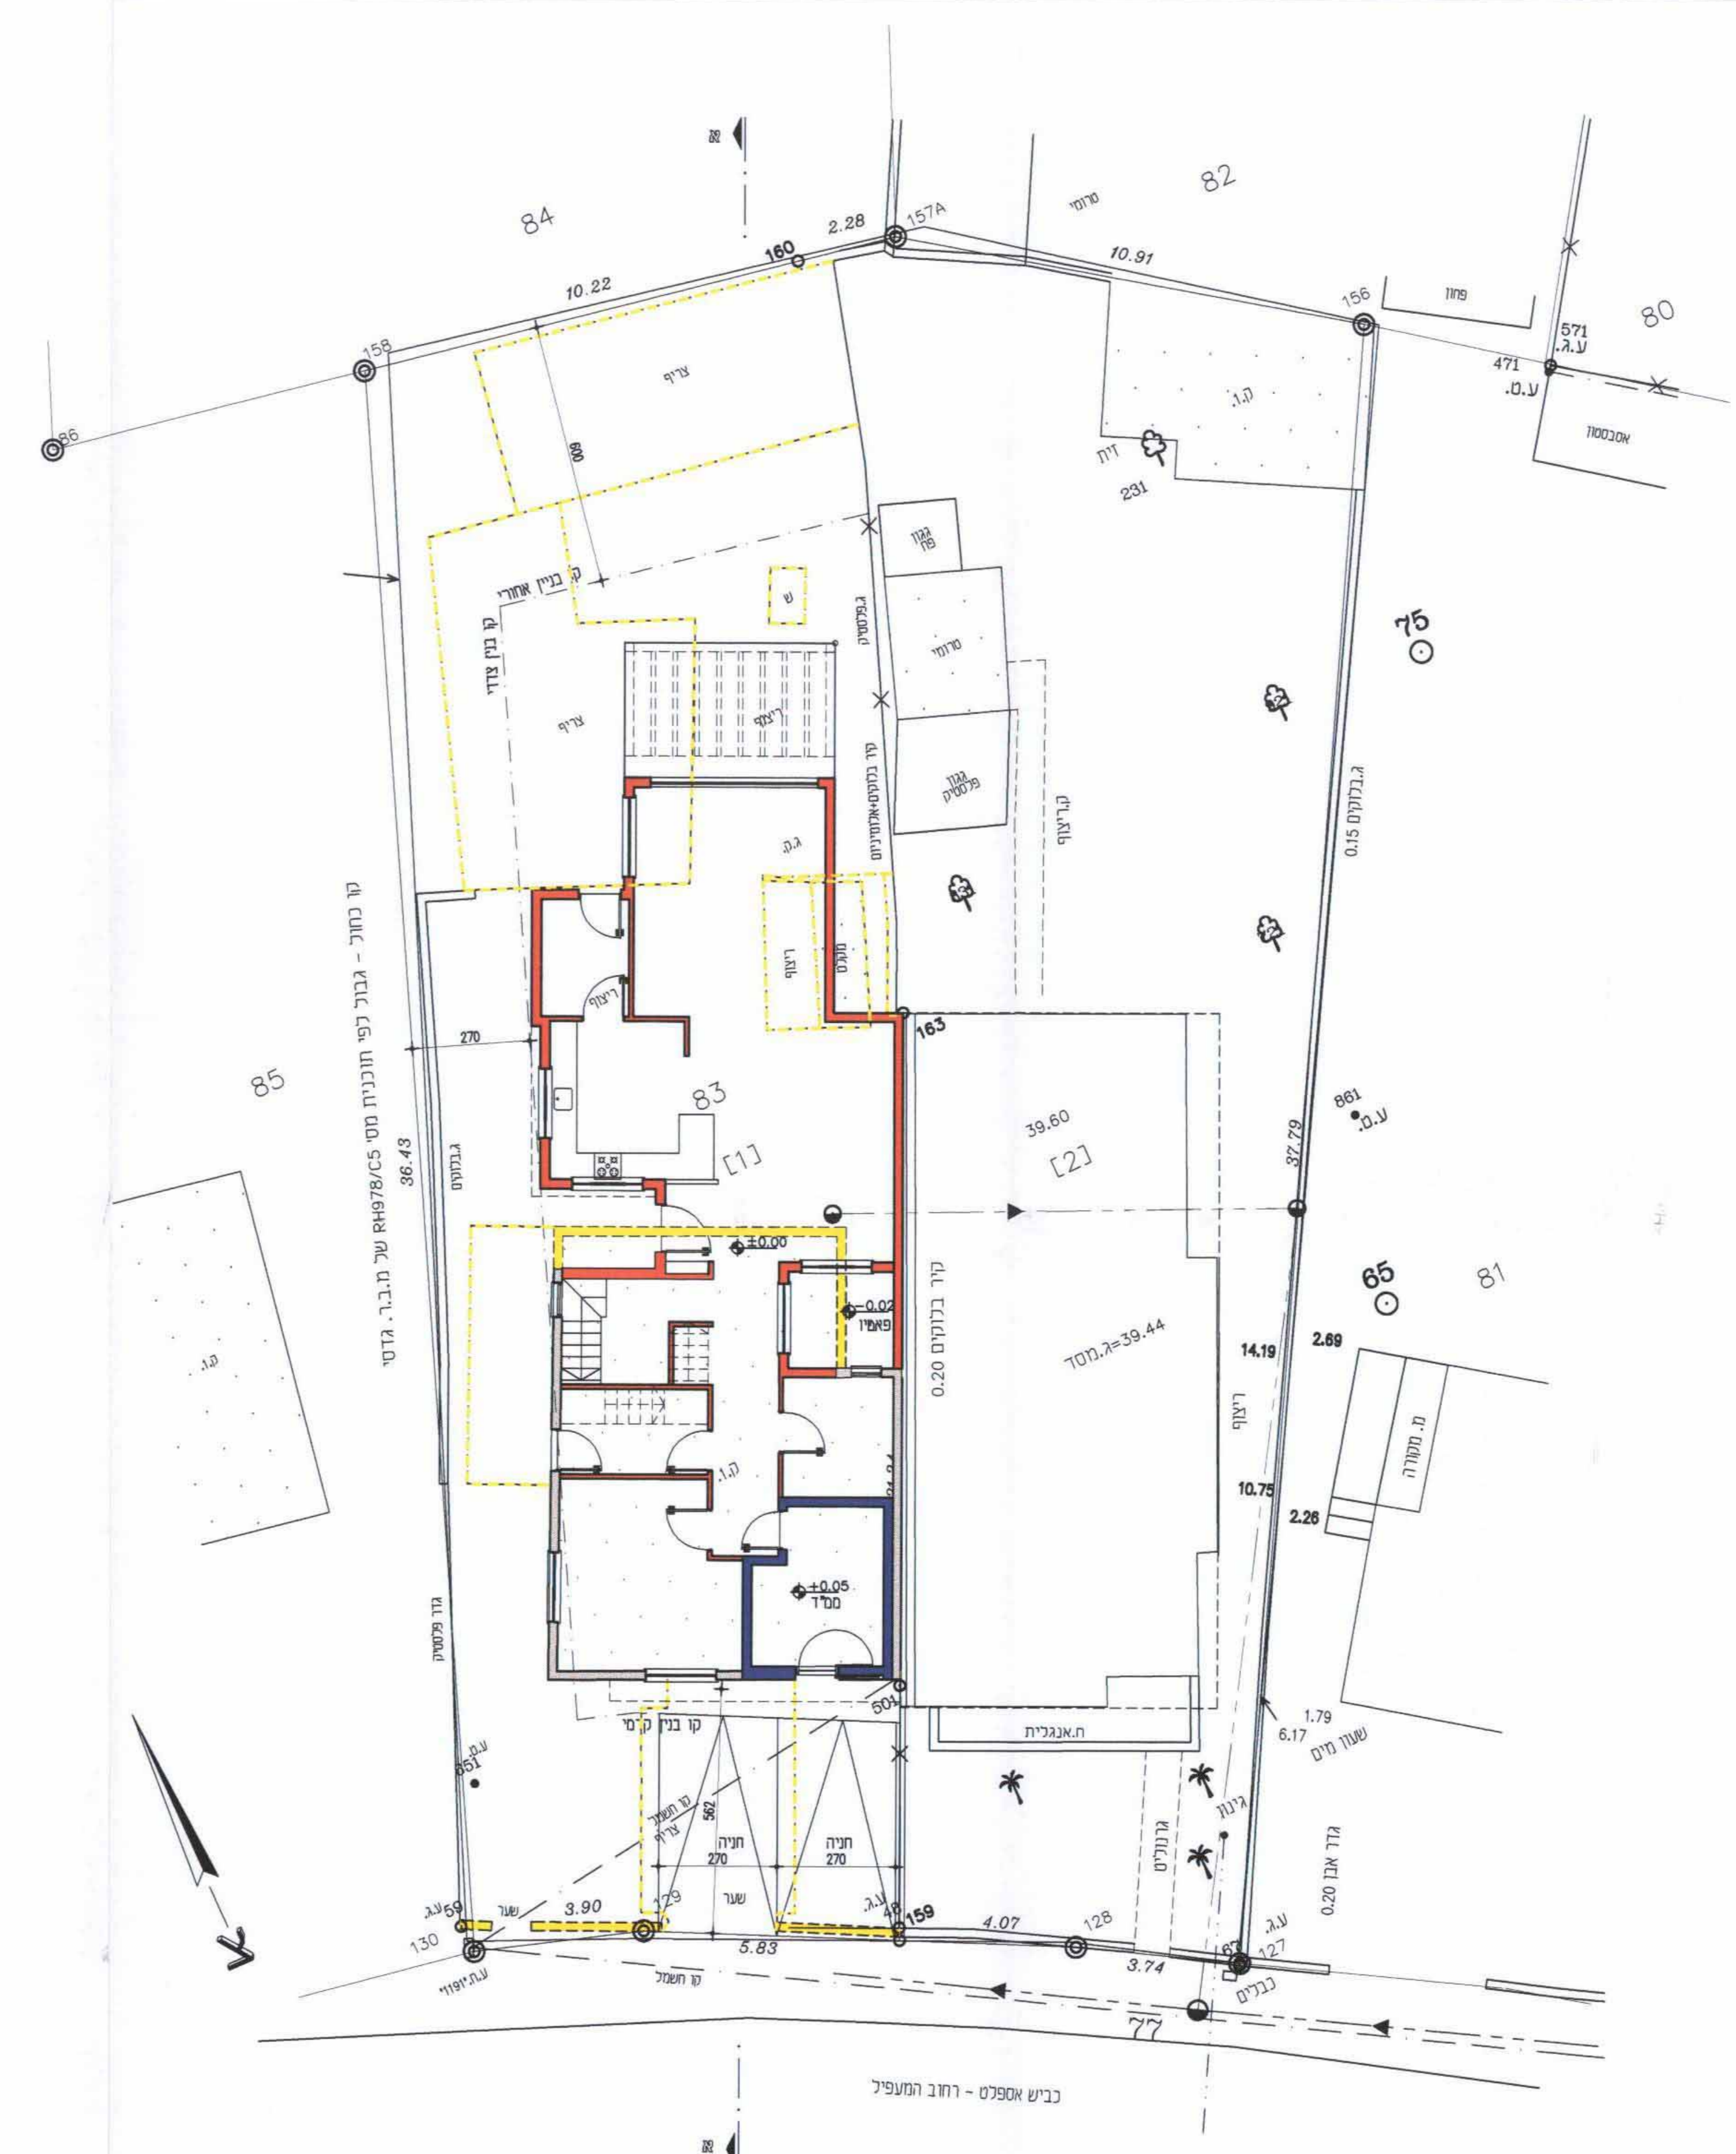

תכנית קומת קרקע