


קומת קרקע
1 : 250 קני"מ

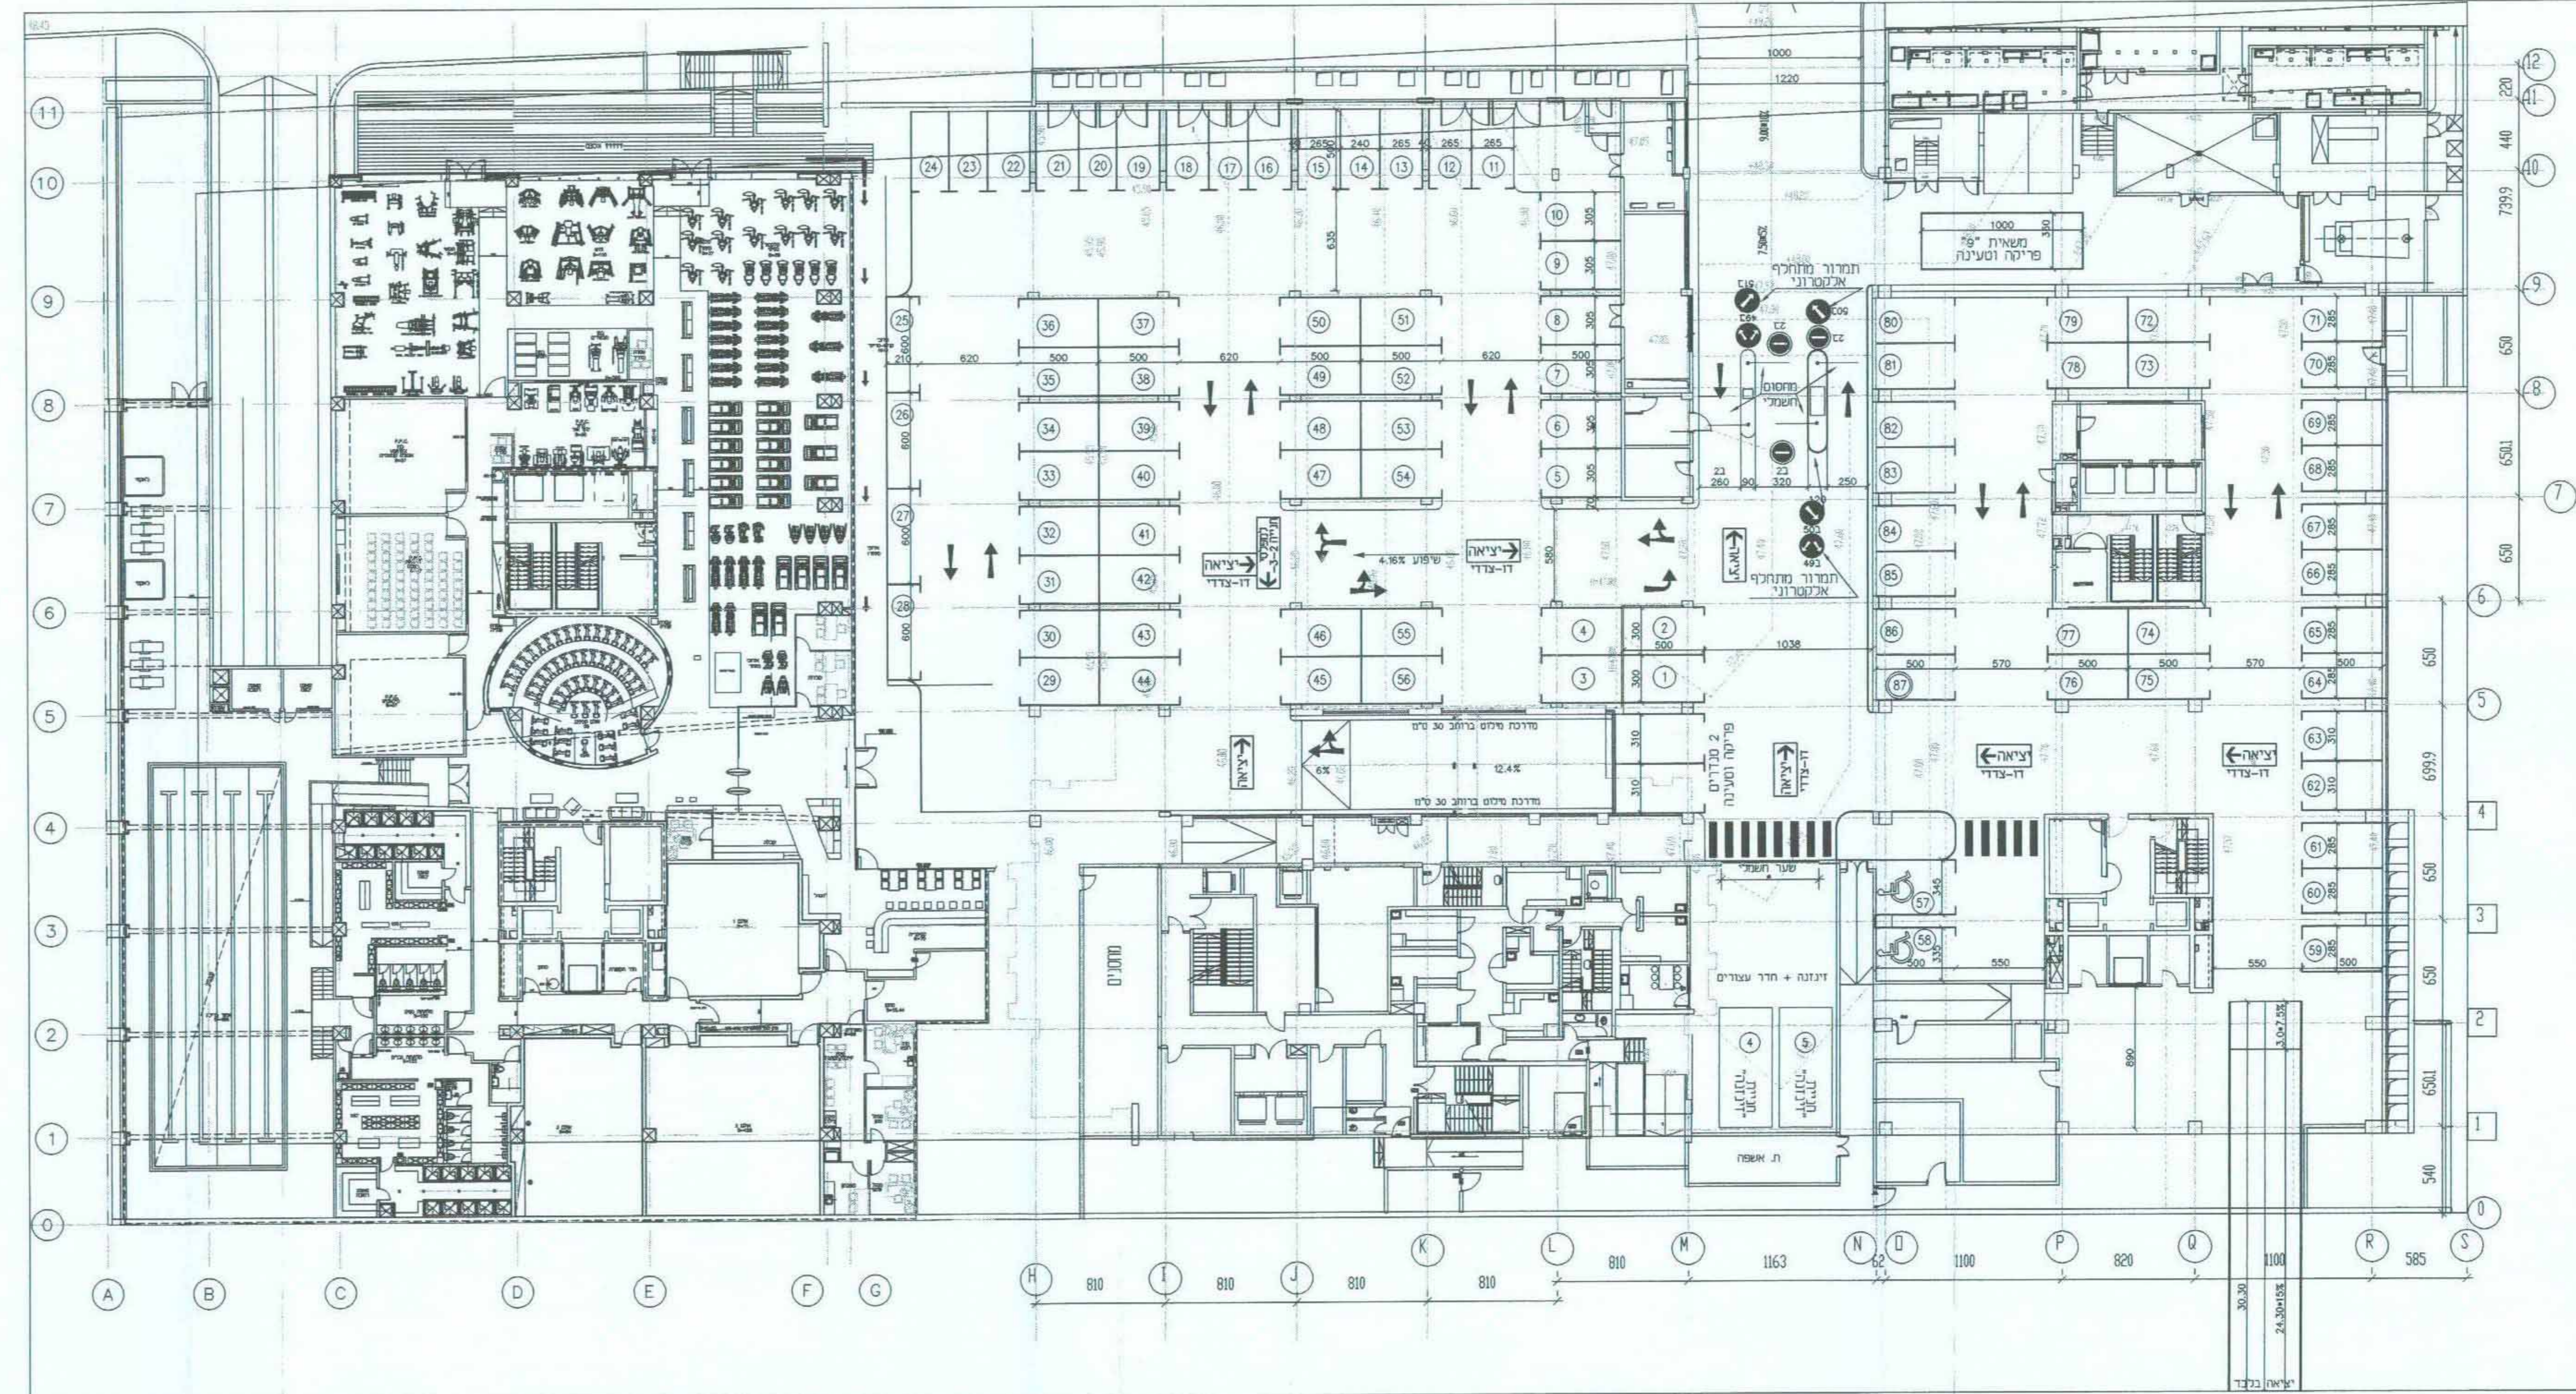

קומת חניון (1-)
תוכנית חניה
קני"מ 1 : 250

87 מקומות חניה
(כולל 2 מקומות לנכים)
+ 2 מקומות לרכב משטרה
+ 3 מקומות לפריקה ושעינה