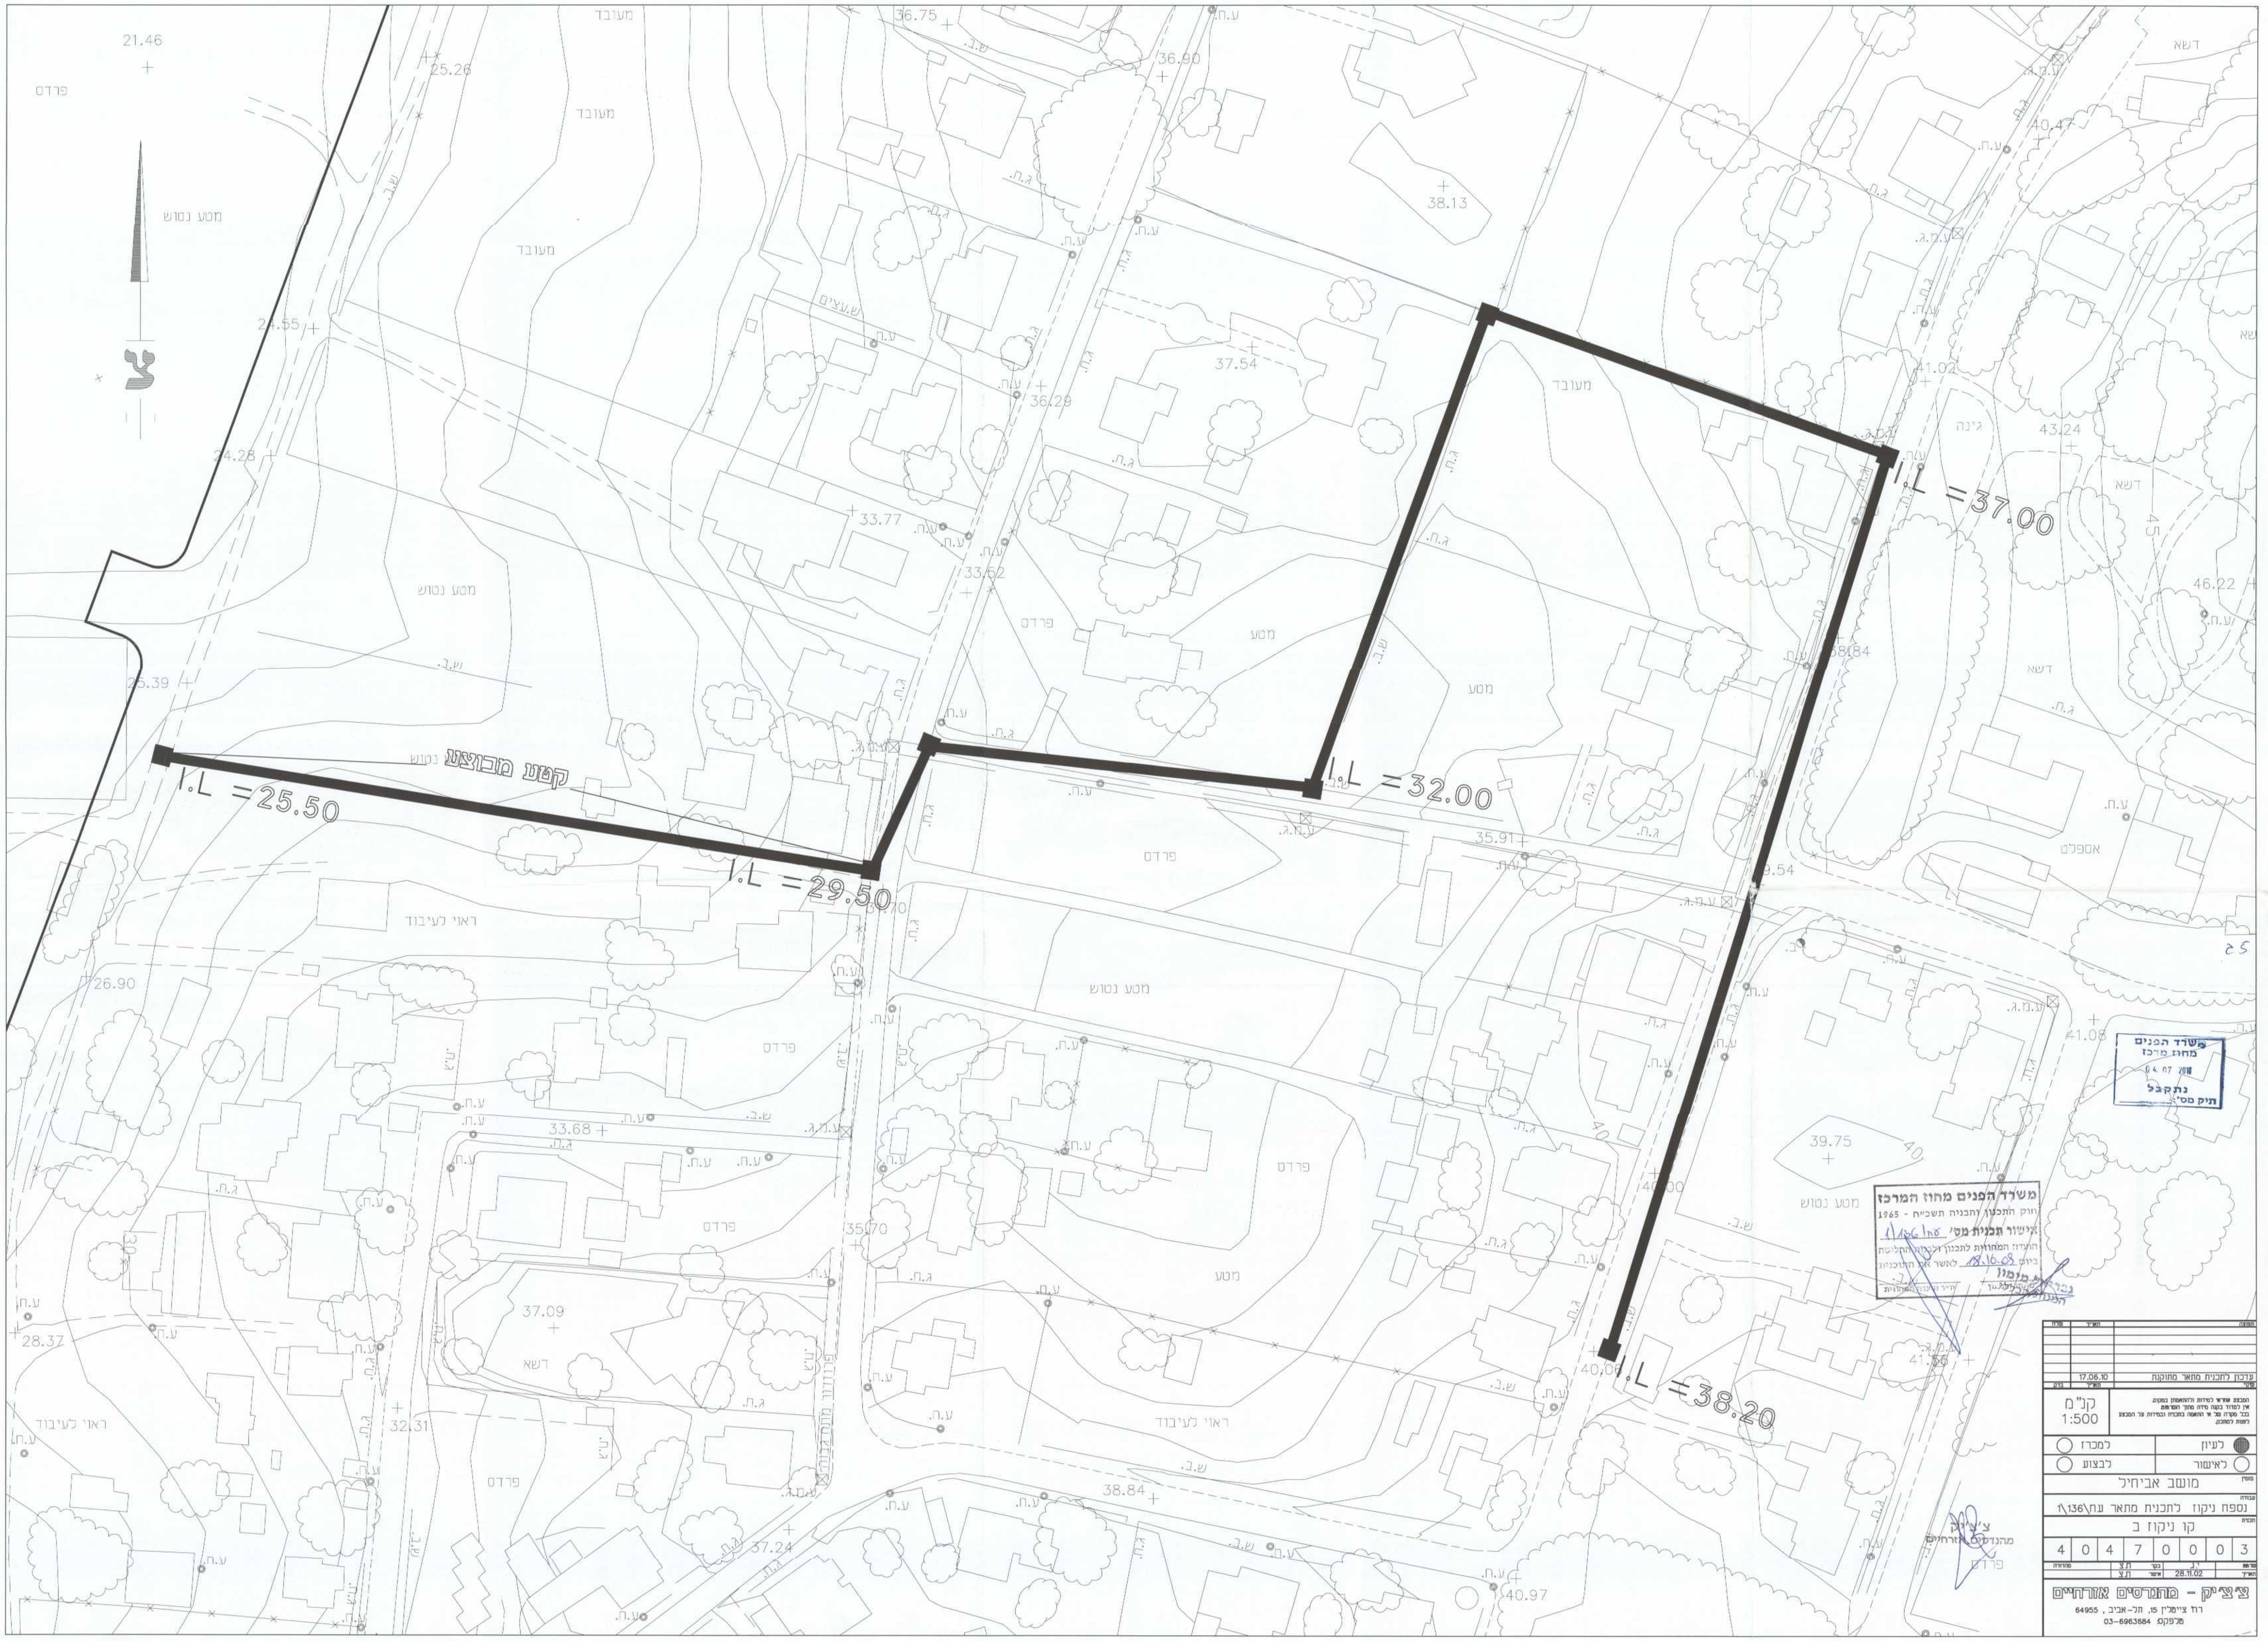
I.L =25.50
I.L =29.50
I.L =32.00
I.L =37.00
I.L =38.20
קטע מבוטע
מטע נטוש
מעובד
פרדס
מטע
ראוי לעיבוד
דשא
גינה
אספלט
משרד הפנים מחוז המרכז
חוק התכנון והבניה תשכ"ה - 1965
אישור תכנית מס'
18.10.09
משרד הפנים
מחוז מרכז
נתקבל
תיק מס':
עדכון לתכנית מתאר מתוקנת
17.06.10
קנ"מ
1:500
לעיון
למכרז
לאישור
לבצוע
מושב אביחיל
נספח ניקוז לתכנית מתאר עח\136\1
קו ניקוז ב
4 0 4 7 0 0 0 3
28.11.02
צ'צ'יק - מהנדסים אזרחיים
רח' צייטלין 15, תל-אביב , 64955
פקס: 03-6963684