

# תכנית מס' רצ/מק/ו/28/2/2 חניון מתחם G (סינמה סיטי)

## תכנית מתאר מפורטת נספח בינוי מנחה

איחוד וחלוקה	סמכות ראשית	אופי התכנית
---	ועדה מקומית	תכנית שניתן מנחה להוציא היתרים

מחוז : מרכז  
מרחב תכנון מקומי : ראשון לציון  
רשות מקומית : ראשון לציון  
שטח התכנית : 28.560 דונם  
קנה מידה : 1:2500

### גושים וחלקות בתכנית:

גוש	טון הגוש	חלקות בשלמותן	חלקי חלקות
3946	מוסדר	343, 352	

### חותמות מוסד התכנון:



שלב: הגשה : 1 מהדורה : 13.6.2010 עדכון:  
שלב: הפקדה : 1 מהדורה : 12.8.2010 עדכון:  
שלב: תוקף : 1 מהדורה : 3.1.2011 עדכון:

### שמות וזהימות:

מגיש התכנית	אגף תכנון במנהל הנדסה בעיריית ראשון לציון	תאריך: 03-9547573	מספר: 03-9547586
יוזם התכנית	הועדה המקומית לתכנון ובניה ראשון לציון	תאריך: 03-9547573	מספר: 03-9547567

בעלי הזכויות בקרקע	עיריית ראשון לציון	תאריך: 03-9547586	מספר: 03-9547567
--------------------	--------------------	-------------------	------------------


עורך התכנית	אגף תכנון במנהל הנדסה בעיריית ראשון לציון	תאריך: 03-9547573	מספר: 03-9547567
-------------	---	-------------------	------------------

מודד	אגף מדידות במנהל הנדסה בעיריית ראשון לציון	תאריך: 03-9547573	מספר: 03-9547630
------	--	-------------------	------------------

מודד	שמעון ורזיגר מס' רישון - 418 רחוב הברזל 3 תל אביב	תאריך: 03-6487272	מספר: 03-6485999
------	---	-------------------	------------------

הריני מצהיר בזאת כי מדידת המפה המסופגת/המפוצלת/המרוחה רק לתכנית זו, ונערכה על ידי ב"מ. ודיא הבנה לפי תוראת נודה מבאית ובהתאם לתוראת החוק ולתקנות המודדים שבתוקף. דיוק והוא הכחול והקדסטר: מדידה גרפית/ קו כחול (בלבד) ברמה אנליטית/ מדידה אנליטית מלאה ברמת תציר (כולל והקו הכחול).

שם המודד	מספר רישון	חותמה	תאריך
----------	------------	-------	-------

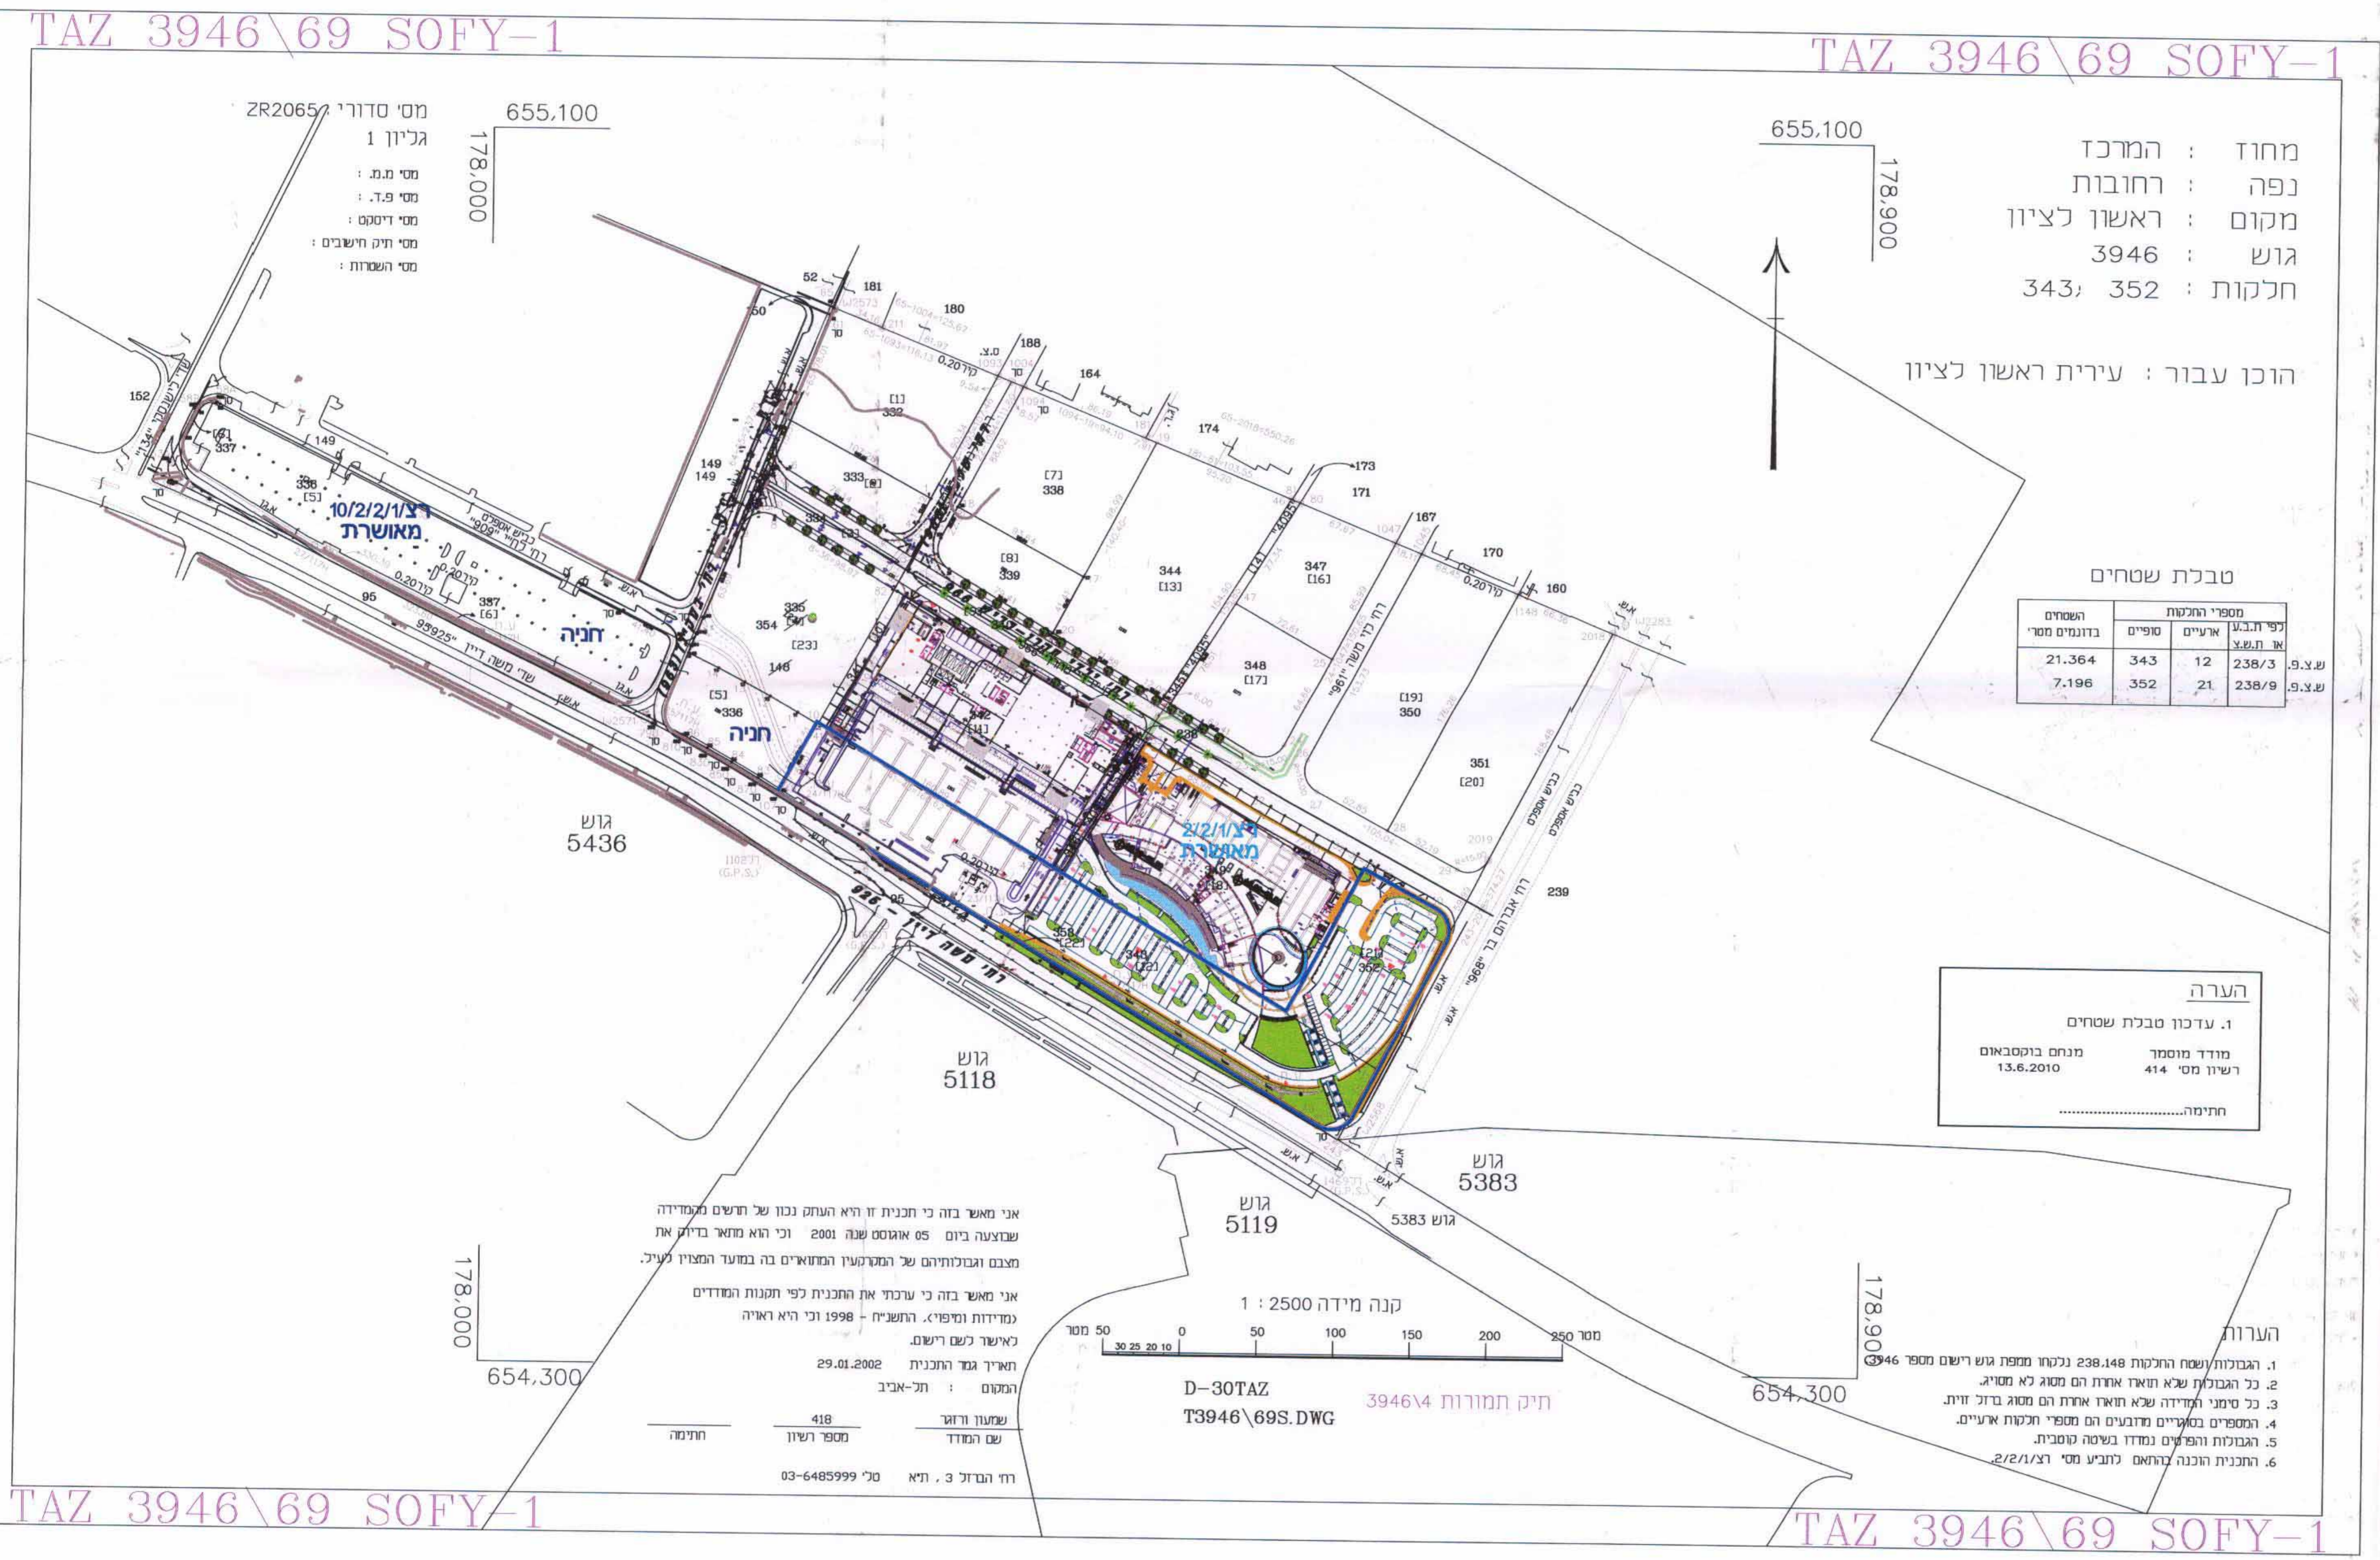

מחוז : המרכז  
נפה : רחובות  
מקום : ראשון לציון  
גוש : 3946  
חלקות : 343, 352

הוכן עבור : עיריית ראשון לציון

טבלת שטחים

השטחים	מספרי החלקות	שטחים
בדונמים	מ"ר	מ"ר
21.364	343	12
7.196	352	21
		238/9

הערה  
1. עדכון טבלת שטחים  
מודד מוסמך : מנחם בוקסבאום  
רישון מס' 414  
תאריך: 13.6.2010

אני מאשר בזה כי התכנית זו היא העתק נכון של תוכנית המקורית שנוצרה ביום 05 אוגוסט 2001 וכי היא מתארת בדיוק את מצבם ובכולותיהם של המגרשים המוצגים בה במסגרת המסמך הנ"ל.

אני מאשר בזה כי ערכתי את התכנית לפי תקנות המודדים (מדידות ומפ"ר). התשנ"ח - 1998 וכי היא ראויה לאשר לשם רישון. תאריך גמר התכנית: 29.01.2002 והמוסד: תל-אביב

שמעון ורזיגר  
מספר רישון: 418  
שם המודד: שמעון ורזיגר  
רח' הברזל 3, ת"א מס' 03-6485999