פרט חתך אפייני
מעל תקרת המרתף
ללא קנ"מ

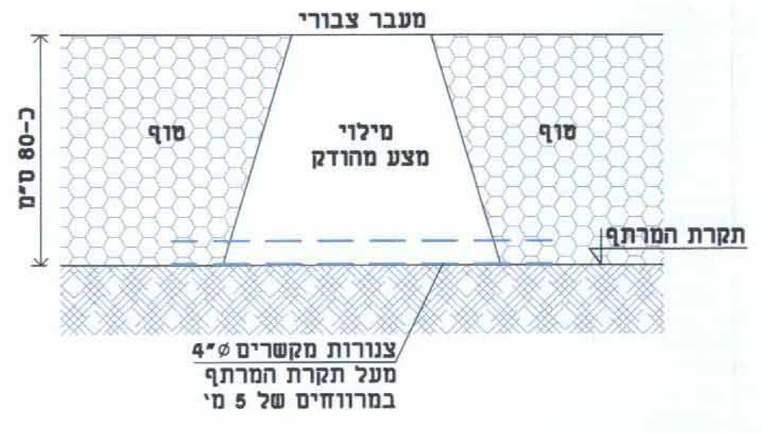

קטע של חתך 10-10
קנה-מידה 1:200
תכנית מפורטת מס׳ ממ\3026\3

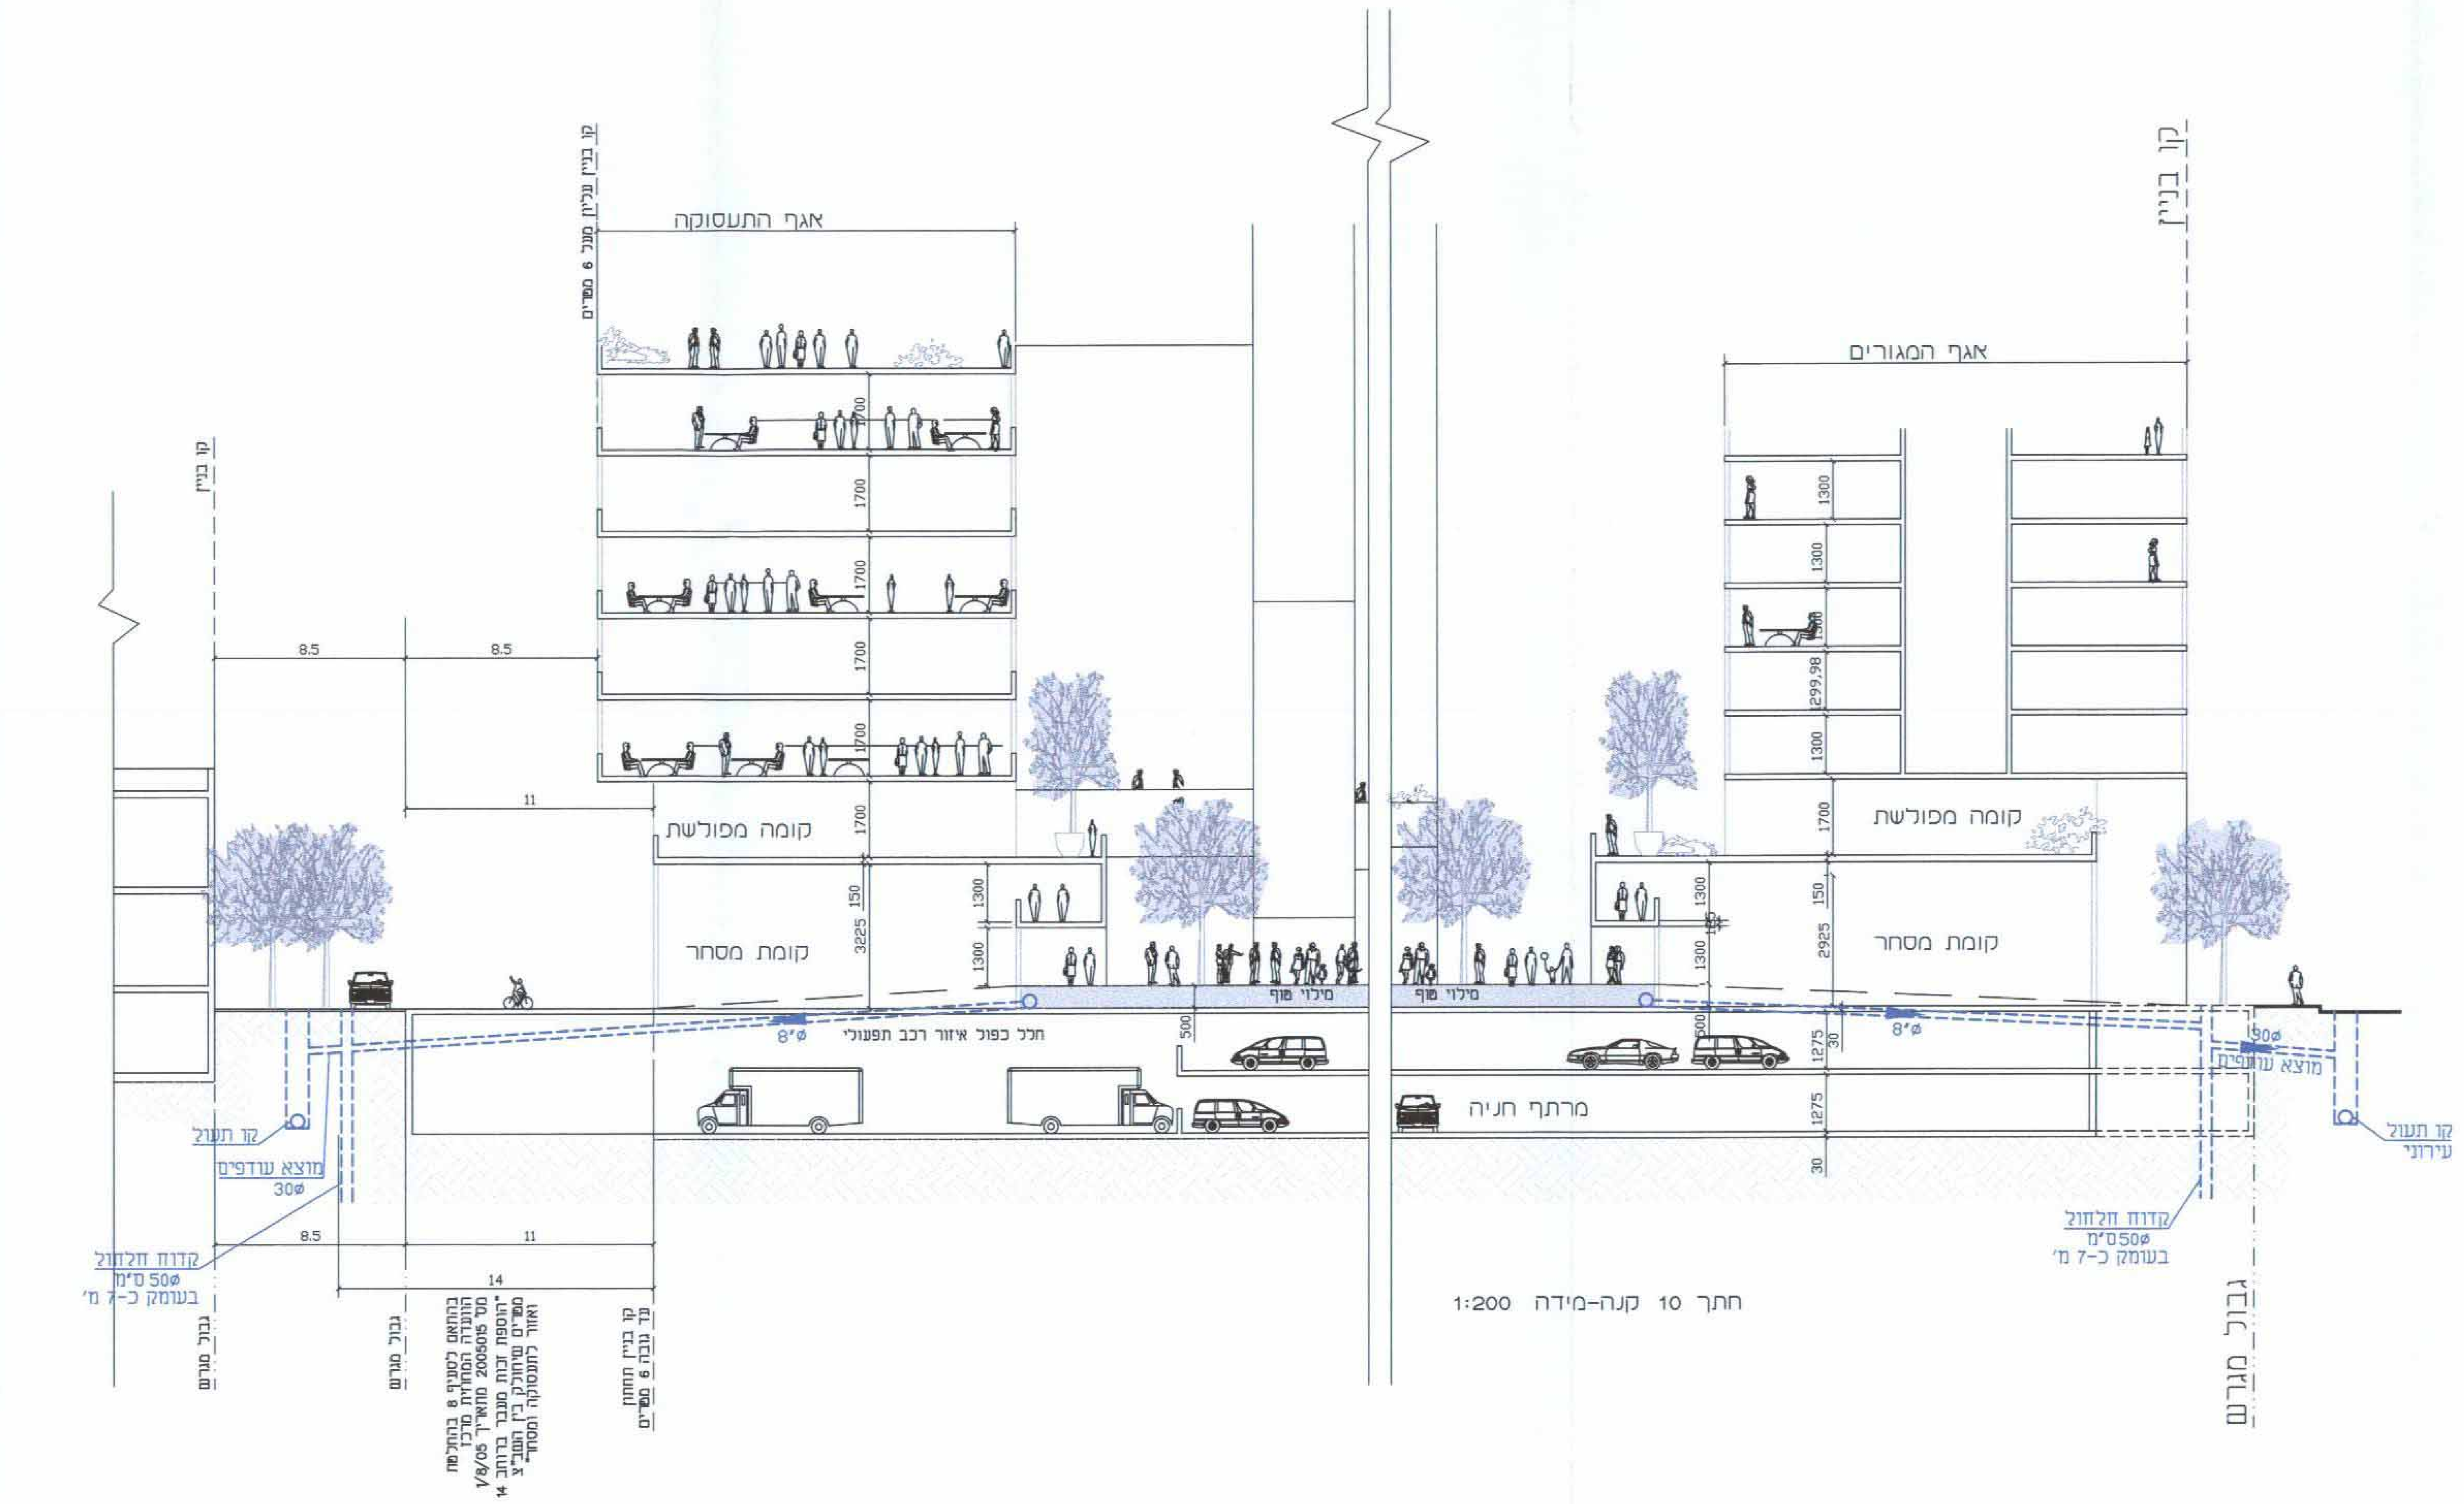

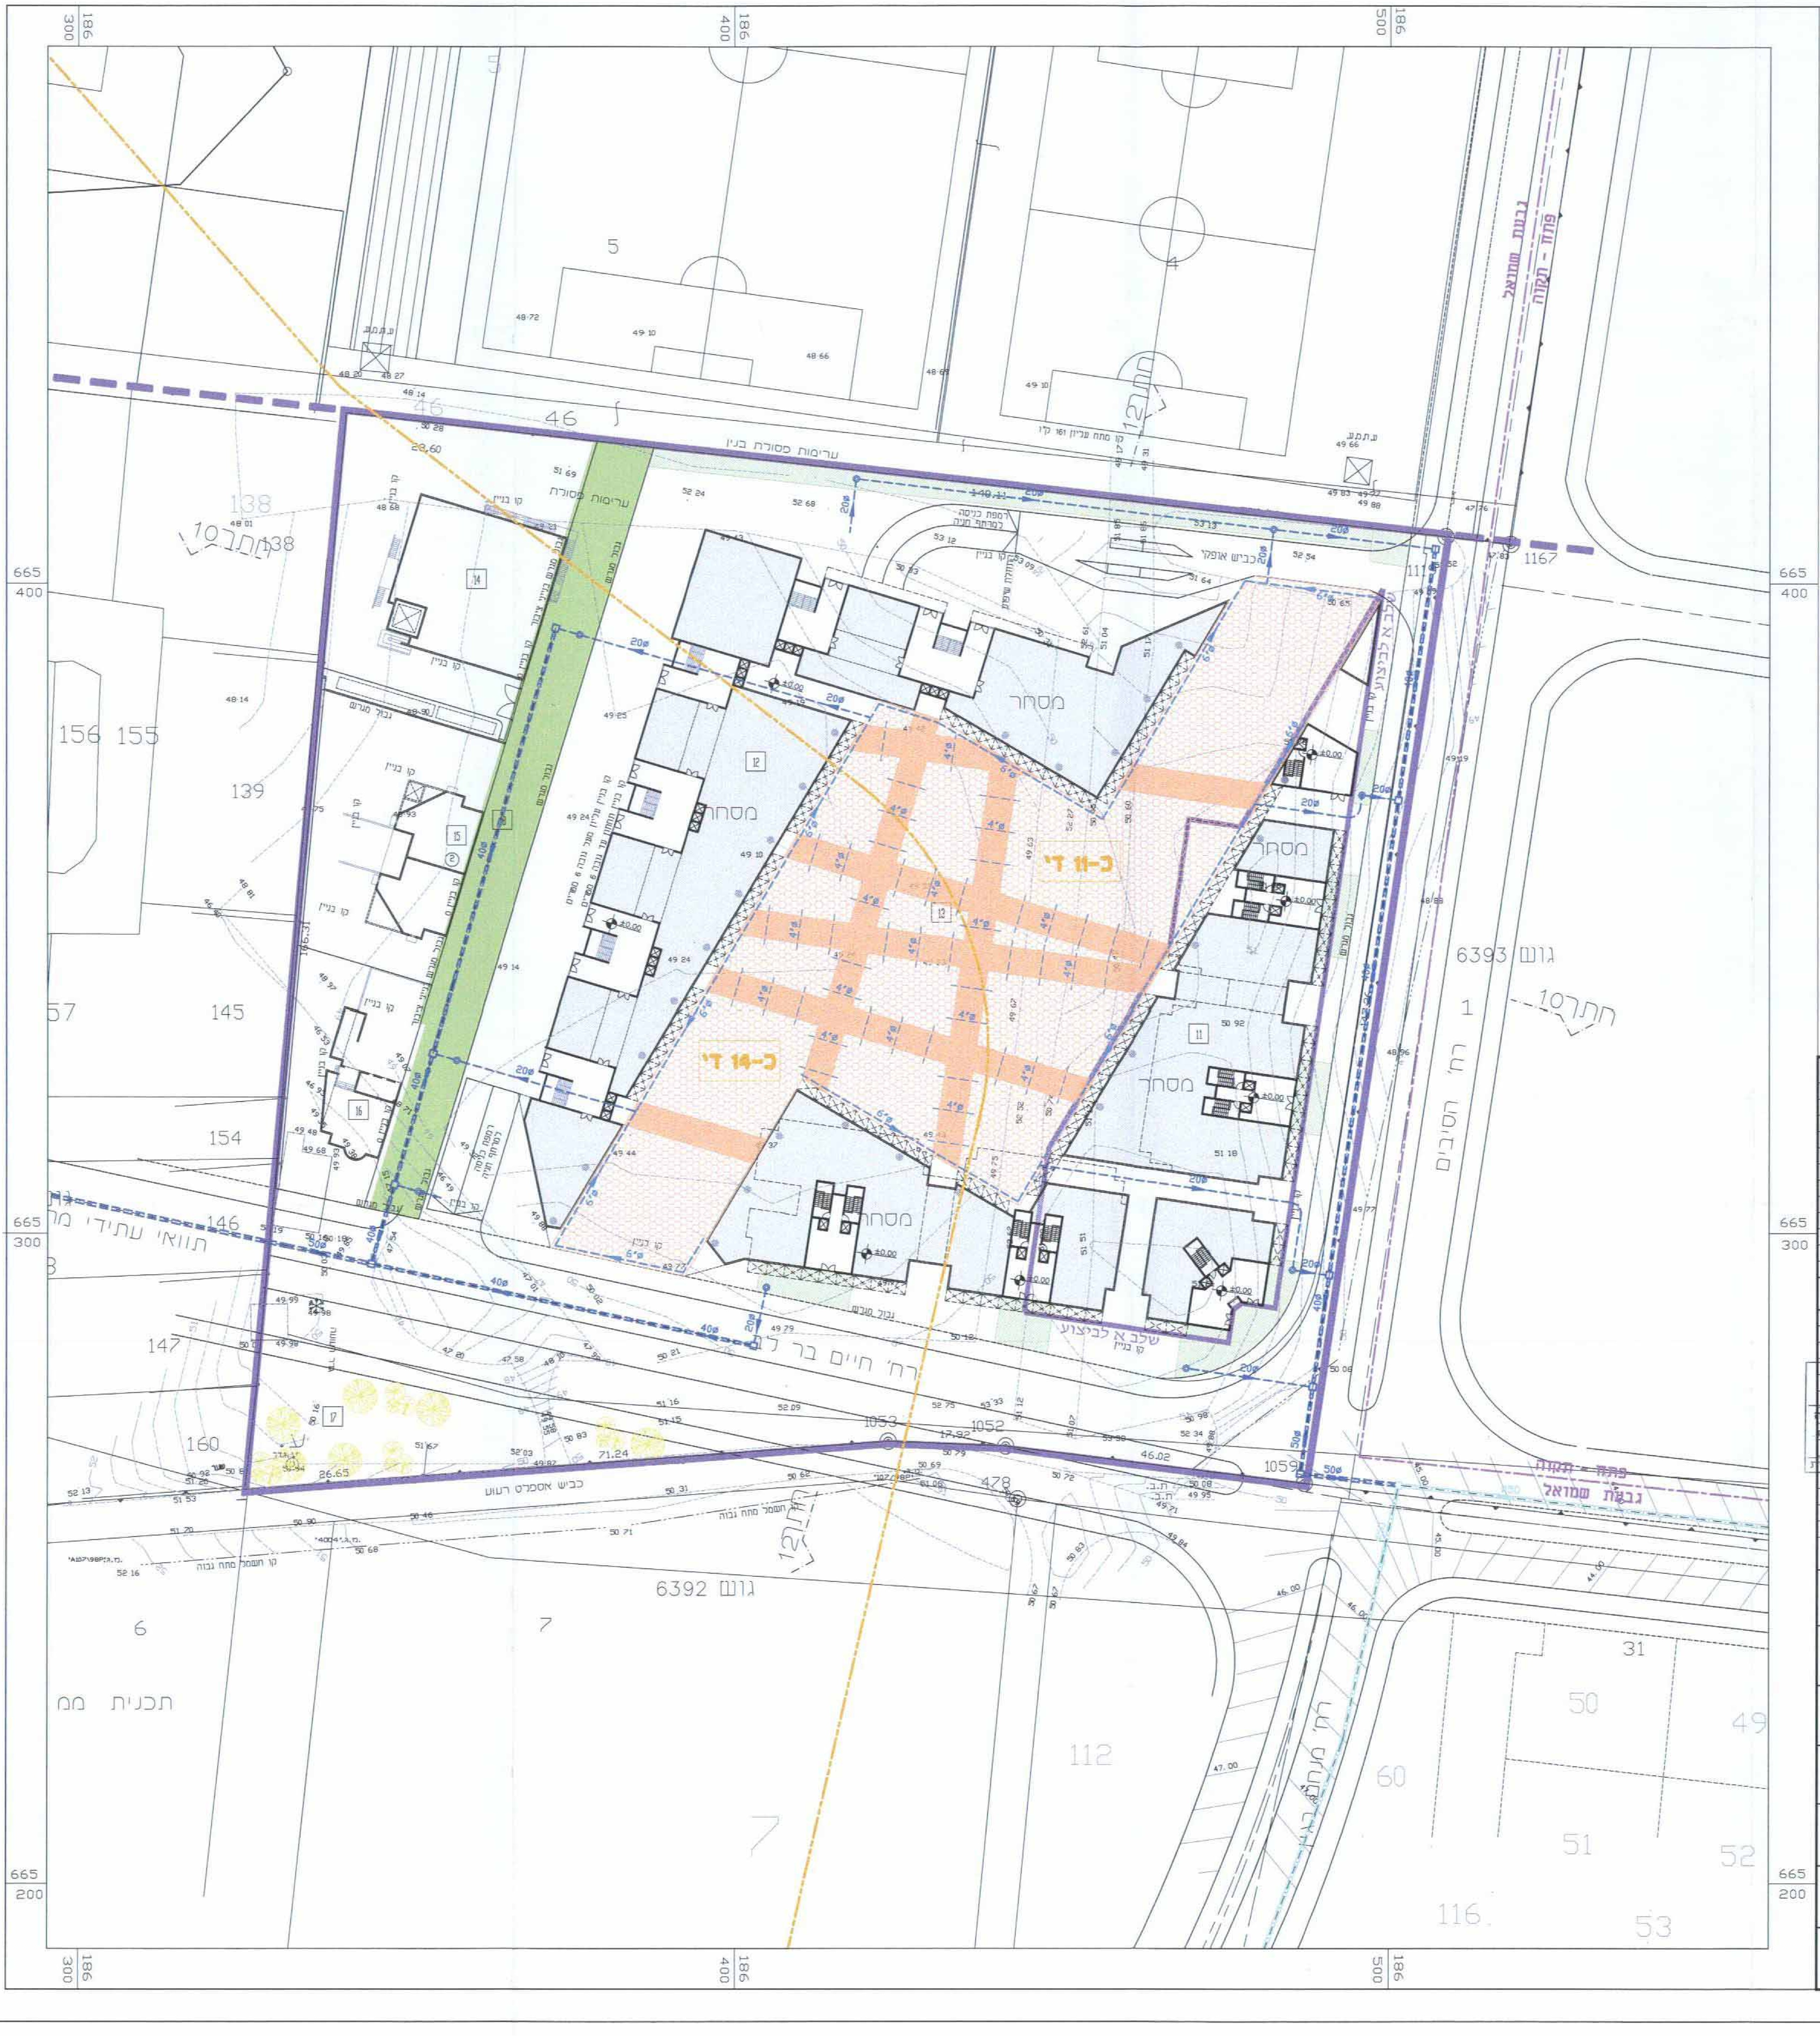

מקרא

- קו תעול מתוכנן
- צנורות מקשרים ⌀4" מעל תקרת המרתף
- קדוח חלחול
- קו תעול קיים
- גבול שיפוט
- קו רכס
- גבול התכנית
- שטח ציבורי פתוח
- שטח ירוק ללא מרתפים (פרטי)
- שטח עם שכבת טוף מעל תקרת המרתף

מס׳	הערות

לעיון ☐ לאישור ☒ למכרז ☐ לביצוע ☐

משרד הפנים מחוז מרכז
14.12.2010
נתקבל
תיק מס׳

משרד הפנים מחוז המרכז
חוק התכנון והבניה תשכ"ה - 1965
אישור תכנית מס׳ ממ/3062/3
הועדה המחוזית לתכנון ולבניה החליטה
ביום 16.5.10 לאשר את התכנית
יו"ר הועדה המחוזית

מ. מלין ושות׳ בע"מ

מס׳	תאריך	שינויים	חתימה
.4	10.09.08	עדכון מערכת ניקוז באזורי רחבה מרכזית	יעקב
.3	27.08.08	עדכון גבולות המרתף בחתך 10-10	יעקב
.2	29.07.08	עדכון כללי	יעקב
.1	10.04.06	אוריגינל	יעקב

מהדורה: 4	שם המזמין: אברהם ברנט - שלמה ברונר
מס׳ הפרויקט: 2118	שם הפרויקט: גבעת שמואל - צפון ת.ב.ע. ממ\3062\3
מס׳ הגליון: 12	שם התכנית: נספח ניקוז

תאריך	שרטט:	תכנן:	בקר:	שם הקובץ:	קנ"מ:
04.06	לריסה	יעקב	יעקב	2118-12.DWG	1:500

מלין מהנדסים יועצים בע"מ
MALIN CONSALTING I CO. LTD
רח׳ הרב פישמן מימון 18 טל. 03-5249291(2) פקס. 03-5235558 ת"א 64 236
18 HARAV FISHMAN MAIMON str. TEL. 03-5249291(2) FAX. 03-5235558 TEL-AVIV 64236
E-MAIL: MALIN@ISDN.NET.IL

תכנון זה נעשה תחת בקרה של מערכת ניהול
איכות העומדת בדרישות ISO 9001:2000
שאושרה ע"י IQC בתעודה מס. 5726