


מצב מוצע

קנים 1 : 250

המחוז : הנפה :
 המרכז : 8323 :
 גוש : 26 :
 חלקה : א :
 שטח חלקה : 3.944 ד"מ :
 שטח מגרש מדוד : 2.099 ד"מ :
 המקום : חבצלת השרון :

הוכן עבור : משפחת פז
 מספר : 3787/09

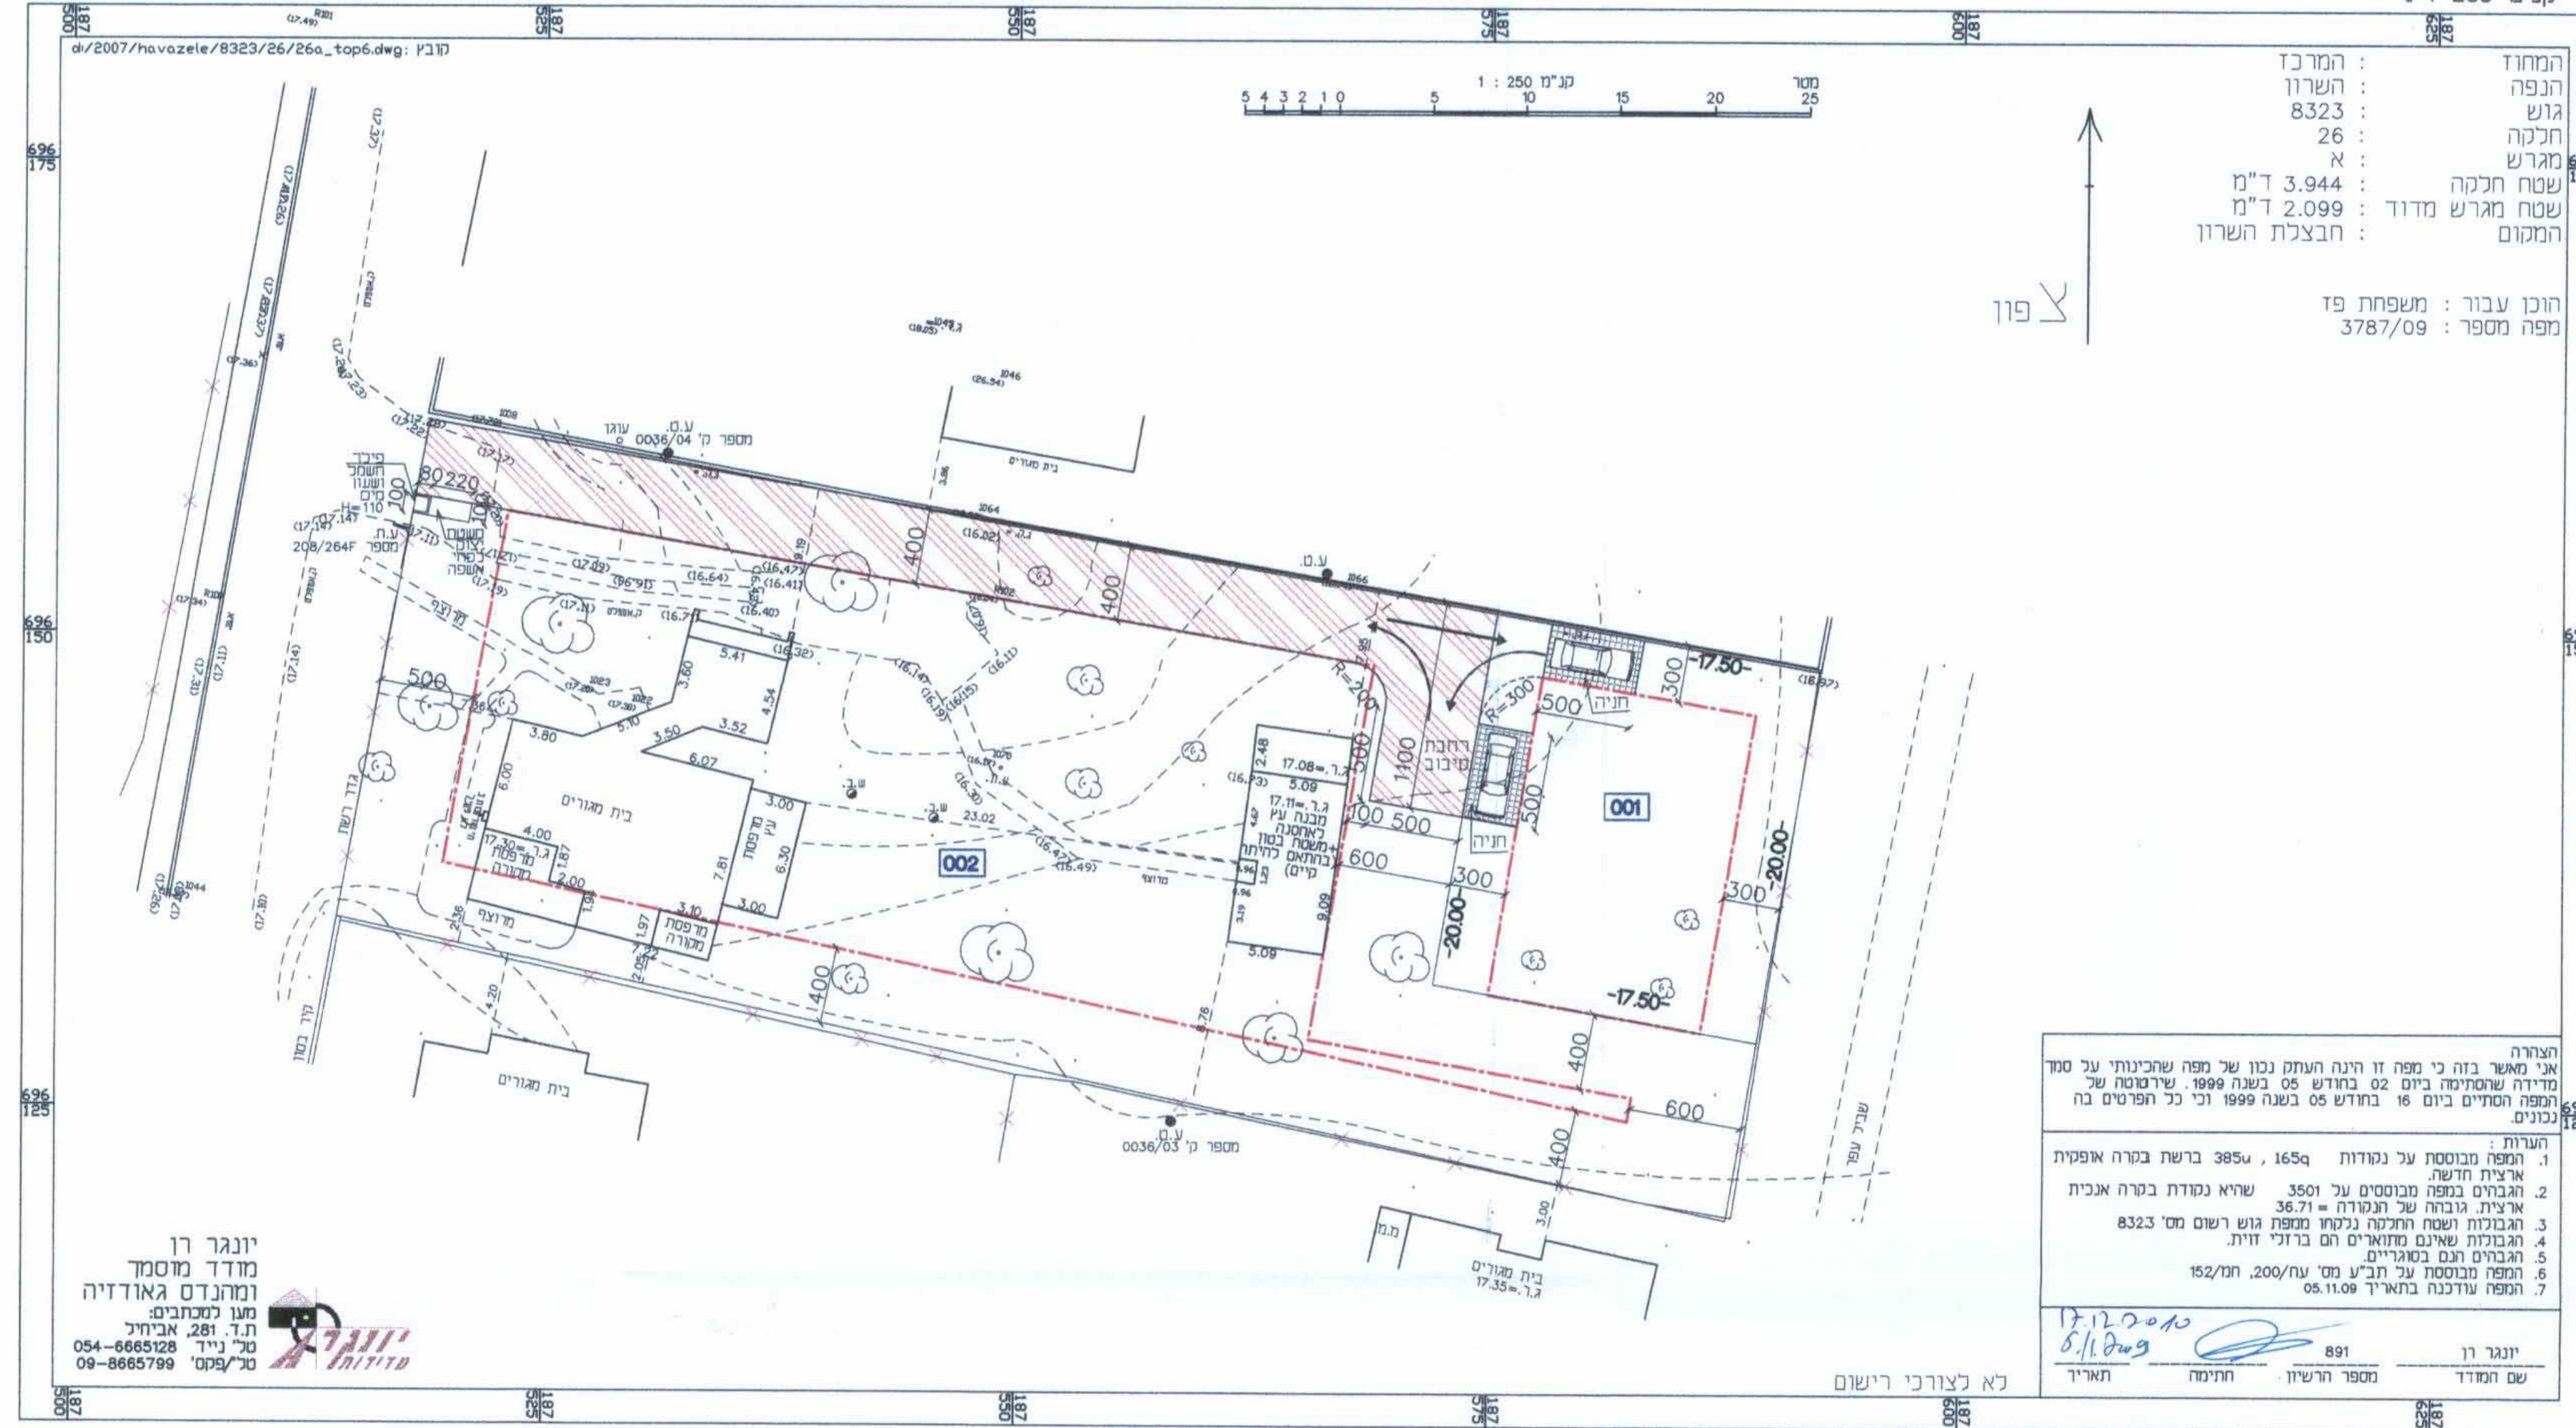

לא לצורכי רישום
 יונגר רן
 שם המודד : 891
 מספר הרישוי : תחילה
 תאריך :

יונגר רן
 מודד מסמך
 ומהנדס גאודיזה
 מען למחבים
 ת.ד. 281, אביחיל
 טל ניד 054-6665128
 טל פקס 09-8665799

שמות וותימות :

יוזם התכנית	אוריאל ושענה סו מסמך : מועד הנגלת השרון ת.ד.ב.ב. 48937 תעודת : 09-8663003 050-7290291 דואר : Barak@yuvalalon.co.il
מגיש התכנית	אוריאל ושענה סו מסמך : מועד הנגלת השרון ת.ד.ב.ב. 48937 תעודת : 09-8663003 050-7290291 דואר : Barak@yuvalalon.co.il
בעל חזכויות במקרקע (בעלים)	מנור סוקרני ישראל מסמך : דרך מנחם בגין 120 קומה 5 תל-אביב תעודת : 03-7632279 דואר : Tonerd@nmi.gov.il
בעל חזכויות במקרקע (חוזר)	אוריאל ושענה סו מסמך : מועד הנגלת השרון ת.ד.ב.ב. 48937 תעודת : 09-8663003 050-7290291 דואר : Barak@yuvalalon.co.il
עורך התכנית	גולן סורב מסמך : אדריכלות ובינוי ערים מסמך : רחוב הרצל 7, אביחיל 42910 תעודת : 09-8627342 057-7961964 דואר : dorit.arch@gmail.com
מדוד	יונגר רן מסמך : ת.ד. 281, אביחיל תעודת : 09-8665799 דואר : yonger@1833.net

חבצלת השרון
 נחלת יהושע
 אגודה שיתופית
 להתיישבות הקולטת בע"מ

חבצלת השרון
 ועד מקומי

הצהרה
 אני מאשר בזה כי מפה זו הינה העתק נכון של מפה שהכניתי על סמך מדידה שהסתיימה ביום 02 בחודש 05 בשנת 1999 שירשומה של המפה הסתיימה ביום 16 בחודש 05 בשנת 1999 וכי כל הפרטים בה נכונים

הערות :
 1. המפה מבוססת על נמדודות 1659, 3854 ברשת בקרה אופקית ארצית חדשה.
 2. הגבהים במפה מבוססים על 3501 שהיא נמדודת בקרה אנכית ארצית. גובהה של הנמדודה = 36.71
 3. הגבולות ושטח החלקה נלקחו ממפת גוש רשום מס' 8323
 4. הגבולות שאינם מחוזאים הם ברזלי זווית.
 5. הגבהים נגזרים במטרורים.
 6. המפה מבוססת על תב"ע מס' ע/ח/200, חמ/152
 7. המפה עודכנה בתאריך 05.11.09

משרד הפנים
 מחוז מרכז
 27.12.2010
 נתקבל
 תיק מס' 408495

תכנית מס' עח/8/134
חבצלת השרון משפחת פז
ביצוע מגרש מגורים ממשק עזר
תכנית בינוי מנחה
לחנייה, רחבת סיבוב,
מיקום פילרים ומתקני אשפה

אישור וחזקה	שמות ראשיה	אופי התכנית
חלוקה בהשכמת הבעלים	ועדה מחוזית	תכנית שניתן מבוחה להוציא יחידים

מחוז : מרחב תכנון מקומי :
 רשות מקומית : עמק-הפר
 חבצלת השרון

שטח התכנית : 2.099 דונם
 קנה מידה : 1 : 250

בושים וחלקות בתכנית:

בז	שז	חז	מז
8323	מסדר	26	מב"מ

חזמת מושד התכנון :
 משרד הפנים מחוז המרכז
 חוק התכנון והבניה תשכ"ה-1965
 חוק התכנון והבניה תשכ"ח-1968
 חוק הפקדת תכנית מס' 8134/09
 הועדה המחוזית לתכנון ולבניה החליטה ביום 20.9.10 להפקיד את התכנית.

ועדה מקומית לתכנון לבניה עמק הפר
 שינוי תכנית מתאר מס' 8134/09
 בישיבה מס' 209/09
 הוחלט להמליץ בפני הועדה המחוזית לאשר את התכנית

שלב:מילוי תנאים להפקדה מחודרה : 3 תאריך : 21/04/2010