עיריית נתניה
40184972

משרד הפנים
מחוז מרכז
17. 01. 2011
נתקבל
תיק מס'

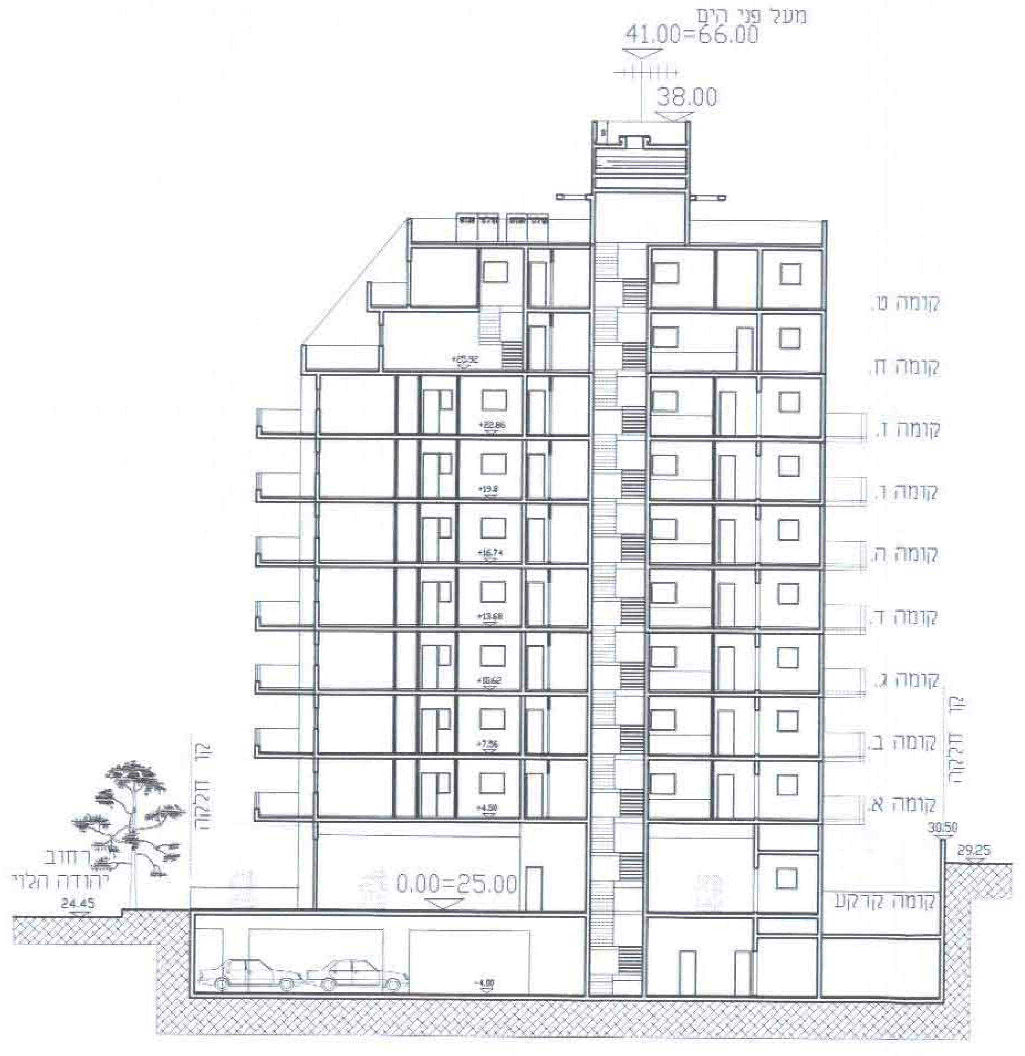

חתך א-א
קנ"מ 1 : 250

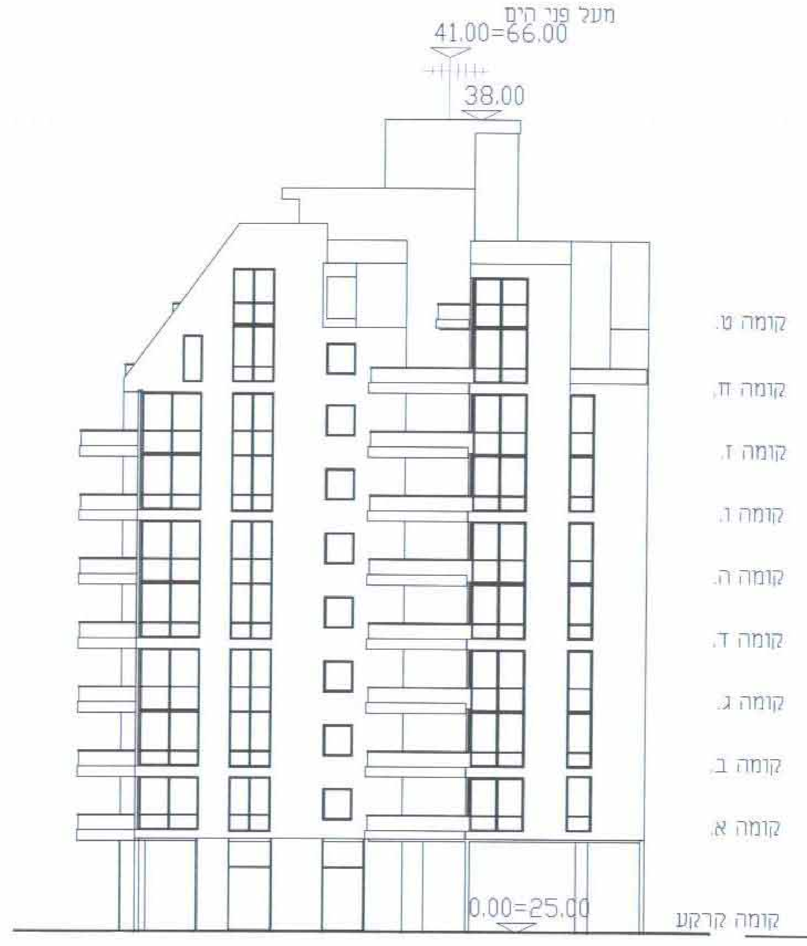

חזית דרומית
קנ"מ 1 : 250

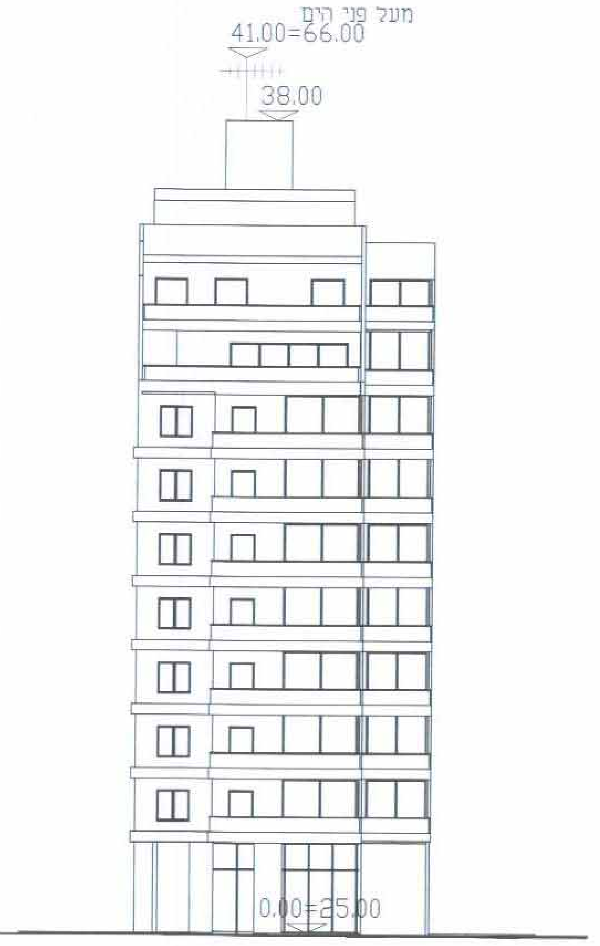

חזית מערבית
קנ"מ 1 : 250

תרשים סביבה
קנ"מ 1 : 2500

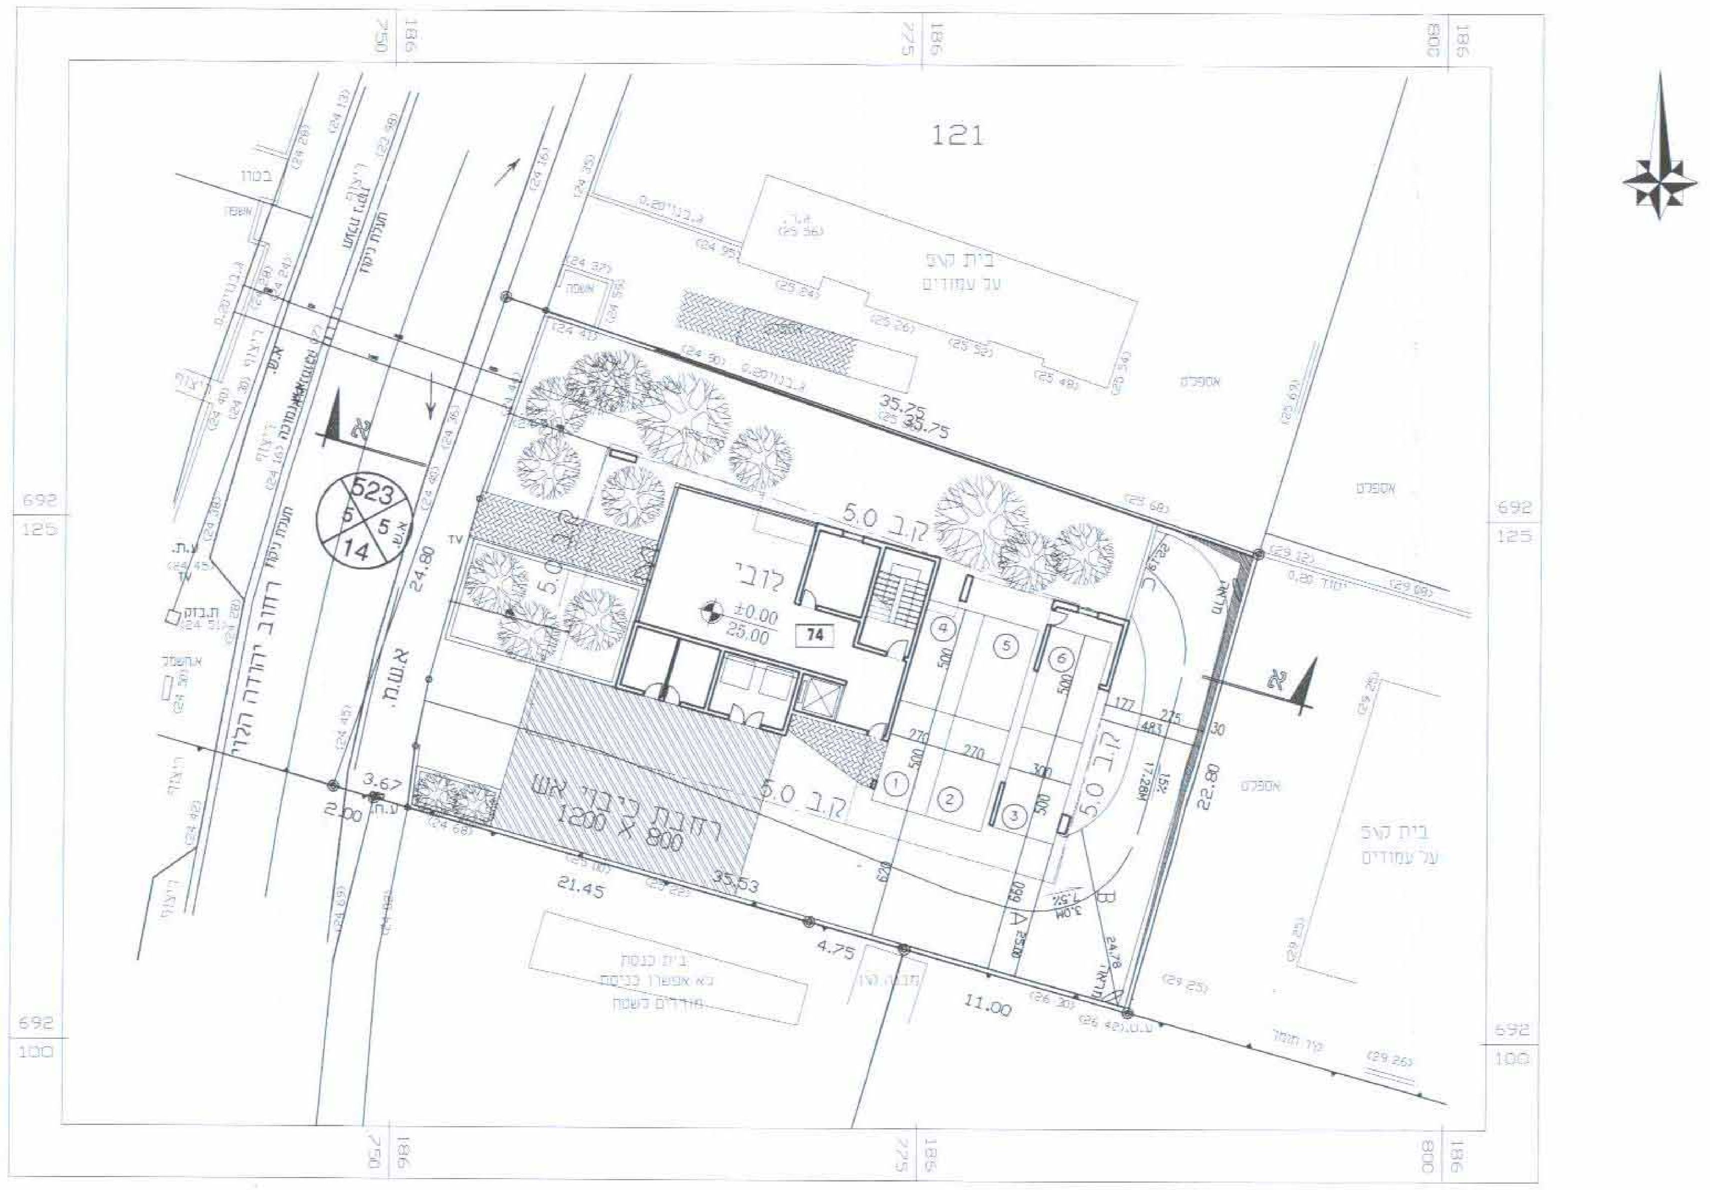

תכנית קומת קרקע
קנ"מ 1 : 250

שמות וחתימות :

יזום התכנית	שם: פאר עודד ת.ז : 0336807	כתובת: רחוב יהודה הלוי 21 נתניה	טלפון: 052-3405479
	שם: פנסקי חוה ת.ז : 3253895	כתובת: רחוב הנגב 9 נתניה	טלפון: 052-4428600
מגיש התכנית	שם: פאר עודד ת.ז : 0336807	כתובת: רחוב יהודה הלוי 21 נתניה	טלפון: 052-3405479
	שם: פנסקי חוה ת.ז : 3253895	כתובת: רחוב הנגב 9 נתניה	טלפון: 052-4428600
בעל הזכויות בקרקע	שם: פאר עודד ת.ז : 0336807	כתובת: רחוב יהודה הלוי 21 נתניה	טלפון: 052-3405479
	שם: פאר חנה ת.ז : 5581137	כתובת: רחוב יהודה הלוי 21 נתניה	טלפון: 052-3405479
	שם: קראוז חיים ת.ז : 3253903	כתובת: רח' האילנות 3 ת.ד 129 מושב צופית	טלפון: 052-3861042
	שם: פנסקי חוה ת.ז : 3253895	כתובת: רחוב הנגב 9 נתניה	טלפון: 052-4428600
עורך התכנית	שם: גבי טטרו- דן וינטראוב אדריכלים מס' רשיון 22254 מס' רשיון 36111	כתובת: רחוב אוסישקין 40 נתניה	טלפון: 09-8820022 פקס: 09-8871126 דוא"ל: tet_gt@netvision.net.il
מודד	שם: לזר ירון מודד מוסמך וקרטוגרף בע"מ	כתובת: רח' תל חי 6 נתניה	טלפון: 09-8828151 פקס: 09-8624674 דוא"ל: yaniv@bylazar.co.il

חותמת: גבי טטרו דן וינטראוב אדריכלים
חותמת: לזר - ב.י. מדידות הנדסיות בע"מ רח' תל-חי 6 נתניה 42403 טל' 09-8828151

תכנית מסי נת\229\82

מגורים - יהודה הלוי נתניה

תכנית מפורטת

נספח בינוי

איחוד וחלוקה	סמכות ראשית	אופי התכנית
	ועדה מחוזית	תכנית שניתן מכוחה להוציא היתרים

מחוז : מרכז
מרחב תכנון מקומי : נתניה
רשות מקומית : נתניה

שטח התכנית : 0,856 דונם
קנה מידה: 1 : 250

משרד הפנים מחוז המרכז
חוק התכנון והבניה תשכ"ה - 1965
אישור תכנית מס' 82/229/נת
הועדה המחוזית לתכנון ולבניה החליטה 18/7/10 לאשר את התכנית.
יו"ר הועדה המחוזית

גושים וחלקות בתכנית:

גוש	סוג הגוש	חלקות בשלמותן	חלקי חלקות	מגרש
8261	מוסדר		74	

חותמות מוסד התכנון :

חוק התכנון והבניה תשכ"ה – 1965
הועדה המקומית/משנה לתכנון ולבניה נתניה
אושר
בישיבה מס' 51 מיום 13/8/08
מהנדס העיר
יו"ר הועדה

שלב: מילוי תנאים למתן תוקף **מהדורה :** 9 **תאריך :** 01/12/10