

**תכנית הר\600\17\א\32**  
**מגורים אי - גיל עמל - הוד השרון**

תכנית מפורטת מקומית הכוללת הוראת הו"ד הפנים  
 מנחם מרכז  
 26.04.2011  
 נתקבל  
 ח"ים מס

איחוד וחלוקה	סמכות ראשית	אופי התכנית
-	ועדה מחוזית	תכנית שיתון מכוונה להוציא היתרים

מחוז : מרכז  
 מרחב תכנון מקומי : הוד-השרון  
 רשות מקומית : הוד-השרון  
 שטח התכנית : 1,386.00  
 קנה מידה : 250

גושים וחלקות בתכנית:  
 נוסח : 6653  
 סוג הגוש : 246  
 חלקי חלקות : -

נוש	סוג הגוש	חלקות בשלמותן	חלקי חלקות
6653	מסדר	246	-

**חותמות מוסד התכנון :**  
 הועד המחוזי והמחוזי תשס"ב - 1985  
 הועד המחוזי והמחוזי תשס"ב - 1985  
 תאריך : 23.8.11  
 5.4.11  
 11.4.11

שלב: הפקדה מהדורה: 1 תאריך: 15/03/11


מגיש התכנית	כושגי מנשה ועליזה	אילת 88 רדד השרון	0502044324
היום בפועל	לא רלוונטי		
בעלי הזכויות בקרקע	רשת הפתוח		
זוכרים	1	כושגי מנשה	5347203
	2	ניסים רוגן	028563031
עורך התכנית	דניס ויטר אדריכלית	דוד הנבל 52 רדד-השרון	09-7433735
מודד	חוסאם מטארוח	מייבה משלש 40400	09-7996748

**מבלת שטחים :**

מצב מאושר	מצב מוצע
יעוד	יעוד
במ"ר	במ"ר
% -ב-	% -ב-
100	100
1386	1386
מגורים ב' - במ/600	מגורים א'
100	1386
סה"כ	סה"כ
100	1386

**מקרא מצב מוצע**

- גבול התכנית
- קו בניין
- מספר תא שטח
- מבנה להריסה באזור מגורים א'
- זיקת הנאה
- מבנה
- מבנה להריסה
- מספר הדרך
- קו בניין
- רחוב הדרך

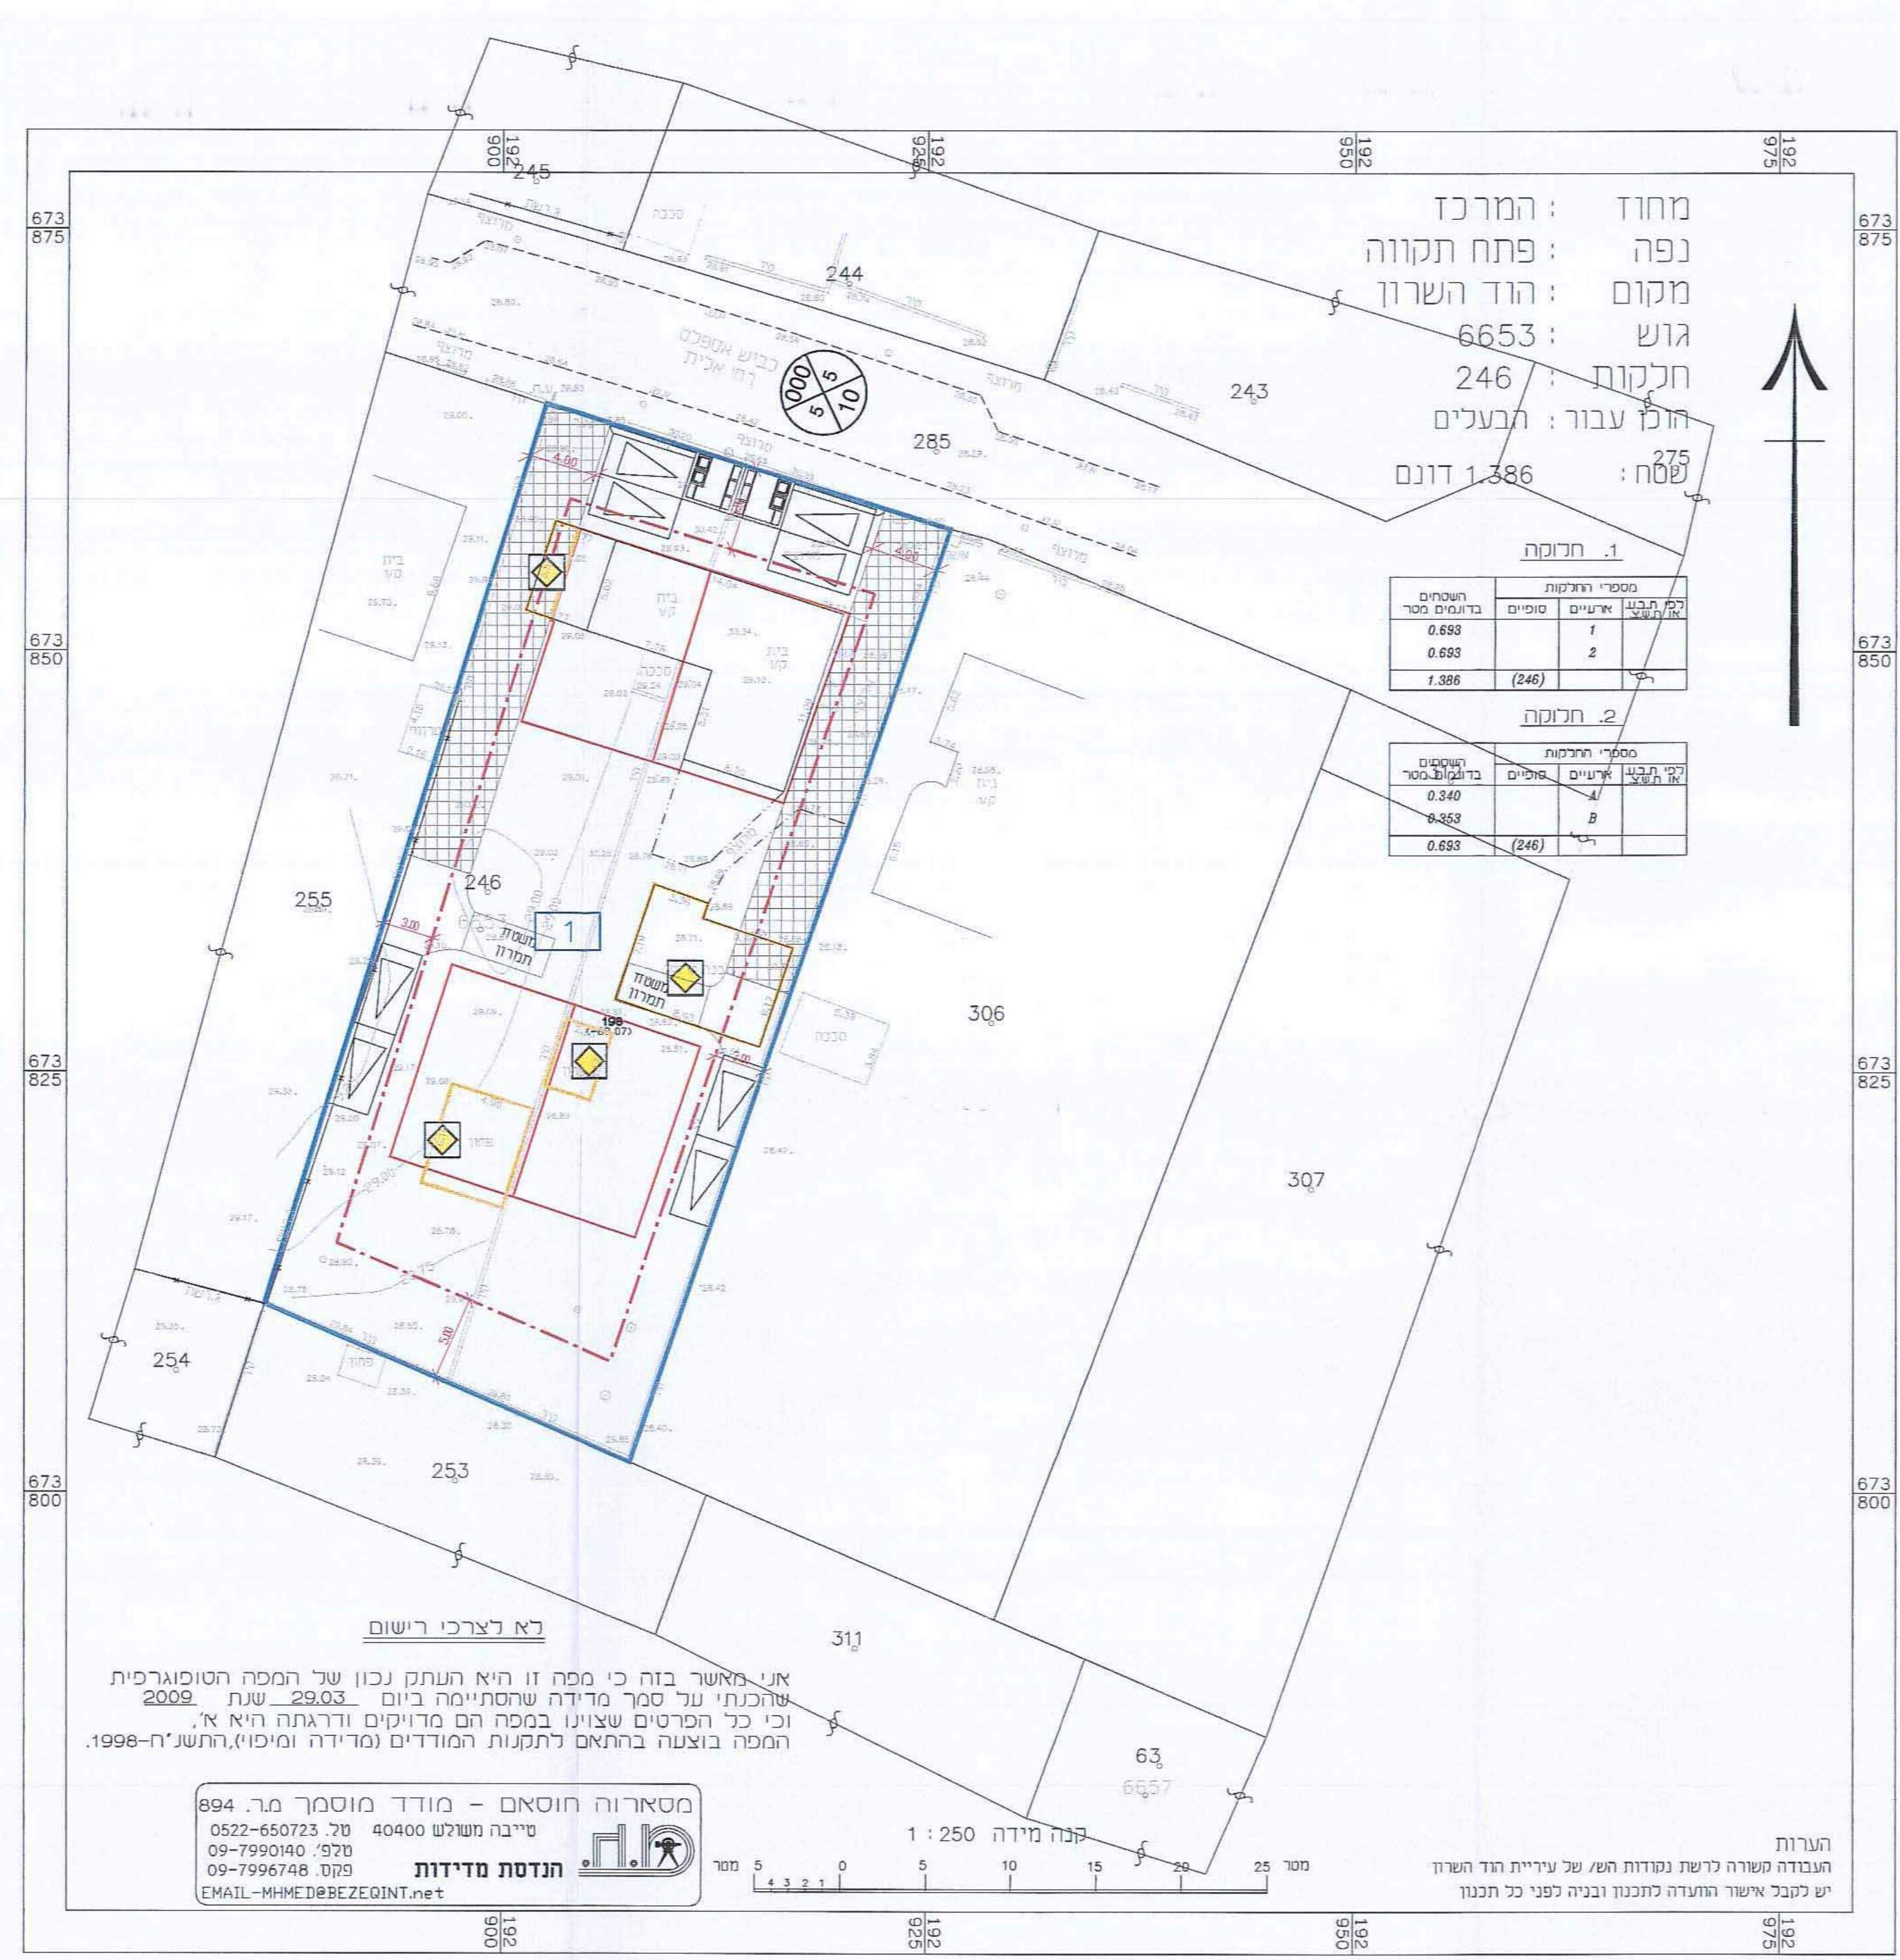

לא לצרכי רישום  
 אני מאשר בזה כי מפה זו היא העתק נכון של המפה הטופוגרפית שהוכנתה על סמך מדידה שהסתיימה ביום 29.03.2009 שנת 2009 וכי כל הפרטים שצוינו במפה הם מדויקים ודרגתה היא א', המפה בוצעה בהתאם לתקנות המודדים (מדידה ומיפוי), התשנ"ח-1998.

**מטארוח חוסאם - מודד מוסמך מ"ר 894**  
 טיבה משולש 40400  
 0522-650723 טל.  
 09-7990140 פקס  
 09-7996748 פקס  
**הנדסת מדידות**  
 EMAIL-MHMEDEBEZEQINT.net

הערות  
 העבודה משורה לרשת נקודות הש/ של עיריית הוד השרון  
 יש לקבל אישור הוועדה לתכנון ובניה לפני כל תכנון

**נספח בינוי**  
 ק"מ 1:250