


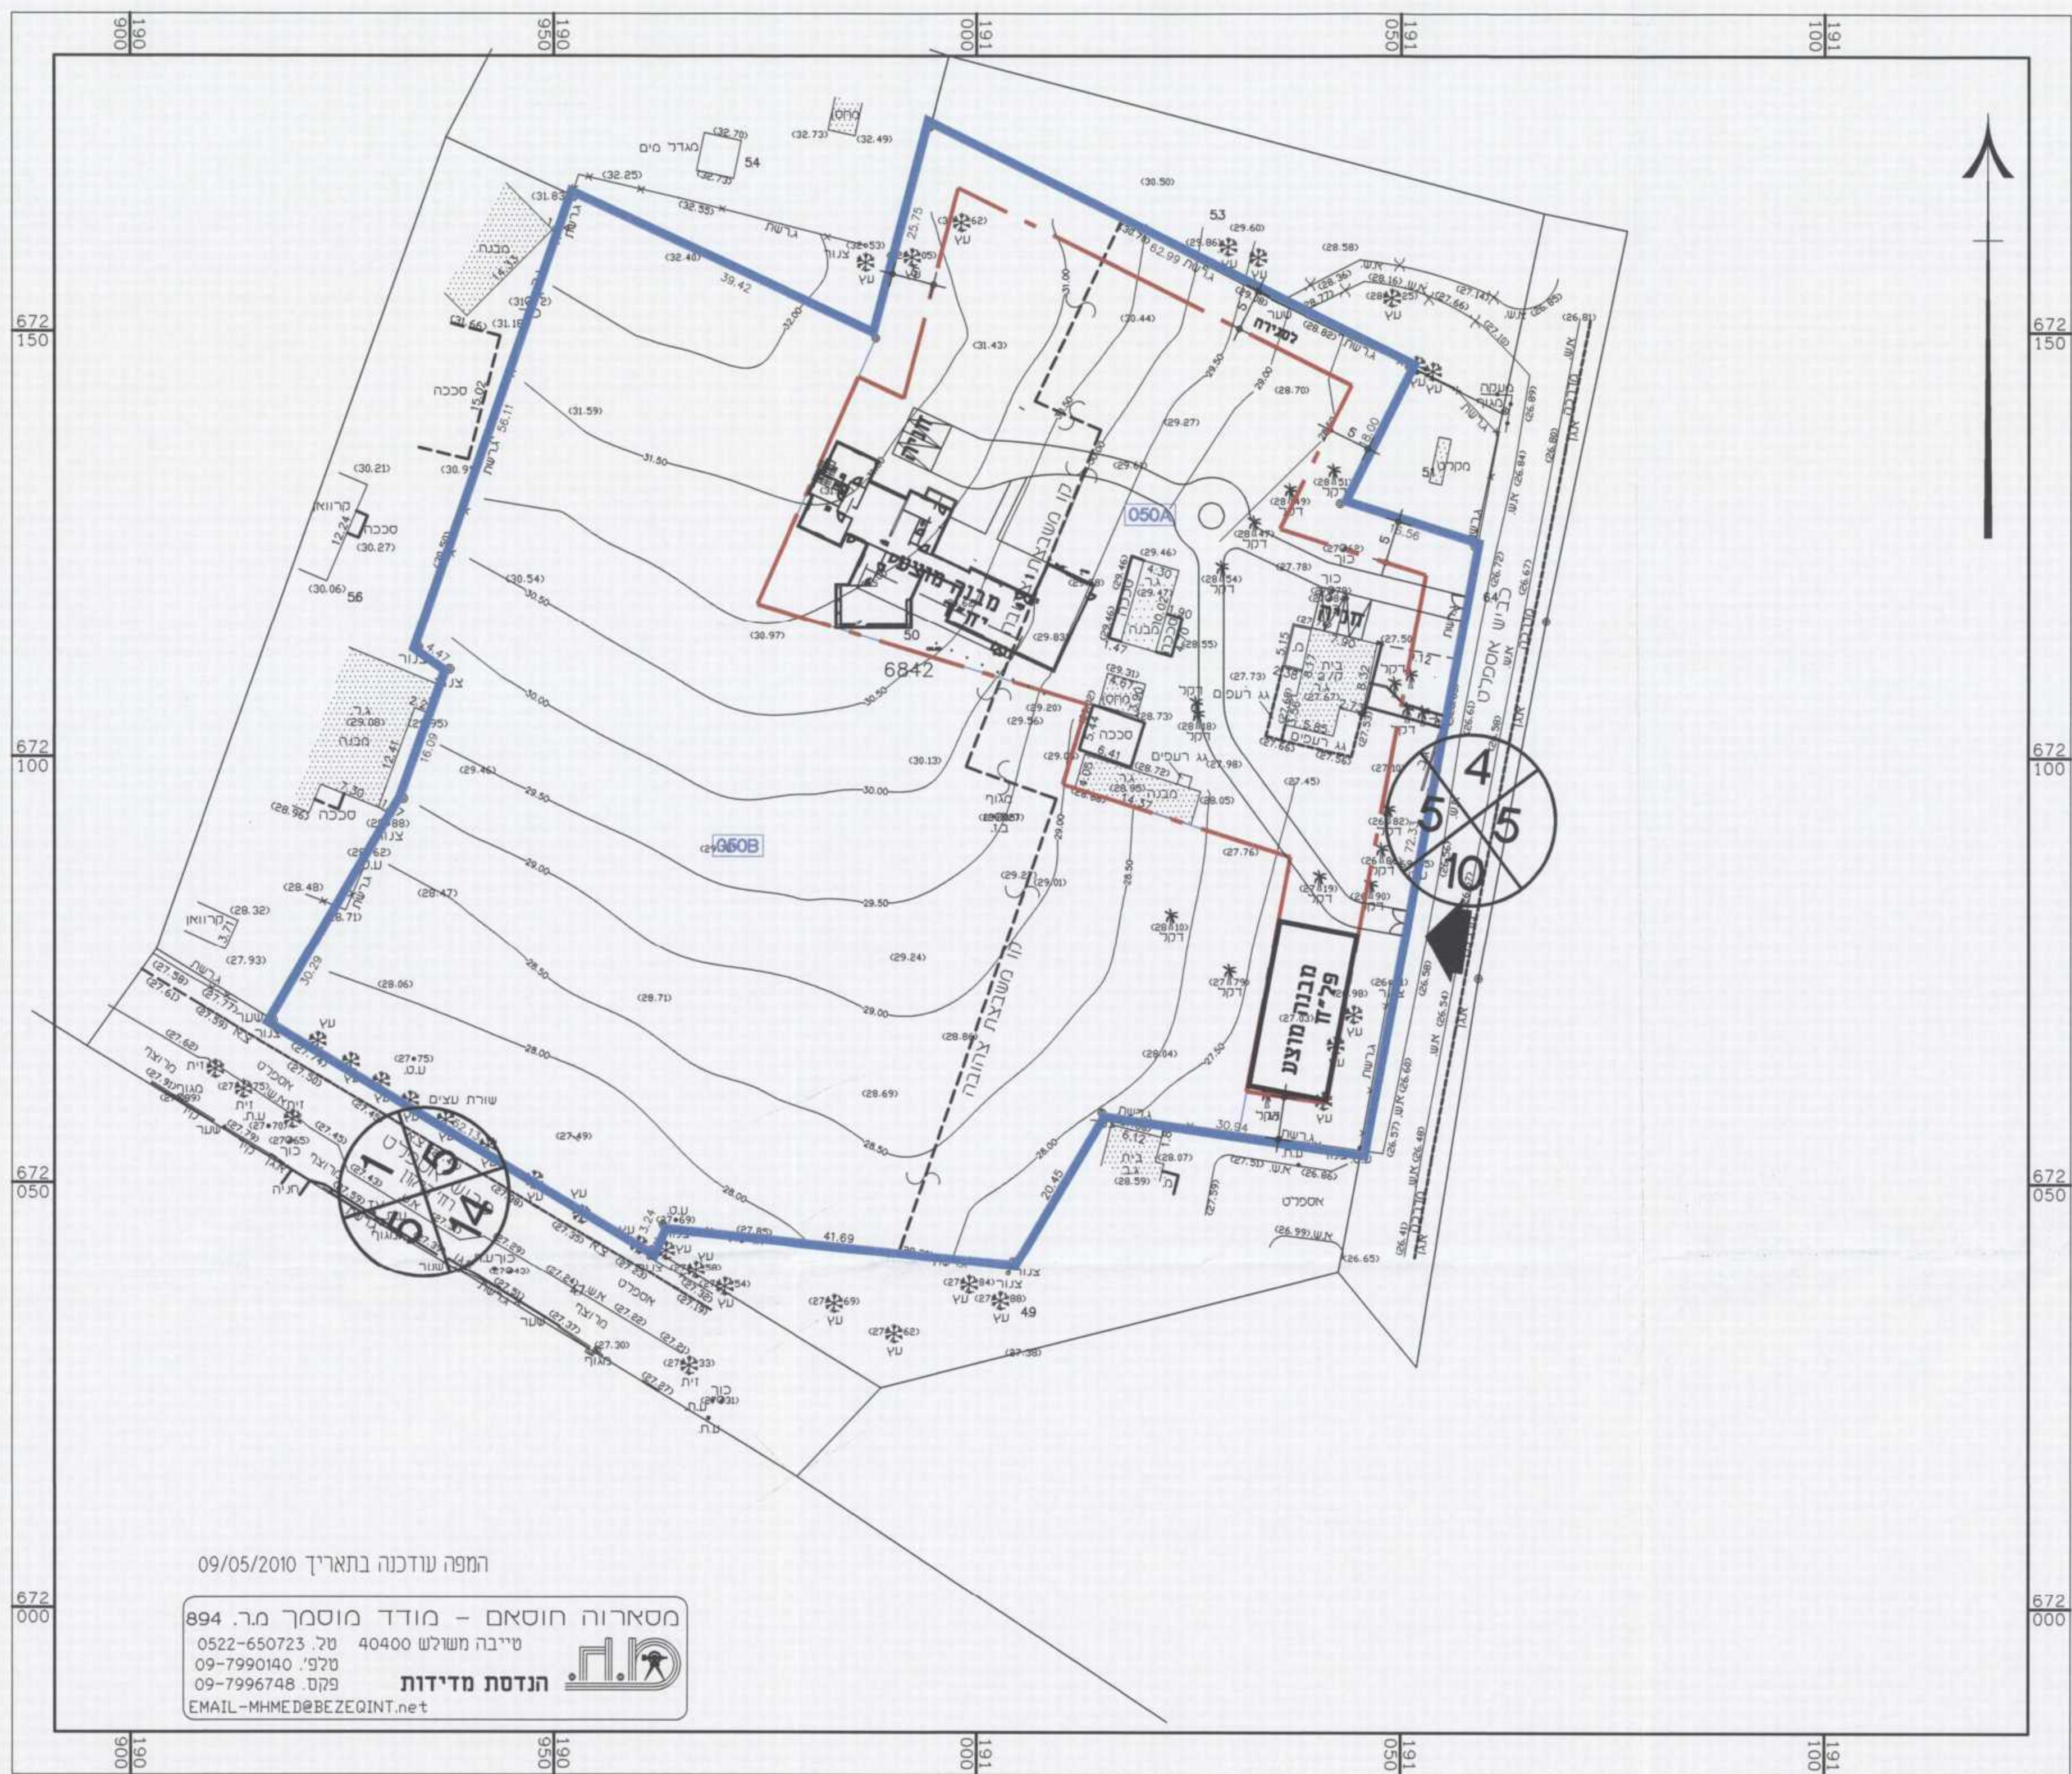

מקרא מצב מוצע

גבול התכנית

מספר הדרך
 קו בנין
 רוחב הדרך

מס' תא שטח


קו בנין



050A



חותמות מוסד התכנון :

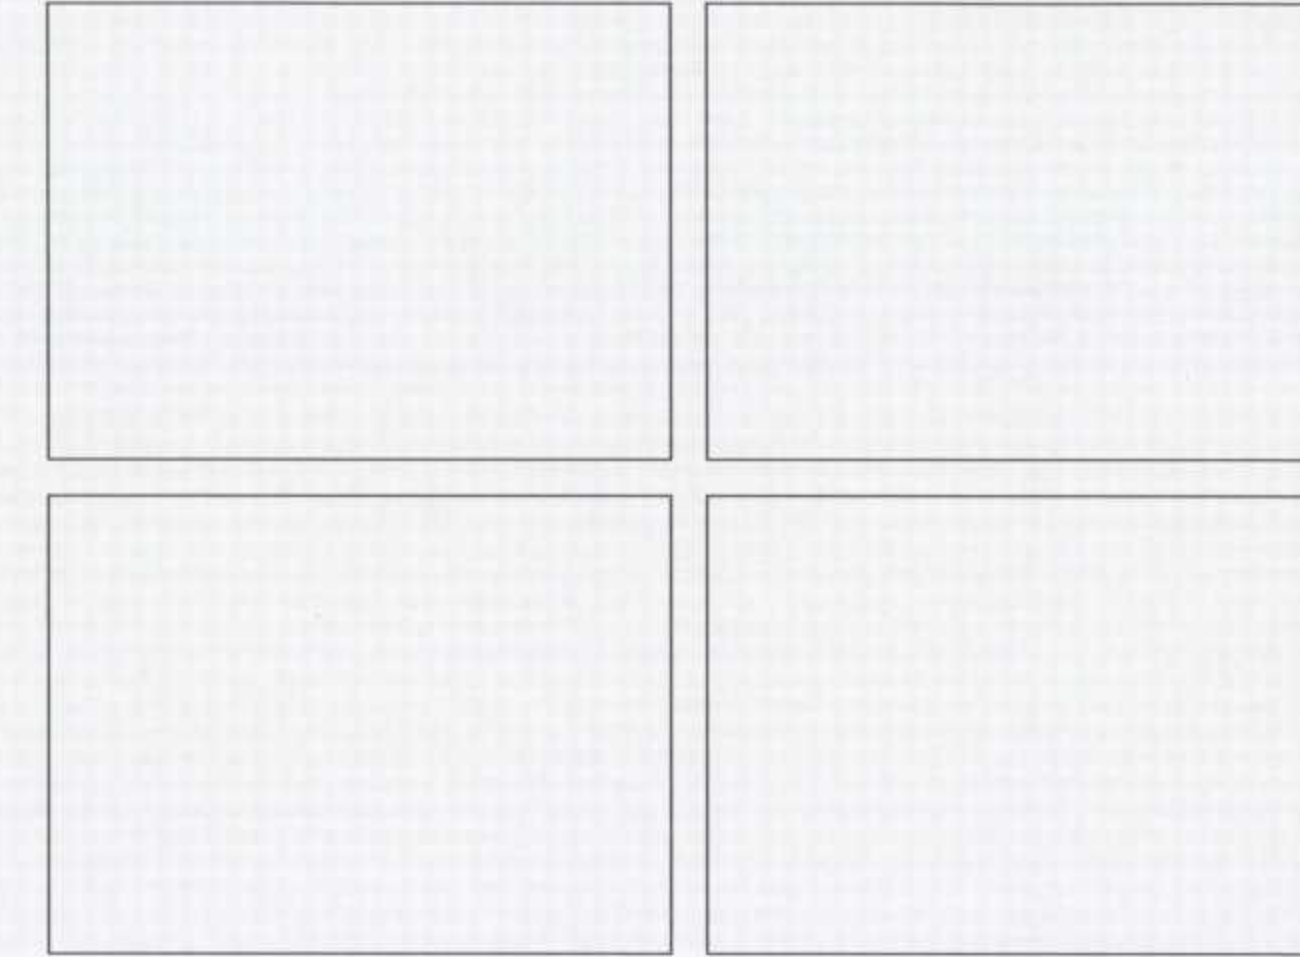

שמות וחתימות:

תאריך	חתימה	שם פרטי ומשפחה	מס. זהות	מס. תאגיד/שם רשות מקומית
21.10.12		מגישה התכנית	022171094	ל"ר
		יוסם בופועל (אם רלוונטי)	ל"ר	
		בעלי עניין בקרקע	ל"ר	
		עורך התכנית	024822272	אסף אביאל
		מועד		מסארו חוסאם

הצהרת המודד:

הריני מצהיר בזאת כי מדידת המפה הטופוגרפית/מצבית המרווה רקע לתכנית זו, נערכה ע"י ביום 10.10.12 והוכנה לפי הוראות נוהל מבאית וברחאם להוראות החוק ולתקנות המודדים שבתוקף. דיוקן הקו הכחול והקו הסגור מדידה גרפית/קו כחול (בלבד) ברמה אנליטית/מדידה אנליטית מלאה ברמת תצד (כולל הקו הכחול).	מסארו חוסאם
894	שם המודד
מספר רשיון	חתימה
תאריך	

שם הקובץ: Binyu_sd--91-11.dwg

נבדק וניתן להסגור / לאשר
 החלטת הועדה המחוזית / משנה מ"ר התכנית / 8.11.12
 אדריכלות / משרד תכנון
 מתכנן / משרד תכנון
 תאריך

תכנית מס' שד/91/11

משרד תכנון צורת אזור המגורים בחלקה 50,
 מחוז מרכז
 4. 11. 2012

נסיכ בינוי וחניה מנחה

נתקבל
 תיק מס'

סוג התכנית: סוג איחוד וחלוקה:
 סמכות ראשית: ועדה מחוזית
 היתרים או הרשאות: תכנית שמכוחה ניתן להוציא היתרים או הרשאות

מחזור: מרכז
 מרחב תכנון מקומי: דרום השרון
 רשות מקומית: דרום השרון
 ישוב: עדנים

שטח התכנית: 12.805 דונם
 קנה מידה: 1 : 500

גושים	חלקות	גוש	סוג הגוש	בשלמותן	בחלקן
6842	מוסדר	50	מחוז מרכז	משרד תכנון וחבניה, תשס"ו - 1965	משרד תכנון וחבניה, תשס"ו - 1965
				משרד תכנון וחבניה, תשס"ו - 1965	משרד תכנון וחבניה, תשס"ו - 1965
				משרד תכנון וחבניה, תשס"ו - 1965	משרד תכנון וחבניה, תשס"ו - 1965

שלב: מתן תוקף מהדורה: 1 תאריך: 23/09/12