

תכנית מס' הר/מק/55/346

תכנית להסדרת צומת אפק

תכנית מתאר מקומית הכוללת הוראות של תכנית מפורטת

תכנית בינוי מנחה

משרד הפנים
מחוז מרכז
10.08.2011
ייקבל
ז"מ

חלוקה	סמכות ראשית	אופי התכנית
כלא חלוקה	ועדה מקומית	תכנית שניתן מכוונה להוציא היתרים

מחוז : מרכז
מרחב תכנון מקומי : הוד השרון
רשות מקומית : הוד השרון
שטח התכנית : 2,168 מ"ר
קנה מידה : 1 : 250

גושים וחלקות בתכנית:

גוש	סוג הגוש	חלקות בשלמותן	חלקי חלקות
6661	מוסדר	248	
6574	מוסדר	199	
6574	מוסדר		280

חומות מוסד התכנון :

עדה מקומית לתכנון ובנייה
הוד השרון
17.07.11
55/346/הר/מק
77609
25.8.10

משרד הפנים
מחוז מרכז
10.08.2011

שלב: תוקף : מהדורה : 1 : תאריך : 07-07-2011


שמות וזחתימות :

מניש התכנית	עיריית הוד השרון
רח' בני ברית 7, הוד השרון 09-7759666 09-7759655	
חיוס בפועל	עיריית הוד השרון
רח' בני ברית 7, הוד השרון 09-7759666 09-7759655	

מס' חלקה	מס' חלקה	בעלי הזכויות בקרקע
03-7632222	02309911	קרן טיימת לישראל
	14830093	בן ישראל פסי
	24930093	אפר לבני
	058774647	אלאם שרון
	58305061	אלאם ירון
	05885531	כרם סמנה
	024104259	אלאם כרם
	022548196	אלאם אילן
	52933334	אלאם המד
	2373429	אלאם שרון
	4249451	אלאם ארלי
	7356134	לוא נעם
		לוא אסרנס
03-7632222		קרן טיימת לישראל

עורך התכנית	בני דולוטצ'ר אדריכלים ומתכנני ערים
רח' ישרון 26, הוד השרון 09-7427567 09-7404981	רח' דניאל 547, תל אביב 050251834 015589971
רח' בני ברית 7, הוד השרון 09-7759655 09-7759666	

מוסד	יאיר דולוטצ'ר
רח' דפנה 8, הוד השרון 09-7674406 09-7670772	רח' דניאל 547, תל אביב 050251834

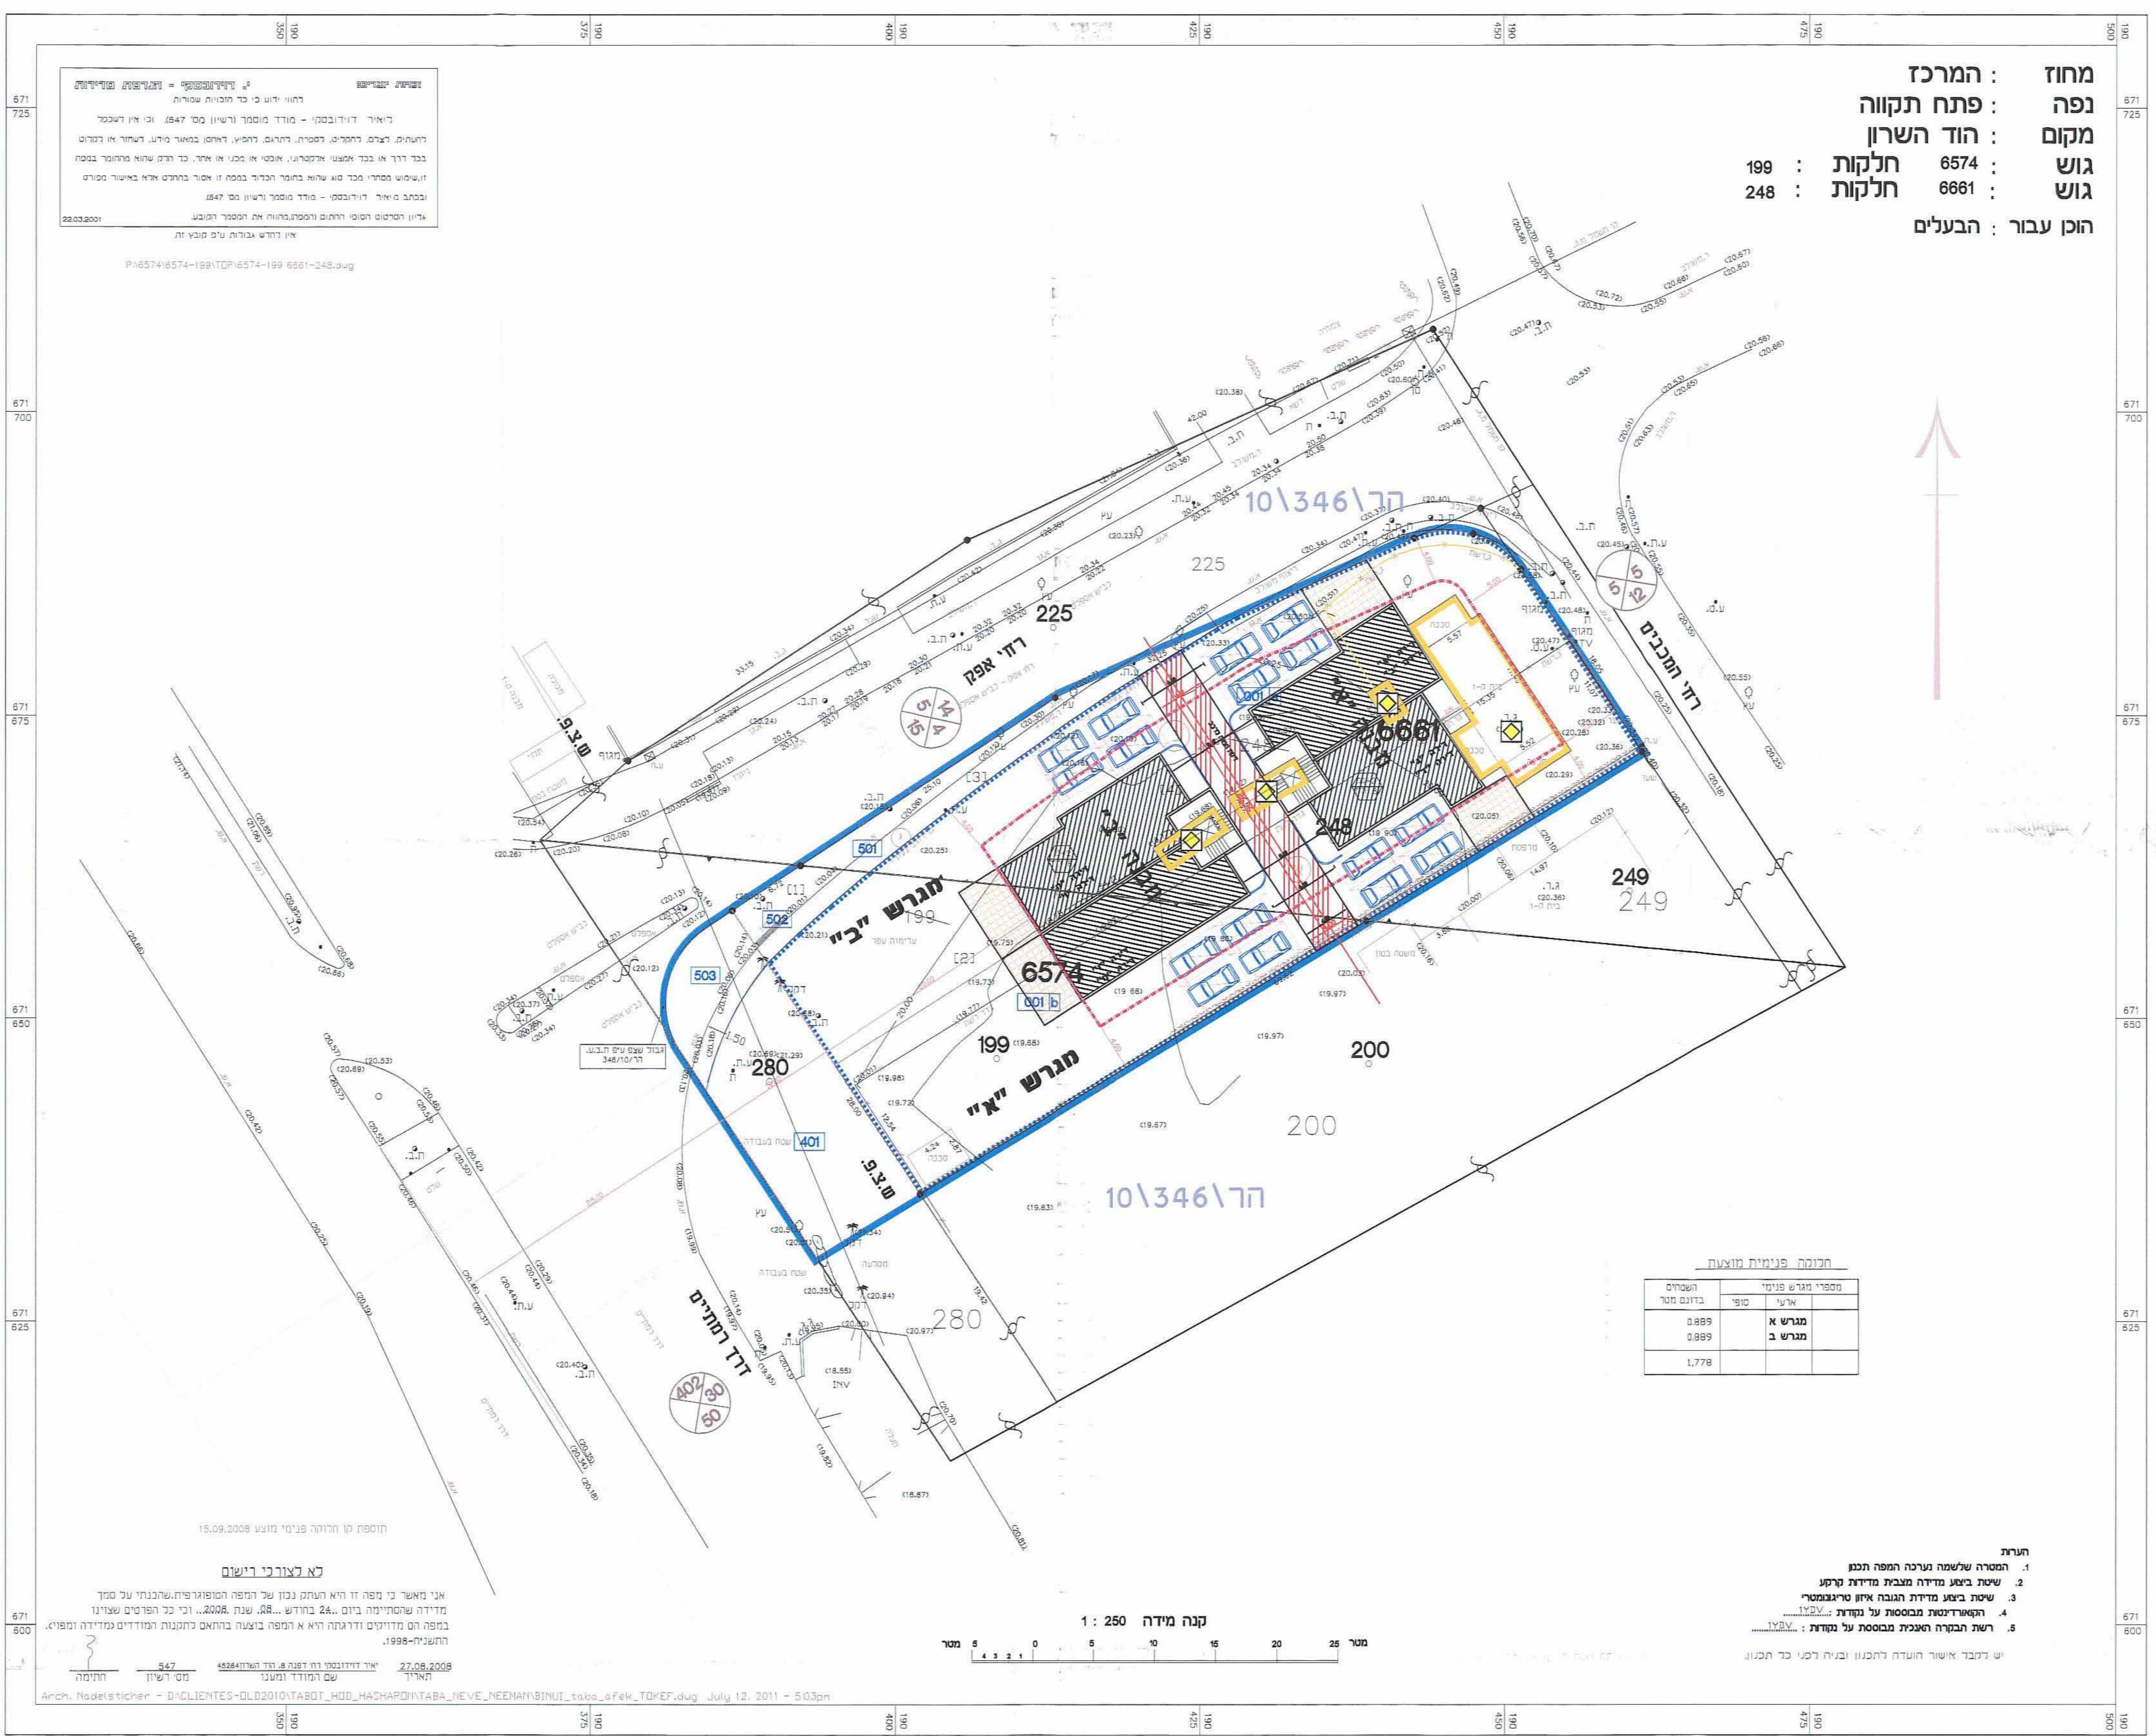

מחוז : המרכז
נפה : פתח תקווה
מקום : הוד השרון
גוש : 6574 : חלקות : 199
גוש : 6861 : חלקות : 248
הוכן עברו : הבעלים


חלוקה פנימית מוצעת

השטח	מס' חלקה	מס' חלקה
0.889	א	מגרש א
0.889	ב	מגרש ב
1.778		

הערות

1. המשרה שלישמה מנחה המפה תכנן
2. שיטת ביצוע מדידה מבוססת מדידת קרקע
3. שיטת ביצוע מדידת הגובה אפס טריאנגולרית
4. האשראי נגזרת מבוססת על נקודת יציבה
5. רשת הגובה והשכנת נבוססת על נקודת יציבה

יש להקפיד אישור הועדה לתכנון ובנייה דמי כד לתכנן

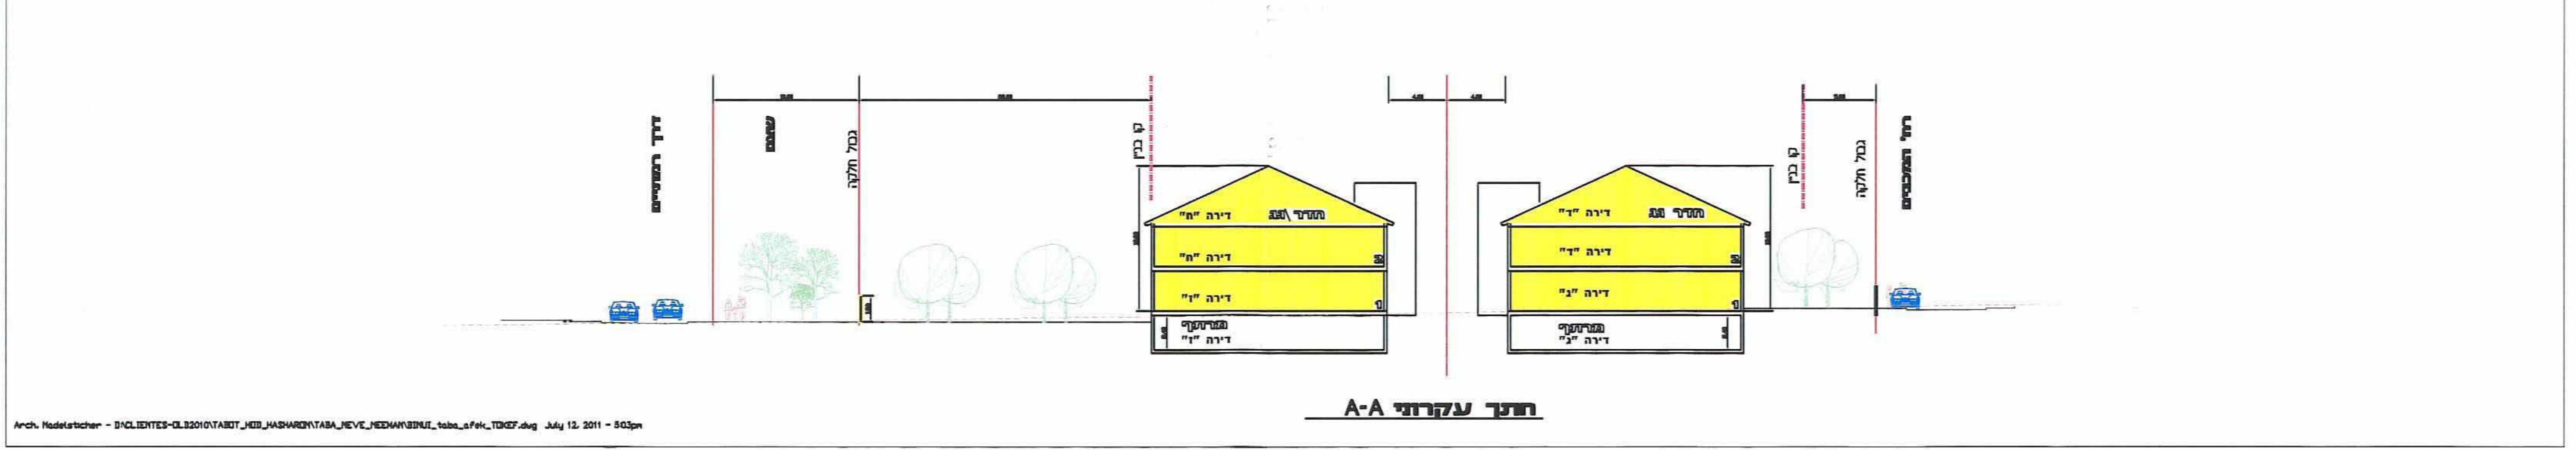

הודעת הבעלים

הודעה זו היא חלק מהתקן נכון של המפה המפורטת שהתכנן על סמך מדידה שהתבססה ביום 24.08.2008... וכי כל הפרטים שצוינו במפה הם ממוקדים ודוגמה היא א המפה ביצעה בהתאם לתקנות המודדים המיוחדים וספיקא התשלום 1998.

27.08.2009
יאיר דולוטצ'ר רח' דפנה 8, הוד השרון 4284107
שם המוסד והמנו
מס' רישון 547
התקנה

Arch. Nadetsticher - D:\CLIENTS-OLD\2010\TABOT_HOD_HACHAPOR\ITABA_NEVE_NEDMAN\BNDT_tabs_ofek_TQRF.dwg July 12, 2011 - 5:03pm