

כינוי - בינוי מתחם "דגניה"

מרחב תכנון מקומי : ראשל"צ
תכנית שינוי מתאר מס' רצ/1/8/52
שינוי לתכנית מתאר מס' רצ/1/8/52
רצ/1/8/42 בתוקף ורצ/1/1 בתוקף
תכנית הקובעת מתחמים לאיחוד וחלוקה
לפי פרק ג' סימן ז' של חוק התכנון והבניה
הבעלים:

חוק התכנון והבניה תשכ"ח 1965
ועדה מקומית לתכנון ואש"ח-לציון
מחוז מרכז
05.10.2011
מס' תכנית: 15.6.08
מס' תכנית: 15.6.08
מס' תכנית: 15.6.08
מס' תכנית: 15.6.08

מחוז : מרכז
נפה : רחובות
עיר : ראשון לציון
גוש : 3929
חלקות : 548, חלק מחלקות 555-557, חלק
מחלקה 751, 753, 762-767, 769-773, 775-778
שטח התכנית : 9.937 דונם
בעלי הקרקע : שונים
מס' יחיד : 254

יזום התכנית :
הועדה המקומית ראשון-לציון

עורכי התכנית :
מודולוג תכנון ופיתוח בע"מ
רח' סעדיה גאון 24 ת"א, 61206
טל. 03-519297/9 פקס. 03-5611371


תאריך : 08.05.11
קנ"מ : 1:500

נספח בינוי מנחה

- מקרא :**
- אזור מגורים
 - אזור מגורים מיוחד
 - שטח למבני ציבור
 - שצ"ם
 - דרך
 - פסגה לעץ בריצוף
 - מס' קומות, יחיד דיור - 9+5 נקס, 28 יחיד
 - גבול התכנית
 - מס' מגרש
 - מס' חלקה
 - זיקת הנאה
 - קו בגין חדש
 - בגין קיים
 - קו בגין למתנסים ונתן קרקעיים
 - גבול חלקת חדשות
 - מס' כביש
 - קו בגין
 - רוחב דרך
 - רחבת הערכות לרכבי כבאות והצלה במידות 8' x 14'

ראשון לציון

גוש : 3929
חלקות : 775-773, 769-767, 762, 753
חלקי חלקות : 778, 767-763, 757, 557-555, 548
חוכן עבוד : עיריית ראשון-לציון
קנה מידה : 1:500

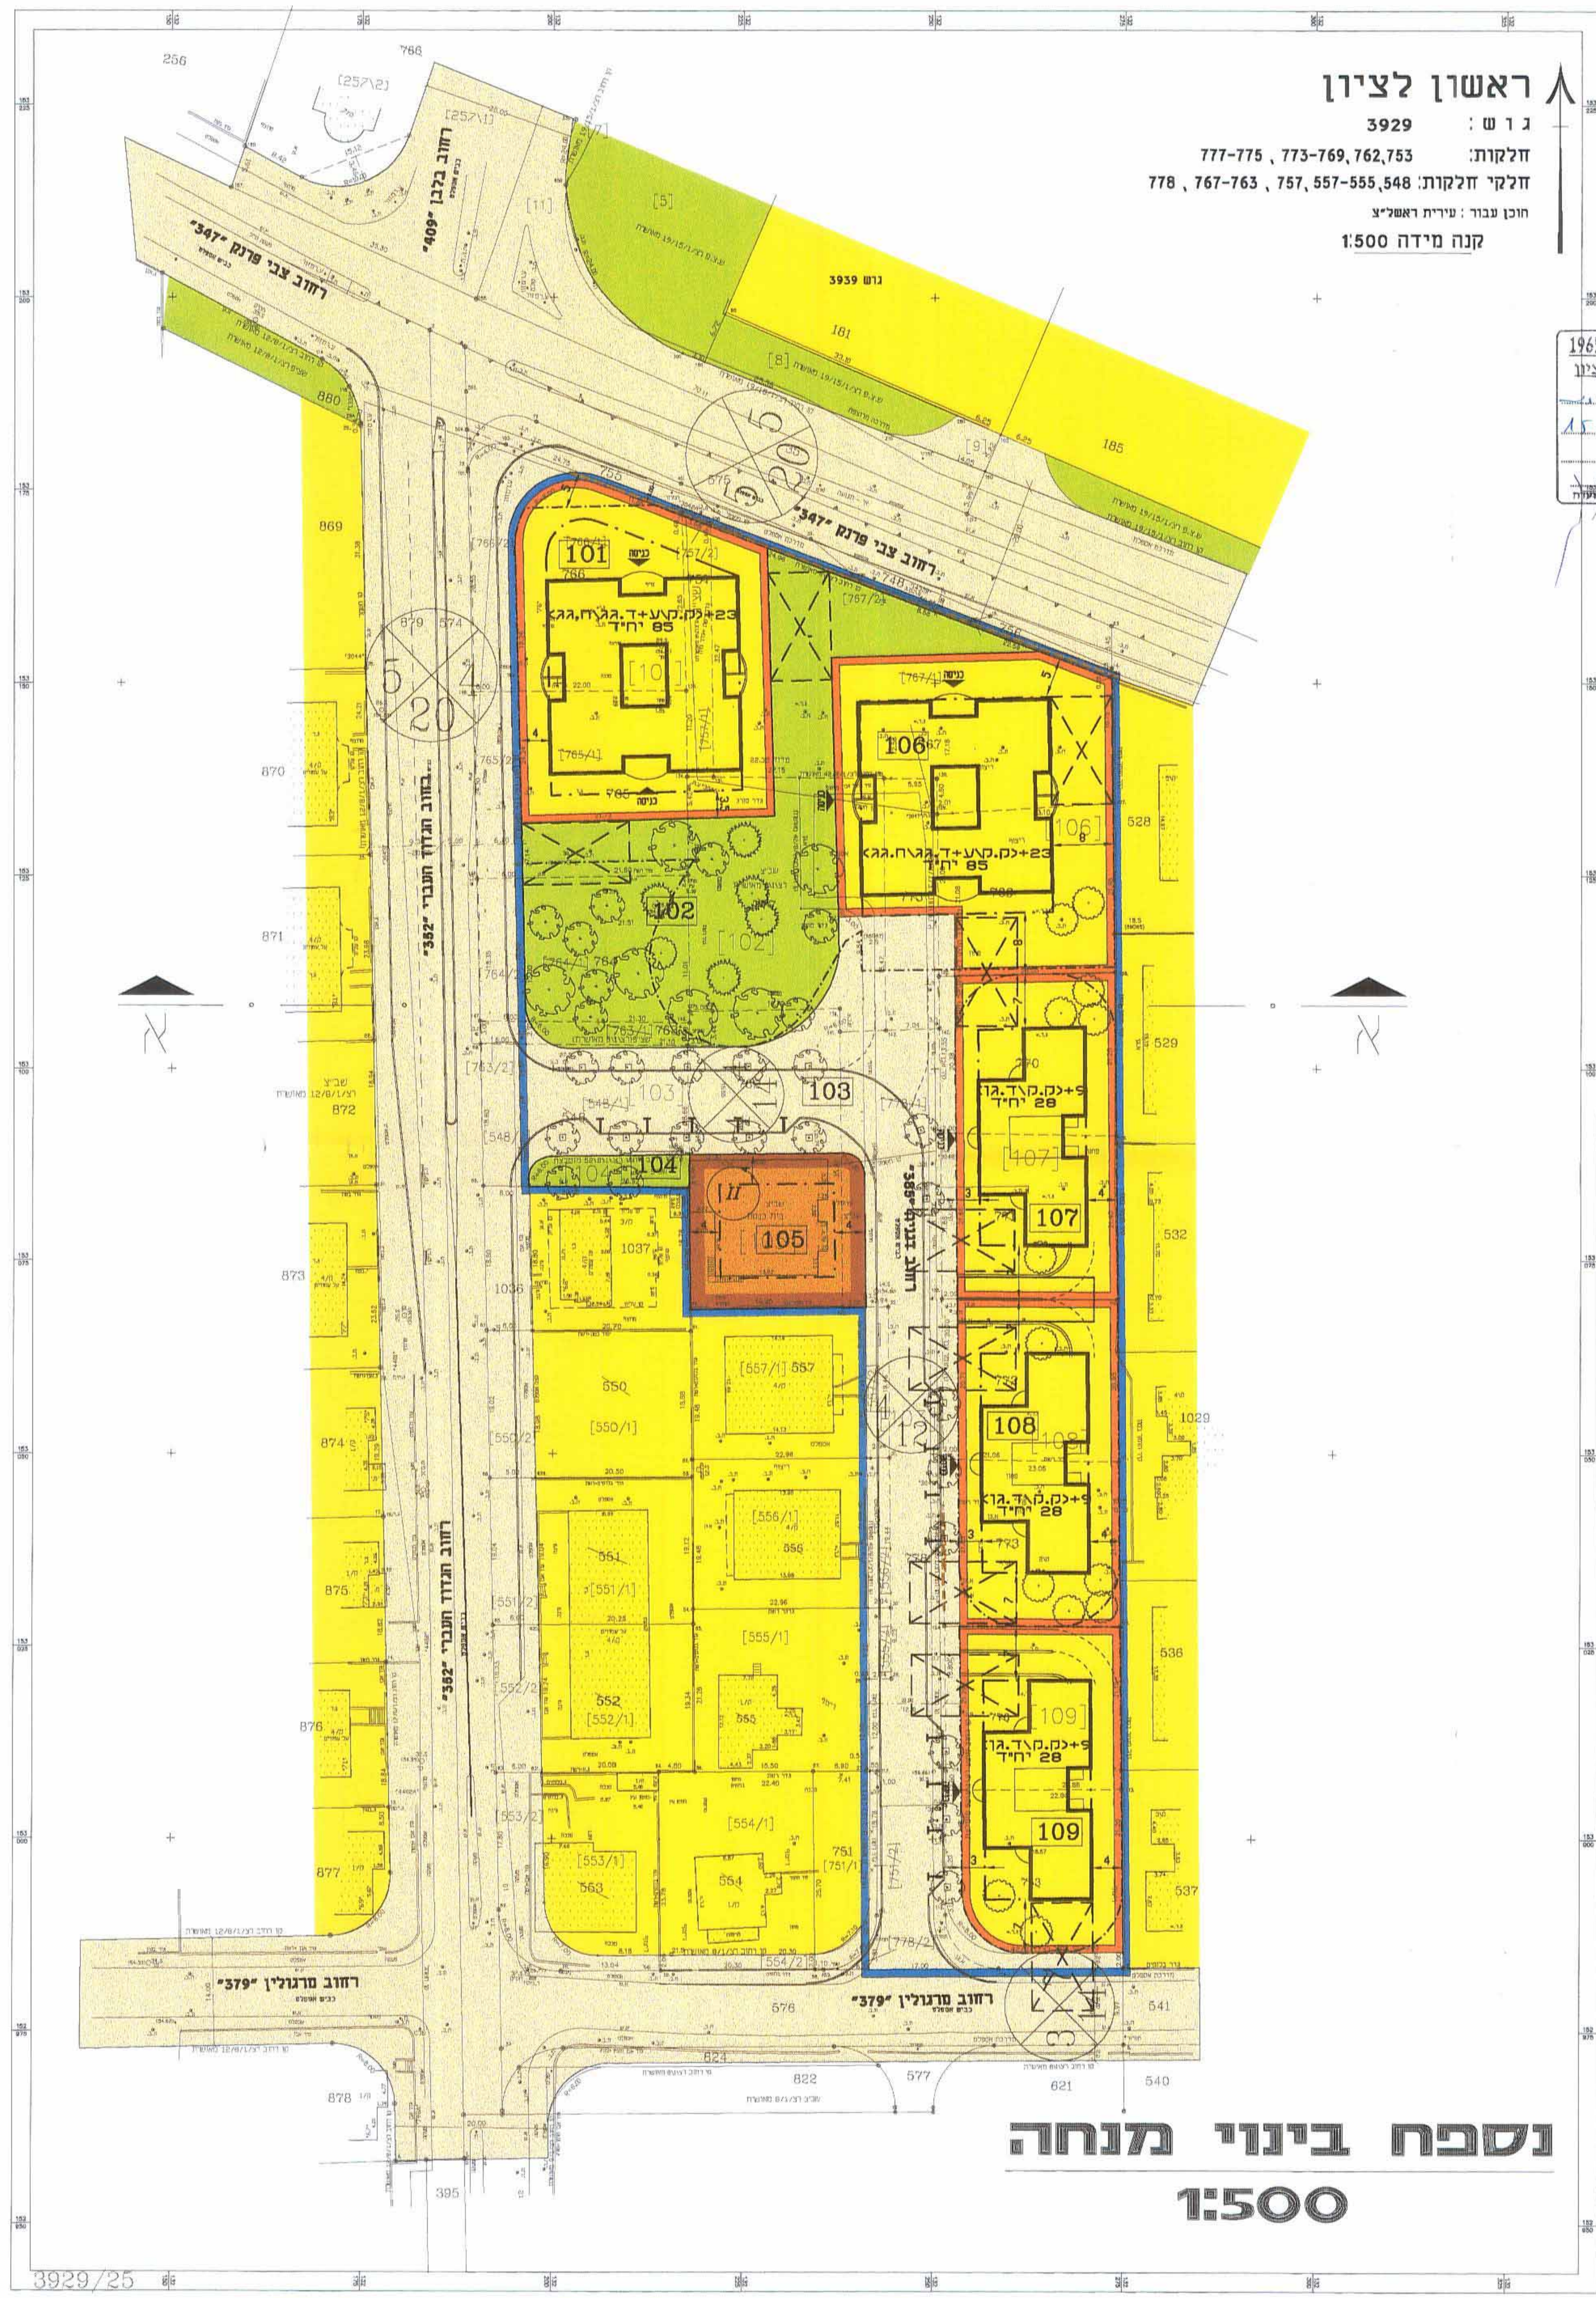

נספח בינוי מנחה 1:500

חתך א-א 1:500

