

תכנית מס' כת/מק/1202/78

שינוי לתכנית מתאר פת/1212/16 ולתוכנית פת/2000 על תיקוניה



חלקה 65 בגוש 6396

תכנית שינוי מתאר מקומית הכוללת הוראות של תכנית מפורטת

ניספח בינוי

איחוד וחלוקה	סמכות ראשית	אופי התכנית
ללא	ועדה מקומית	תוכנית מפורטת

מחזור : מרכז
מרחב תכנון מקומי : פתח תקוה
רשות מקומית : פתח תקוה
שטח התכנית : 0.660 דונם
קנה מידה: 1:1250, 1:250

גושים וחלקות בתכנית:

גוש	סוג הגוש	חלקות בשלמותן	חלקי חלקות
6396	מוסדר	65	


חותמות מוסד התכנון :

שלב: תוקף מהדורה : 1 תאריך : 13.12.11

שמות וזחיתמות :

תוכנית קומת קרקע

ק.מ. 1:100

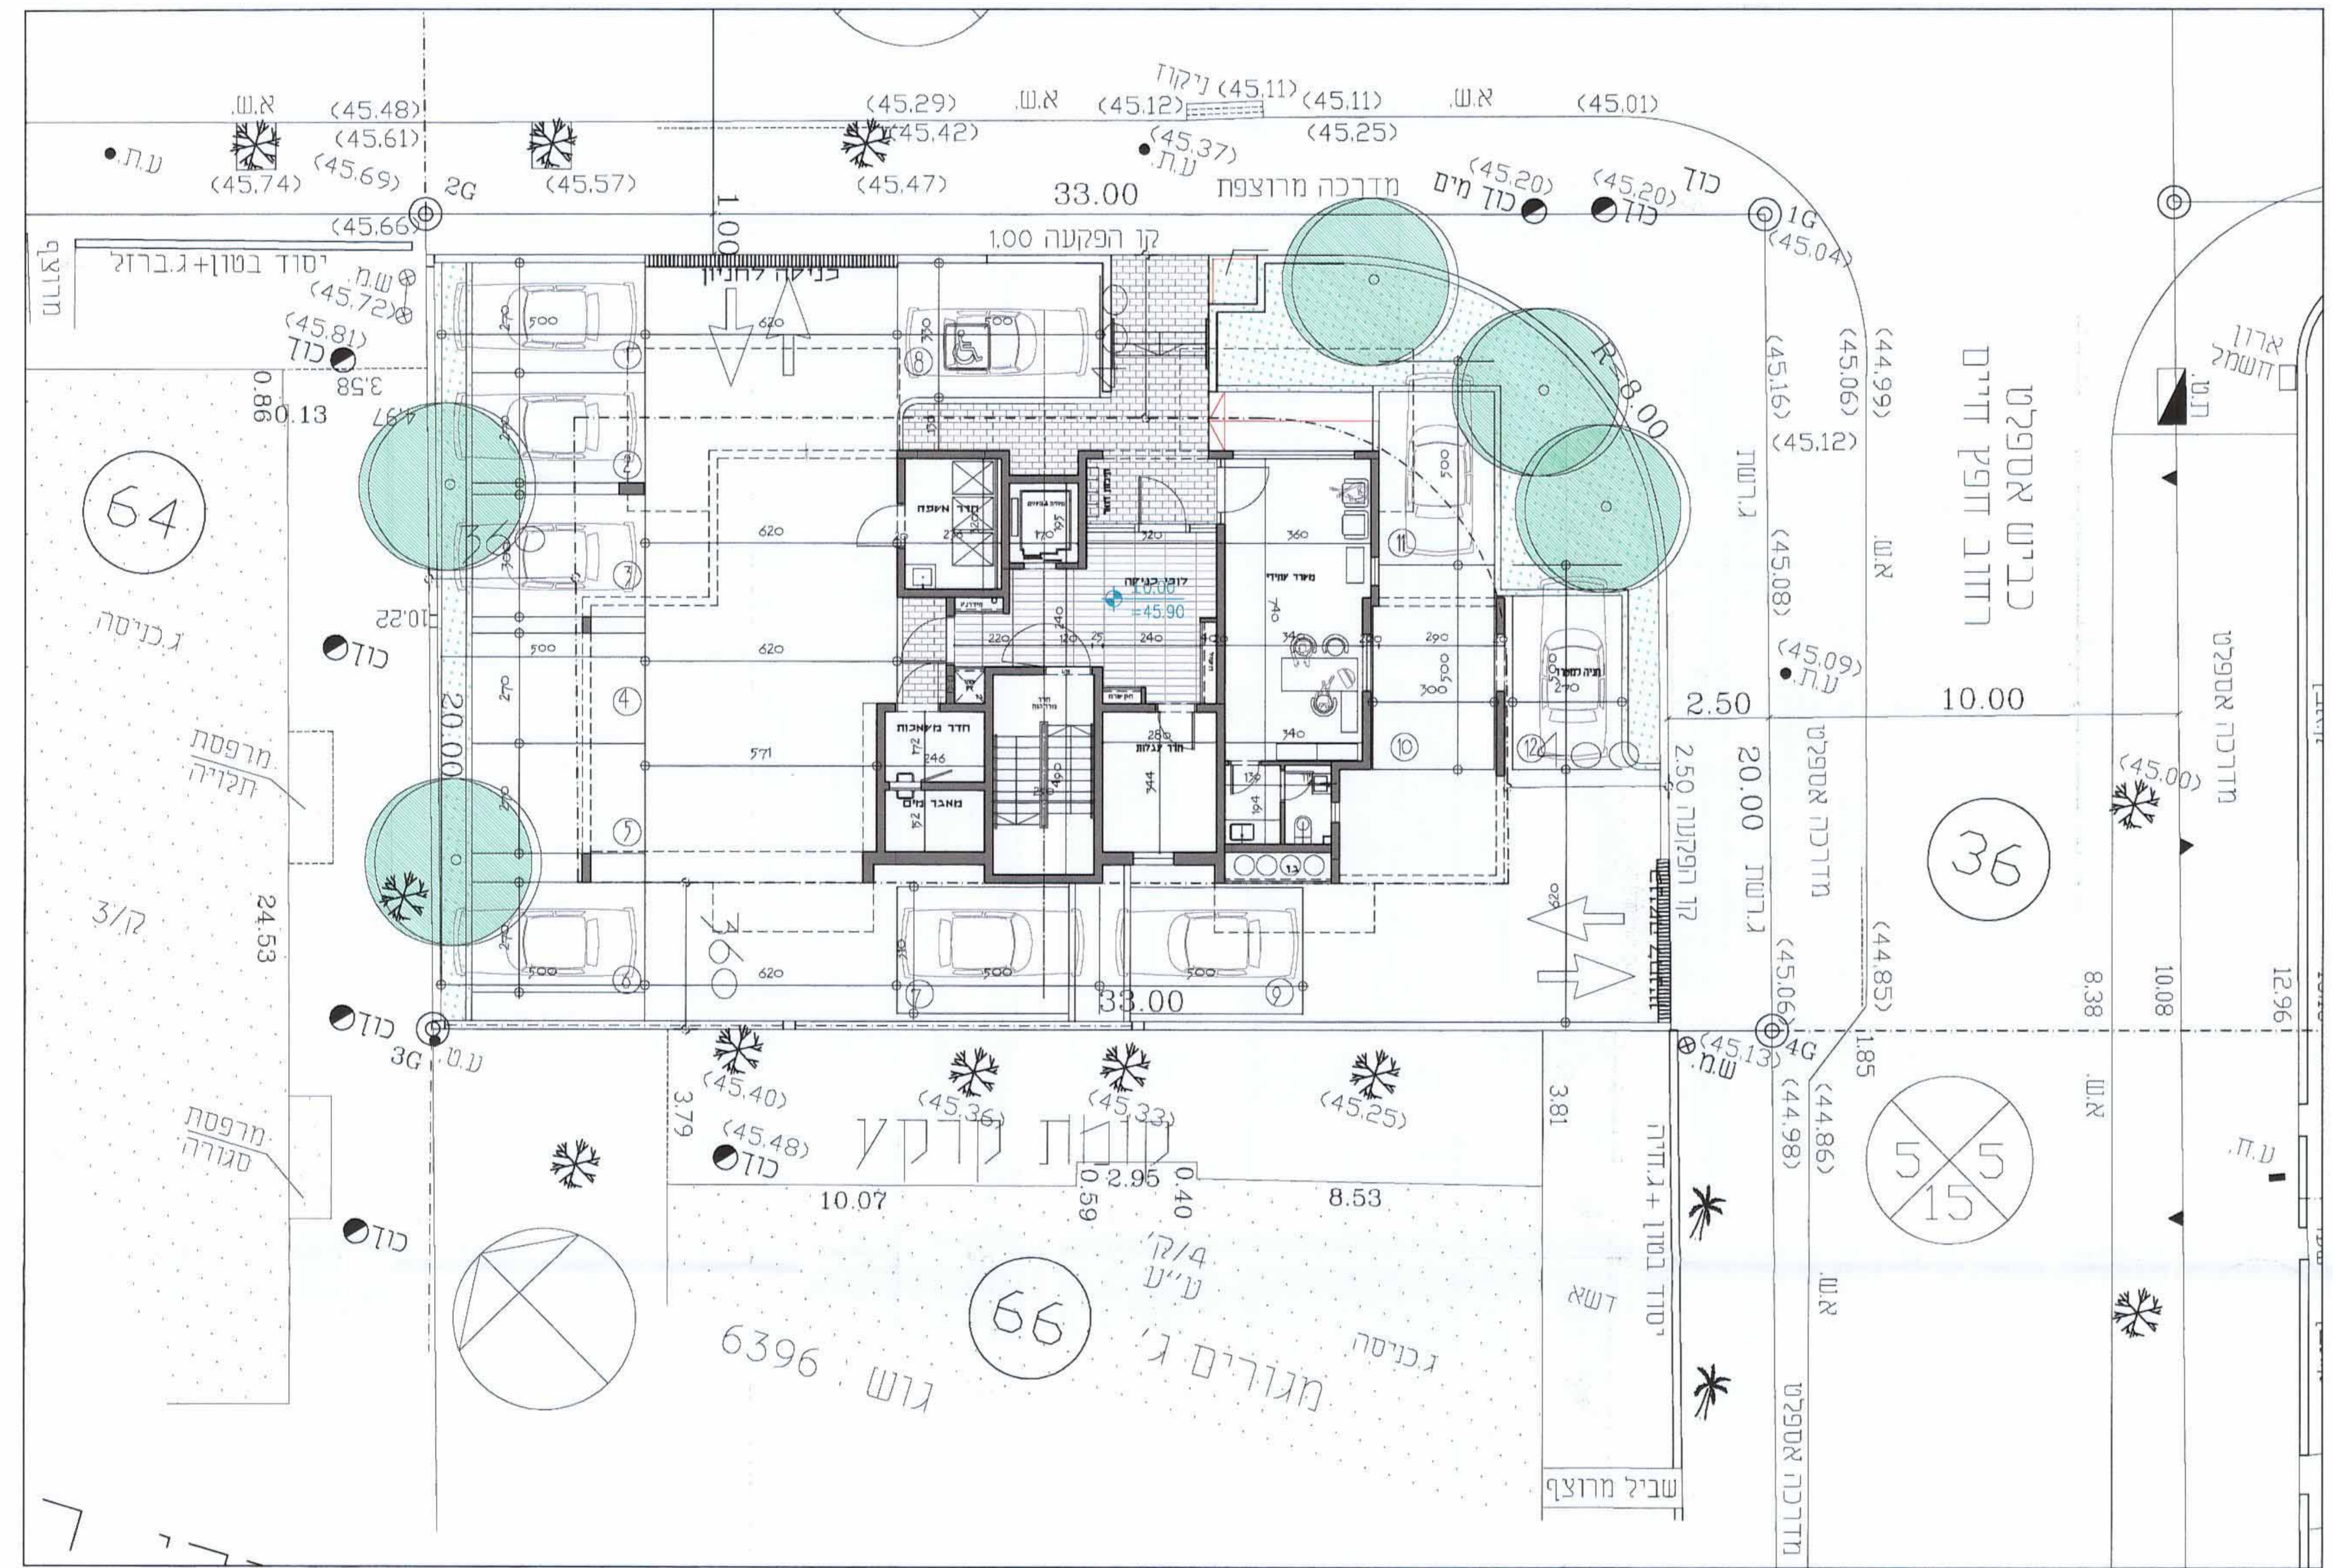

טבלת מאזן חניות

ייעוד	יחיד יחיד עיקרי	דרושי חנו 11 חנו 14.5 נדירה מעל 75 מיד עיקרי	מוצע
מגורים	10 יחיד	11	11
משרדים	29 יחיד עיקרי	1	1
סריק		12	12

שם	מס' רוי	מס' חשב	מס' מס	מס' מס
יזום התכנית	רדי נוי (1996) חברה לבניין והשקעות בע"מ	חפץ חיים 6 פתח תקוה	03-9336013	03-9337270
מגיש התכנית	רדי נוי (1996) חברה לבניין והשקעות בע"מ	חפץ חיים 6 פתח תקוה	03-9336013	03-9337270
בעל הזכויות בקרקע	ע"פ נסח סאבו ע"י עו"ד ארנה שגיב	ההסתדרות 26 פתח תקוה	03-9342715	03-9312712
עורך התכנית	טל נחומי - אייך סנדרוביץ	אדריכלות ותכנון ערים	09-7486614	09-7451085
מודד	לאוניד לייפמן	ת.ד. 9312 פתח תקוה	03-9310021	