מתן תוקף
ילקוט פרסומים 6463 דף 4934
תאריך 30.5.12

תכנית מסי שד\מק\433\26

שינוי קו בניין בתחנת תדלוק, מגשימים
נספח תנועה מנחה

סוג התכנית: מפורטת

איחוד וחלוקה	סמכות ראשית	היתרים או הרשאות
ללא	ועדה מקומית	תכנית שניתן מכוחה להוציא היתרים

מחוז: מרכז
מרחב תכנון מקומי: דרום השרון
רשות מקומית: דרום השרון
יישוב: מגשימים

שטח התכנית: 3.7 דונם
קנה מידה: 1 : 250

גוש	סוג הגוש	חלקות בשלמותן	חלקי חלקות
7232	מוסדר	69	-

חותמות מוסד התכנון:

ועדה מקומית לתכנון ובניה דרום השרון
אישור תכנית מס' שד/מק/433/26
הועדה המקומית החליטה לאשר את התכנית
בישיבה מס' 201204 מיום 12.3.12
מהנדס הועדה
יו"ר הועדה

שלב: מתן תוקף תאריך: 28/3/12

שמות וחתימות:

מגיש התכנית
יזם בפועל
בעלי עניין בקרקע
עורך התכנית 14.5.12
יועץ התנועה

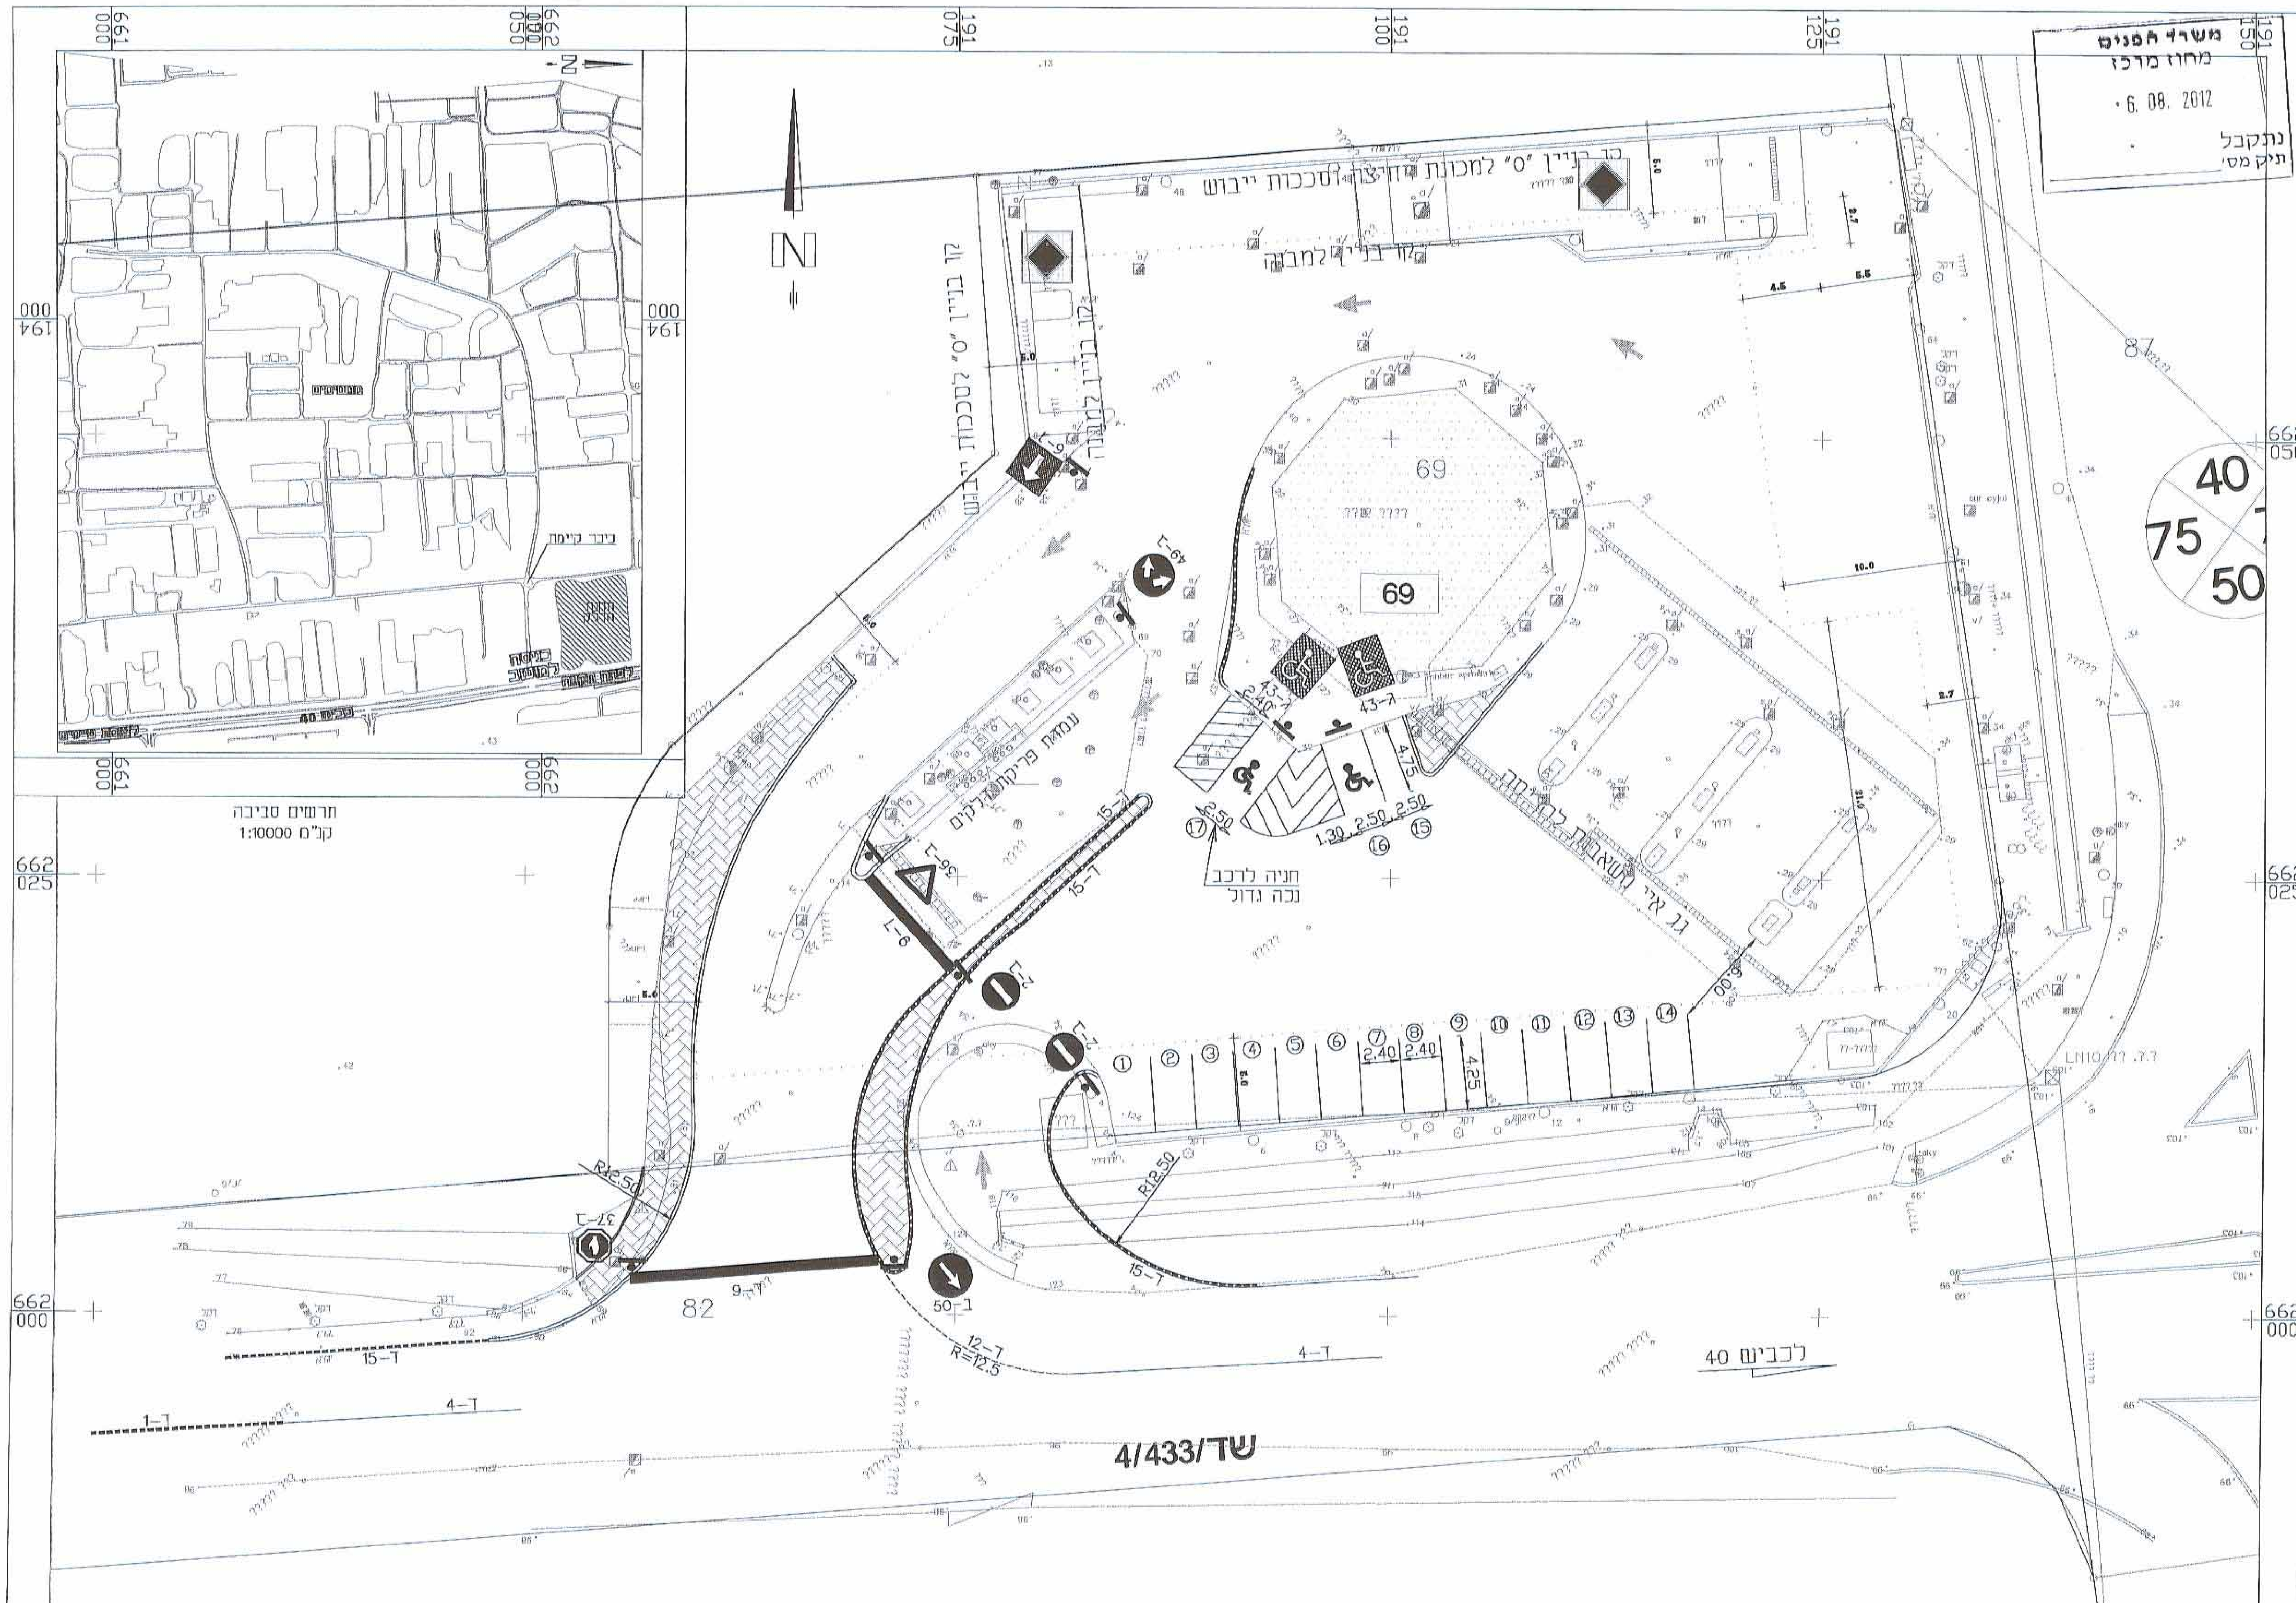

מאזן חניה

חנות נוחות בשטח כ- 130 מ"ר
משרדים בשטח 22 מ"ר

	רכב פרטי דרוש	רכב פרטי מוצע
חנות נוחות	130\10=13	16
משרדים	22\35=1	1
סה"כ	14	17

התוכנית עודכנה בתאריך 06.08.2010

אני מאשר בזה כי תוכנית זו היא העתק נכון של תרשים מהמדידה שבוצעה ביום 28/10 שנה 2008 וכי הוא מתאר בדיוק את מצבם וגבולותיהם של המקרקעין המתוארים בה במועד המצוין לעיל.

תאריך גמר הכנת התכנית: 01/11/2008
מקום: **נצרת**

הצהרת מודד: