

חש' מק' 16/21/4

שינוי לתכנית המתאר חש' 16/21
תכנית מפורטת

תשריט נספח בינוי


איחוד וחלוקה	סמכות ראשית	אופי התכנית
ללא איחוד וחלוקה	ועדה מחוזית	תכנית עתידית מכוחה לרצות ריתורים

מחוז: מרחב תכנון מקומי
מועצה מקומית: מועצה מקומית
מקום: שטח התכנית: קנה מידה: 1:250

גרשים וחלקות בתכנית:

גרש	מוג גרש	חלקות בשלמותן	חלקי חלקות
7946	מוסדר	171	


חותמות מוסד התכנון:

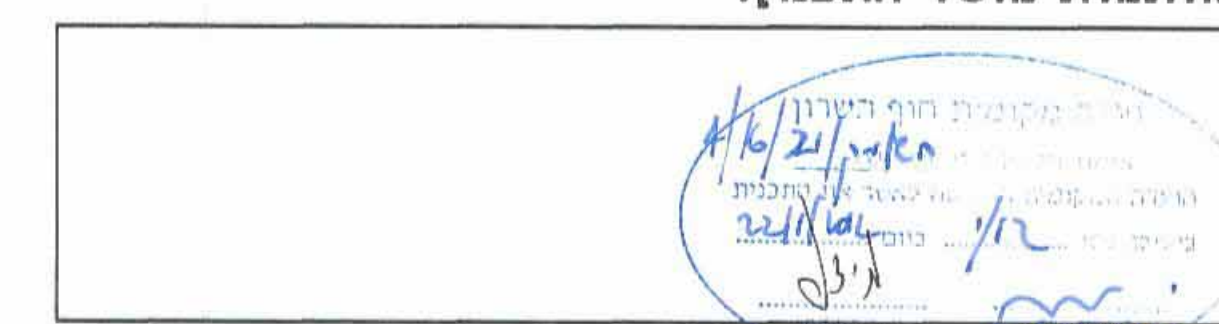

תאריך: 14/2/2012
מחזור: 1
שלב: מילוי תנאים למתן תוקף

מיקרא נספח בינוי

- חניה מקורה
- חניה לא מקורה
- בריכת שחייה
- מבנה קיים
- גבול תכנית אמיתי
- גבול תכנית
- קו בנין
- קו בנין בריכה
- מספר תא שטח
- רוזטה

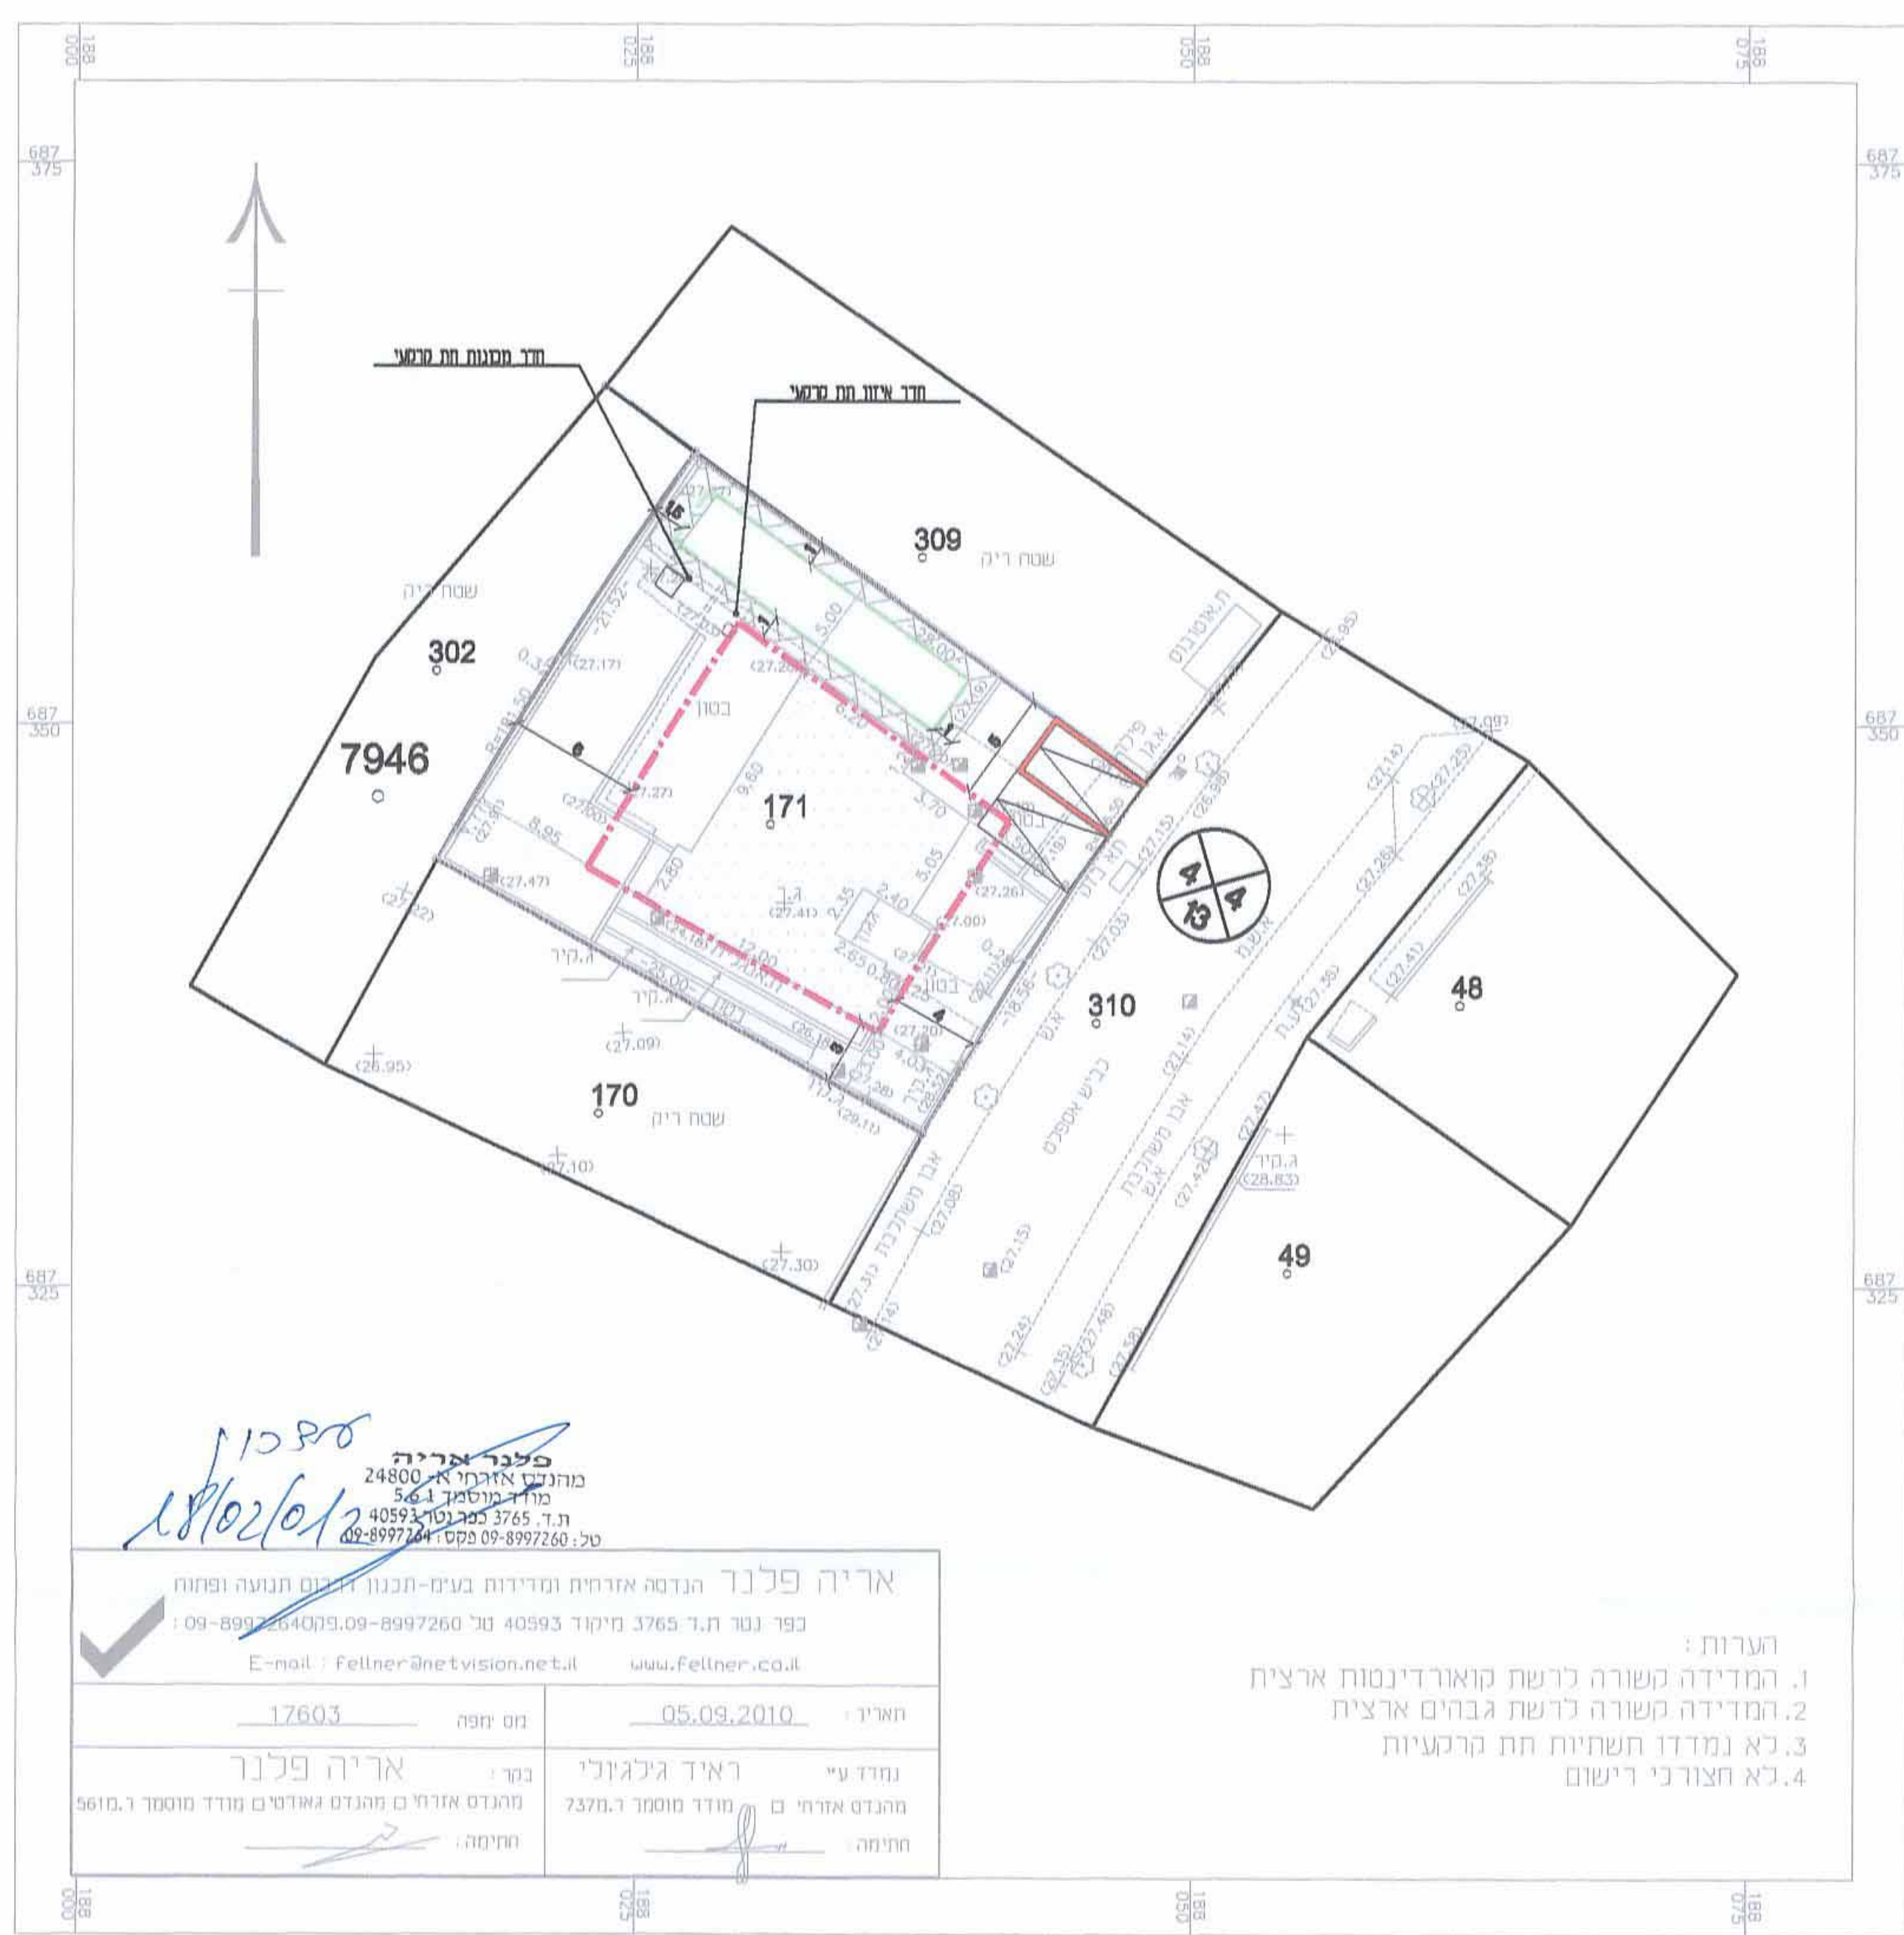

תכנית נספח בינוי ק.מ. 1:250

אריה פלנר
מהנדס אזרחי-א
מחזור מוסמך 561
ת.ד. 3765 כפר נמר 40593
טל: 09-8997260 פקס: 09-8997264

אריה פלנר
הנדסה אזרחית ומדידות בע"מ-תכנון ופיתוח
כפר נמר ת.ד. 3765 מיקוד 40593 טל: 09-8997260 פקס: 09-8997264
E-mail: felner@netvision.net.il www.felner.co.il

חארי: 05.09.2010
מס: 17603

נמיר ע"י: ראיד גילגוני
מהנדס אזרחי-א
מחזור מוסמך 737
חתימה: חתימה

- הערות:
- המדידה קשורה לרשת קואורדינטות ארצית
 - המדידה קשורה לרשת גבהים ארצית
 - לא נמדדו תשתיות תת קרקעיות
 - לא חצורכי רישום

שמות וחתימות:	יזום התכנית	מגיש התכנית
שקד גיל מחזור: 40, כפר נמר מחזור: 09-8910803	שקד גיל מחזור: 40, כפר נמר מחזור: 09-8910803	שקד גיל מחזור: 40, כפר נמר מחזור: 09-8910803
חוקר התכנית	בעל הקרקע	עורך התכנית
שקד (הרלב) לירון מחזור: 40, כפר נמר מחזור: 09-8910803	מנהל מקרקעי ישראל דרך מנחם בגין 125, ת.ד. 7246 ת"א, 6701 מחזור: 03-763222 מחזור: 03-7632132	מריו לינצקי אדריכל ומתכנן ערים ת.ד. 3106 תל - מונד 40600 מחזור: 09-8989704 מחזור: 09-8989704
מועד	אריה פלנר	אריה פלנר
ת.ד. 3765, כפר נמר 40593 מחזור: 09-8997264 מחזור: 09-8997260	ת.ד. 3765, כפר נמר 40593 מחזור: 09-8997264 מחזור: 09-8997260	ת.ד. 3765, כפר נמר 40593 מחזור: 09-8997264 מחזור: 09-8997260