

תכנית רע \ מק \ 463

רעננה, רח. אלפסי 14

תכנית מתאר מקומית ברמה מפורטת
נספח בינוי

איחוד וחלוקה	סמכות ראשית	סוג תכנית
—	ועדה מחוזית	תכנית שניתן מכוחה להוציא היתרים

מחוז : מרכז
מרחב תכנון מקומי : פתח תקוה
רשות מקומית : רעננה

שטח התכנית : 745 מ"ר
קנה מידה: 1 : 200

גושים וחלקות בתכנית:

גוש	סוג הגוש	חלקות בשלמותן	חלקי חלקות
7654	מוסדר		330

חותמות מוסד התכנון :

ועדה מקומית
U6312/87
אישור תכנית ט"ס
הועדה המקומית החליטה לאשר את התכנית
בישיבה ט"ס, 26.6.87 מיום
אשר חתמה
מנכ"ל העדה
מנהלס ורנייה

שלב: מתן תוקף מהדורה : 1 תאריך : 19.03.2012

שמות וזחתימות :

יוזמי התכנית	שם: נורי יודיאל	תאריך: _____
	סמל: _____	ר.ד. אלפסי 14, רעננה
	טל: 08-7746749	דוא"ל: _____
	שם: _____	תאריך: _____
סמל: _____	שם: _____	דוא"ל: _____

מגיש התכנית	מזה: מרים בכר	תאריך: 22.05.2009	שם: אוריכלית
	סמכות: רח. בורוכוב, רעננה	פ.נ: 09451078	פ.ט: 053564464
	מזה: 09-7451078	פ.ט: 09-7602402	דואר: BECHERARC@walla.com

מזה: מנהל מקרקעי ישראל		בעל הזכויות בקרע
תחום:		
מלשן:		מלשן:
תאריך:		


מחנה כפר אדירכילית מורוכוביג 12 רענה סל 09-451078 ע.מ. 053564484	מז: מרים בכר	עורך התכנית
	סמט: רח. בורוכוב 22, רענה	
חז"ר	טק: 09-7602402	טק: 09-7451078

מודד	כפר קאסם	ב"ר מוחמד ראעד	: 03-9370696
: 1978	: 1978	: 1978	: 1978

טבלת שטחים :


מצב מוצע			מצב מאושר		
% - ב	במ"ר	יעוד	% - ב	במ"ר	יעוד
100	745	אזור מגורים א'	100	745	אזור מגורים א'
100	745	טח"כ	100	745	טח"כ

ר.ת. רבן המליאל

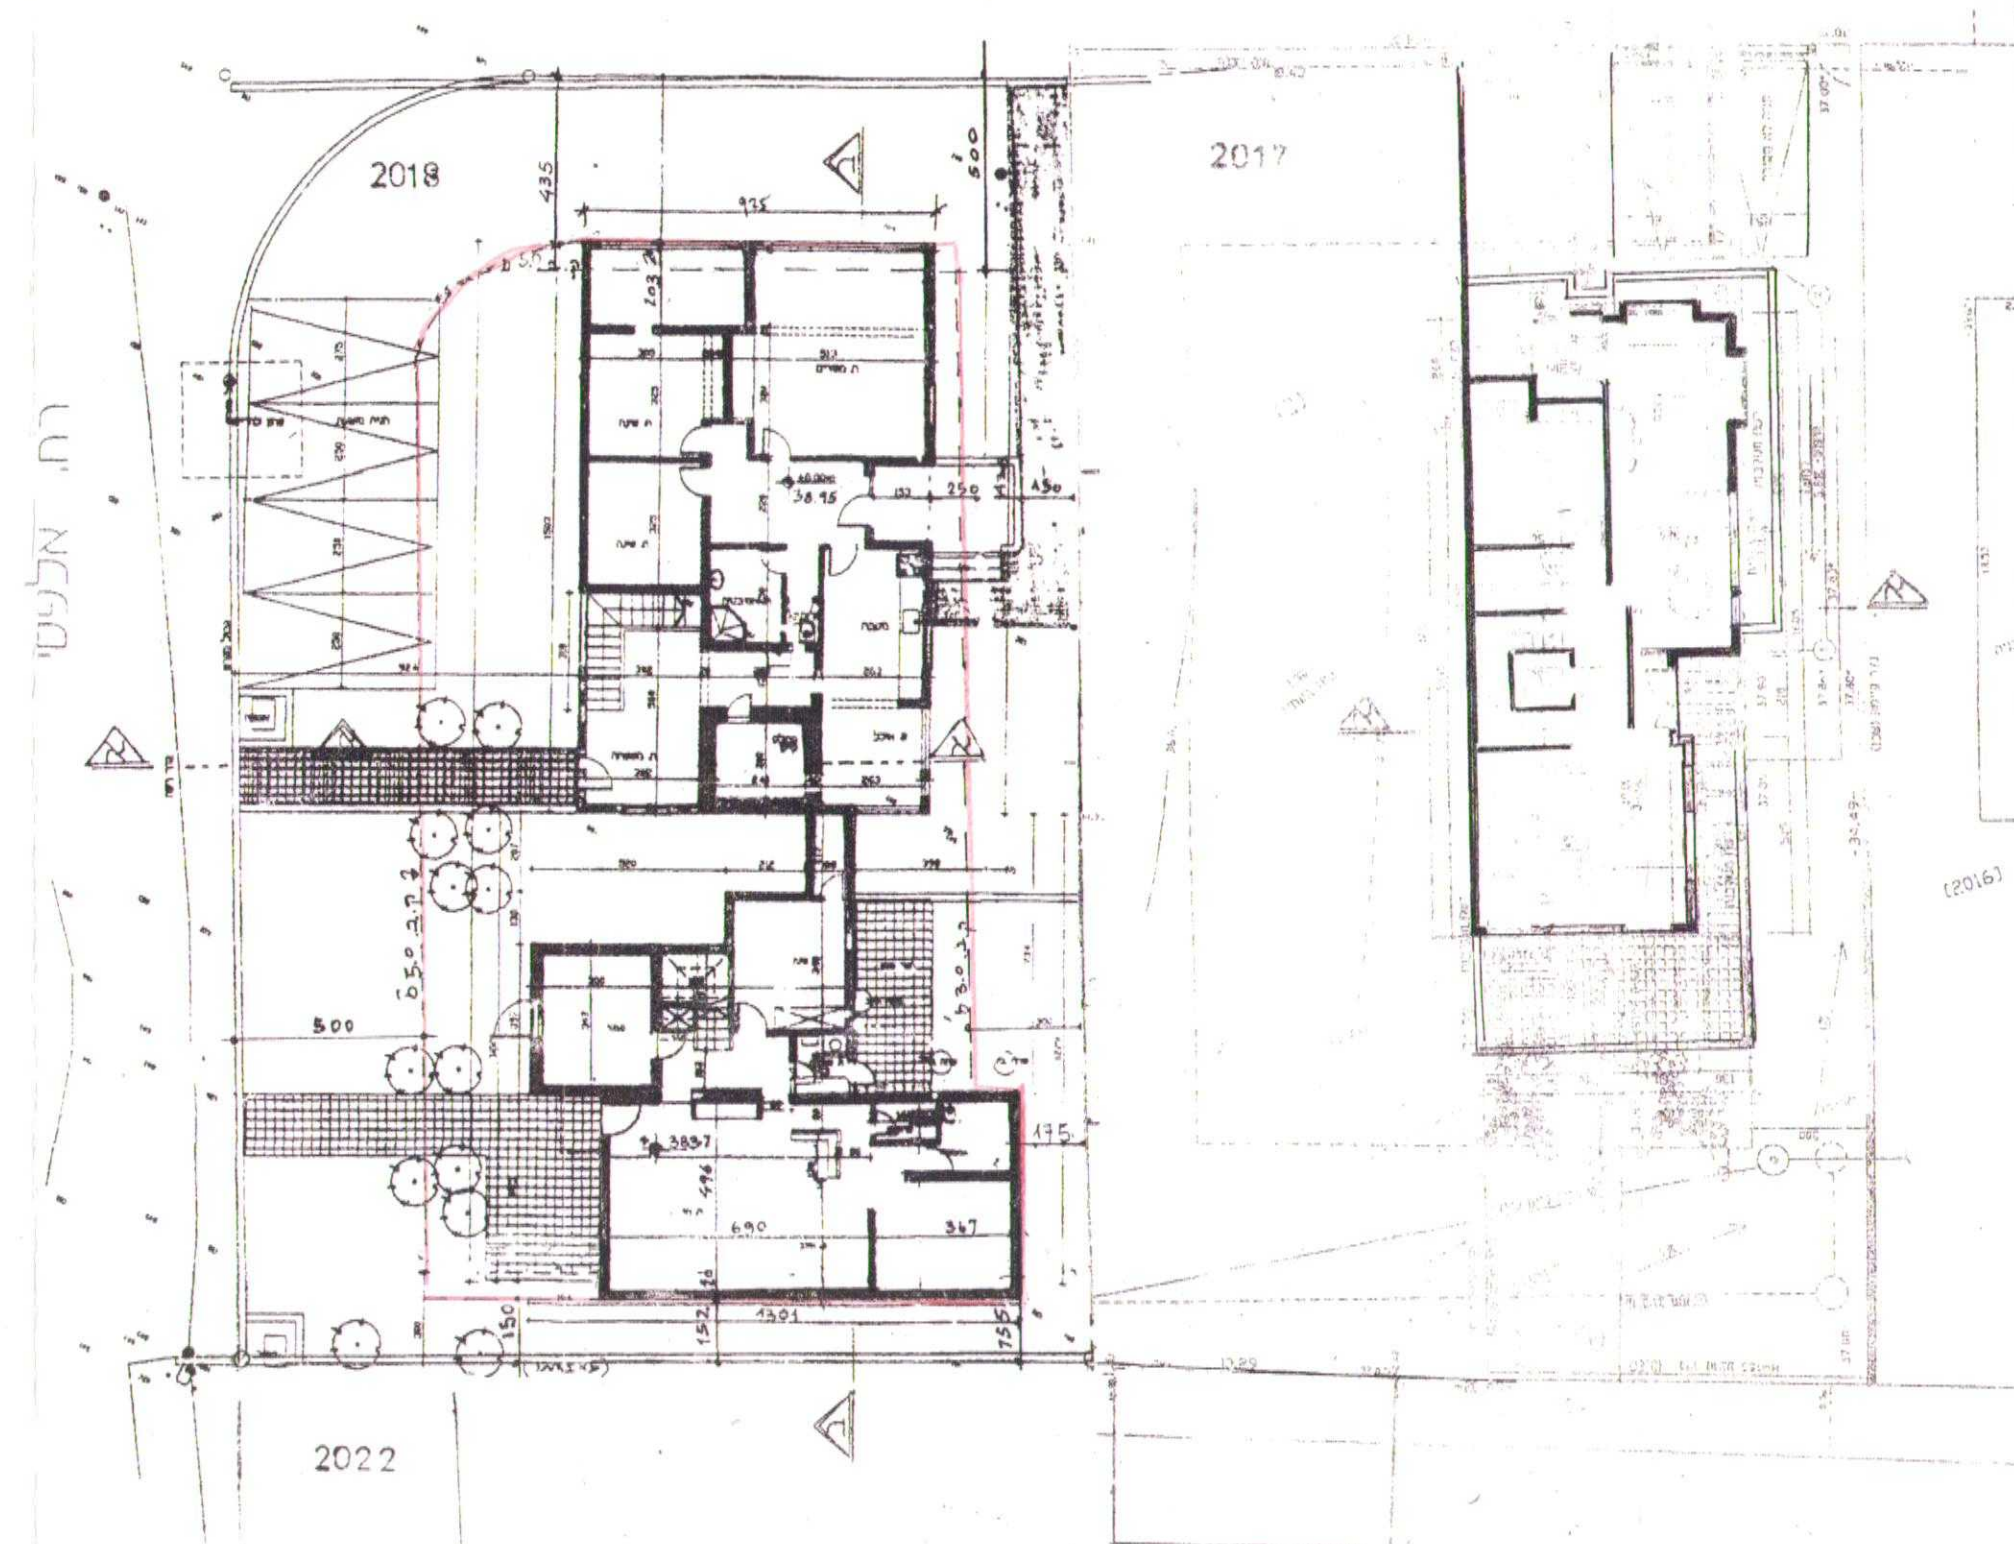




תבנית קונות קרקע 1:200

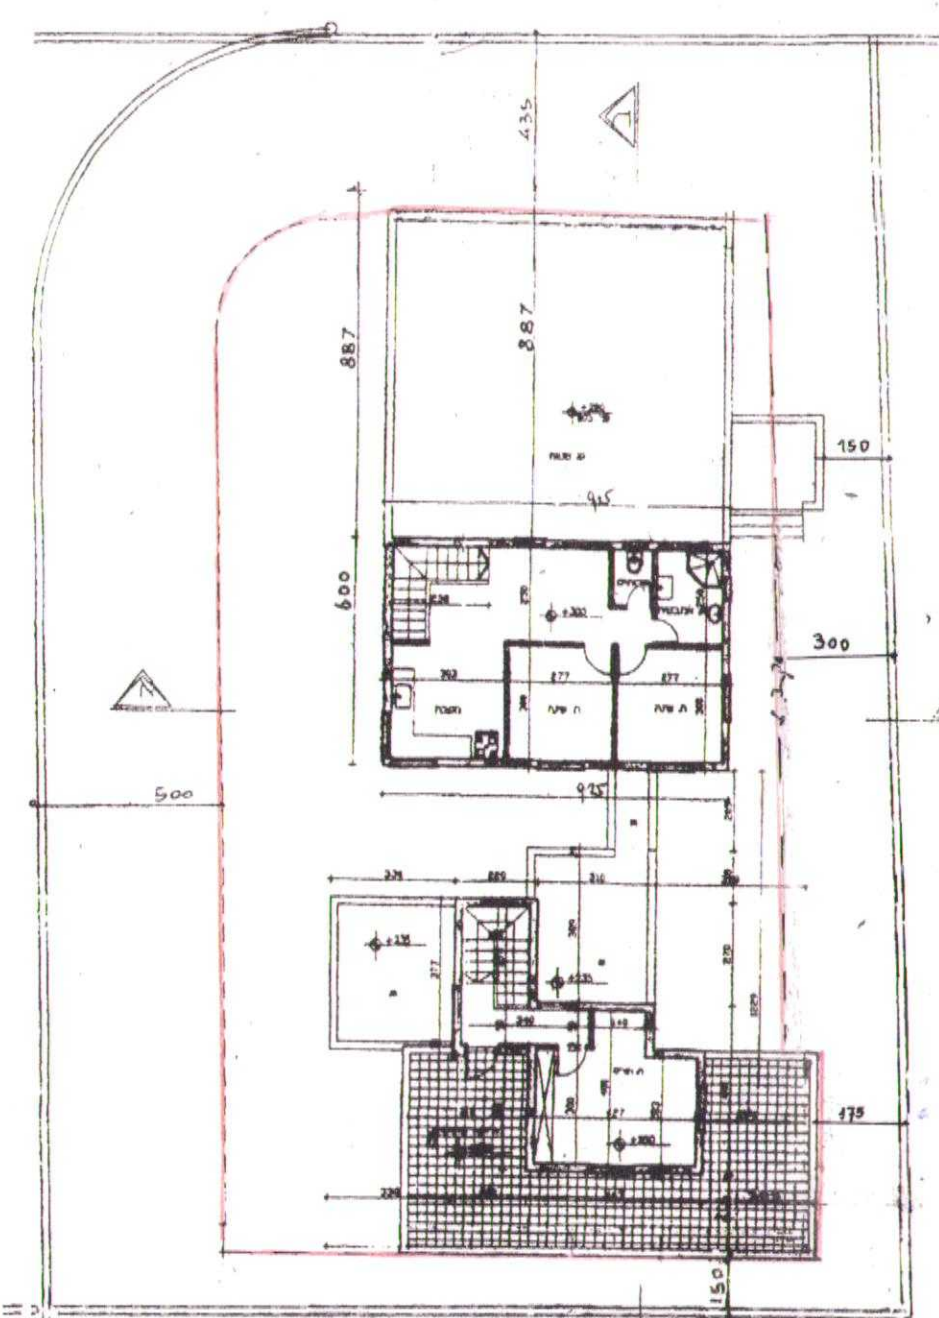


תכנית קומה א' 1:200

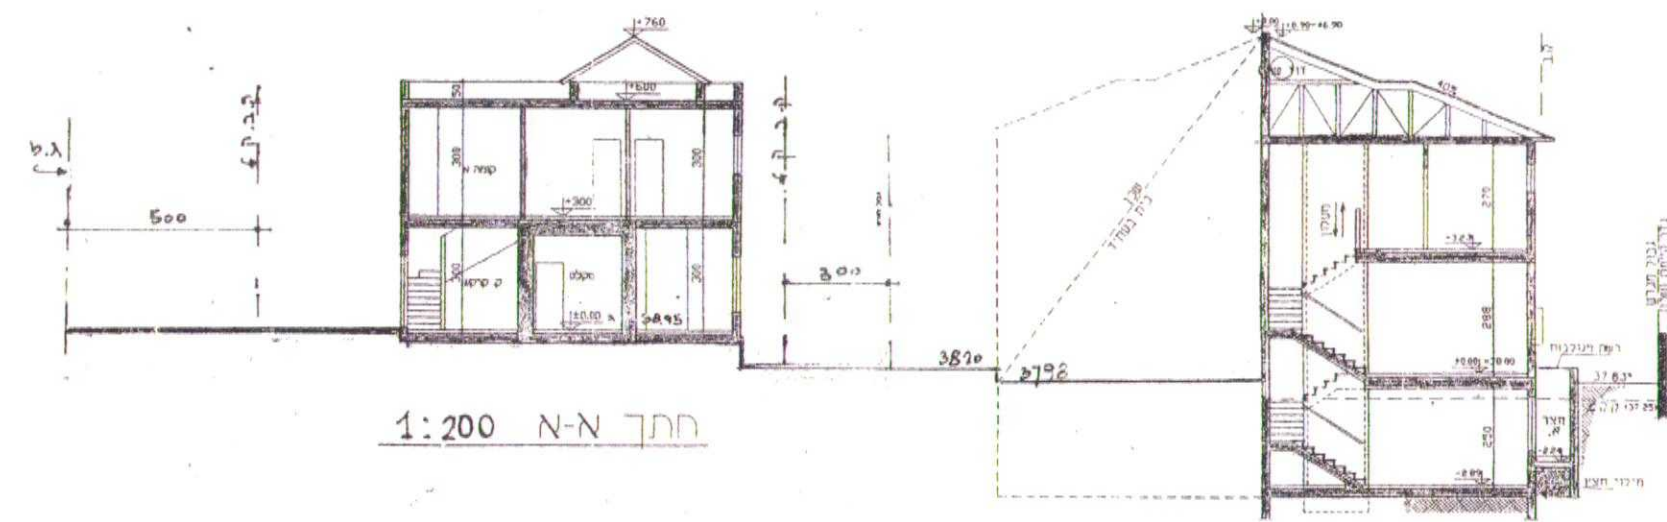



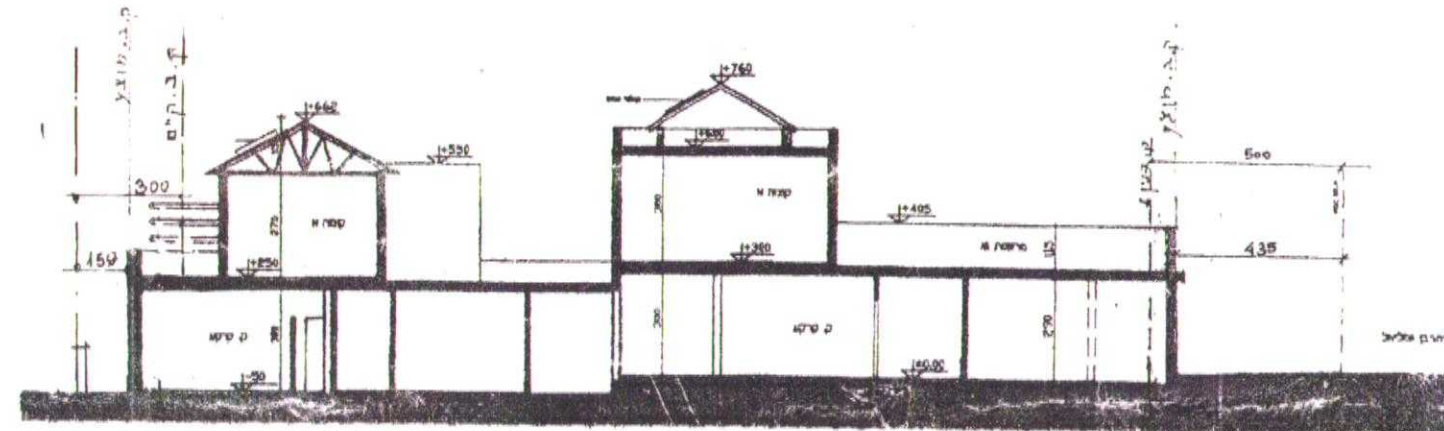

1:200 חתך ב-ב

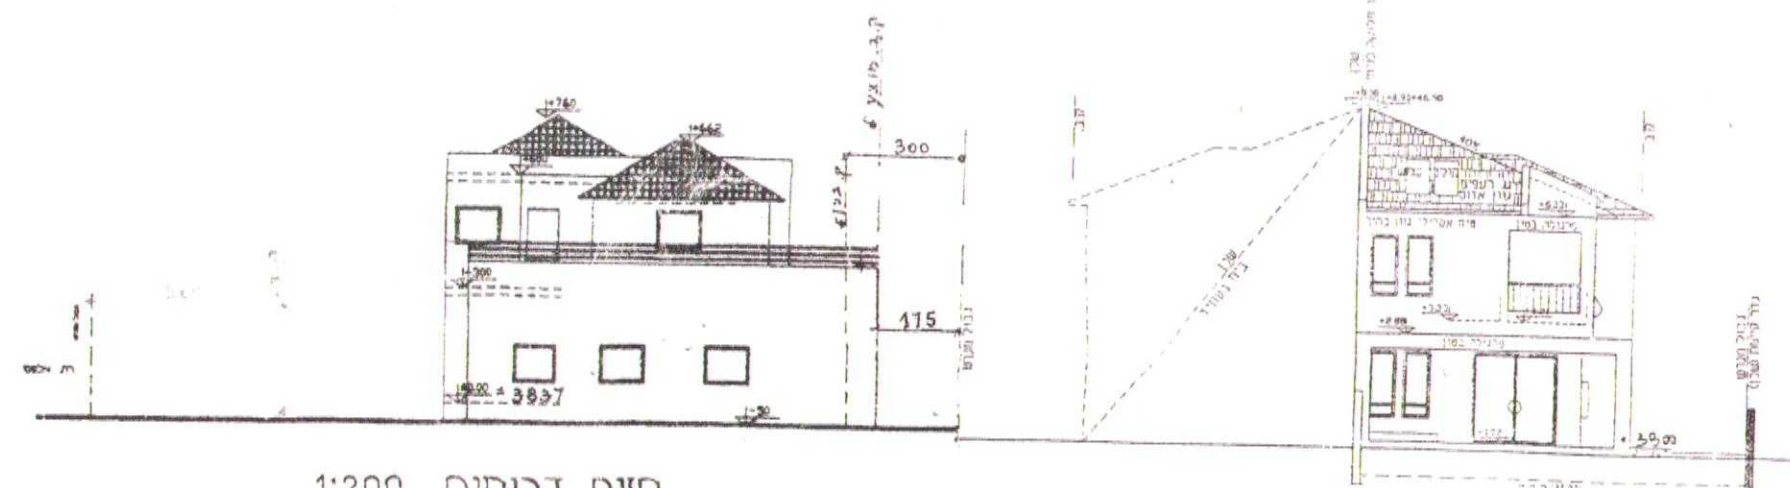

חזית דרומית 1:200

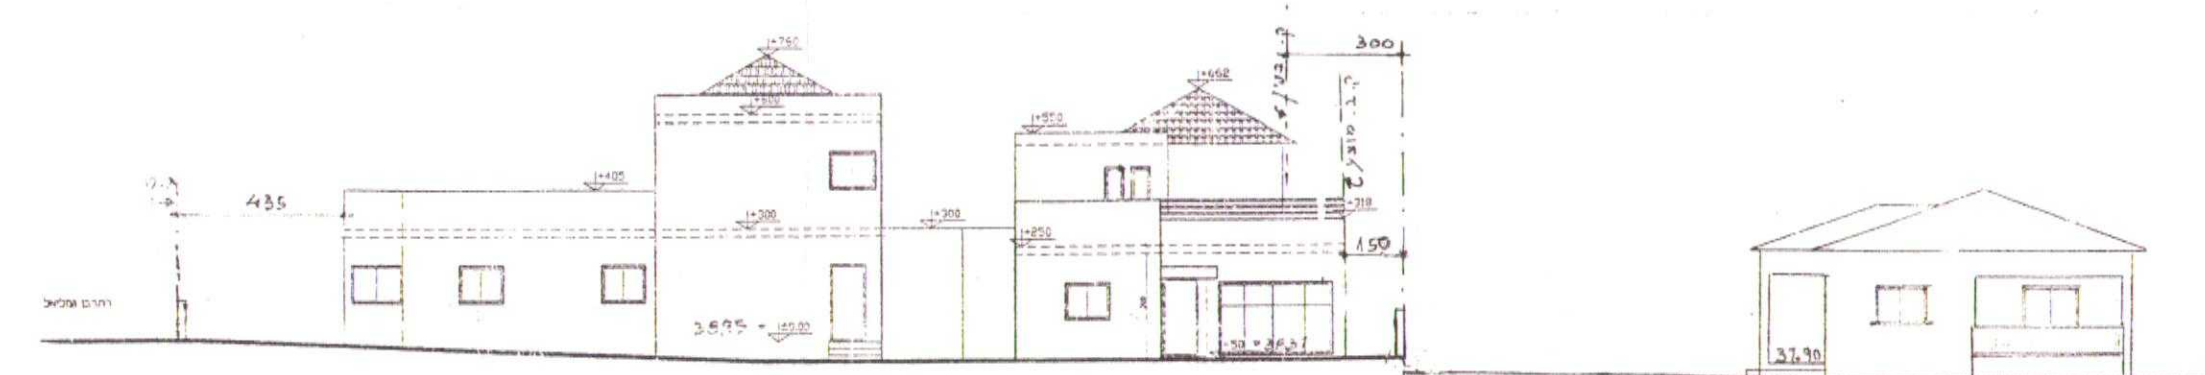

חזית צוערביט 1:200