

4/192011 (4)

משרד הפנים
מחוז מרכז

3.06.2012

נתקבל
תיק מס'

עדות ראשונה
מספר תיק
16.05.12
848

תכנית מתאר מס' רצ\102\22

ברק 4 - שיכון המזרח

תכנית מפורטת

נספח בינוי

איחוד וחלוקה	סמכות ראשית	אופי התכנית
ללא איחוד וחלוקה	ועדה מחוזית	תכנית שניתן מכוחה להוציא היתרים

חוק והתכנון והבניה, התשכ"ה - 1965
משרד הפנים - מחוז המרכז
הוועדה המחוזית להליטת ביום:
9.8.11
לאשר את התכנית

התכנית לא נקבעה טענה אישור חשד
התכנית נקבעה טענה אישור חשד
תאריך: 17.10.11
יו"ר הוועדה המחוזית

חוק והתכנון והבניה תשכ"ה 65
ועדה מקומית לבנייה ראשון-לציון

מכירת מפורטת מס' 104
השיבה מס' 104
החלטת: 9.8.11
מזכיר הוועדה

גושים וחלקות בתכנית:

גוש	סוג הגוש	חלקות בשלמותן	חלקי חלקות
4247	מוסדר	117	136

בלוק נוסף - כיסויי
מחנכת שרים לפיתוח
14.5.2012

שלב: מתן תוקף

מהדורה: 1

תאריך: 13/05/12

מחוז: המרכז
נפה: רחובות
מקום: ראשון לציון
גוש: 4247
חלקות: 117, 136 חלק
שטחים: 1.229, 0.026 ד.מ.
שטח התכנית: 1.255 ד"מ


מטרת התכנית: רקע לתביע
הוכן בשביל: משה דניאל, סרפר
דק 4 ראשליצ
052-2770652
9494393



הערות:
1. התכנית מבוטסת על תכני מס' 83/56
2. הגבהים קשורים לרשת עיונית.

מפה טופוגרפית
1 : 250

חלוקה	מספרי החלקות	מספרי חלקות	מספרי חלקות	מספרי חלקות
ת.ב.ע.	ארצי	סופר	השטחים	מספרי חלקות
לא נכנל	136/1	0.014	שציפ	שציפ
לא נכנל	136/2	0.026	שציפ	שציפ
	136/3	1.079	שציפ	שציפ
		1.137		

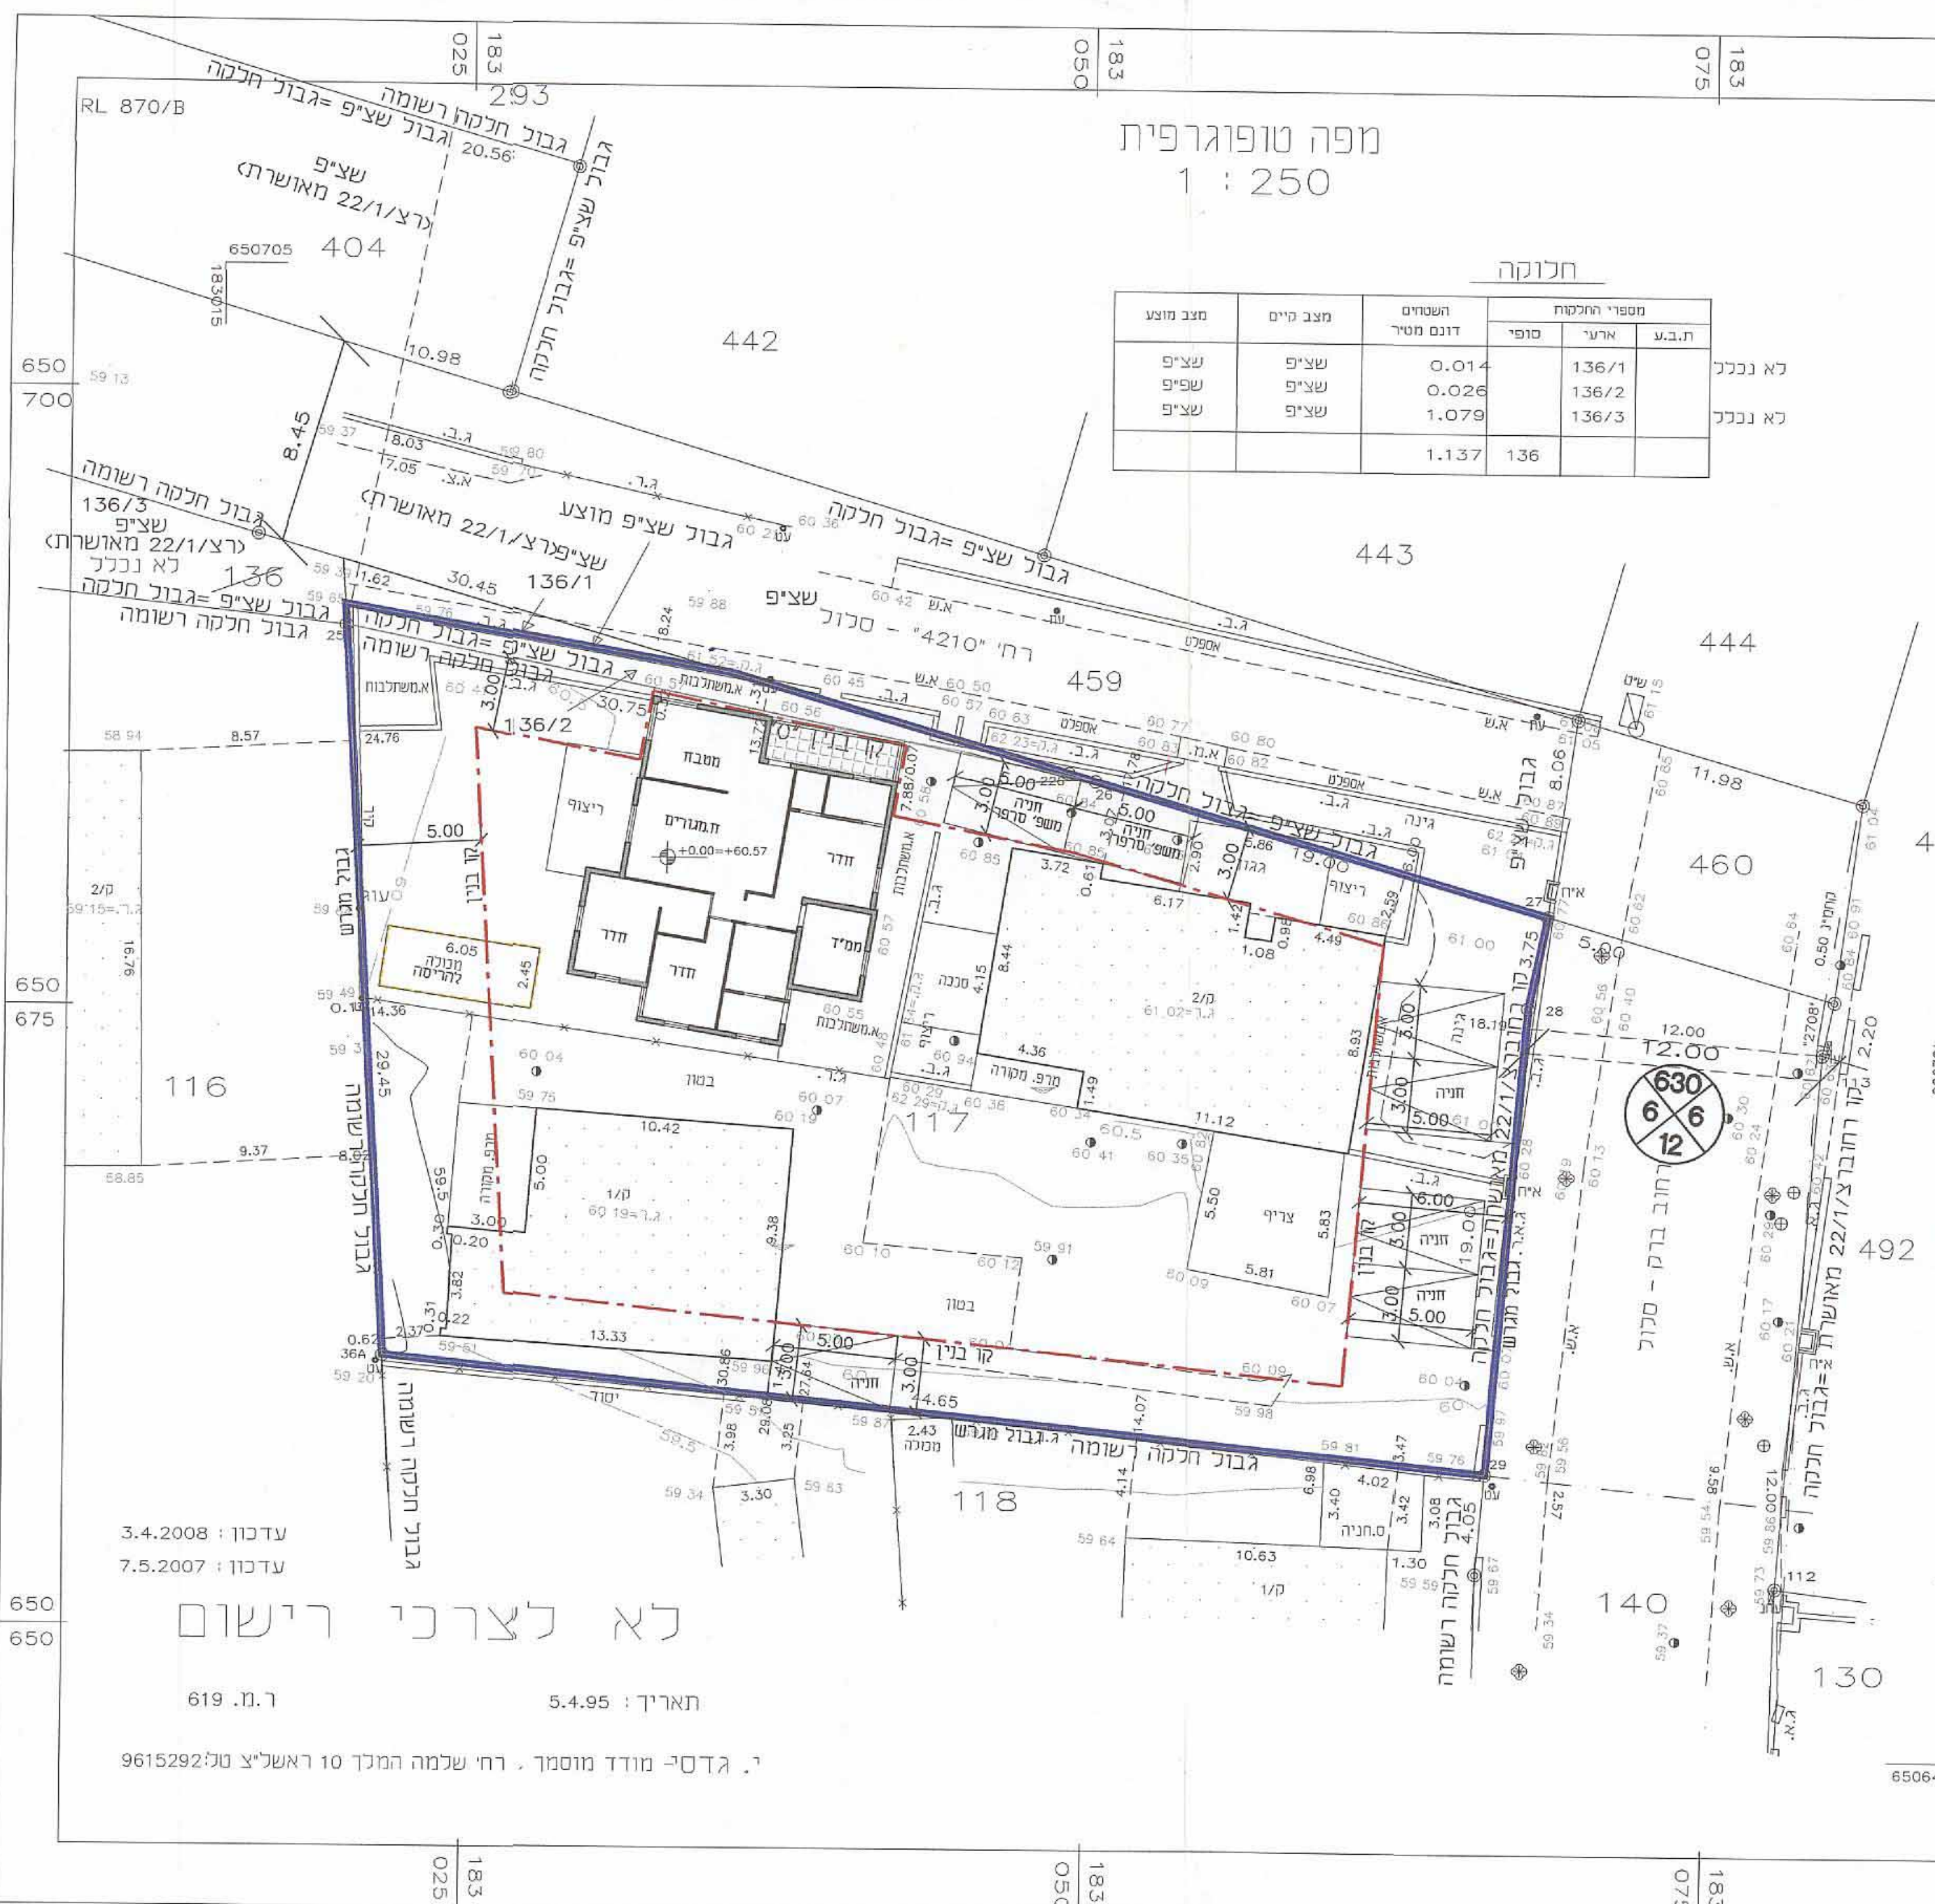

עדכון: 3.4.2008
עדכון: 7.5.2007

לא לצרכי רישום

תאריך: 5.4.95
ר.מ. 619

גדס- מודד מוסמך, רח' שלמה המלך 10 ראשליצ טל: 9615292