

תכנית מסי הרמק/600/א/א/21

מזל מאזנים 2 הוד השרון
 תכנית מתאר מקומית הכוללת הוראות של תכנית מפורטת

תכנית בינוי

איחוד וחלוקה	סמכות ראשית	אופי התכנית
	ועדה מקומית	תכנית מקומית



מחזור: מרחב תכנון מקומי: הוד השרון
 רשות מקומית: הוד השרון
 שטח התכנית: 517 מ"ר
 קנה מידה: 1:250
 גושים וחלקות בתכנית:

גוש	סוג הגוש	חלקות בשלטון	חלקי חלקות
6412	מוסדר	644	

חותמות מוסד התכנון:

תעודת המקומות לתכנון ולבניה
 "הוד השרון"
 25.6.12
 (ב.ק.מ.)

שלב: מתן תוקף מהדורה: 1 תאריך: 01/03/2012

שמות וזחיתמות:

מגיש התכנית	היום בפועל
<p>שם: הרץ דניאלה</p> <p>סוכנות: מזל מאזנים 2 הוד השרון</p> <p>תלפון: 054-7106939</p>	<p>שם: הרץ דניאלה</p> <p>סוכנות: מזל מאזנים 2 הוד השרון</p> <p>תלפון: 054-7106939</p>


חלוקה	בעלי הזכויות בקרקע
1	צוקרל רוני 023548076 09-7409541
2	צוקרל הדר 024954950 09-7409541
3	הרץ דניאלה 054201165 054-7106939
4	
5	
6	

שורח התכנית
<p>שם: איתן דנו אדריכל</p> <p>סוכנות: חלמיש 3 הוד השרון</p> <p>תלפון: 09-7601095 / 1539-7601095</p> <p>דואר: edanon@zahav.net.il</p>

מודד
<p>שם: מטרראה חוסים</p> <p>מודד: מוסד מר 894</p> <p>סוכנות: ס"יבה המועלש 40400</p> <p>תלפון: 09-7996748 / 0522-650723</p>

הריני מצהיר בזאת כי המפה הטופוגרפית/מצבית המהווה רקע לתוכנית זו נערכה על ידי ביום... והיא הוכנה לפי הוראות נוהל מבאת וברחם להוראות החוק ולתקנות המודדים שבתוקף. דיוק הקו הכחול והקדסטר: מדידה גרפית/קו כחול (בלבד) ברמה אנליטית/ מדידה אנליטית מלאה ברמת יחיד (כולל הקו הכחול).

מס' רישוי: 7990141
 תאריך: 052-2012-03-09

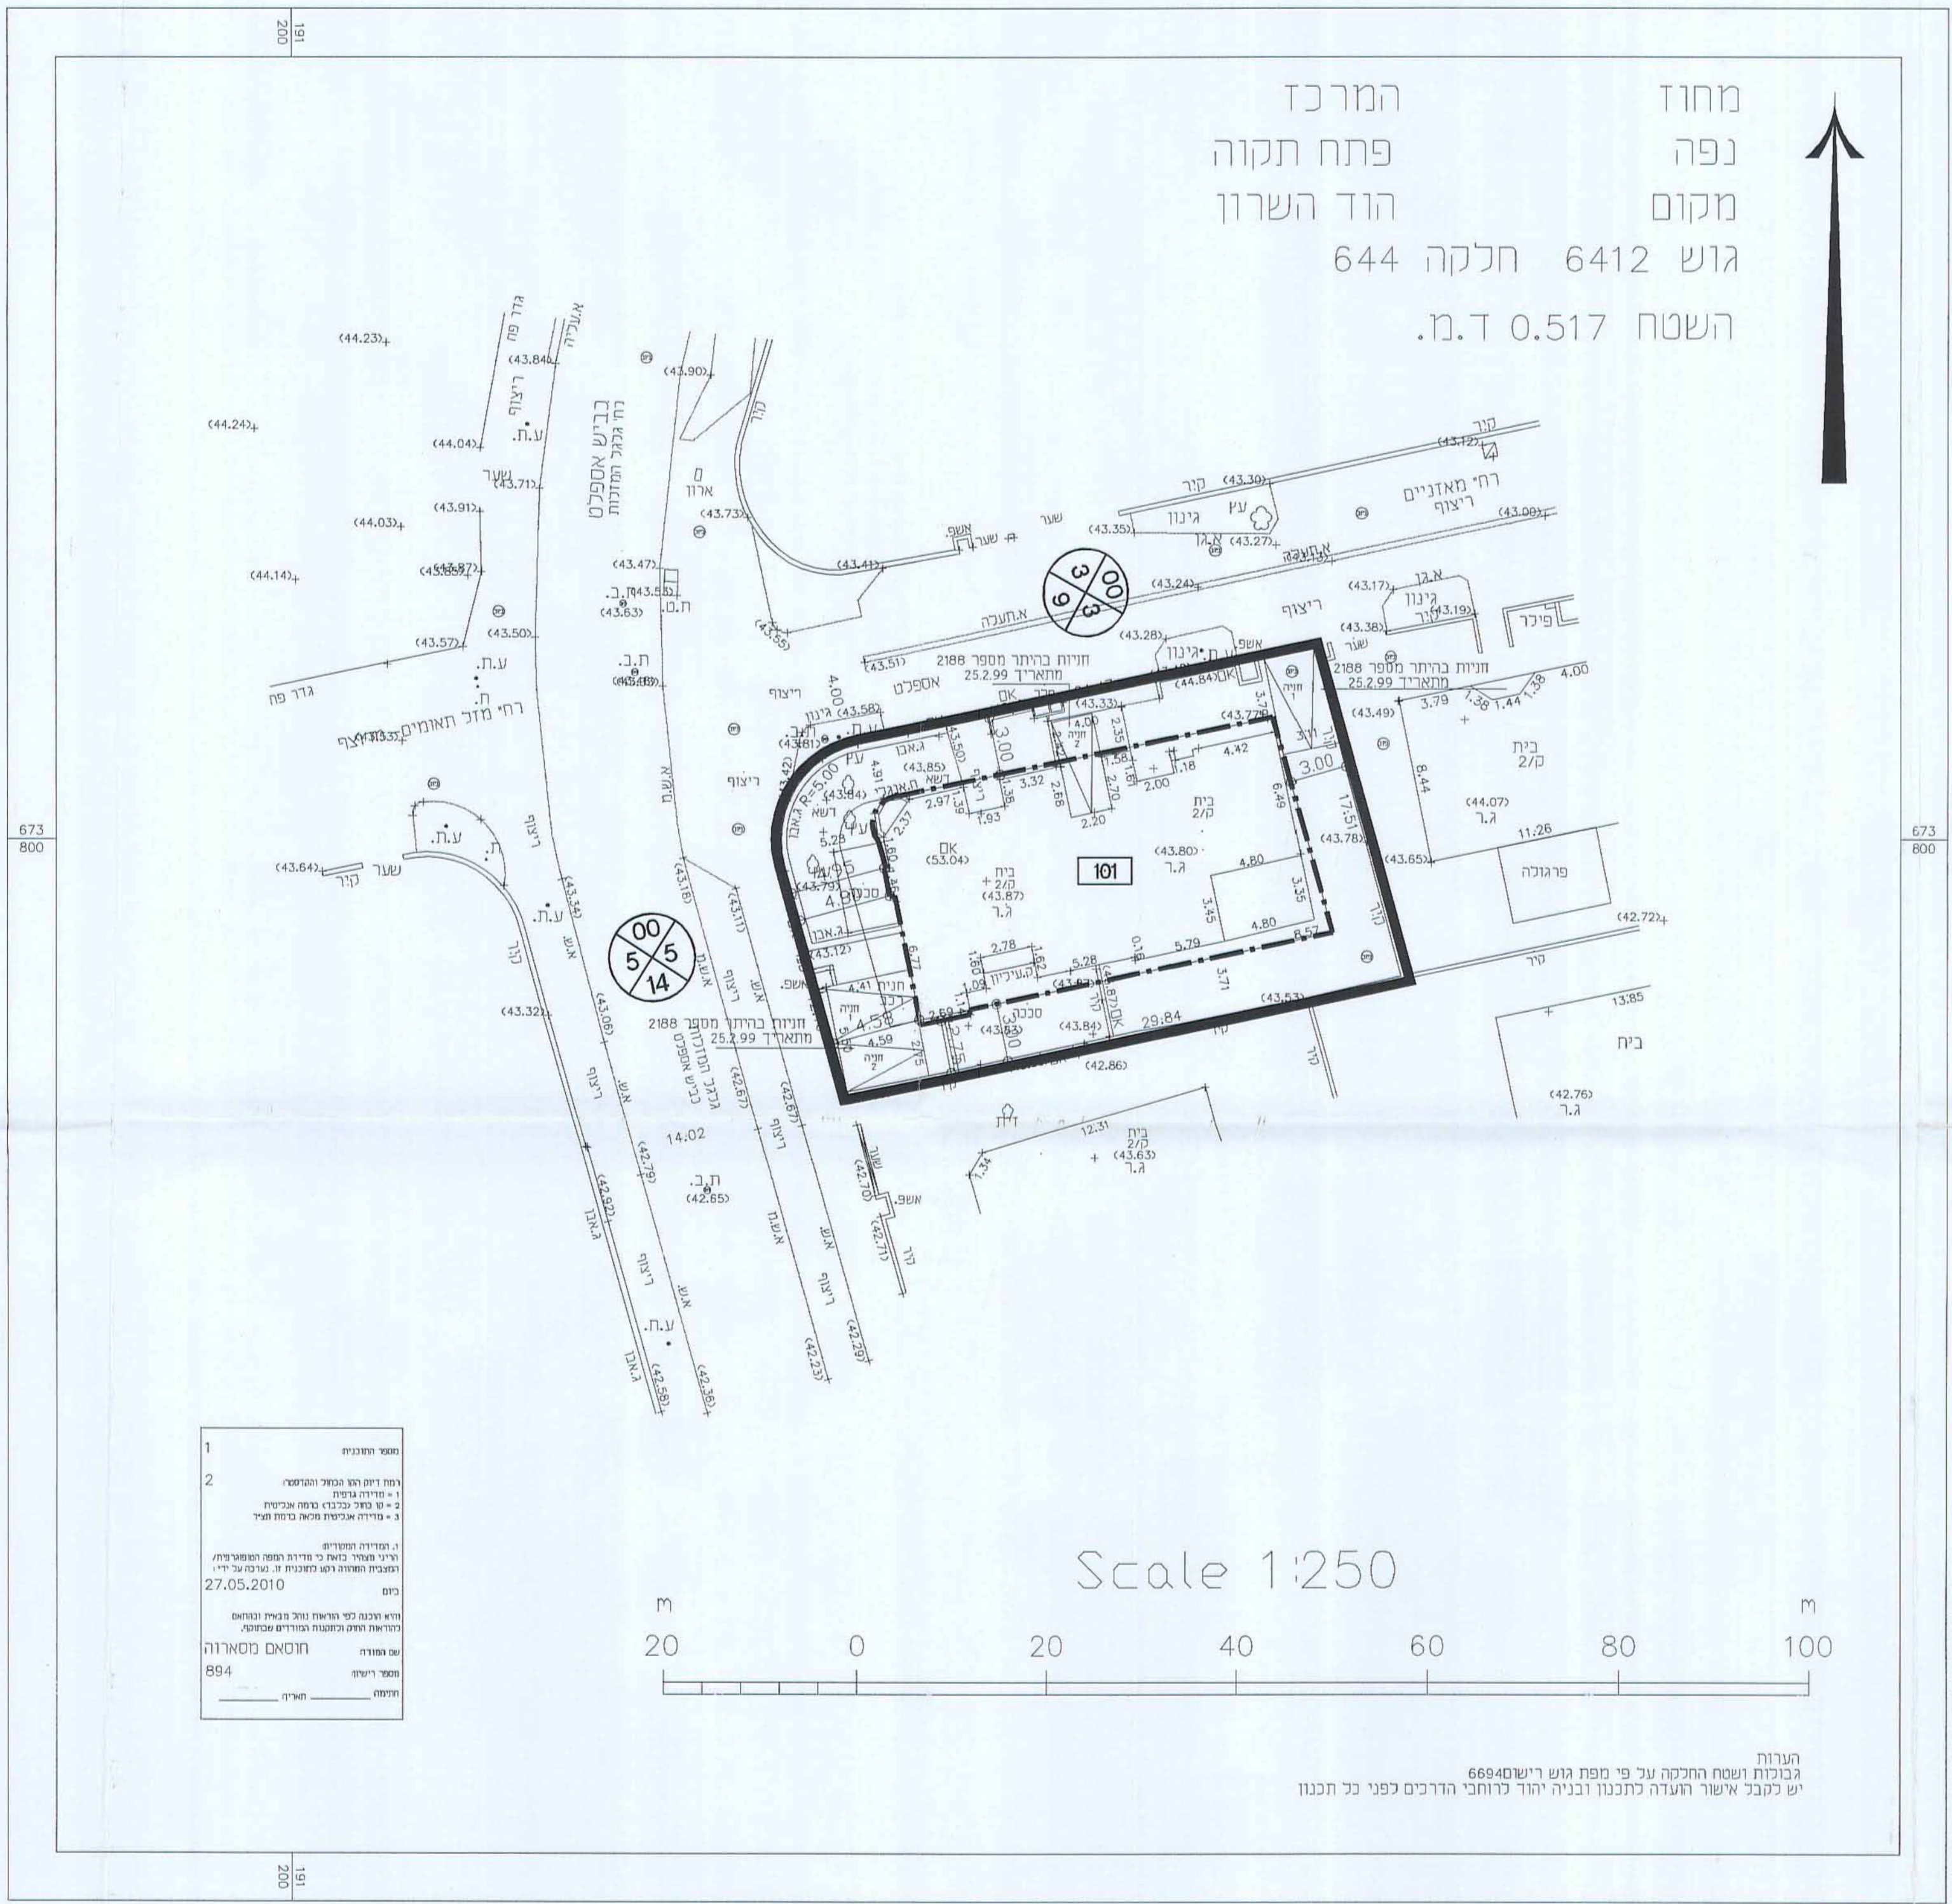

מחוז: המרכז
 נפה: פתח תקוה
 מקום: הוד השרון
 גוש 6412 חלקה 644
 השטח 0.517 ד.מ.

- מספר התכנית
 - רמת דיוק המפה
 - רמת דיוק הנדסה
 - רמת דיוק גרפיקה
 - רמת דיוק סטודיו
 - מספר חשוקיה
 - מספר חשוקיה
 - מספר חשוקיה
- תאריך: 27.05.2010
- חוסים מטרראה
 מס' רישוי: 7990141
 תאריך: 052-2012-03-09