

תכנית מס. ממ\1517\4

תוספת יחיד ושטחי בניה וקביעת זכויות הבניה בשטחי הציבור, משרד הפנים
מחוז מרכז
13.09.2012

נספח מספר 1 נספח בינוי מנחה

אזור וחלוקה: מוסדות ראשיית
עדה מחוזית
מספר תכנית: 564.672
דונם: 1,250
ק.מ.: 1,500

גוש	סוג גוש	חלקי הגוש	חלקי הגוש	חלקי הגוש
4041	מוסדר	חלקי הגוש	חלקי הגוש	חלקי הגוש
3785	מוסדר	חלקי הגוש	חלקי הגוש	חלקי הגוש
3784	מוסדר	חלקי הגוש	חלקי הגוש	חלקי הגוש
4245	מוסדר	חלקי הגוש	חלקי הגוש	חלקי הגוש

אשרור/חתימת מוסדות התכנון:
[חותמת]

שלב: חפיקה
מחזור: 37
תאריך: 11.9.2012

שמות וחתימות:
יוזם התכנית: [שם]
מנחה: [שם]
מספר: [שם]

מגיש התכנית: [שם]
מנחה: [שם]
מספר: [שם]

בעל הזכויות: [שם]
מנחה: [שם]
מספר: [שם]


עורך התכנית: [שם]
מנחה: [שם]
מספר: [שם]

מודד: [שם]
מנחה: [שם]
מספר: [שם]

- מקרא: [שם]
- גבול תחנת: [שם]
- גבול תחן שטח מספר: [שם]
- גבול מחנה: [שם]
- מספר מחנה: [שם]
- חדר עשאים: [שם]
- מיקום מדויק של חשאים: [שם]
- ראה בספח החשאים: [שם]



תכנית בינוי קנ"מ: 1:1,500

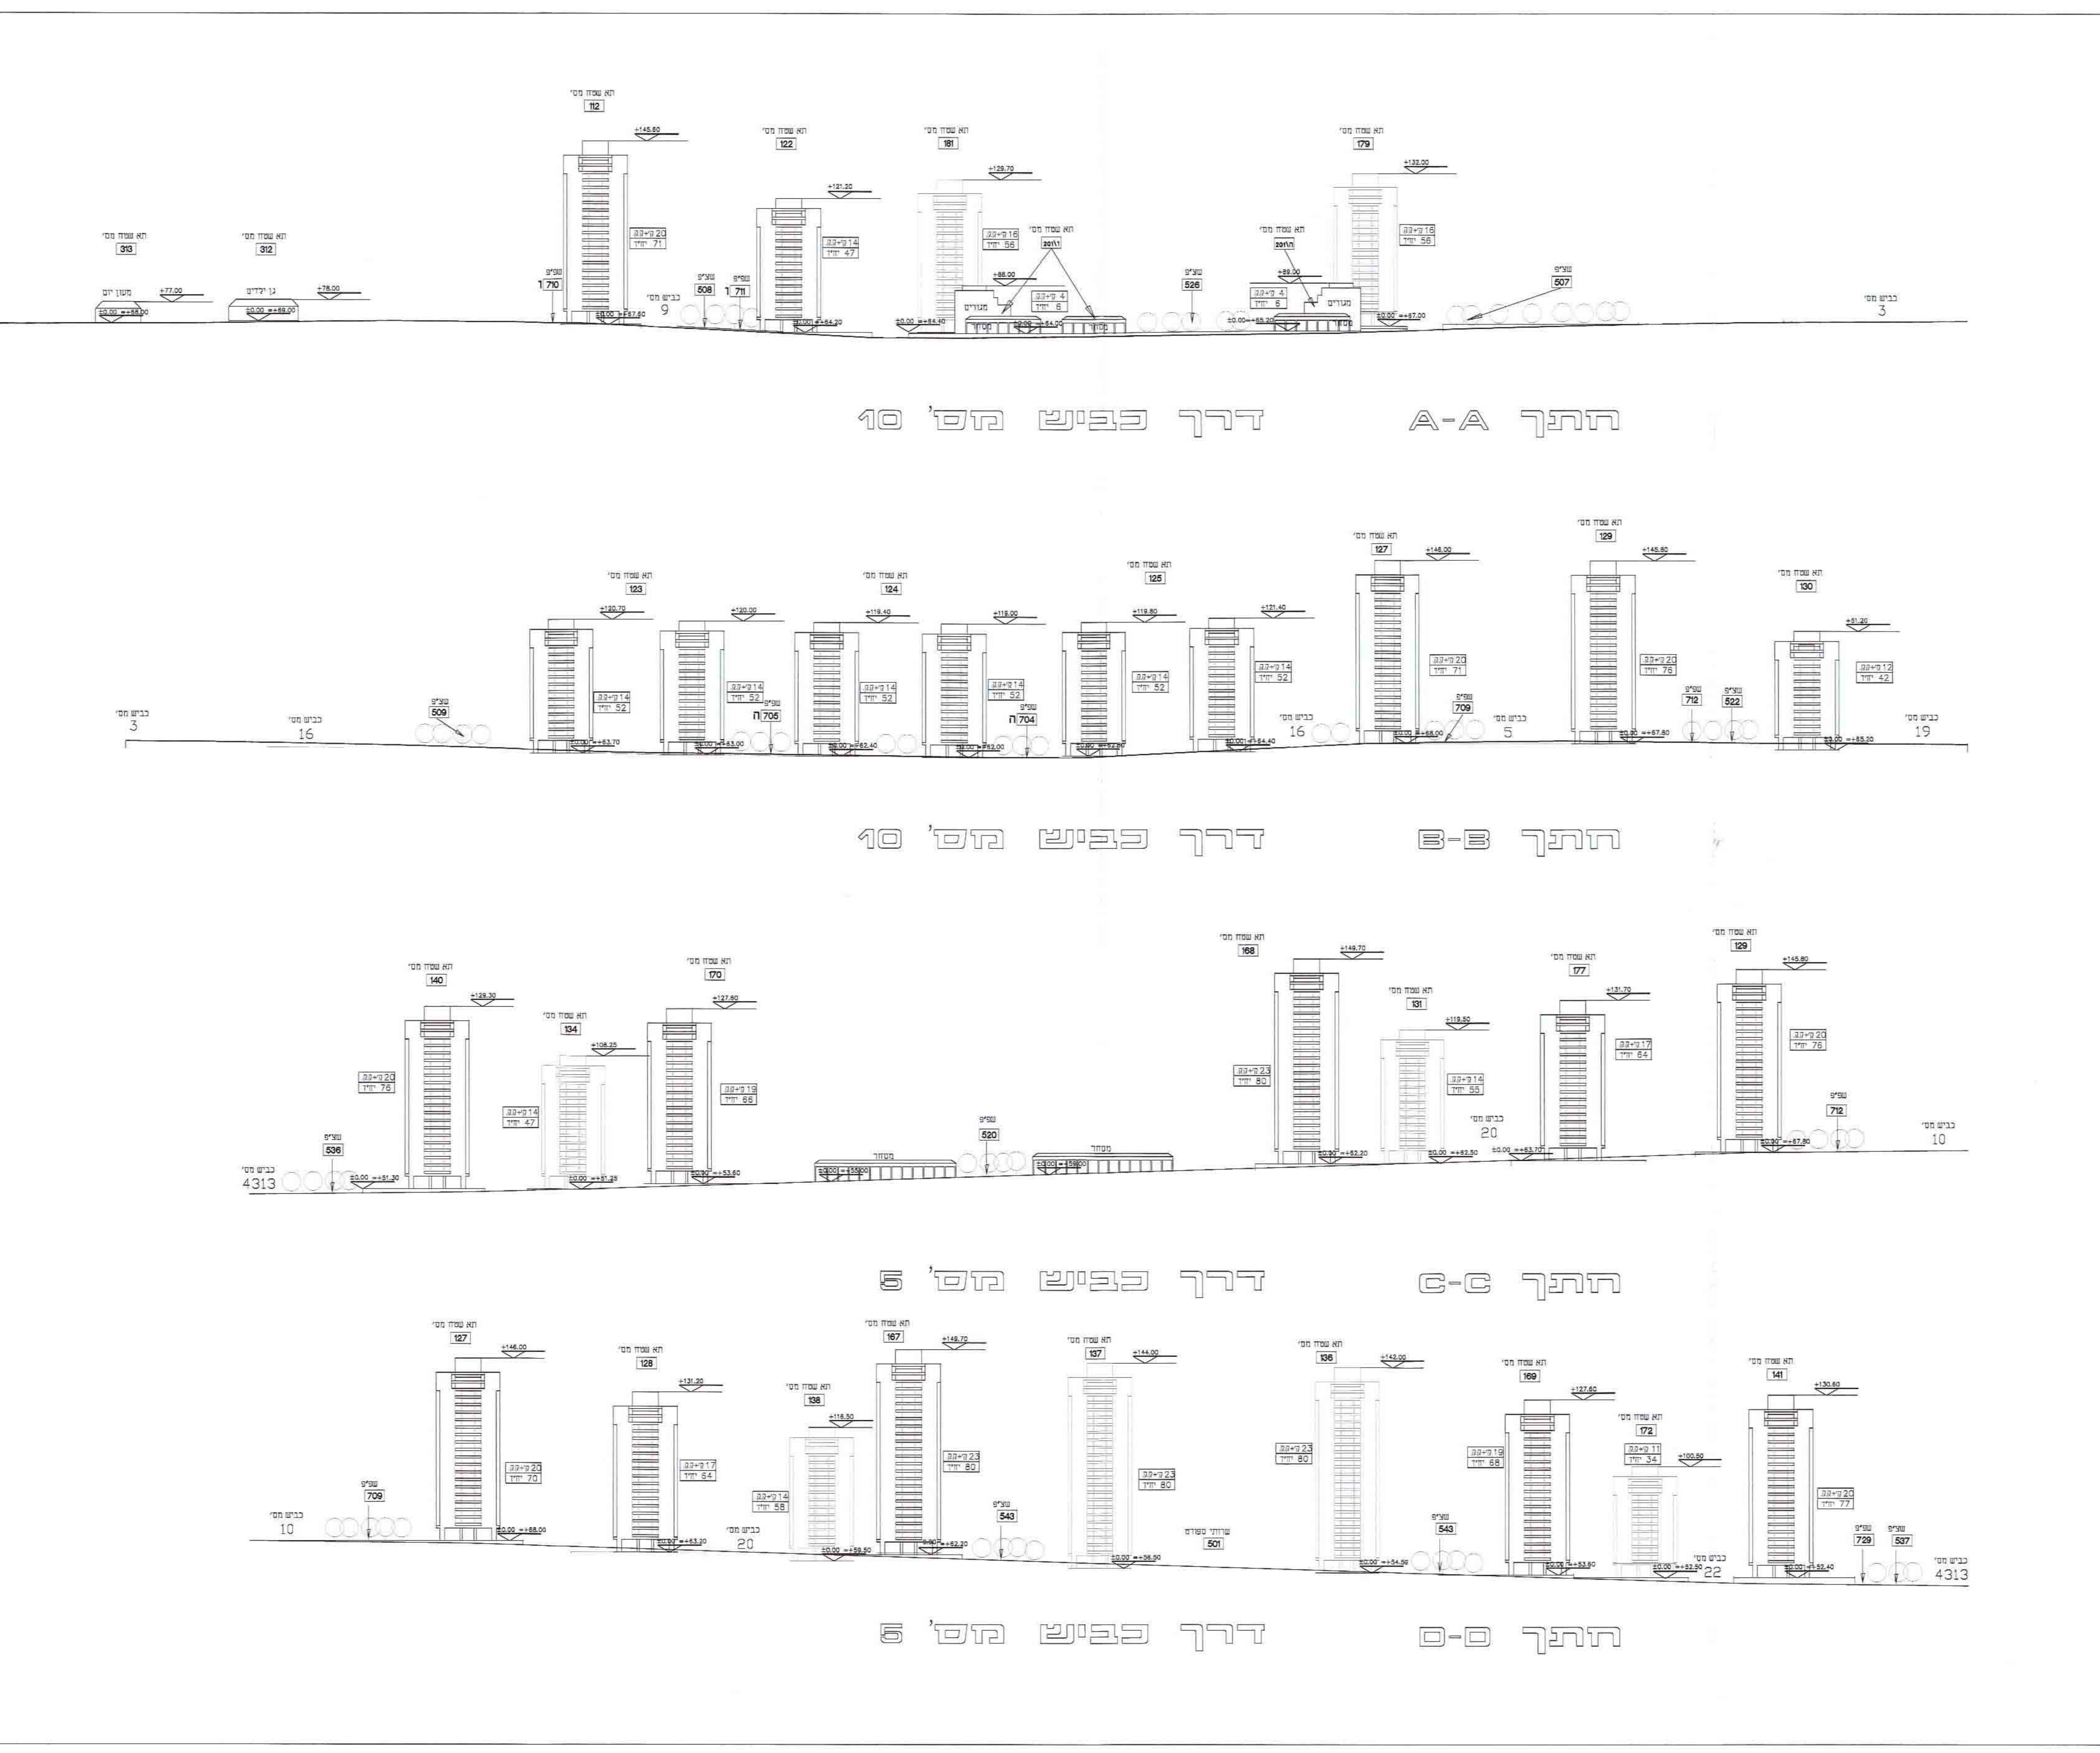

חתכים\מבטים סכמטיים קנ"מ: 1:1,250